



TRECHO 09
RUA NATAL (ENTRE A AVENIDA ÂNGELO GUERREIRO E A AVENIDA PREFEITO JACY HONÓRIO MALAQUIAS)
ESCALA: 1/300

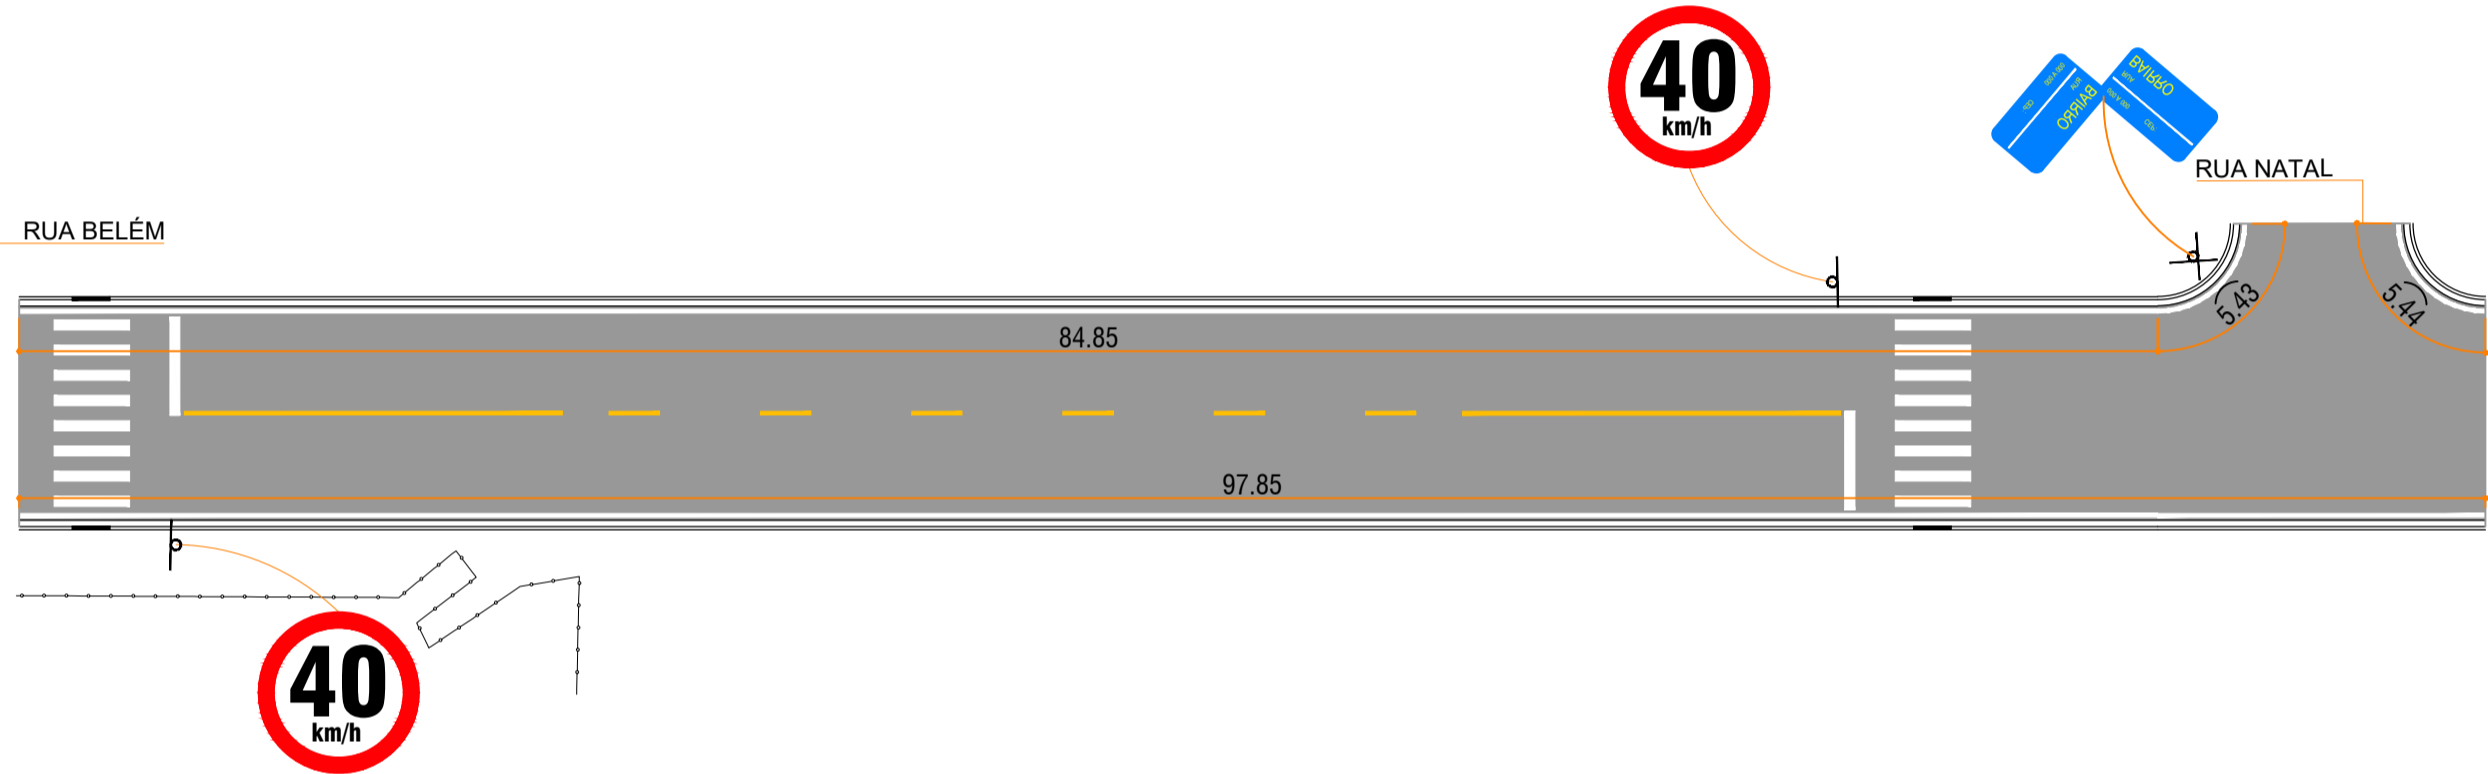

TRECHO 10
RUA VEREADOR ARCELINO D' AQUINO THOMAZ (ENTRE A RUA BELÉM E A RUA NATAL)
ESCALA: 1/300

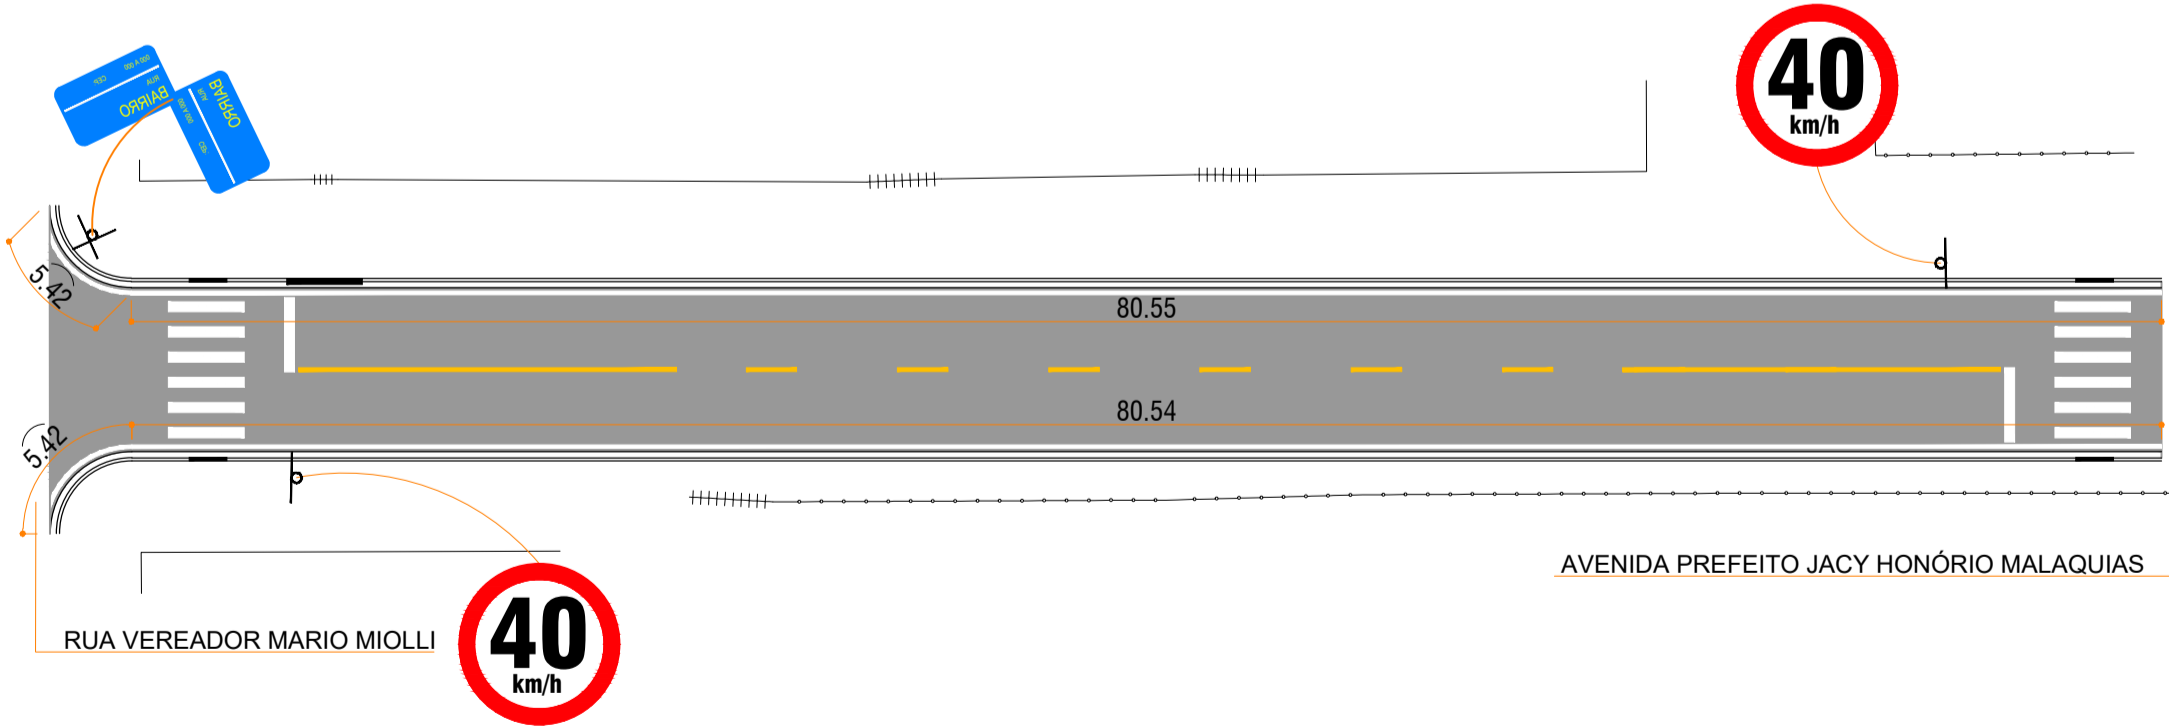

TRECHO 11
RUA VEREADORA NOEMI TEREZINHA SBEGHEN (ENTRE A RUA VEREADOR MARIO MIOLLI E A AVENIDA PREFEITO JACY HONÓRIO MALAQUIAS)
ESCALA: 1/300



Arquitetura em Projetos
Tel.: (44) 3639-4057 (44) 9973-5458 (44) 8401-4168
End.: Avenida Rio de Janeiro, nº 4998, Zona 02
Cep. 87501-370 - Umuarama-PR.
E-mail: apoioarquiteturaeengenharia@hotmail.com
Homepage: apoioarquitetura.com.br
Resp. Téc: Elson Henrique - CAU A95934-0



PLANALTINA DO PARANÁ
SECRETARIA DE PLANEJAMENTO URBANO



PAVIMENTAÇÃO URBANA
ePROTOCOLO: 21.381.099-5

PROJETO DE SINALIZAÇÃO

PROJETO/OBRA:
PROJETO DE PAVIMENTAÇÃO ASFÁLTICA EM CBUQ, SINALIZAÇÃO VIÁRIA, URBANIZAÇÃO DO PASSEIO, ACESSIBILIDADE E DRENAGEM PLUVIAL.

LOCAL DA OBRA:
MUNICÍPIO DE PLANALTINA DO PARANÁ, S/N, CENTRO, PR. CEP: 87.860-000

CONTEÚDO:
PLANTA BAIXA

RESP. TÉCNICO:
BARBARA SAMANTHA DOS SANTOS
ENGENHEIRA CIVIL - CREA PR-178548/D

PROPRIETÁRIO:
PREFEITURA MUNICIPAL DE PLANALTINA DO PARANÁ
CNPJ nº 75.461.442/0001-34

CÓDIGO
PRANCHAS
03/04
ESCALA
INDICADA
DATA
PROJETISTA