
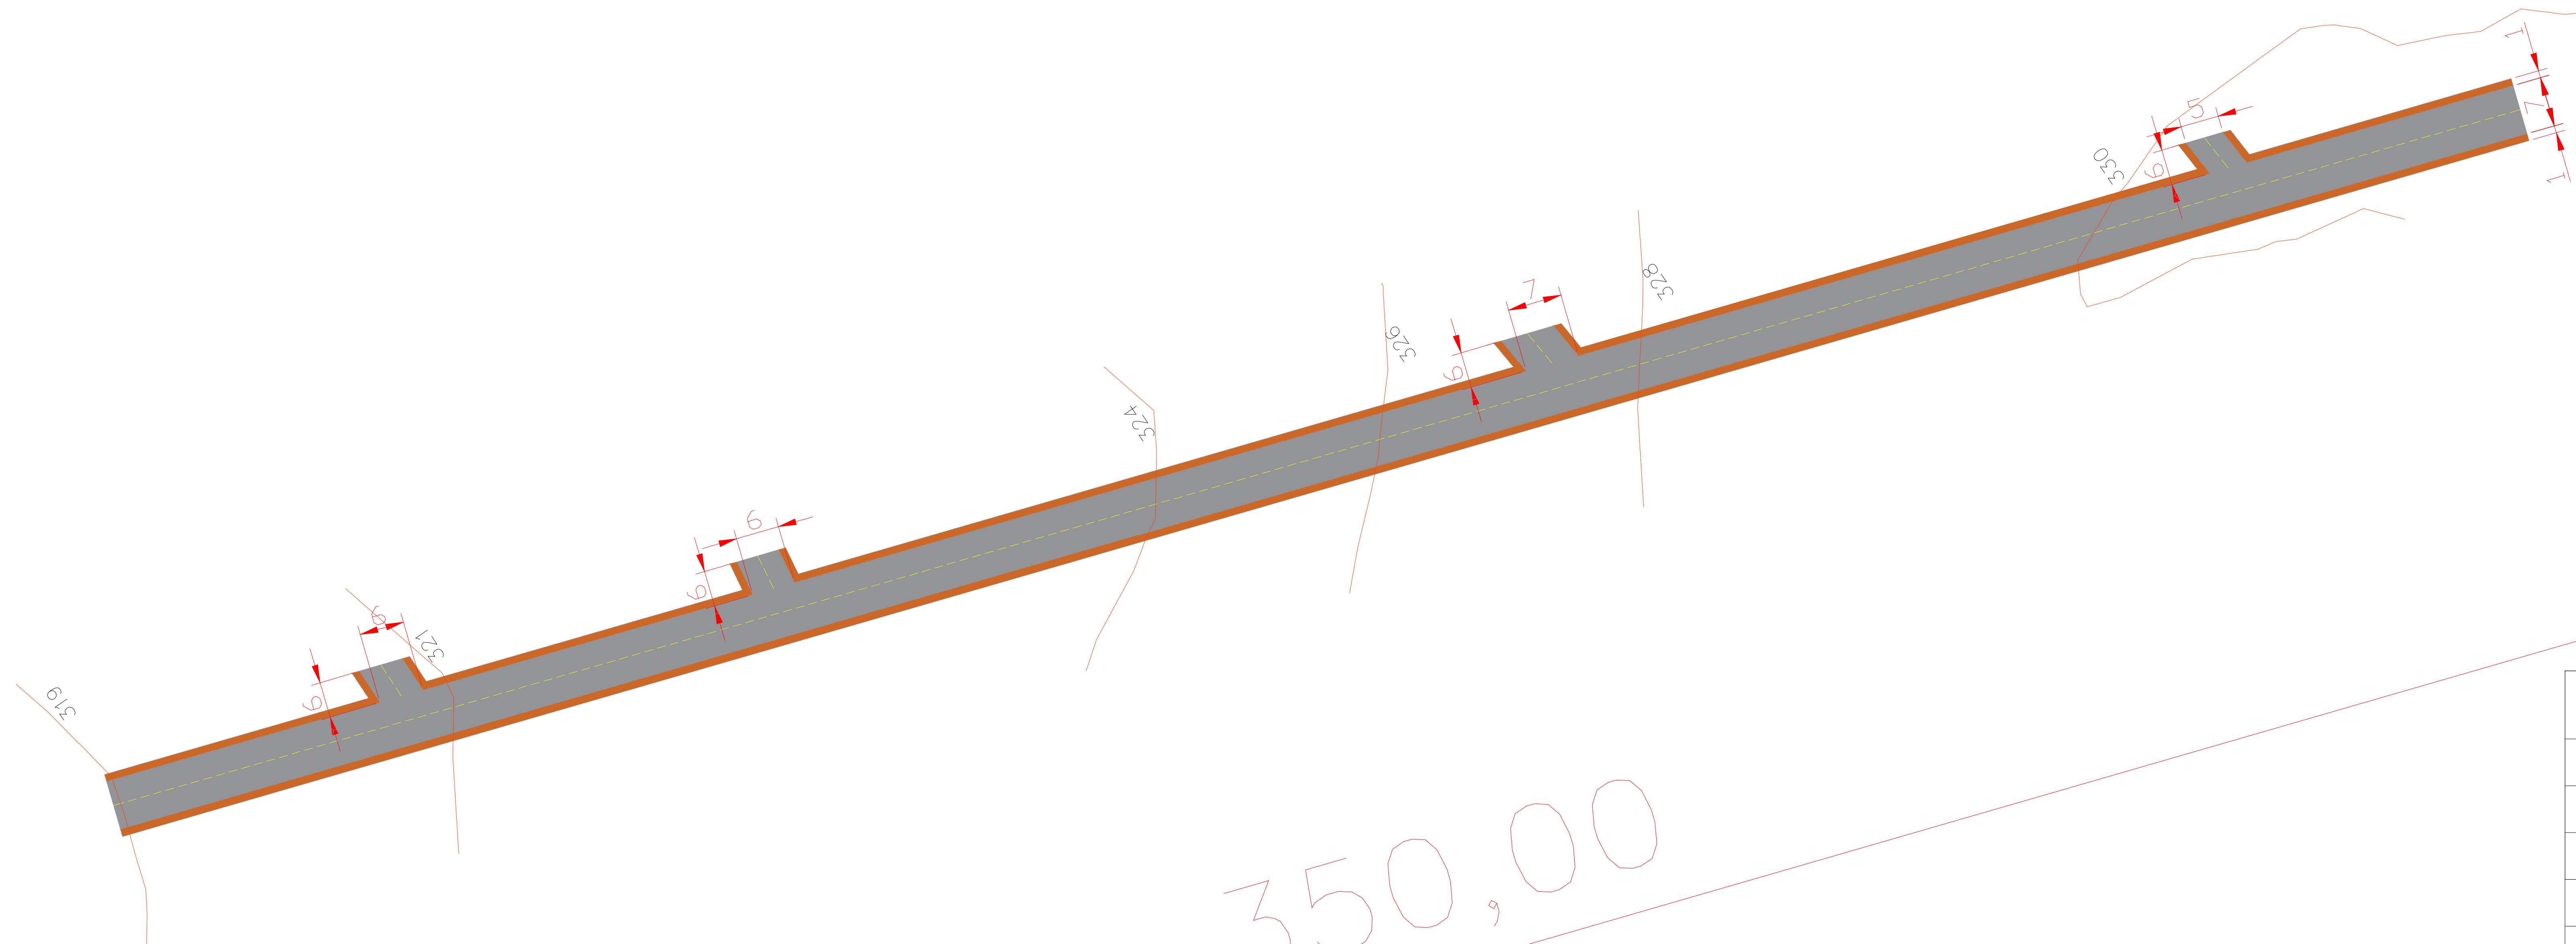


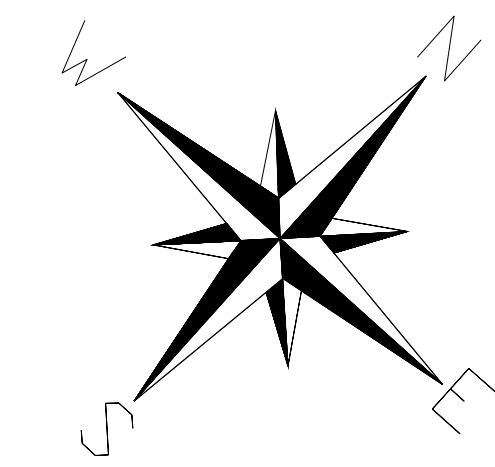

PLANTA BAIXA

ESCALA: 1:850

L E G E N D A	Curvas de nível
	Eixo central pista rolamento
	Pavimentação, faixa de rolamento

QUANTITATIVO DO PAVIMENTO	
BLOCOS DE CONCRETO	2.594m ²
VOLUME AREIA DE ASSENTAMENTO	129,7m ³
VOLUME SOLO MELHORADO C/ CIM.	440,98m ³
VOLUME ESCARIFICAÇÃO E COMP.	648,5m ³
MEIO FIO DE CONCRETO	721,62m

Aprovações Públicas:

Obra:	PAVIMENTAÇÃO ASFÁLTICA EM BLOCO DE CONCRETO SEXTAVADO		
Local:	NORDESTINA		
Conteúdo:	PROJETO DE PAVIMENTAÇÃO		
Proprietário:	MUNICÍPIO DE AMAPORÁ-PR		
RESPONSÁVEL TÉCNICO:	RESPONSÁVEL LEGAL:		
VINICIUS MATEUS PALTANIN SILVA ENG. CIVIL CREA: 197.896/D	MARCOS MARIN PREFEITO		
Escala: INDICADA	Protocolo nº:	Data: OUTUBRO/2025	03/03