


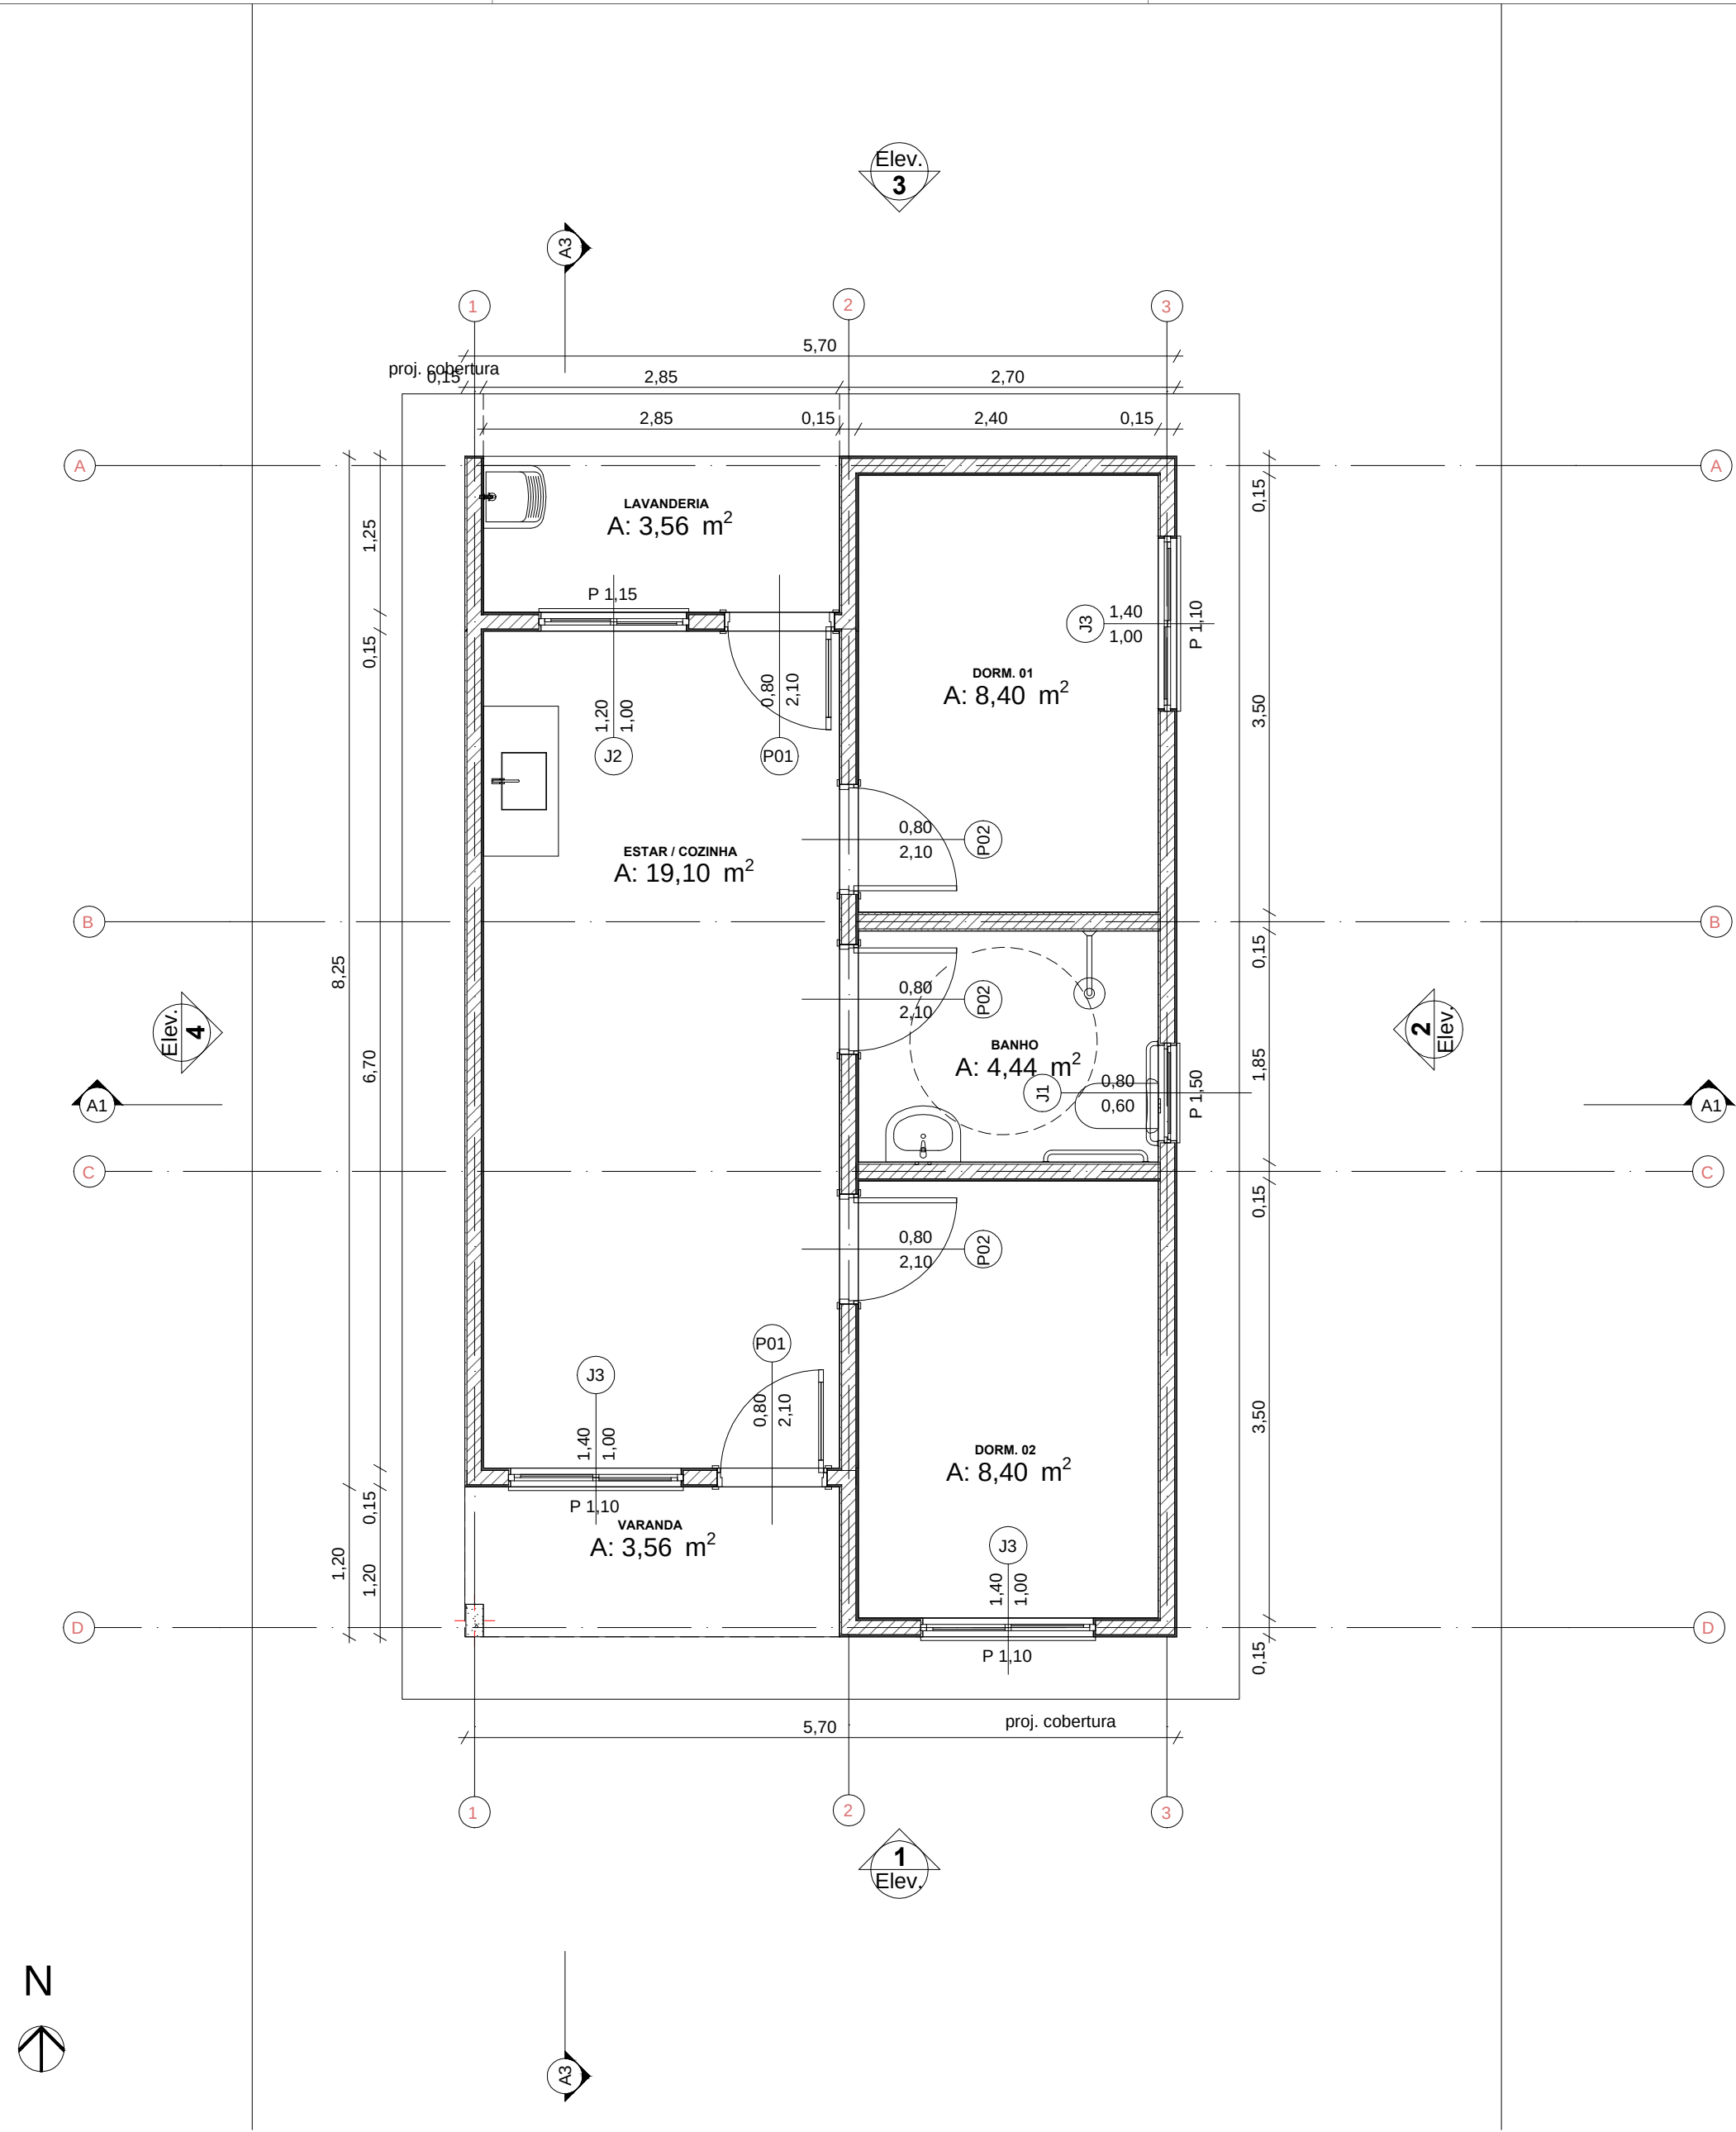


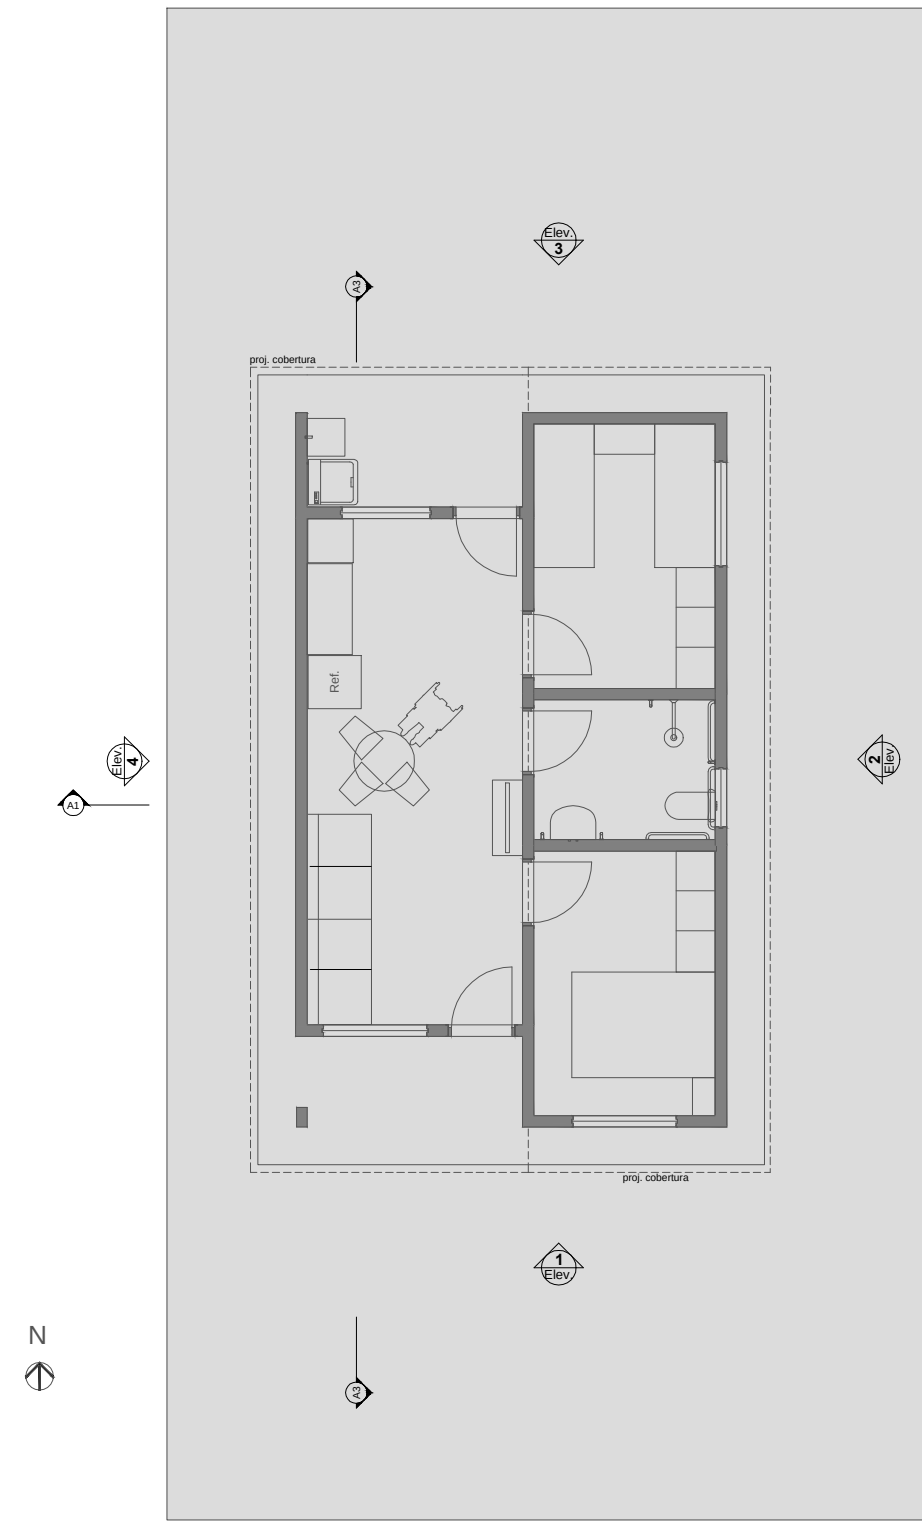


0 Planta Térreo
Escala: 1:50

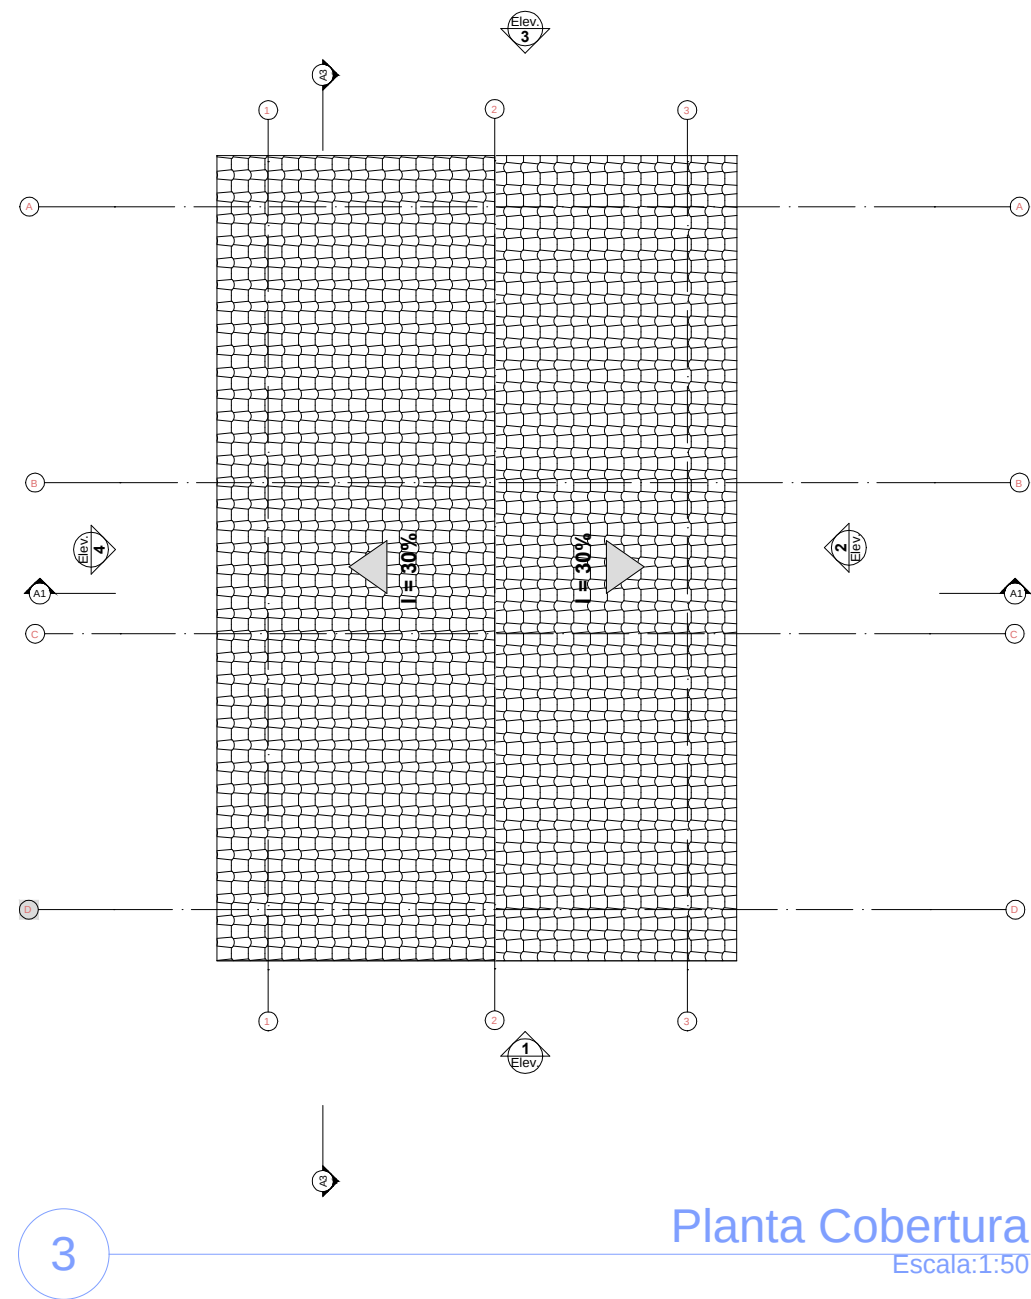



1 LAYOUT
Escala: 1:100

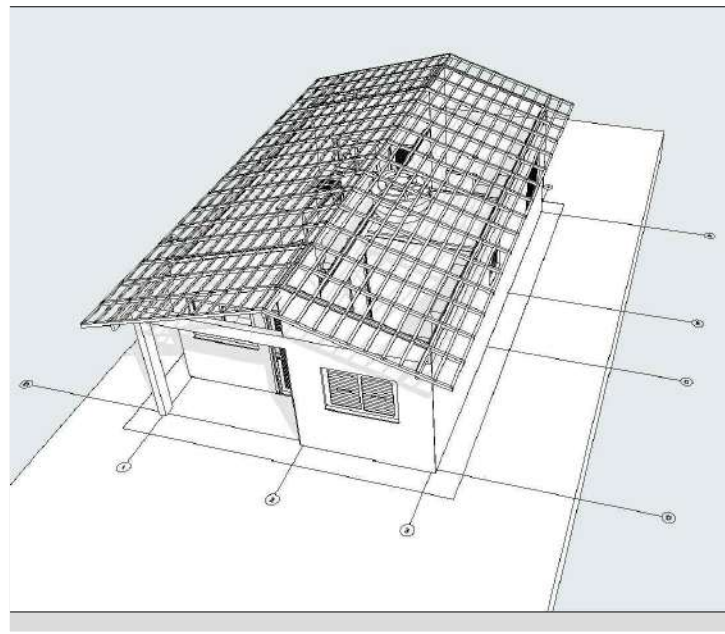


3 Planta Cobertura
Escala: 1:50

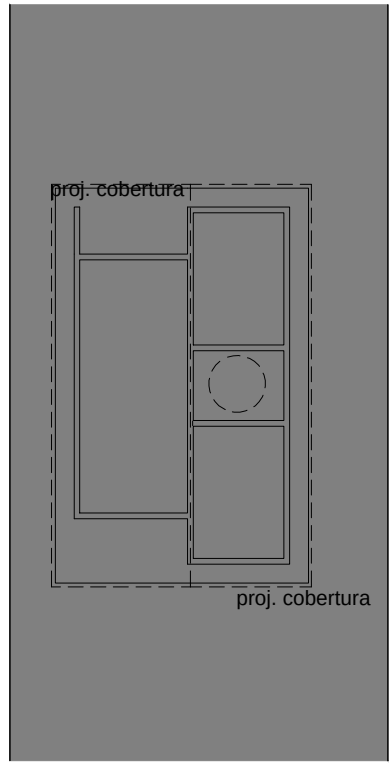


2 Implantação
Escala: 1:200

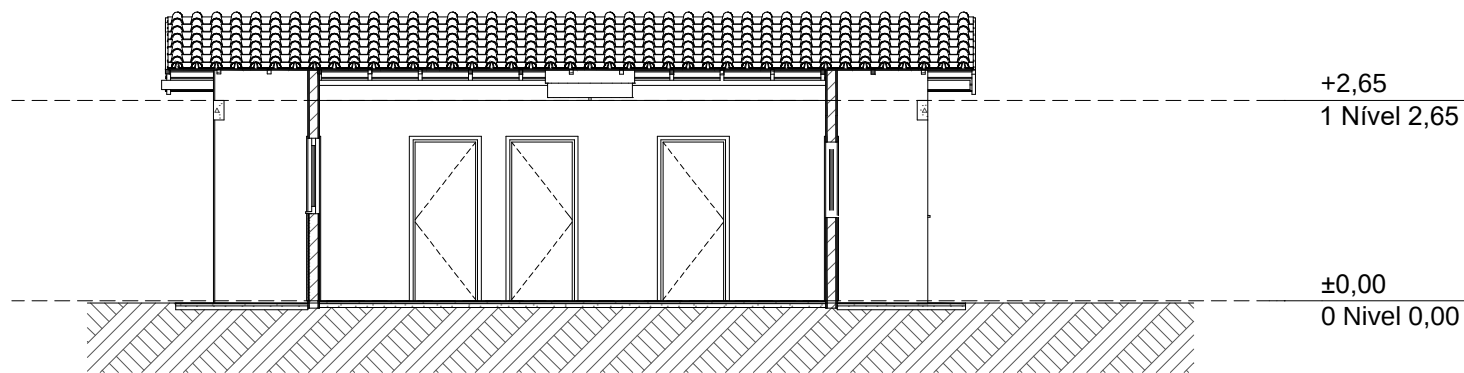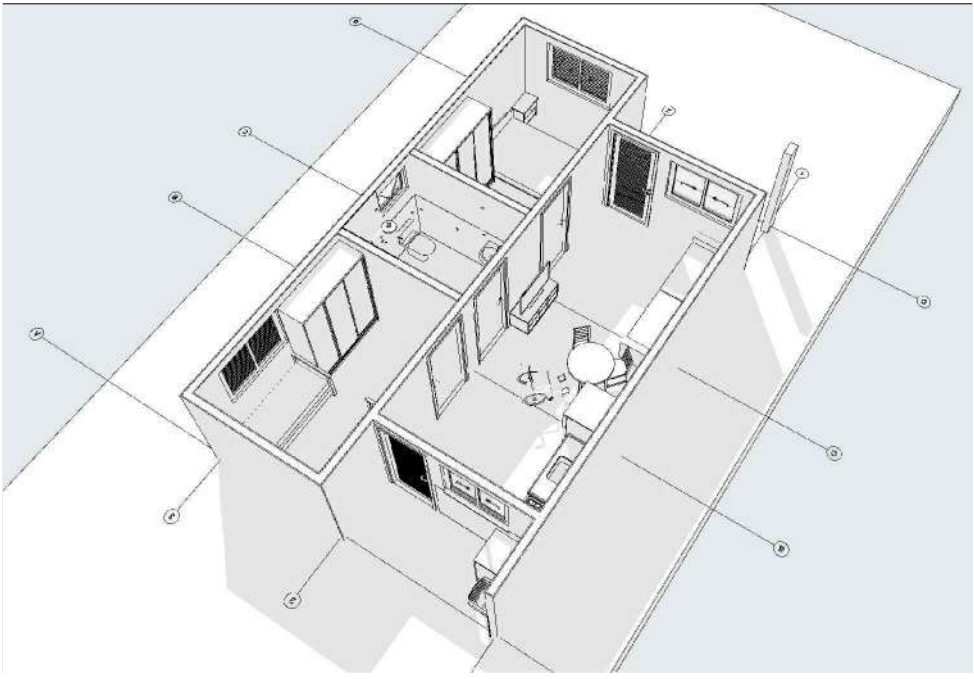


A3 Corte
Escala: 1:100

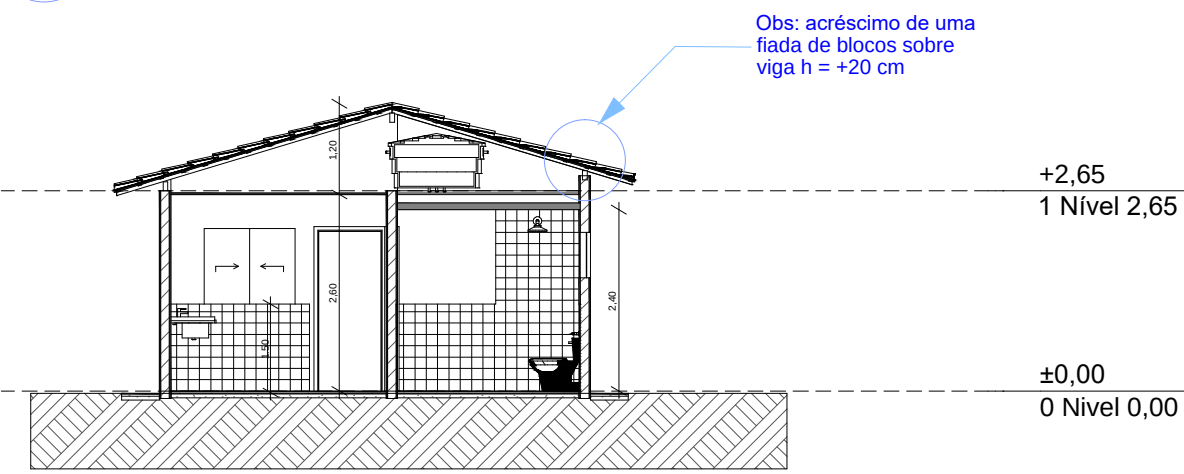


A1 Corte
Escala: 1:100

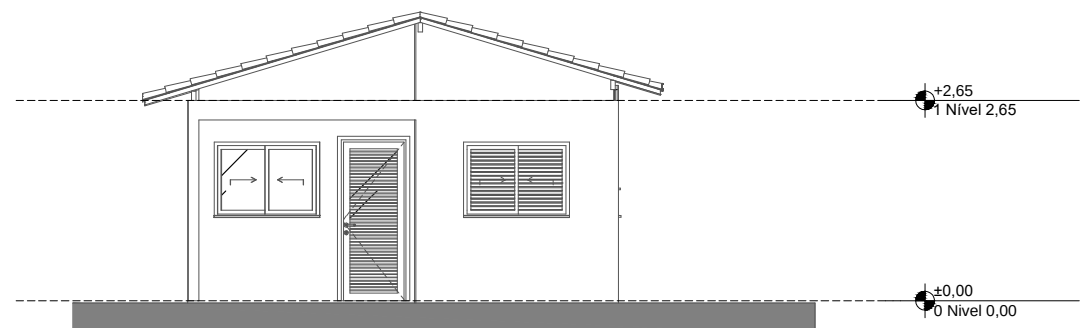


1 Elevação Frontal
Escala: 1:100

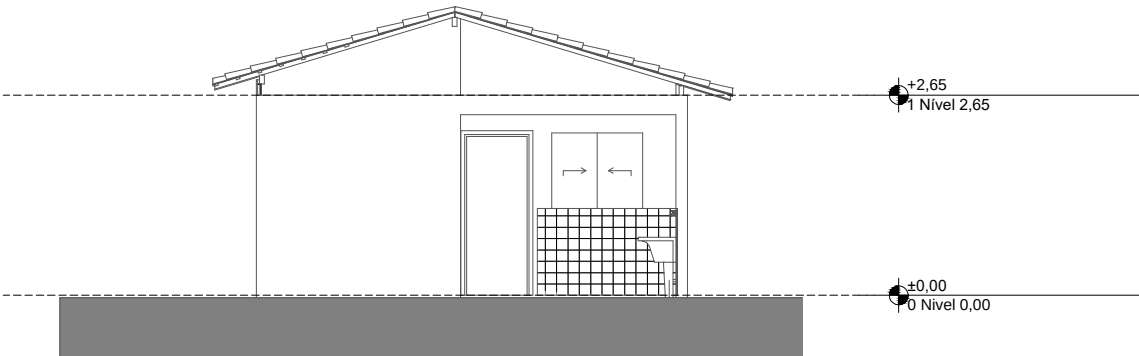

3 Elevação Posterior
Escala: 1:100

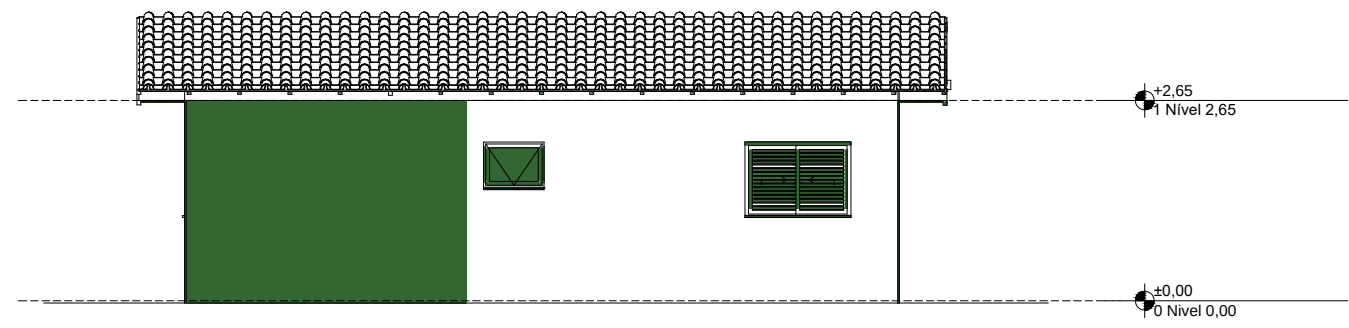

2 Lateral Direita
Escala: 1:100

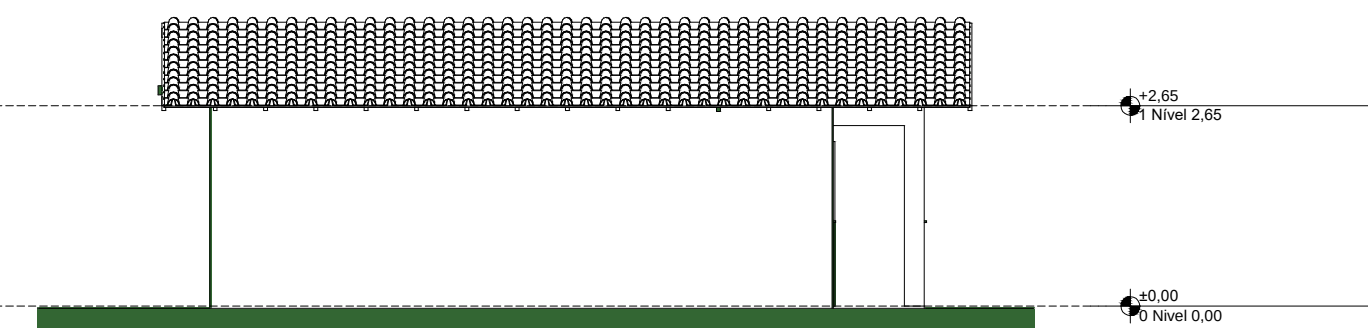

4 Lateral Esquerda
Escala: 1:100

REV.	DESCRIÇÃO	MODIFICADO POR	DATA

Quadro de Areas			
Piso de Origem		Cômodo	Área Medida
Nível 0,00	01	ESTAR / COZINHA	19,10
	02	DORM. 01	8,40
	03	BANHO	4,44
	04	DORM. 02	8,40
	05	VARANDA	3,56
	06	LAVANDERIA	3,56
			47,46 m²



Prefeitura Municipal de Porto Vitória
CNPJ: 75.688.366/0001-02
Rua Osvaldo Gomes da Silva, 717, Centro - CEP: 84.615-000
Porto Vitória - Paraná
Fone: (042) 2101-9781 - 0800 000 4406
www.portovitoria.pr.gov.br

CONSTRUÇÃO DE 12 UNIDADES HABITACIONAIS
RUA GERMANO GAEBLER, CENTRO, PORTO VITÓRIA

RESPONSÁVEL TÉCNICO PROJETO	RESPONSÁVEL TÉCNICO EXECUÇÃO	PRANCHA:
Ricardo Martins Ferreira Eng. Civil CREA PR 168389/D		
PROPRIETÁRIO	ÁREA A CONSTRUIR	PERÍMETRO
MUNICÍPIO DE PORTO VITÓRIA CNPJ Nº 75.688.366/0001-02	53,87M²	2,65M
REFERÊNCIA	ÁREA DO TERRENO	TAXA DE OCUPAÇÃO
- PLANTA BAIXA - CORTES - ELEVACOES - PLANTA COBERTURA	3.338,63M²	19,36%
	ÁREA A CONSTRUIR	ESCALA
	646,44M²	INDICADA
	ÁREA DO TERRENO	DATA
	3.338,63M²	04/2024

01/01
ARQUITETÔNICO

PARA EXECUÇÃO VERIFICAR MEDIDAS NO LOCAL