


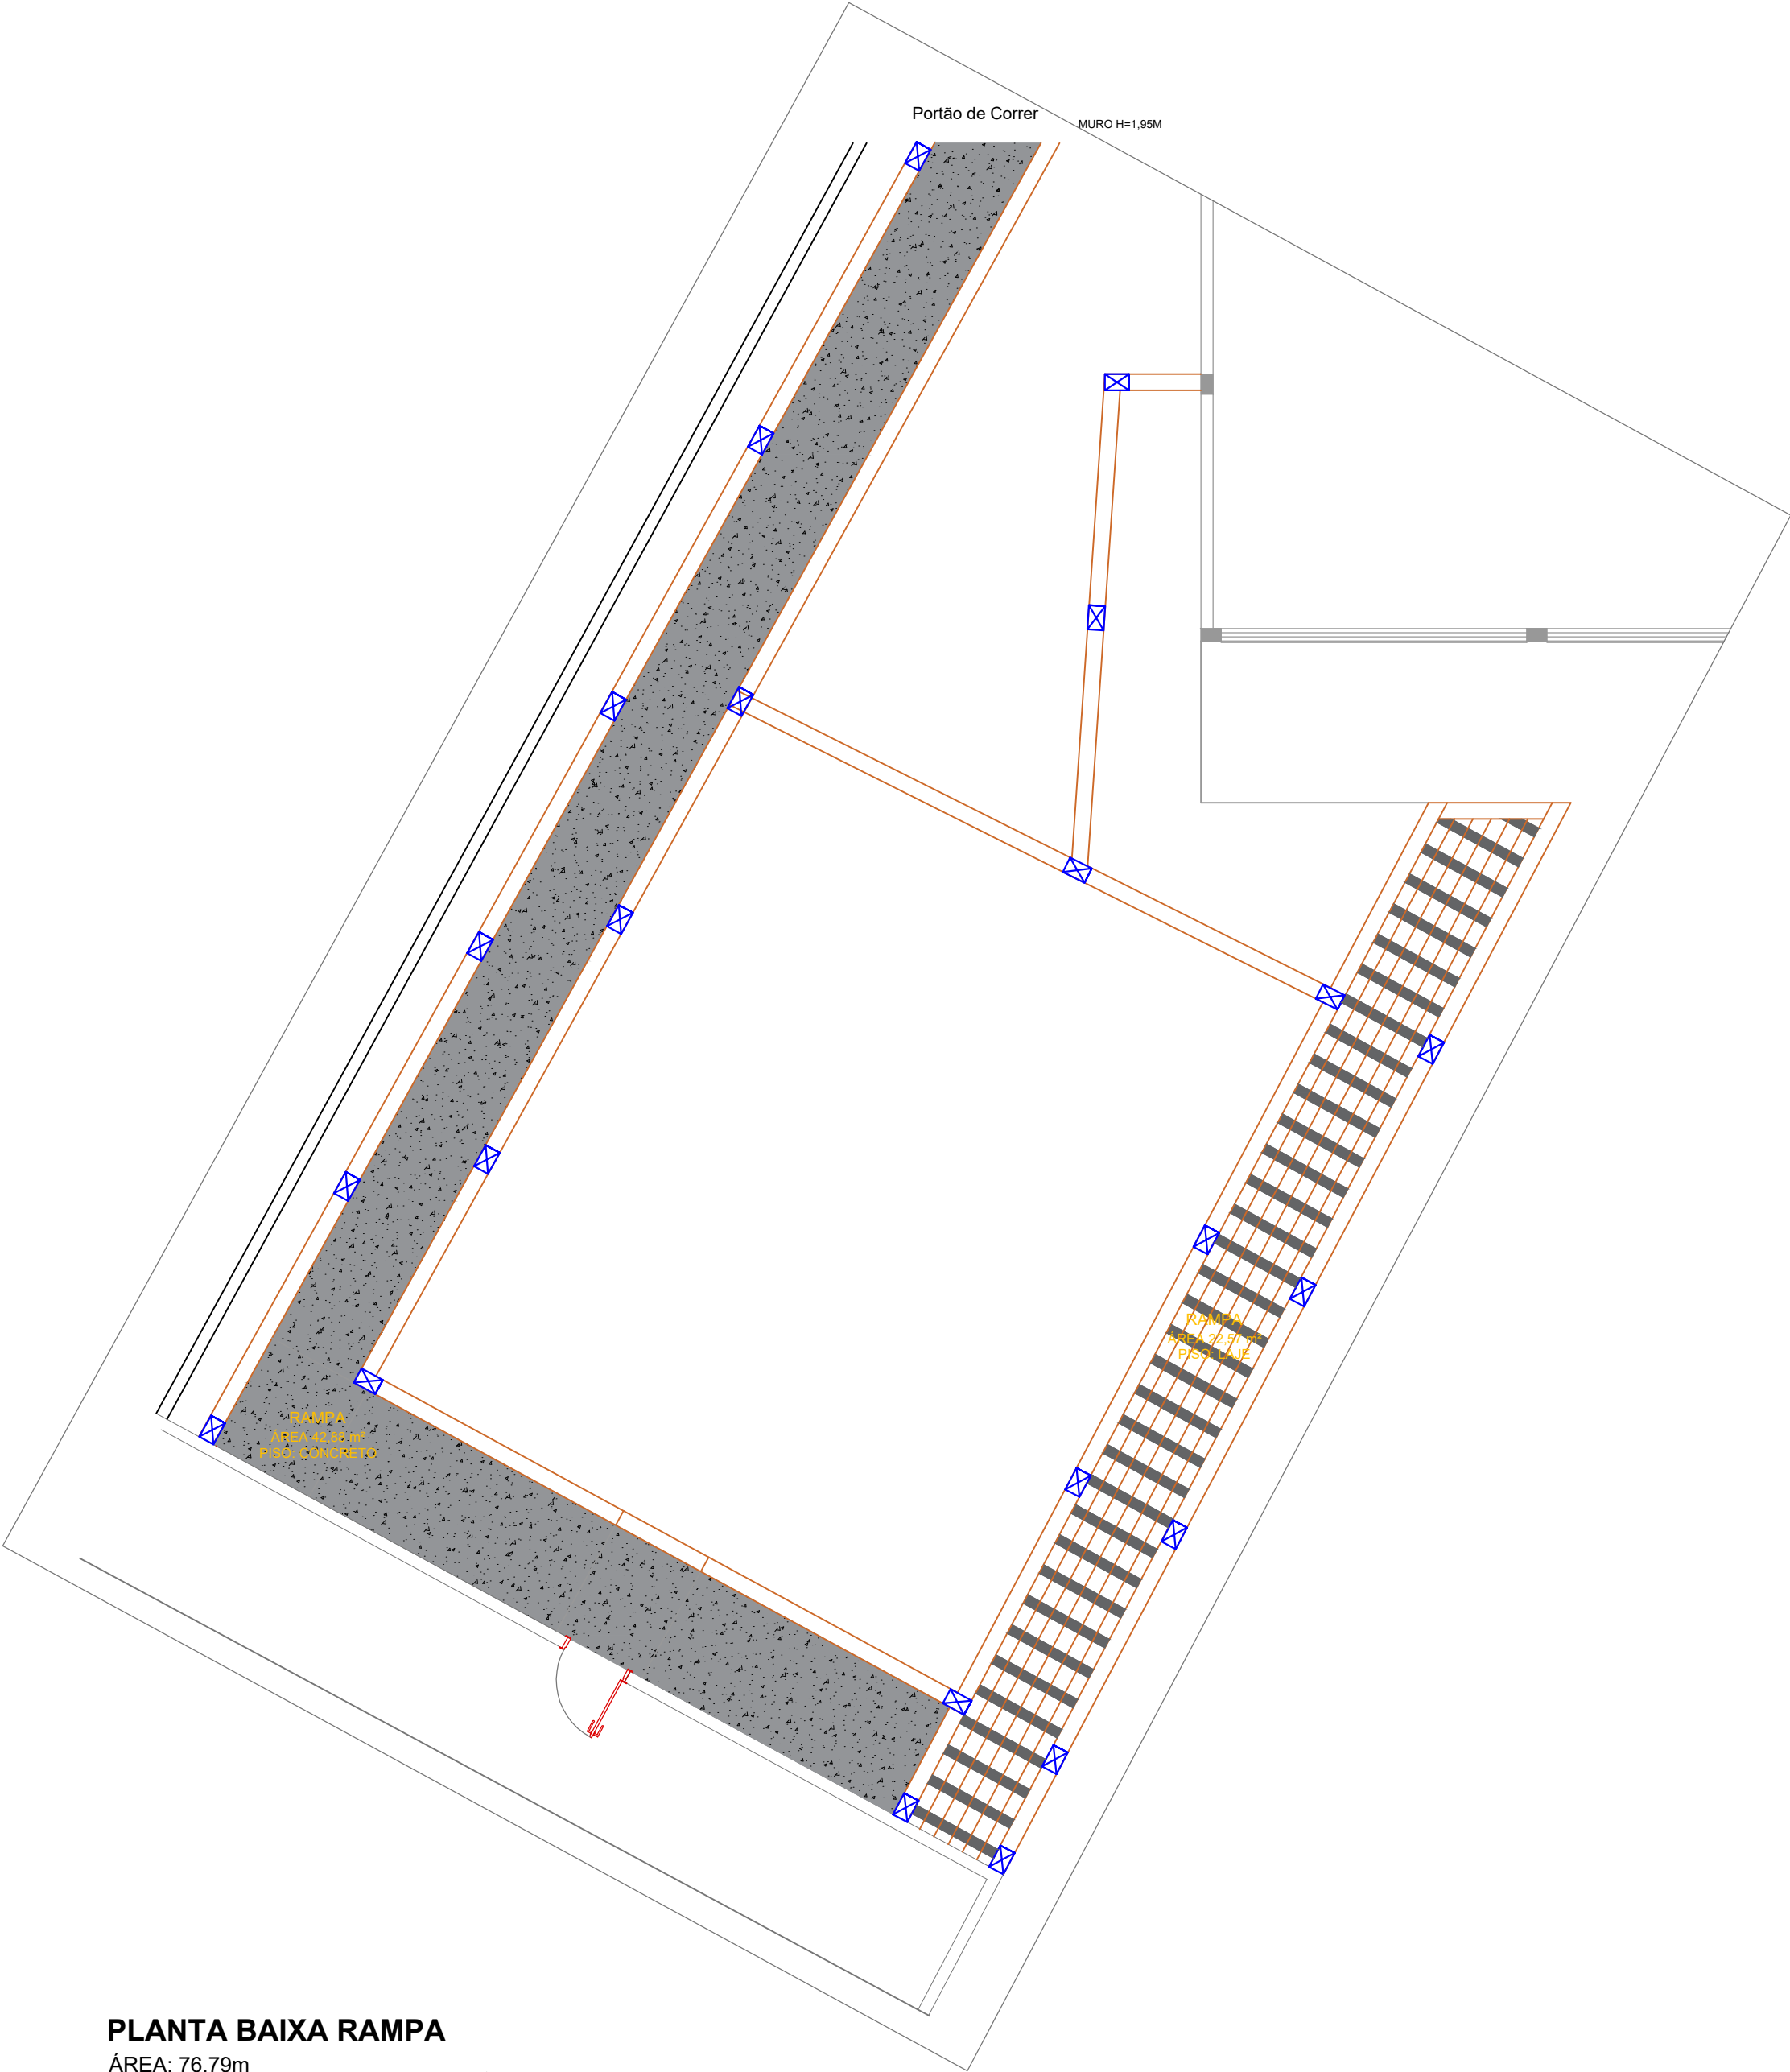


PLANTA BAIXA RAMPA


ÁREA: 76,79m
ESCALA: 1/75



LAJES PISO

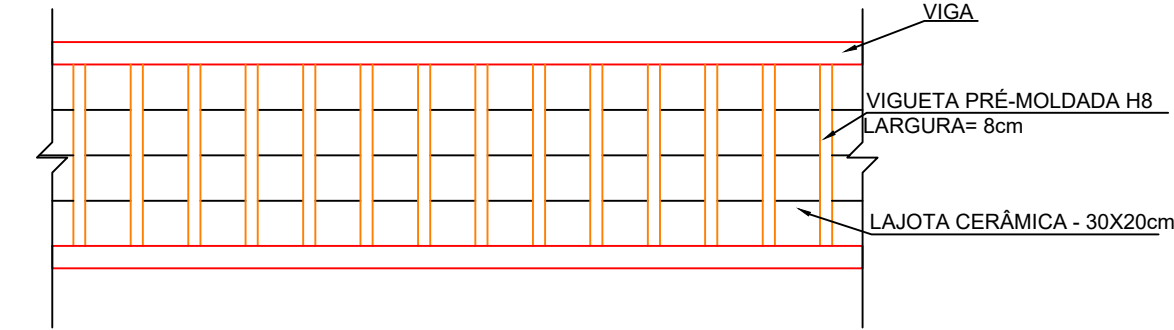

PLANTA ESC. 1:50

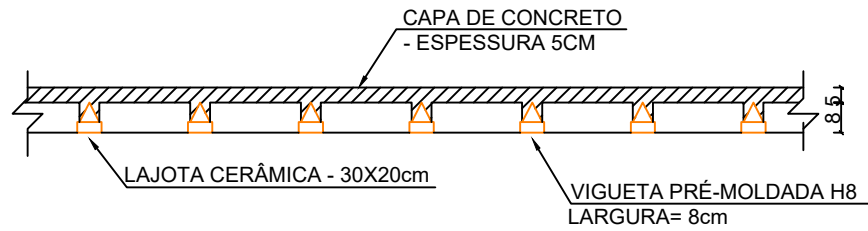

CORTE ESC. 1:100

AS LAJES SERÃO DO TIPO PRÉ-MOLDADAS UNIDIRECIONAIS
AS LAJES DE COBERTURA SERÃO DO TIPO H8
O MATERIAL DE PREENCHIMENTO DE AMBAS AS LAJES SERÁ LAJOTA CERÂMICA
AS LAJES DE PISO POSSUIRÃO MALHA DE DISTRIBUIÇÃO COM ARMAÇÃO DE 106,3 - C/30
EM TODAS AS LAJES A CAPA DE CONCRETO TERÁ ESPESSURA DE 5CM
A SOBRECARGA ADOTADA PARA AS SEGUIRAM AS ESTABELECIDAS NA NBR 6120, SENDO DE 300 KGf/M² PARA AS LAJES DE PISO

MATERIAS PARA LAJE RAMPA

Área: 22,57m²

Vigotas treliçadas h8:58,5 m

Lajotas (30x20): 22,57m²

CONCRETO PARA LAJE

Capeamento da laje: 1,24 m³

MADEIRA PARA FORMAS LAJE

Pontaletes escoramento laje: 24m

Tabuas para borda laje: 29,12m

Compensado para fundo da laje: 22,57m²

OBRA: REVITALIZAÇÃO PÁTIO ESCOLA MUNICIPAL PROF. HUGO GUILHERME JAEGER		CPF/CNPJ: 75.688.366/0001-02
PROPRIETÁRIO: MUNICÍPIO DE PORTO VITÓRIA		TERRENO: 8.322,00 m²
ENDEREÇO DA OBRA: RUA ARLINDO AZEREDO, N° 153, LOTEAMENTO SÃO JOSÉ, PORTO VITÓRIA		DATA: 18 / 03 / 2026
	REFERÊNCIA: PLANTA BAIXA RAMPA DETALHAMENTO LAJE DA RAMPA RESUMO DE MATERIAIS	ÁREA CONSTRUÍDA: 1.843,13 m² ÁREA A CONSTRUIR: 585,43 m²
	GESTOR MUNICIPAL: PREFEITURA MUNICIPAL DE PORTO VITÓRIA RUA OSVALDO GOMES DA SILVA, 717 - FONE (42)3573-1212 CEP: 84615-000 - PORTO VITÓRIA - PR	RESPONSÁVEL TÉCNICO: RICARDO MARTINS FERREIRA CREA 168389/D
		LOCAL: PORTO VITÓRIA ESCALA: INDICADA PRANCHA: 03/04 ESTRUTURAL