



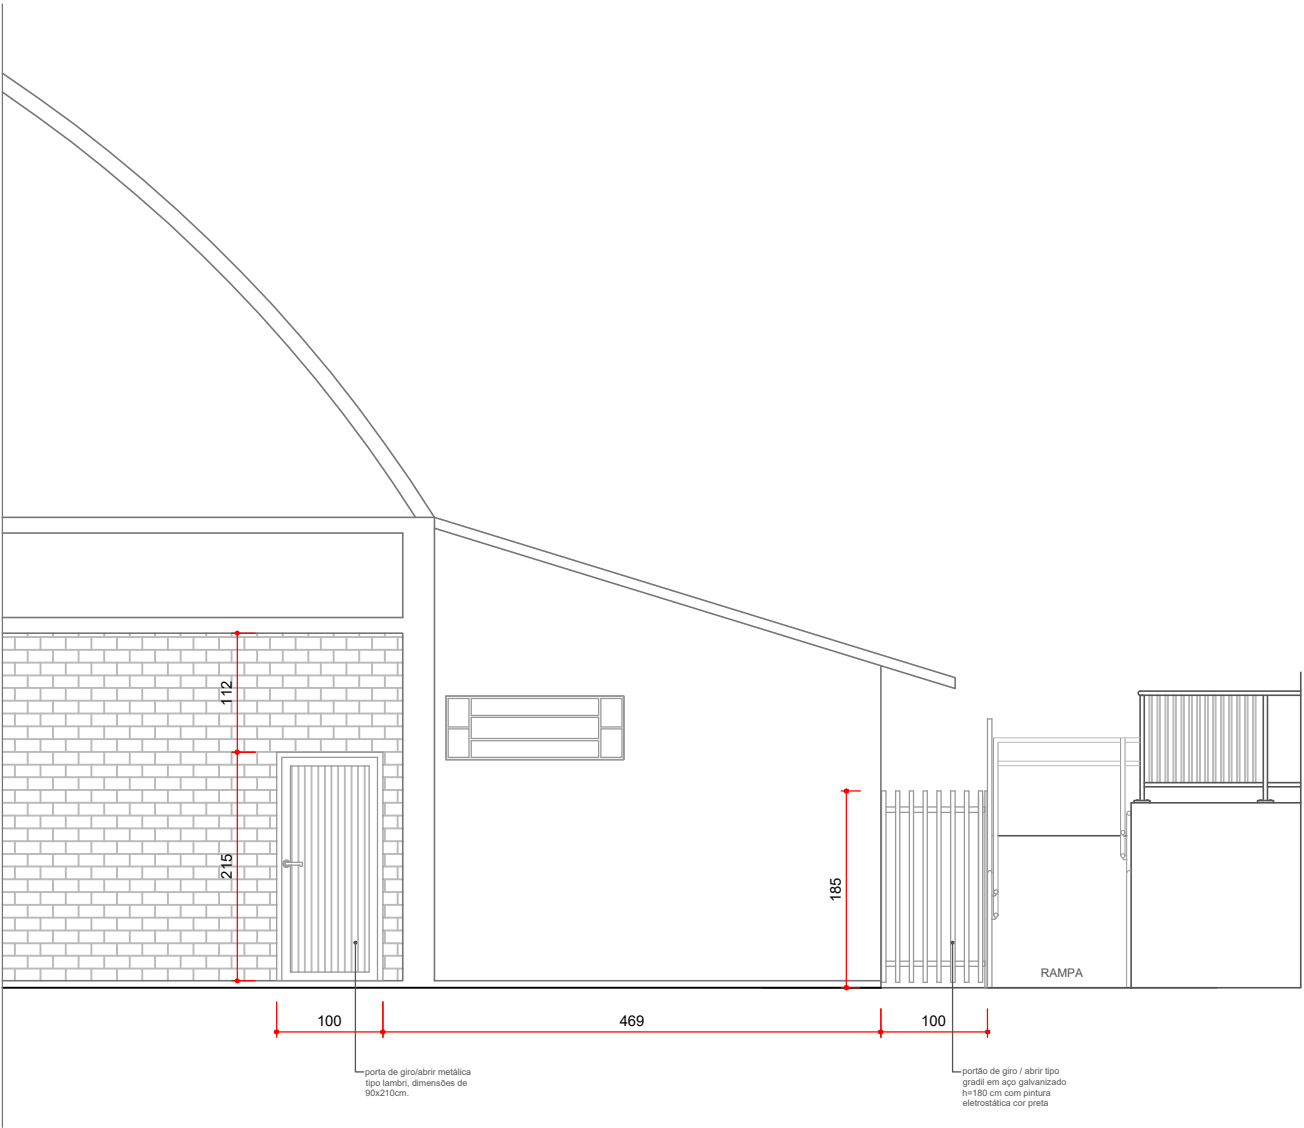


DETALHE PORTA E PORTÃO VISTA

ESCALA: 1/50

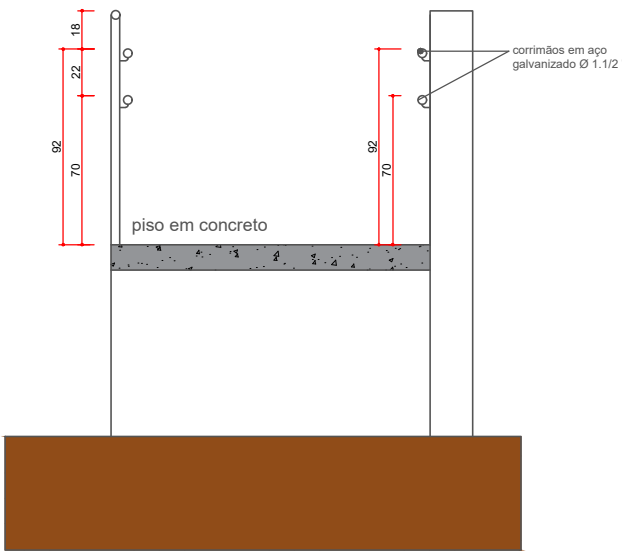


DETALHE RAMP - CORTE

ESCALA: 1/25

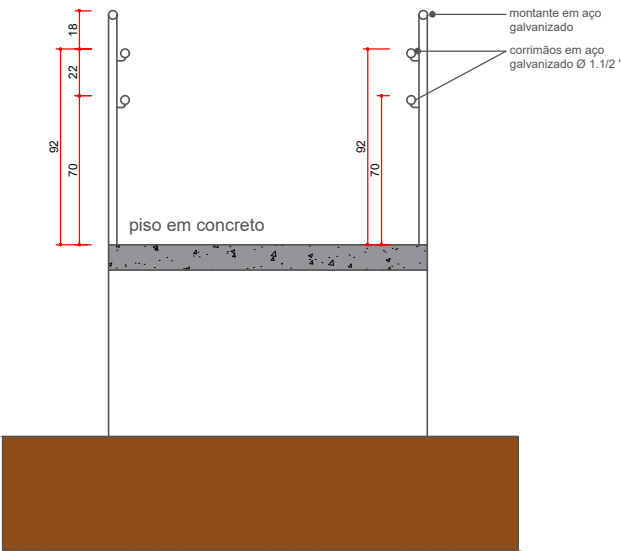


DETALHE RAMP - CORTE

ESCALA: 1/25

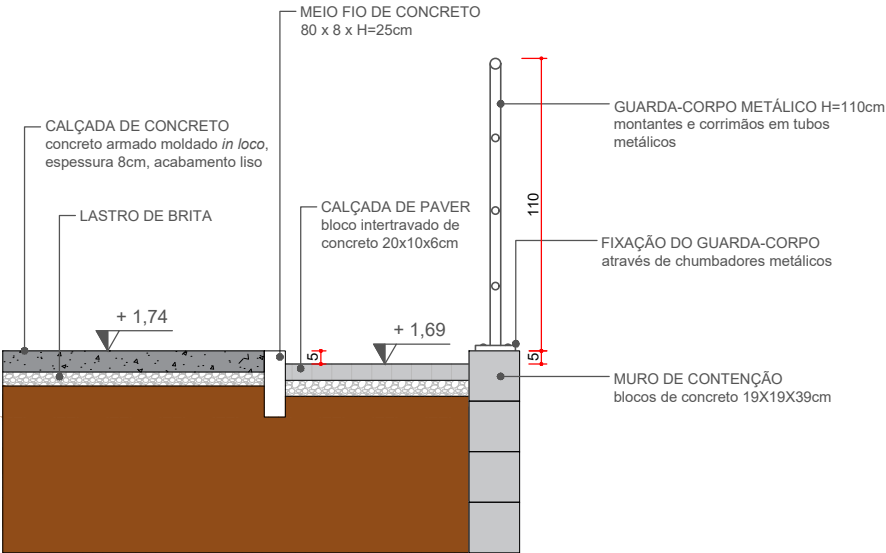


DETALHE RAMP - CORTE

ESCALA: 1/20

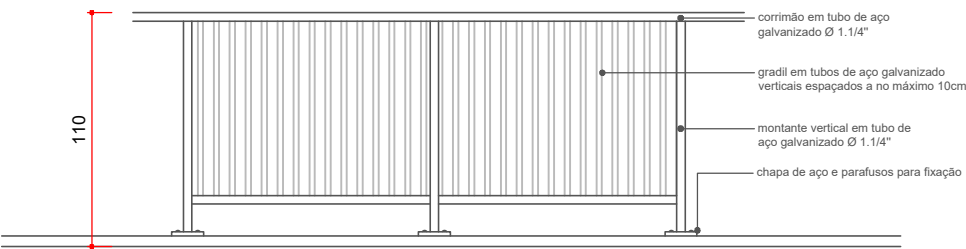

DETALHE GUARDA-CORPO - VISTA

ESCALA: 1/20

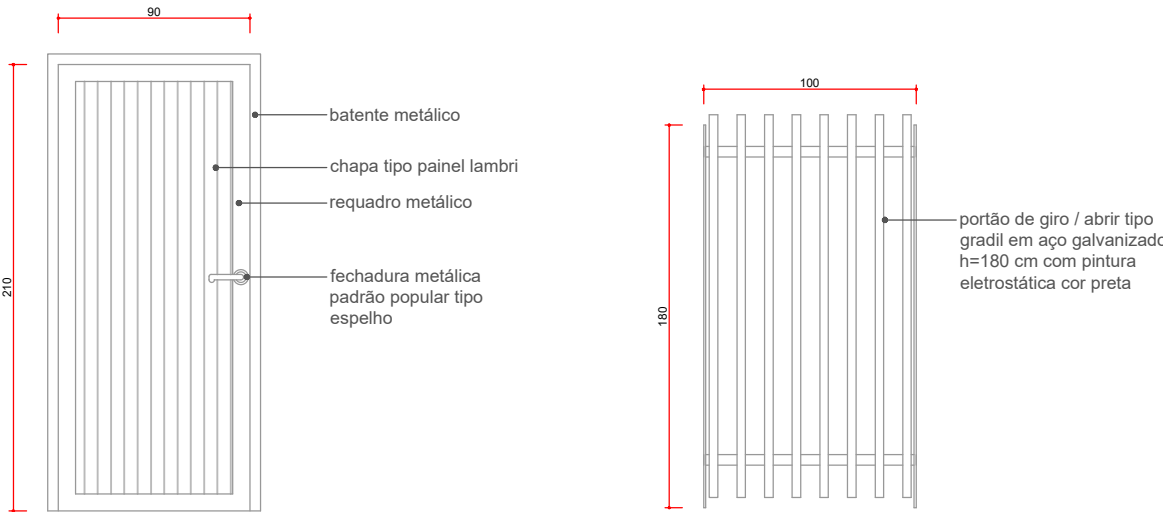


DETALHE PORTA

ESCALA: 1/30


DETALHE PORTÃO

ESCALA: 1/30

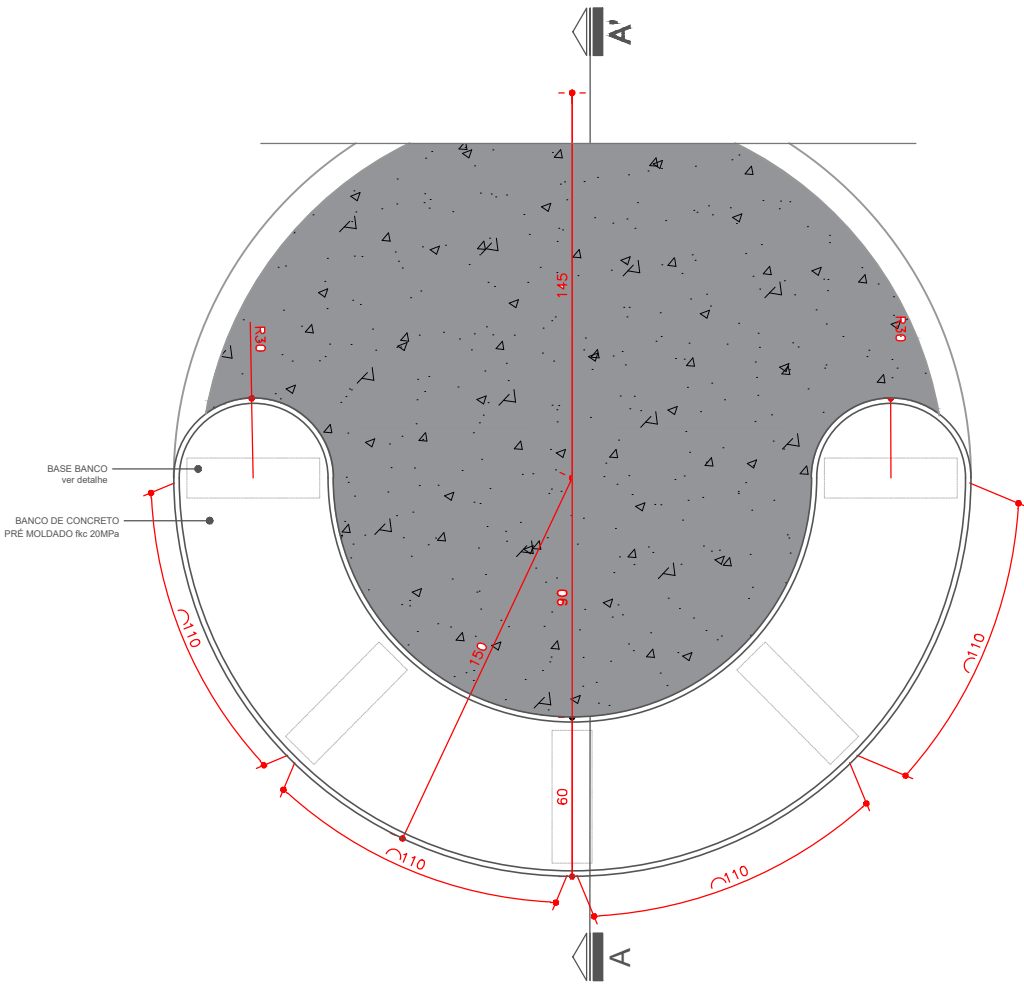


DETALHE BANCO - PLANTA BAIXA

ESCALA: 1/20

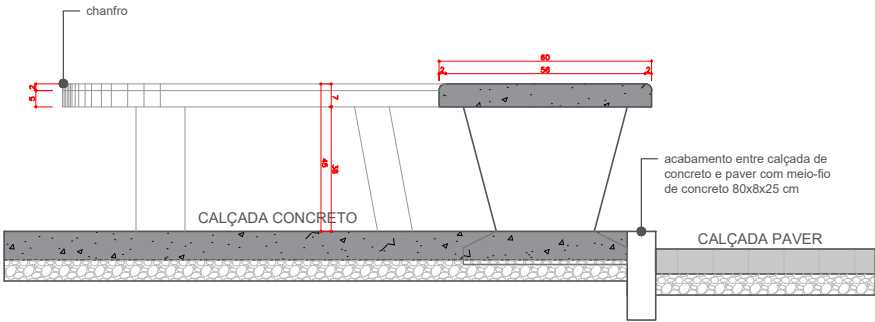

DETALHE BANCO - VISTA

ESCALA: 1/10

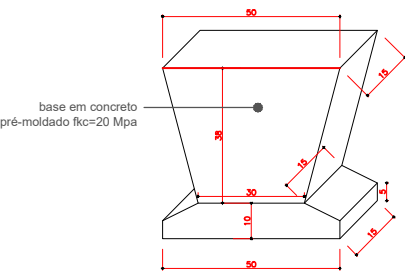

DETALHE BASE BANCO- ISOMÉTRICA

ESCALA: 1/10

OBRA: REVITALIZAÇÃO PÁTIO ESCOLA MUNICIPAL PROF. HUGO GUILHERME JAEGER	CPF/CNPJ: 75.688.366/0001-02
PROPRIETÁRIO: MUNICÍPIO DE PORTO VITÓRIA	TERRENO: 8.322,00 m²
ENDEREÇO DA OBRA: RUA ARLINDO AZEREDO, N° 153, LOTEAMENTO SÃO JOSÉ, PORTO VITÓRIA	DATA: 11 / 03 / 2026
REFERÊNCIA: VISTA PORTA E PORTÃO DETALHES RAMP DETALHES GUARDA-CORPO DETALHES BANCO DETALHE PORTÃO DETALHES ESQUADRIAS	LOCAL: PORTO VITÓRIA ESCALA: INDICADA PARA OBRA
GESTOR MUNICIPAL: PREFEITURA MUNICIPAL DE PORTO VITÓRIA RUA OSVALDO GOMES DA SILVA, 717 - FONE: (42)3073-1212 CEP: 84615-000 - PORTO VITÓRIA - PR	RESPONSÁVEL TÉCNICO: RICARDO MARTINS FERREIRA CREA 168385/D
03/03	
ARQUITETÔNICO	