

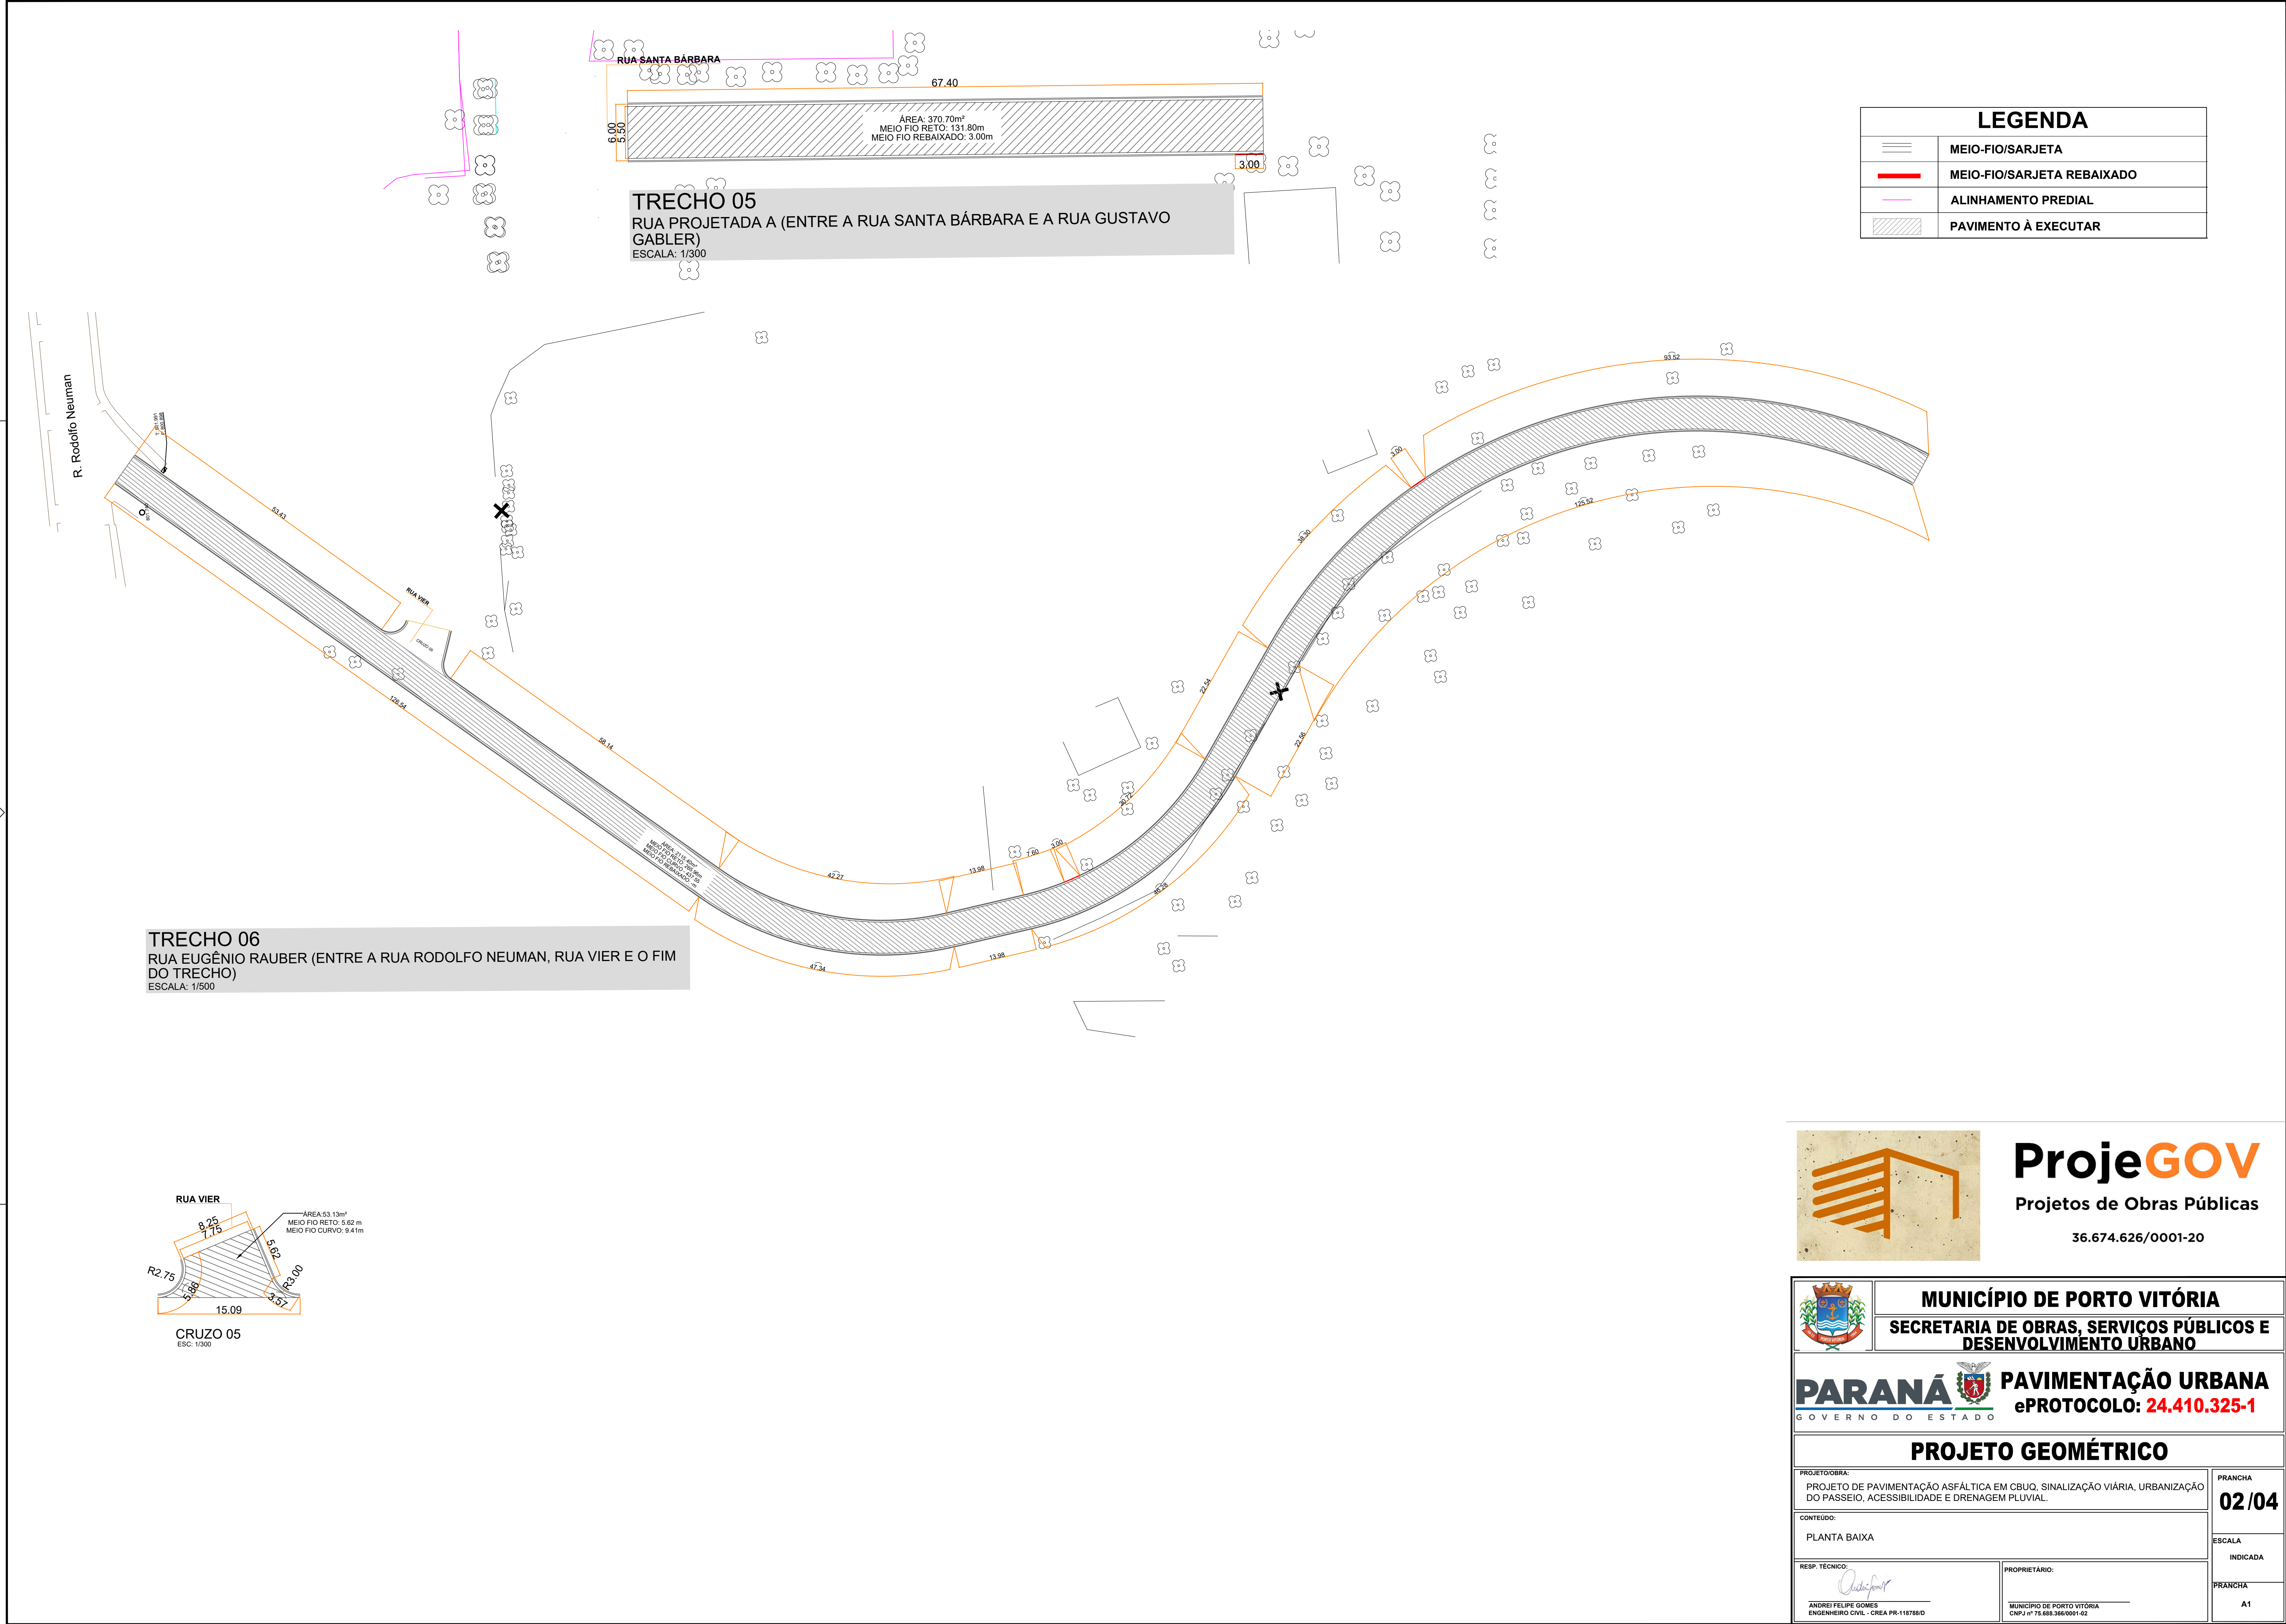


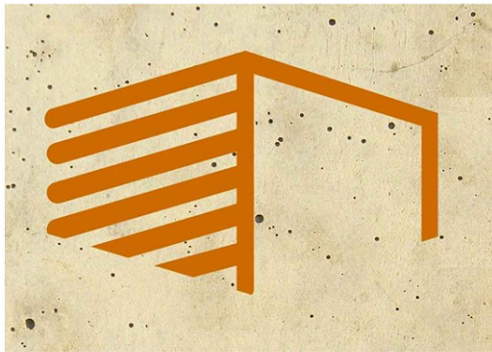

LEGENDA	
	MEIO-FIO/SARJETA
	MEIO-FIO/SARJETA REBAIXADO
	ALINHAMENTO PREDIAL
	PAVIMENTO À EXECUTAR

TRECHO 06
RUA EUGÊNIO RAUBER (ENTRE A RUA RODOLFO NEUMAN, RUA VIER E O FIM DO TRECHO)
ESCALA: 1/500

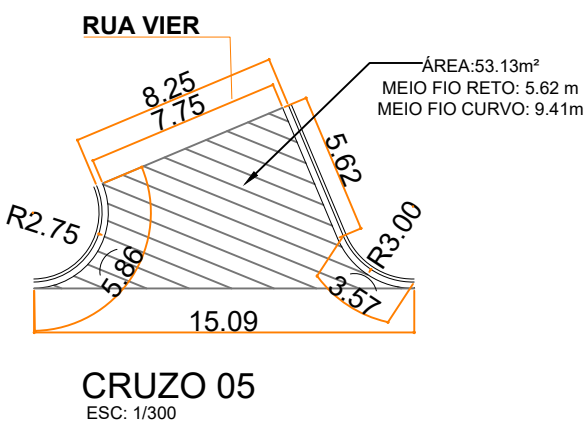

ProjeGOV
Projetos de Obras Públicas
36.674.626/0001-20



MUNICÍPIO DE PORTO VITÓRIA
SECRETARIA DE OBRAS, SERVIÇOS PÚBLICOS E DESENVOLVIMENTO URBANO



PAVIMENTAÇÃO URBANA
ePROTOCOLO: 24.410.325-1

PROJETO GEOMÉTRICO

PROJETO/OBRA:
PROJETO DE PAVIMENTAÇÃO ASFÁLTICA EM CBUQ, SINALIZAÇÃO VIÁRIA, URBANIZAÇÃO DO PASSEIO, ACESSIBILIDADE E DRENAGEM PLUVIAL.

PRANCHA
02/04

CONTEÚDO:
PLANTA BAIXA

ESCALA
INDICADA

RESP. TÉCNICO:

ANDREI FELIPE GOMES
ENGENHEIRO CIVIL - CREA PR-118788/D

PROPRIETÁRIO:
MUNICÍPIO DE PORTO VITÓRIA
CNPJ nº 16.898.366/0001-82

PRANCHA
A1