



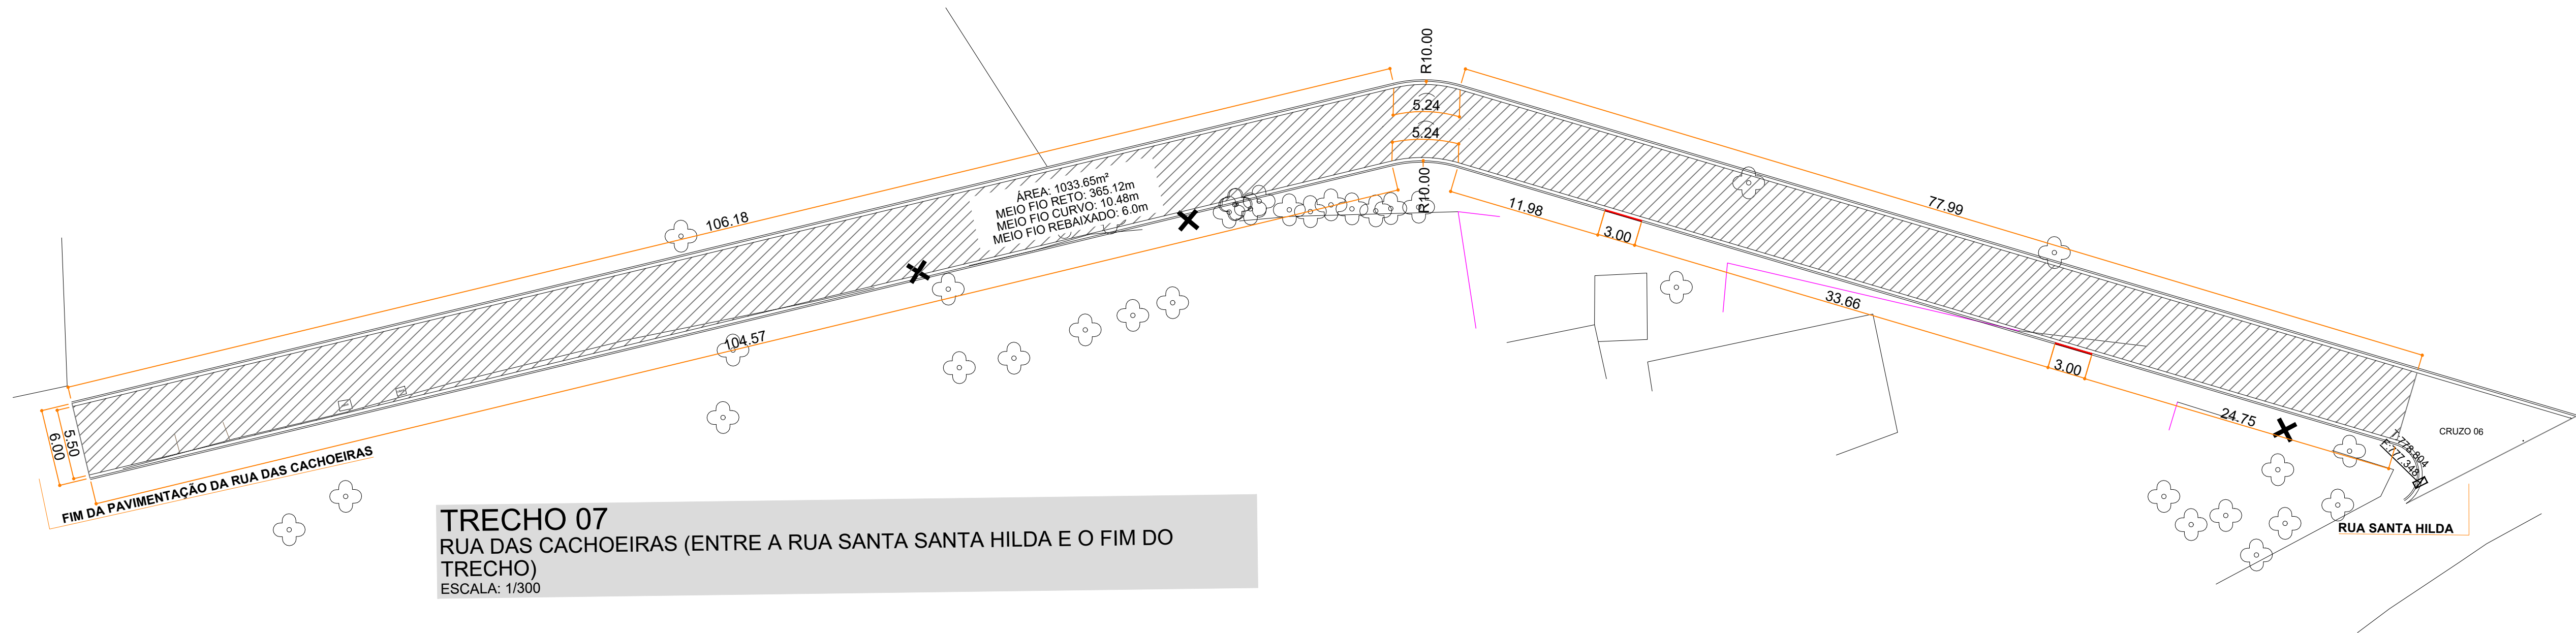


TRECHO 07
RUA DAS CACHOEIRAS (ENTRE A RUA SANTA SANTA HILDA E O FIM DO TRECHO)
ESCALA: 1/300

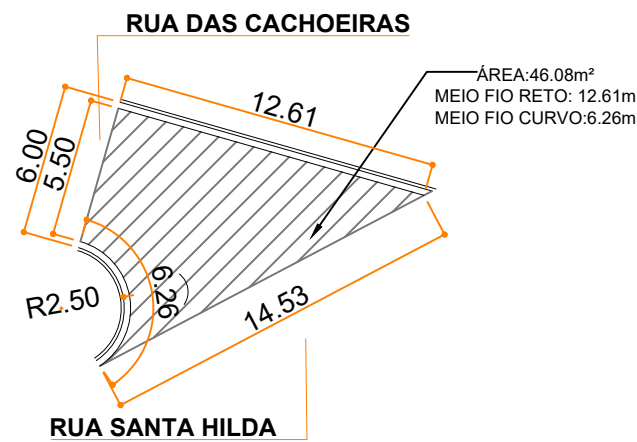


CRUZO 06
ESC: 1/300


LEGENDA	
	MEIO-FIO/SARJETA
	MEIO-FIO/SARJETA REBAIXADO
	ALINHAMENTO PREDIAL
	PAVIMENTO À EXECUTAR

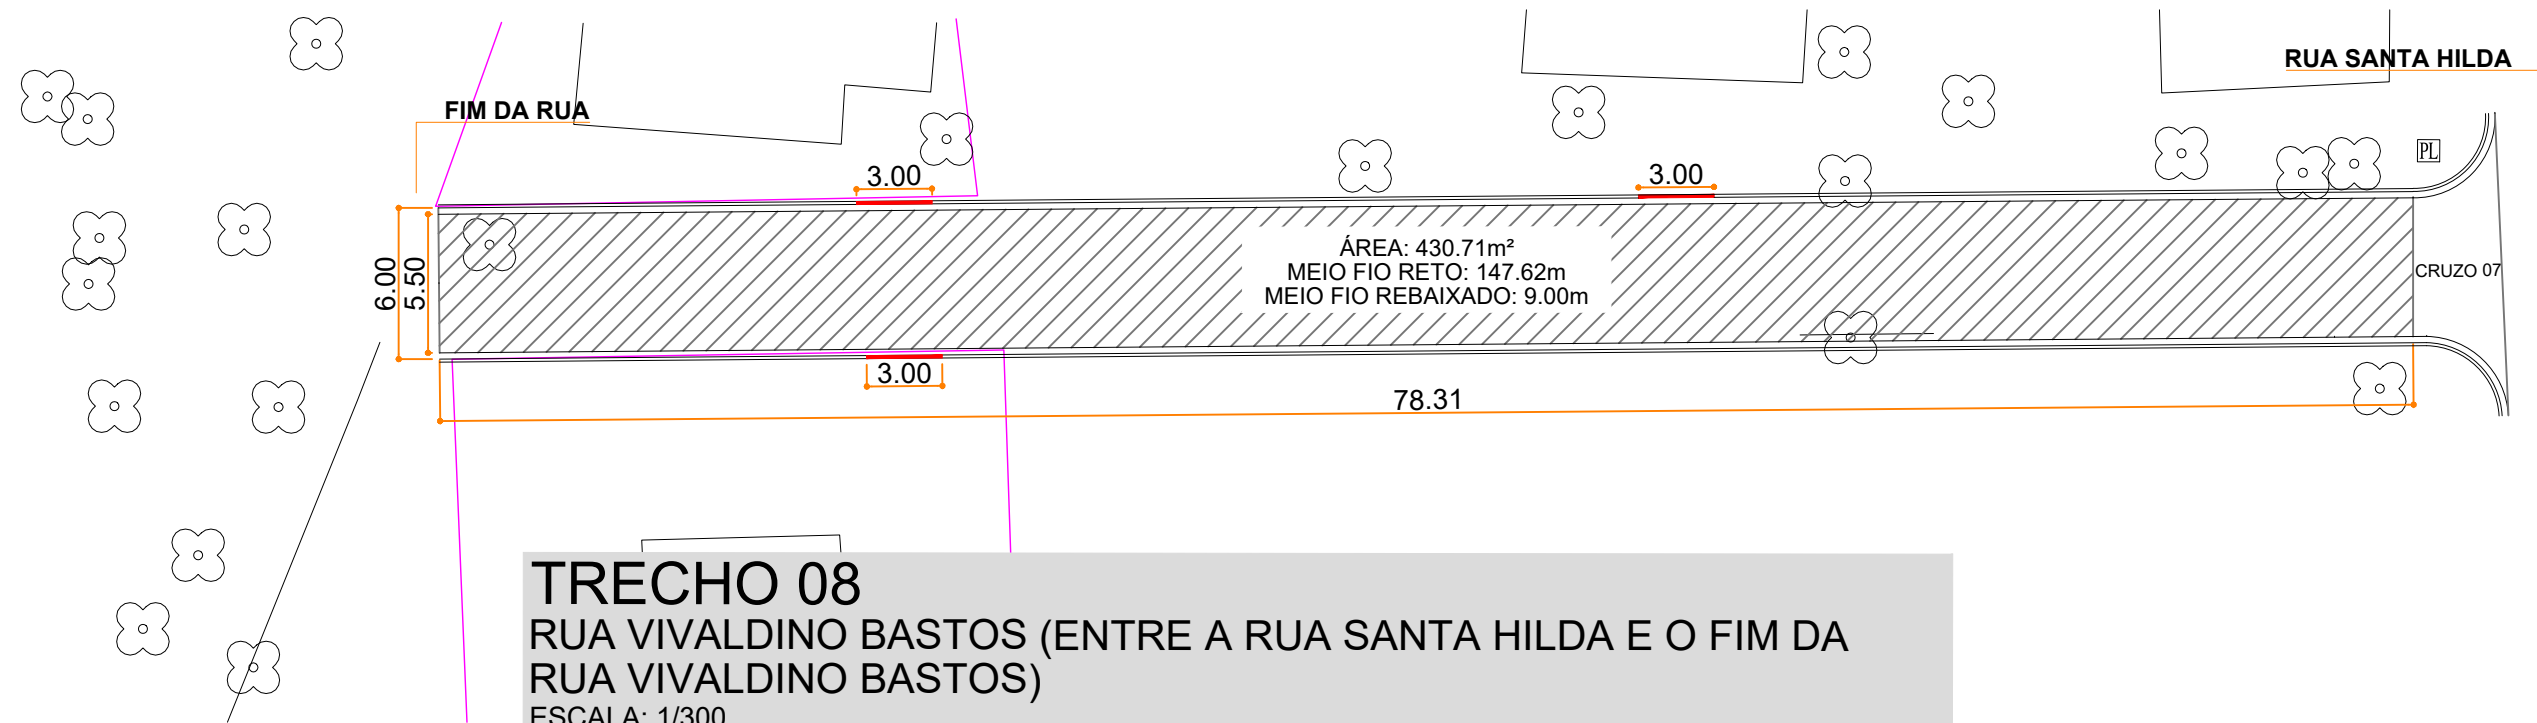


TRECHO 08
RUA VIVALDINO BASTOS (ENTRE A RUA SANTA HILDA E O FIM DA RUA VIVALDINO BASTOS)
ESCALA: 1/300

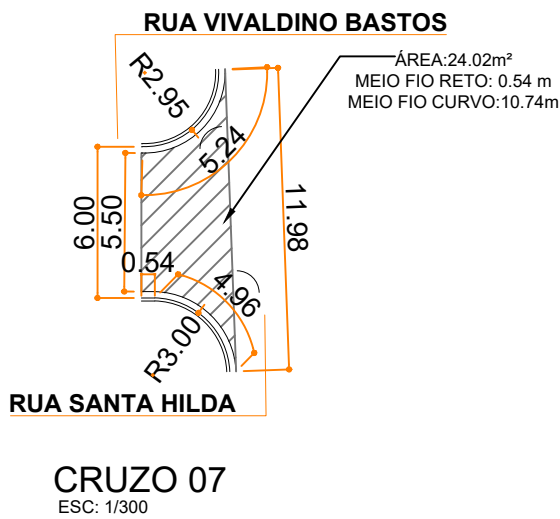


CRUZO 07
ESC: 1/300

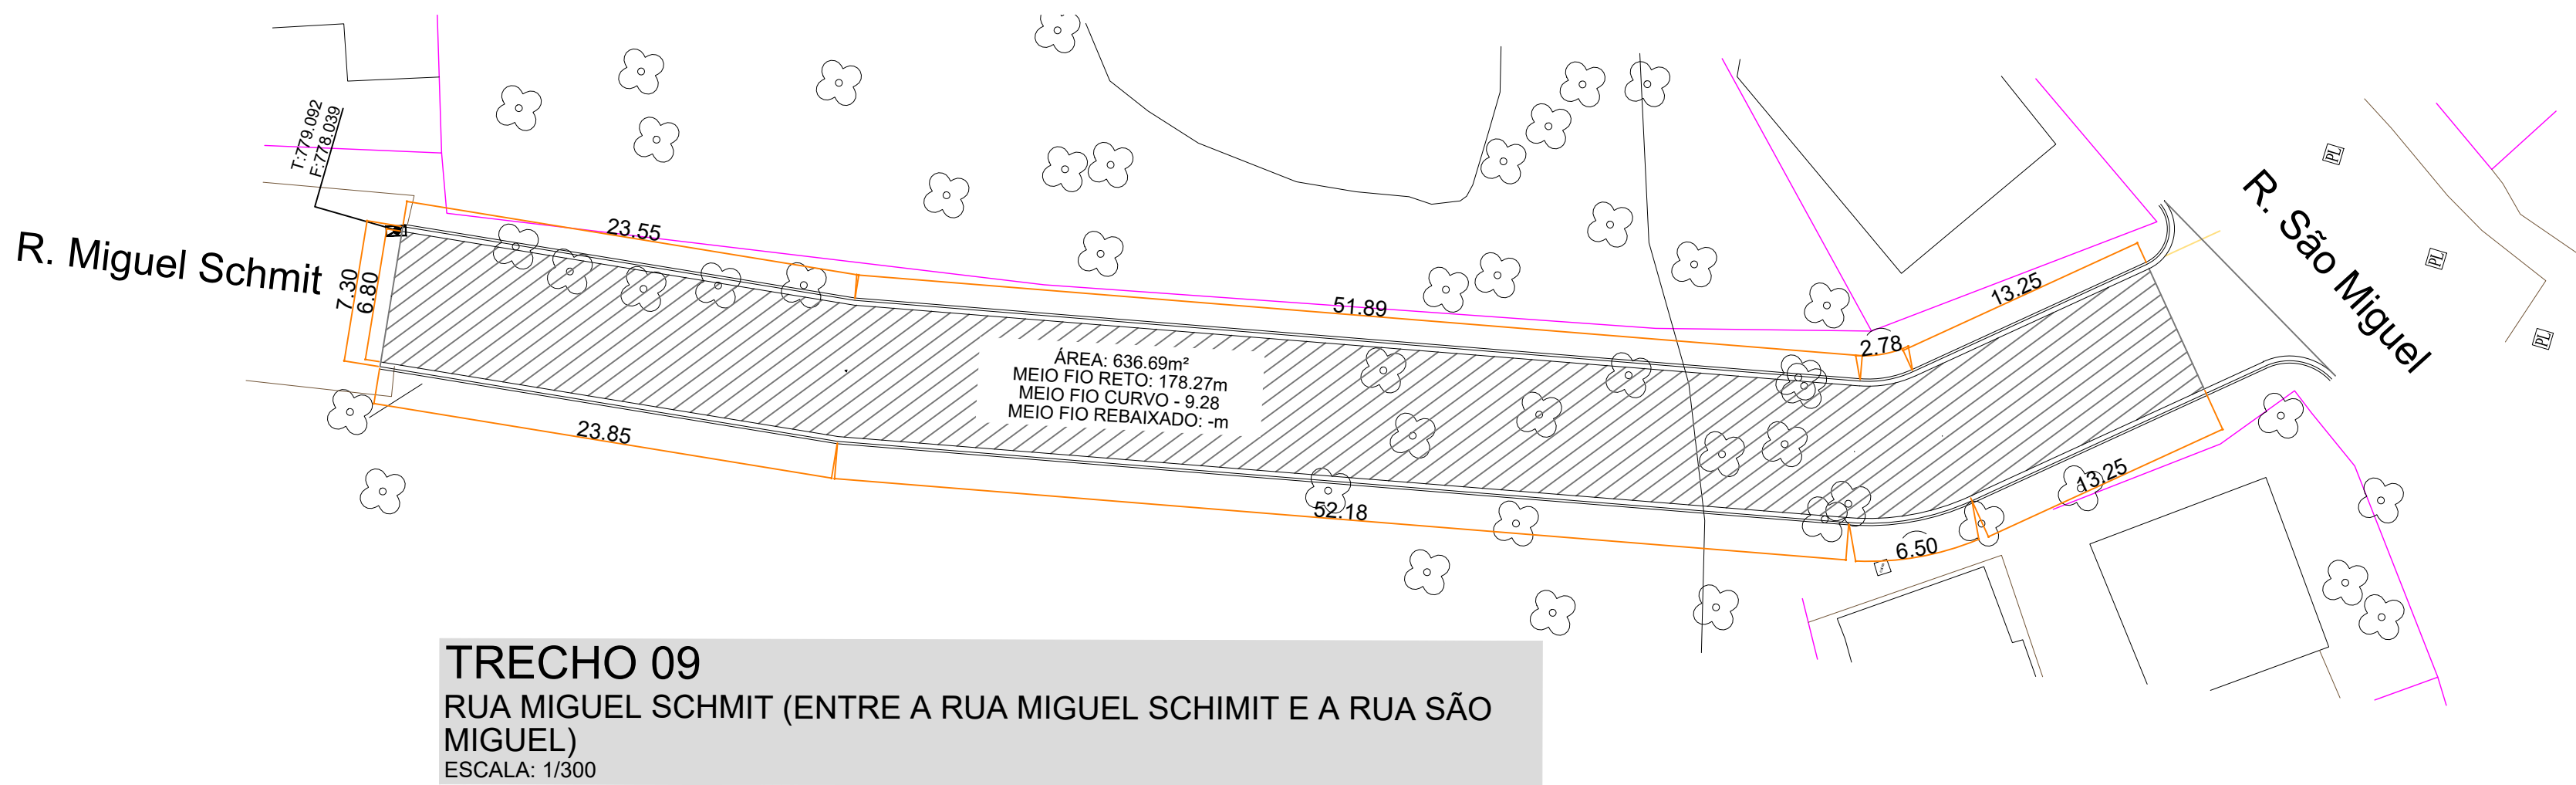

TRECHO 09
RUA MIGUEL SCHMIT (ENTRE A RUA MIGUEL SCHMIT E A RUA SÃO MIGUEL)
ESCALA: 1/300

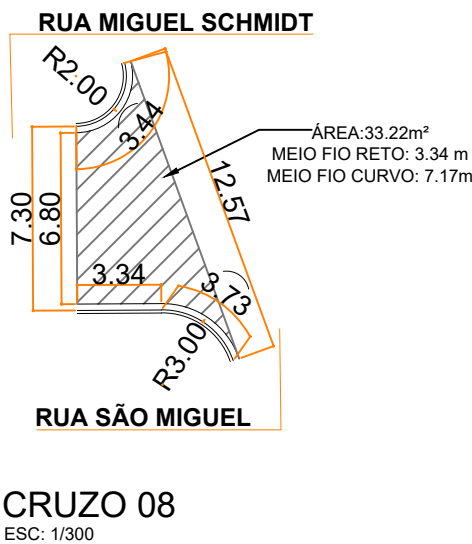

CRUZO 08
ESC: 1/300

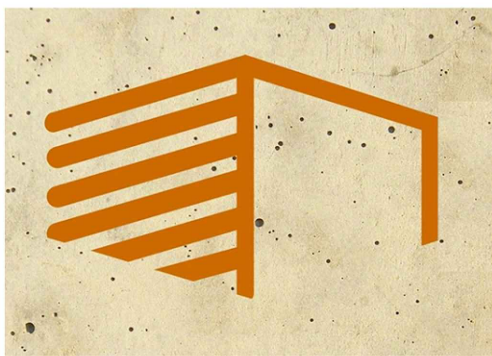

ProjeGOV

Projetos de Obras Públicas

36.674.626/0001-20



MUNICÍPIO DE PORTO VITÓRIA
SECRETARIA DE OBRAS, SERVIÇOS PÚBLICOS E
DESENVOLVIMENTO URBANO



PAVIMENTAÇÃO URBANA
ePROTOCOLO: 24.410.325-1

PROJETO GEOMÉTRICO

PROJETO/OBRA: PROJETO DE PAVIMENTAÇÃO ASFÁLTICA EM CBUQ, SINALIZAÇÃO VIÁRIA, URBANIZAÇÃO DO PASSEIO, ACESSIBILIDADE E DRENAGEM PLUVIAL.	PRANCHA 03/04
CONTEÚDO: PLANTA BAIXA	ESCALA INDICADA
RESP. TÉCNICO: ANDREI FELIPE GOMES ENGENHEIRO CIVIL - CREA PR-118788/D	PRANCHA A1
PROPRIETÁRIO: MUNICÍPIO DE PORTO VITÓRIA CNPJ nº 16.808.366/0001-02	