




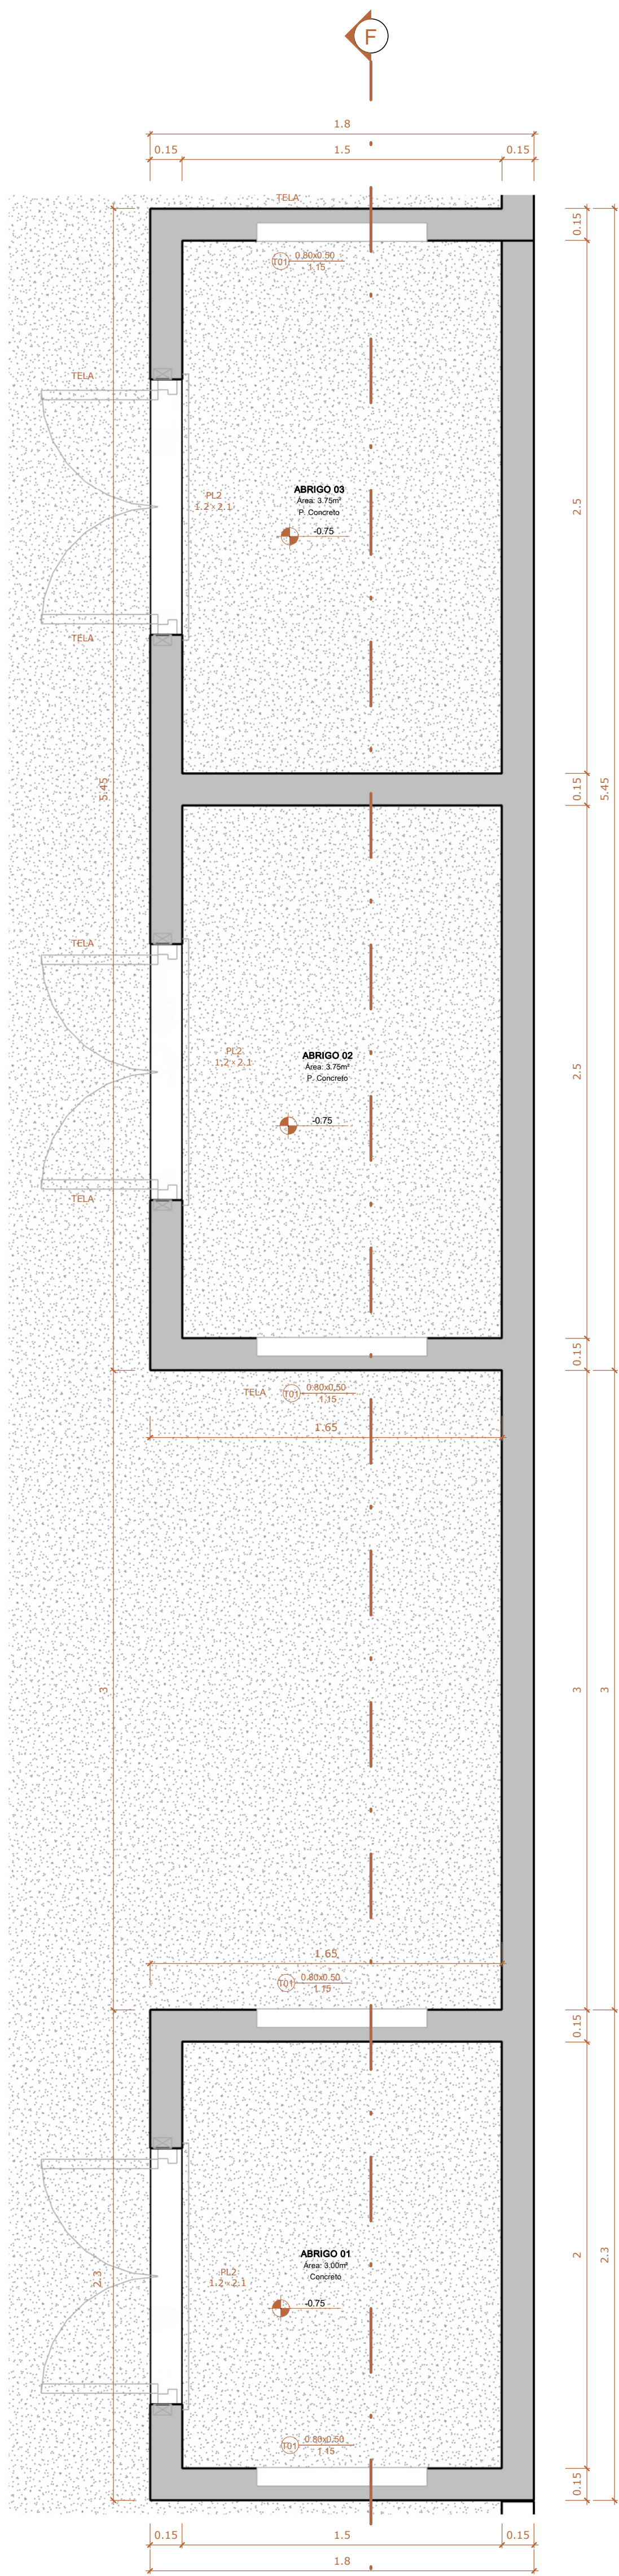


Planta Baixa Executiva - Chamada de detalhe 1
ESCALA 1:20

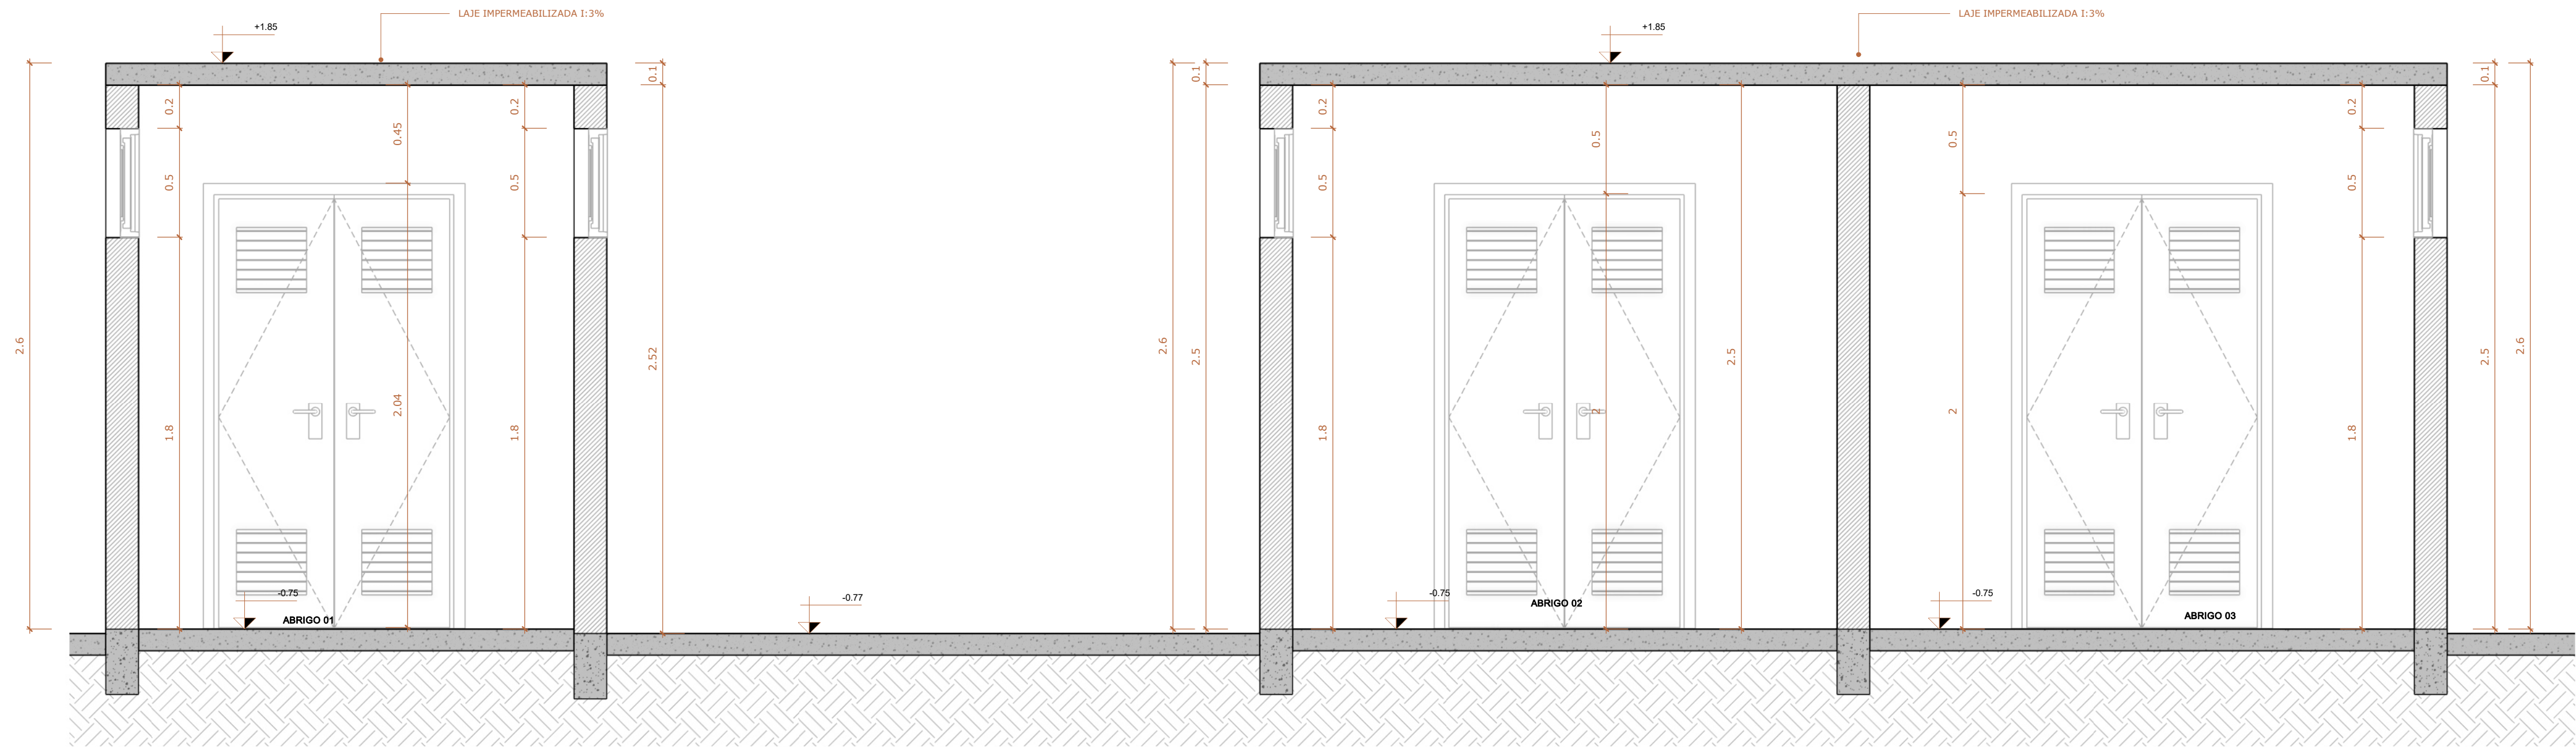


CORTE FF
ESCALA 1:20

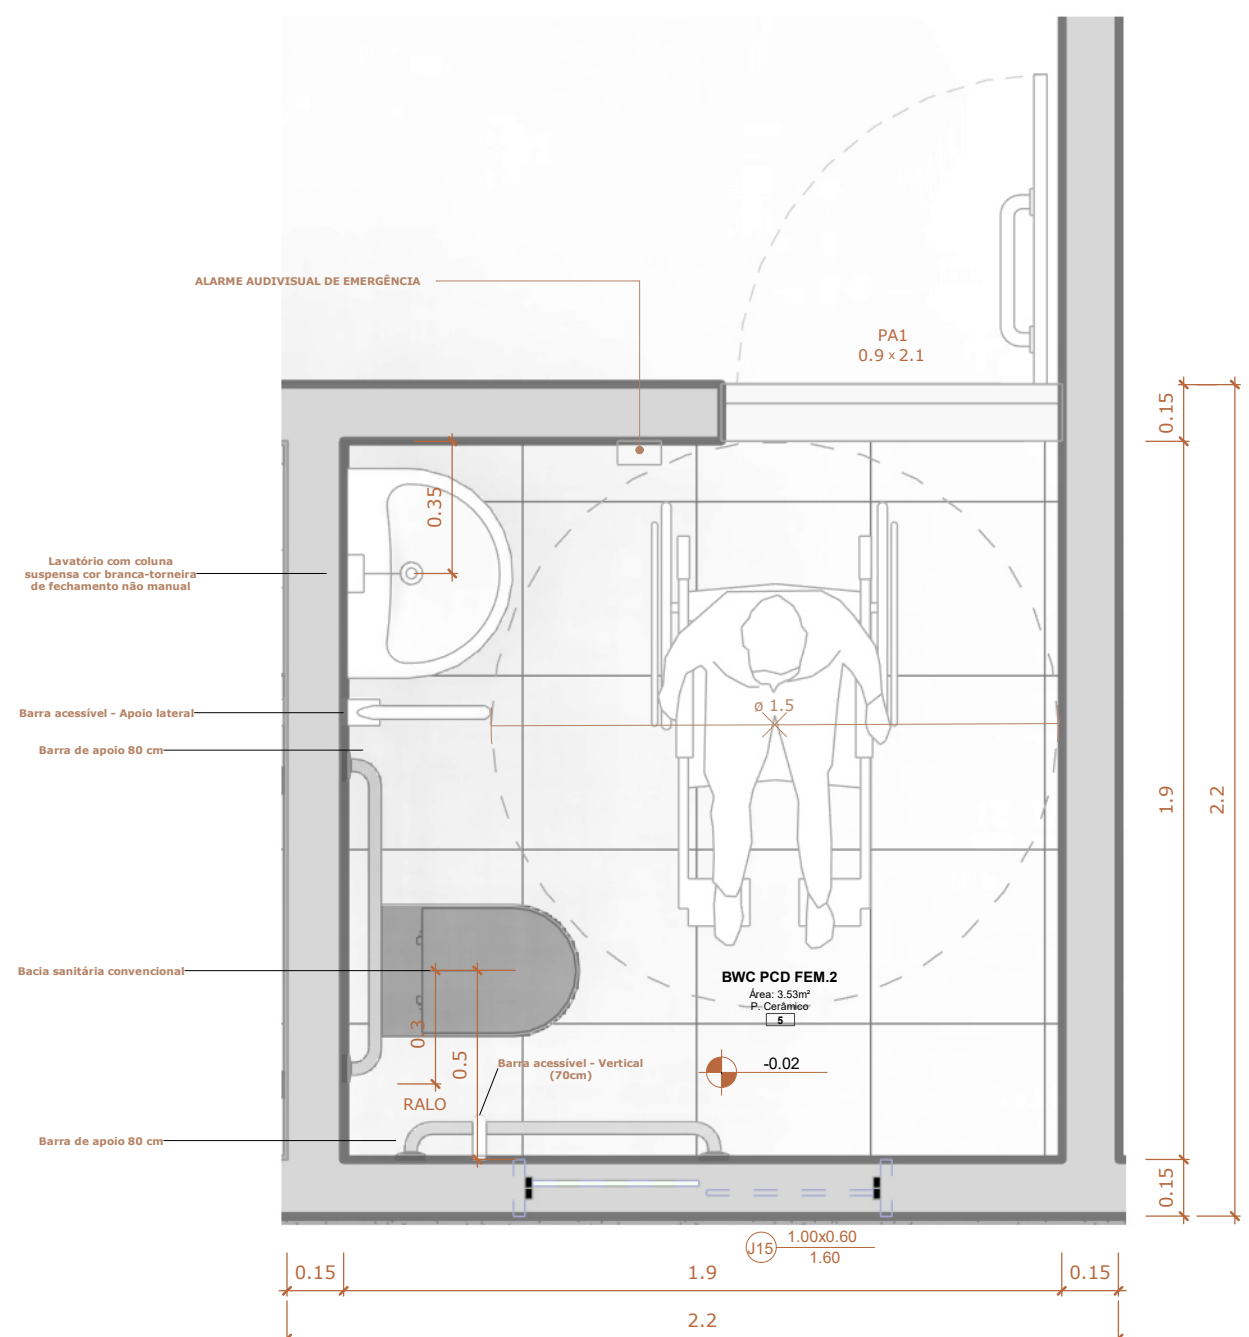


DETALHAMENTO BWC PCD
ESCALA 1:20

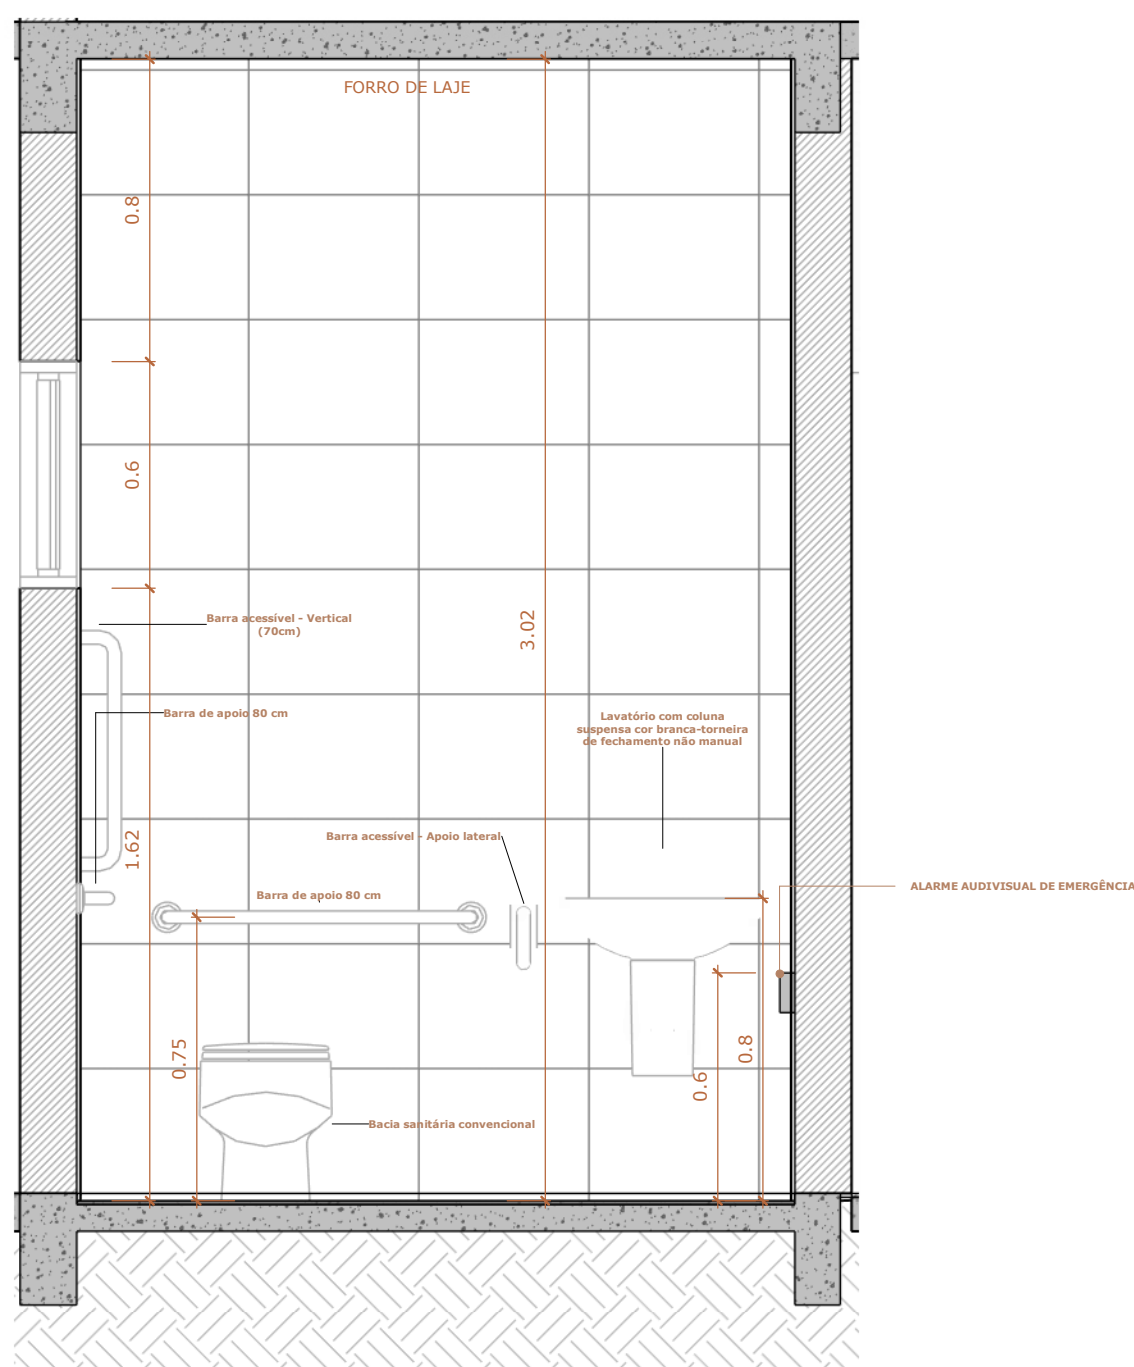

ELEVACÃO INTERNA
ESCALA 1:20

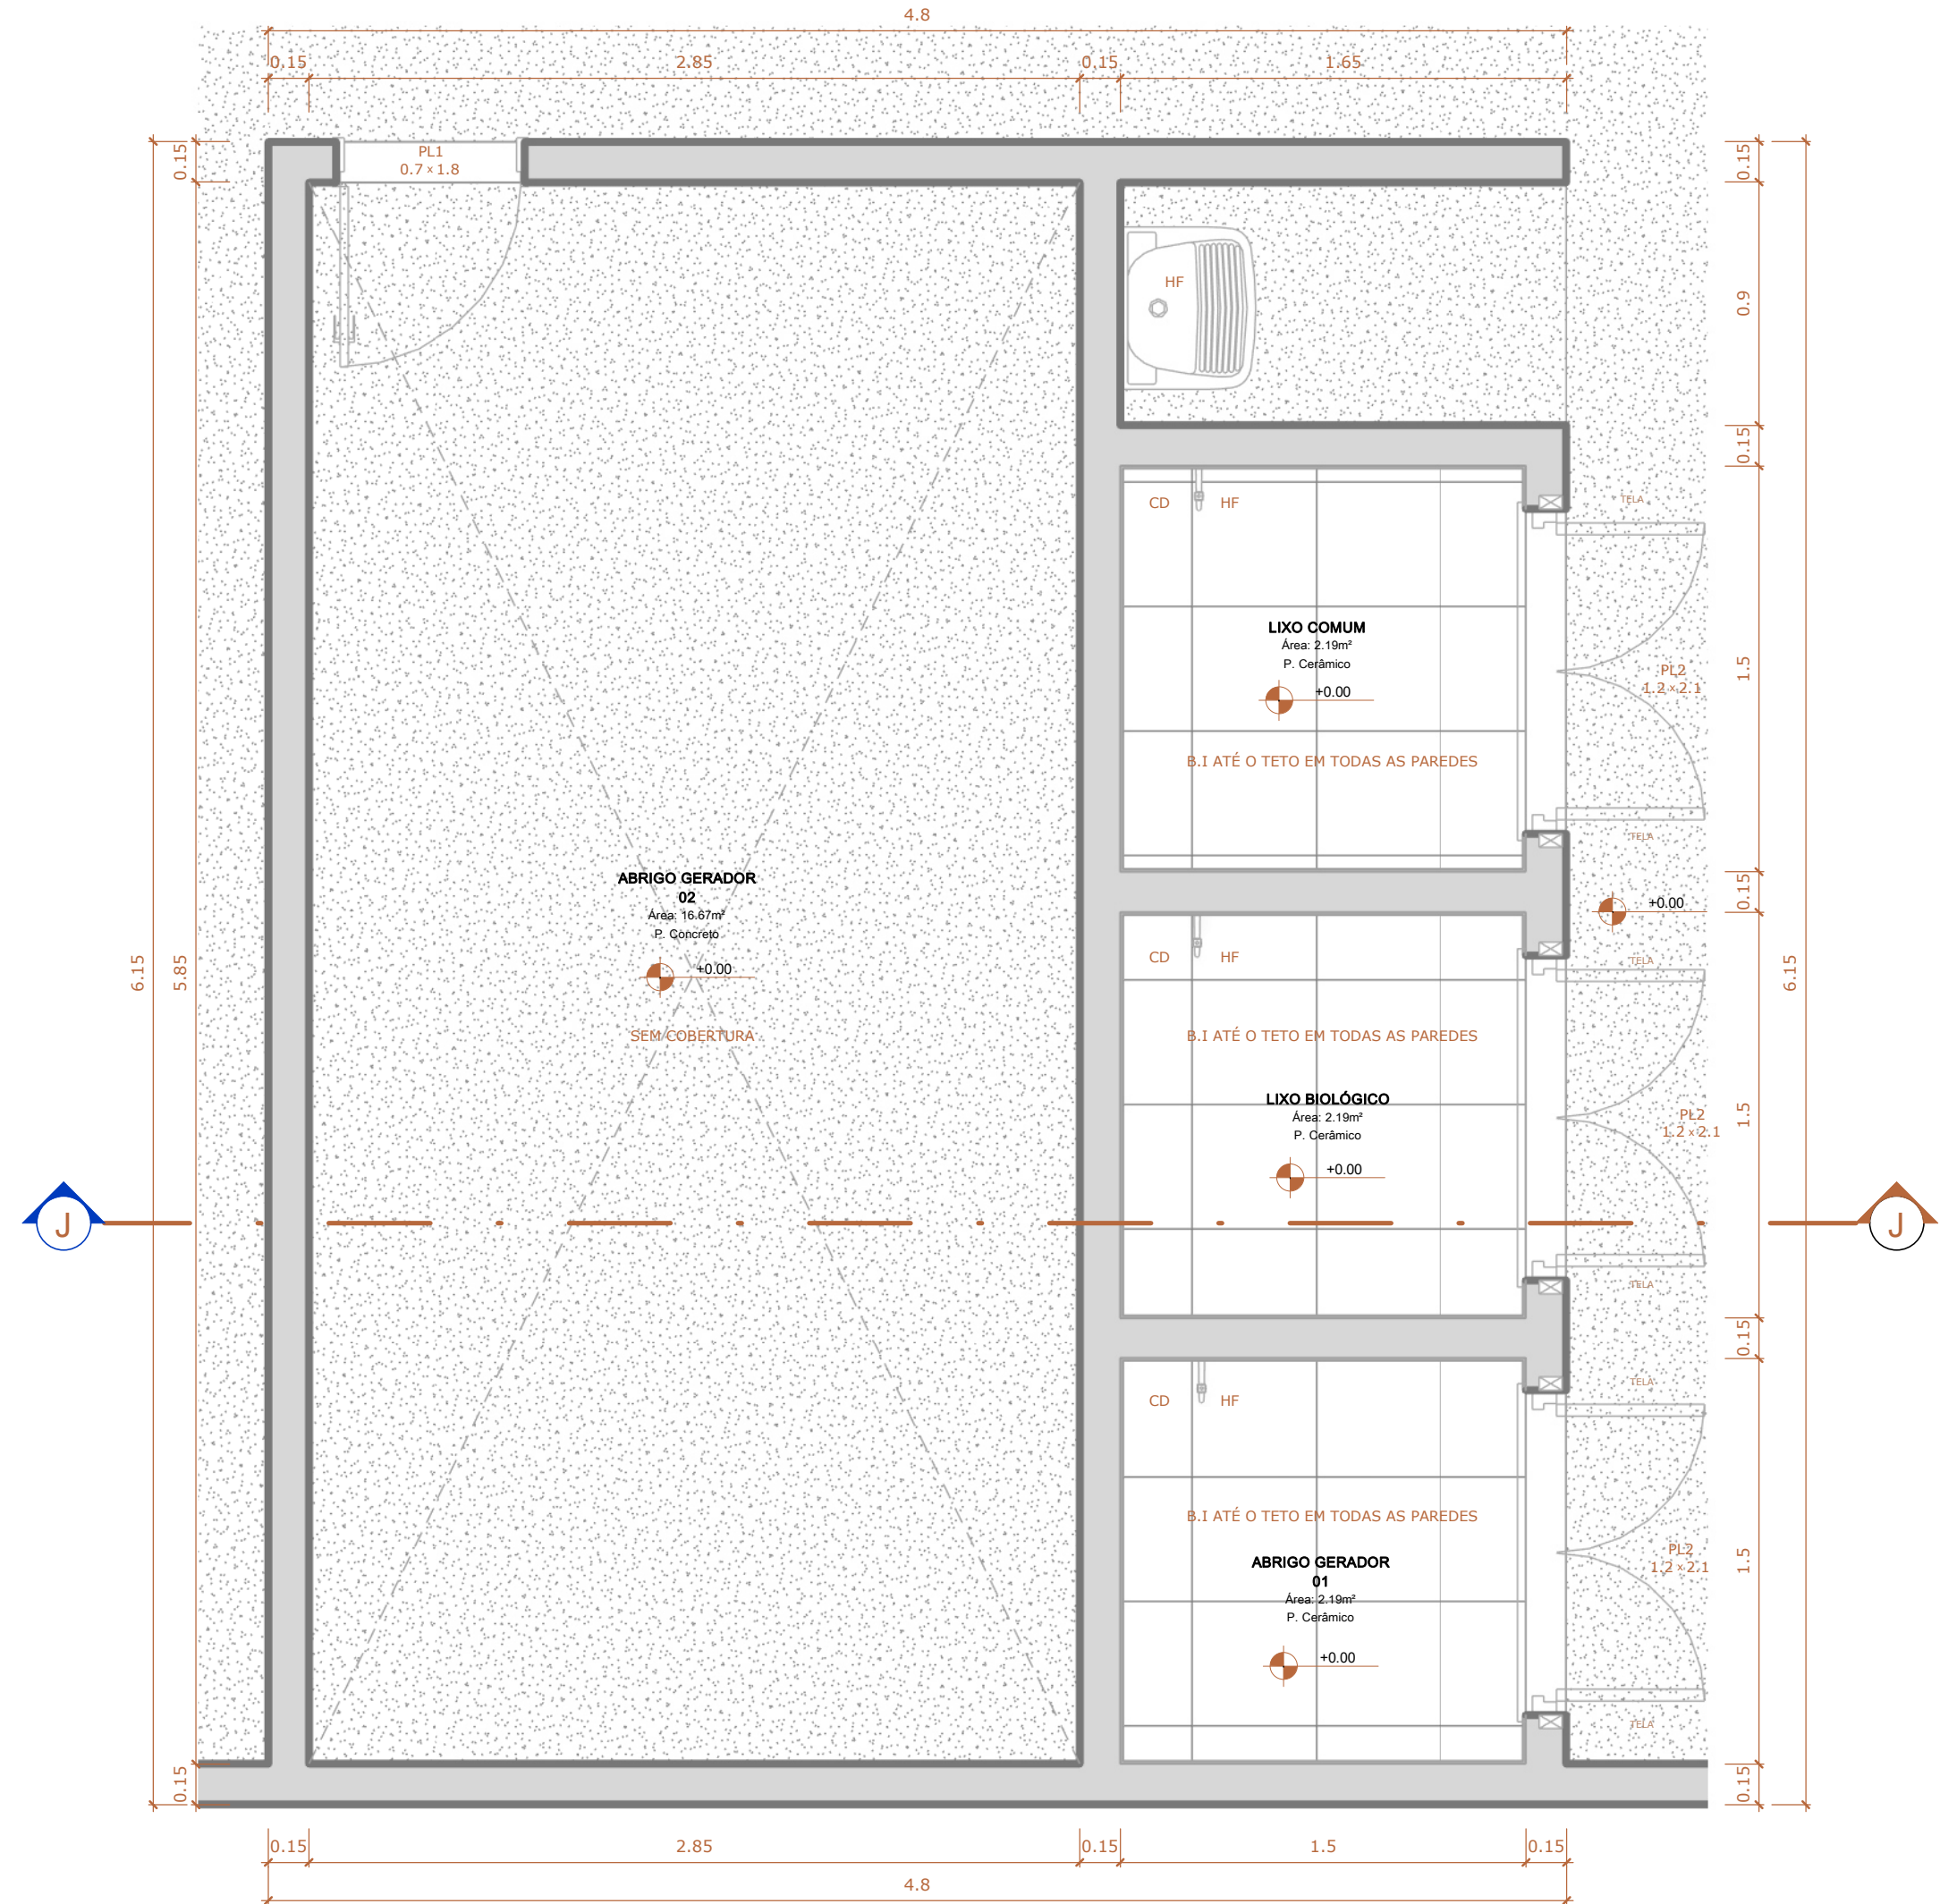

DETALHE ABRIGO LIXO E GERADOR
ESCALA 1:20

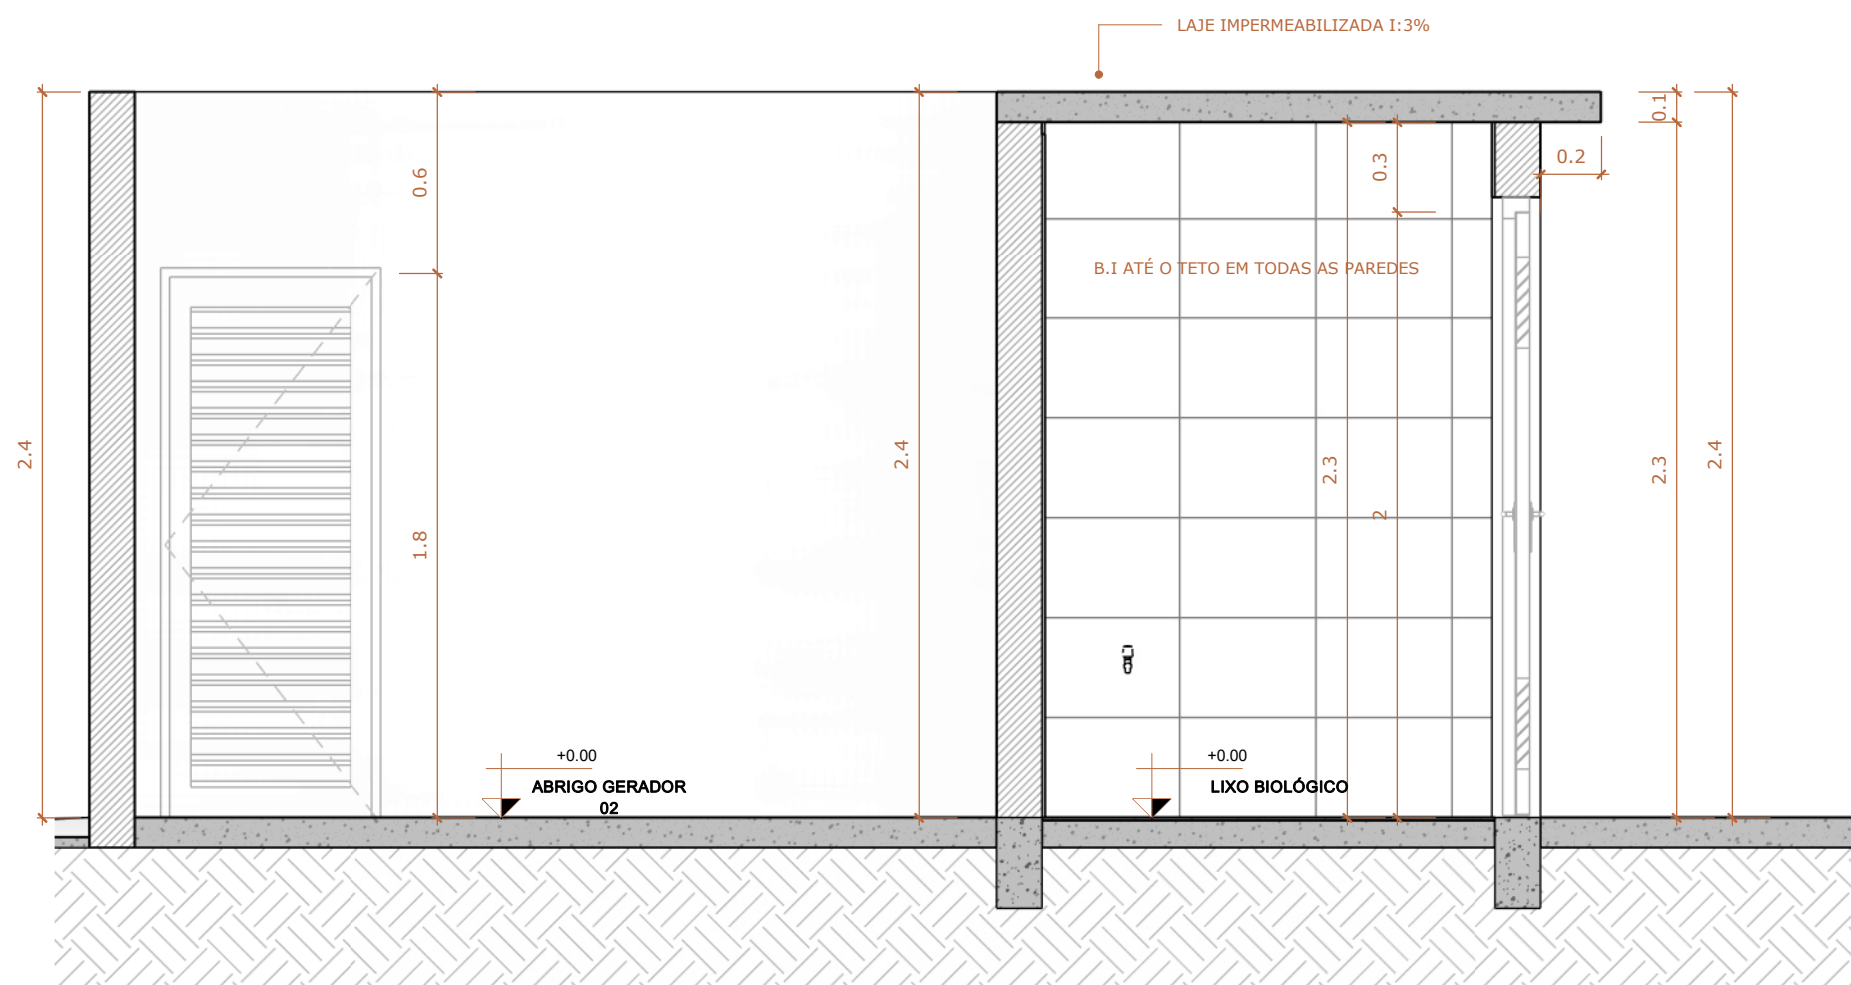

CORTE JJ
ESCALA 1:20

NOTA:
QUADRO DE ÁREAS E ESTATÍSTICAS VIDE PRANCHA 01-11



Arquitetura em Projetos

Tel.: (44) 3639-4057 (44) 9973-6458 (44) 8401-4168
Erd.: Avenida Rio de Janeiro, nº 4998, Zona 02
Cep. 87.501-370 - Umuarama-PR
E-mail: apoioarquiteturasengenharia@hotmail.com
Homepage: apoioarquitetura.com.br
Resp. Téc: Elson Henrique - CAU A85934-0

MUNICÍPIO DE FLORAI

SECRETARIA MUNICIPAL DE SAÚDE

UNIDADE MISTA DE SAÚDE
NOSSA SENHORA DE LORDES
ePROTOCOLO 25.677.165-9

PROJETO ARQUITETÔNICO

PROJETO/OBRA:
AMPLIAÇÃO E REGULARIZAÇÃO DE UNIDADE MISTA DE SAÚDE - NOSSA SENHORA DE LORDES

LOCAL DA OBRA:
RUA JOÃO FALAVIGNA N° 171, QUADRA 13, LOTE 10 E 11, FLORAI - PR, CEP: 87185-000

CONTEÚDO:
DETALHAMENTO DE ABRIGOS

RESP. TÉCNICO:
ELSON HENRIQUE CAMPOS BENTO
ARQUITETO E URBANISTA - CAU A85934-0

PROPRIETÁRIO:
MUNICÍPIO DE FLORAI
CNPJ nº: 73.731.060/0001-69

SITUAÇÃO:
PRANCHA
07-11
ESCALA
INDICADA
DATA
03/2026
PRANCHA
A1