



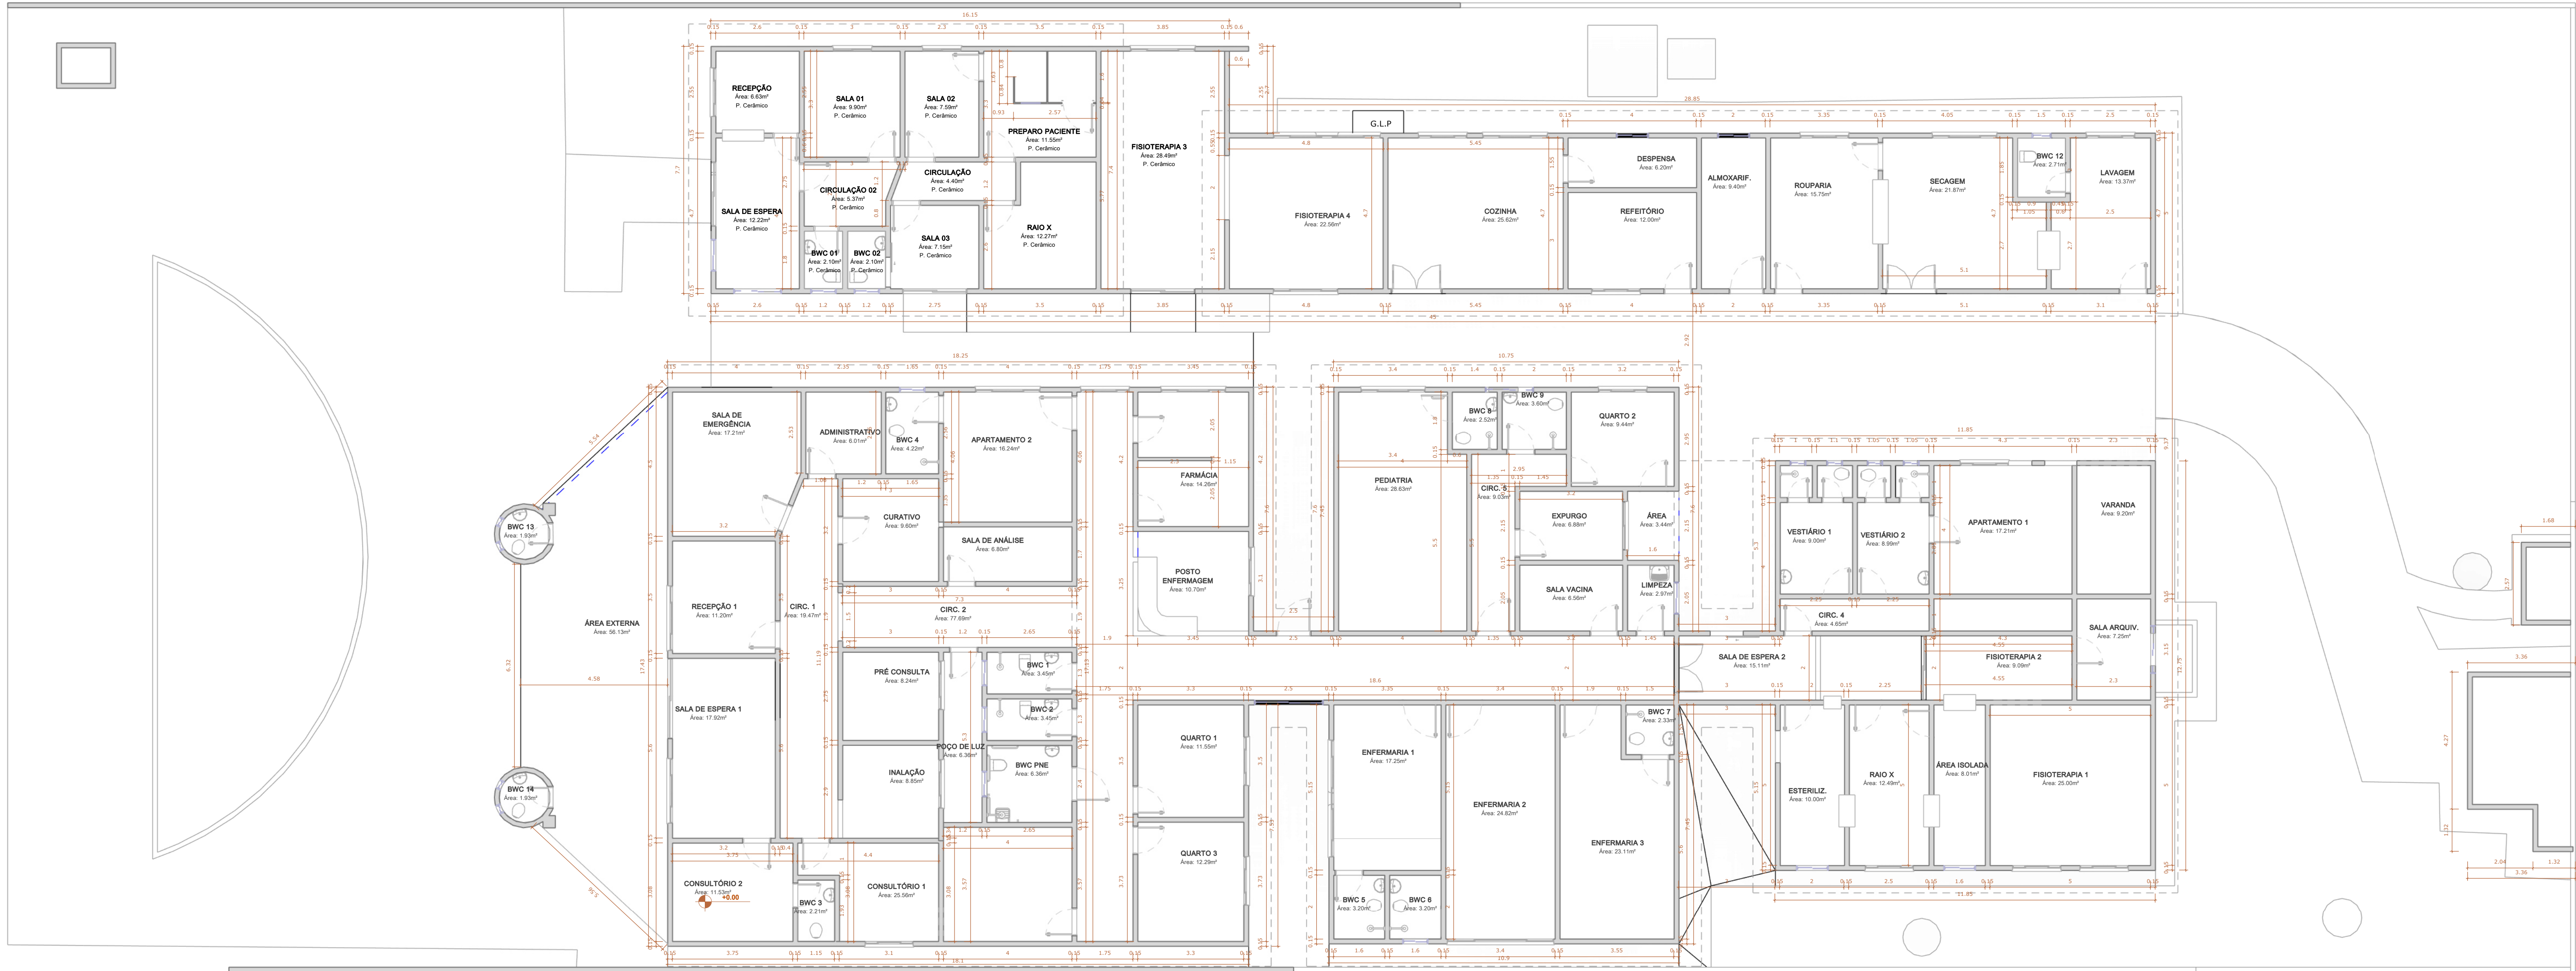

PLANTA BAIXA EXISTENTE
ESCALA 1:100

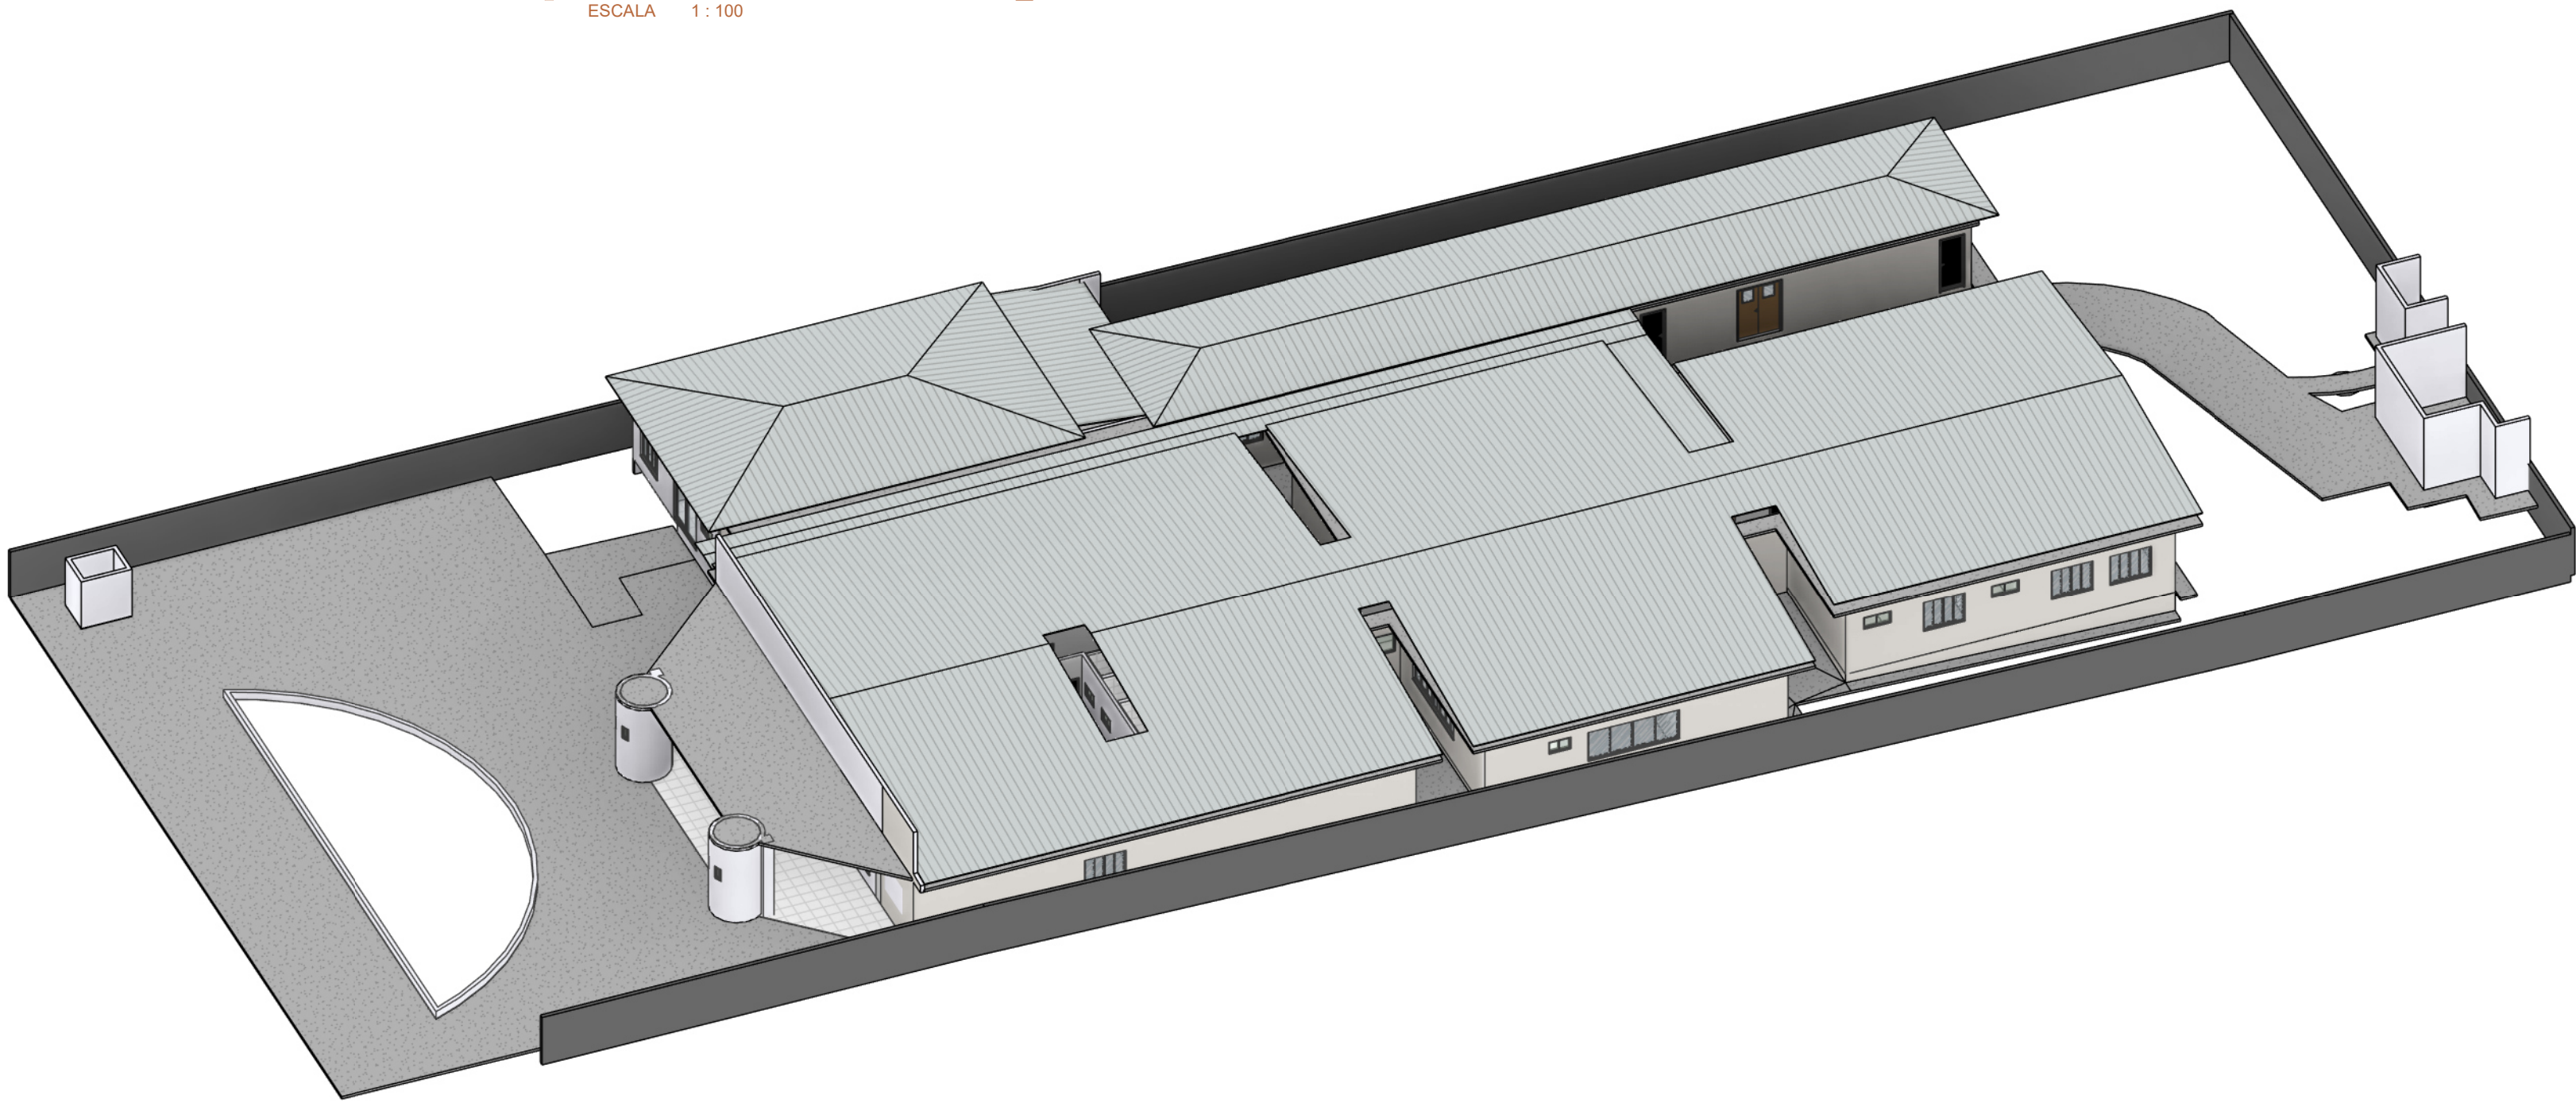

VISTA 3D EXISTENTE
ESCALA

QUADRO DE ÁREAS E ESTATÍSTICAS			
TERRENO.....	2.400,00 m²	COEF. DE APROVEITAMENTO	0,49
ÁREA EXISTENTE À REGULARIZAR	929,14m²	ÁREA LIVRE	1.209,02 m²
ÁREA A AMPLIAR	261,84m²	ÁREA PERMEÁVEL.....	483,18 m²
ÁREA TOTAL	1.190,98m²	TX. PERMEÁVEL.....	20,13%
TAXA DE OCUPAÇÃO.....	49,62 %		




Arquitetura em Projetos

Tel.: (44) 3639-4057 (44) 9973-5458 (44) 8401-4168
End.: Avenida Rio de Janeiro, nº 4998, Zona 02
Cep. 87.501-370 - Umuarama-PR.
E-mail: apoioarquiteturaengenharia@hotmail.com
Homepage: apoioarquitetura.com.br
Resp. Téc: Elson Henrique - CAU A95934-0

APROVAÇÕES

SITUAÇÃO

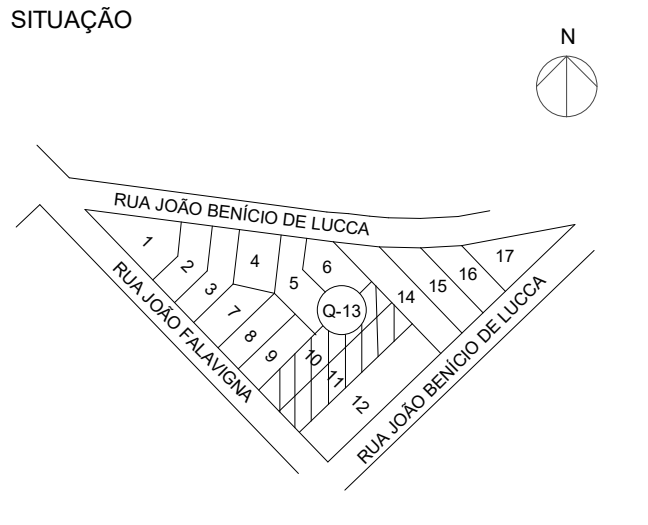



MUNICÍPIO DE FLORAI

SECRETARIA MUNICIPAL DE SAÚDE



GOVERNO DO ESTADO DO PARANÁ

UNIDADE MISTA DE SAÚDE NOSSA SENHORA DE LORDES

ePROTOCOLO 25.677.165-9

PROJETO ARQUITETONICO

PROJETO/OBRA: AMPLIAÇÃO E REGULARIZAÇÃO DE UNIDADE MISTA DE SAÚDE - NOSSA SENHORA DE LORDES

LOCAL DA OBRA: RUA JOÃO FALAVIGNA Nº 171, QUADRA 13, LOTE 10 E 11, FLORAI - PR, CEP: 87185-000

CONTEÚDO: PLANTA BAIXA EXISTENTE

RESP. TÉCNICO: ELSON HENRIQUE CAMPOS BENTO ARQUITETO E URBANISTA - CAU A95.934-0

PROPRIETÁRIO: MUNICÍPIO DE FLORAI CNPJ nº: 75.731.000/0001-60

ESTUDO

PRANCHA

01-11

ESCALA INDICADA

DATA 03/2026

PRANCHA A1