


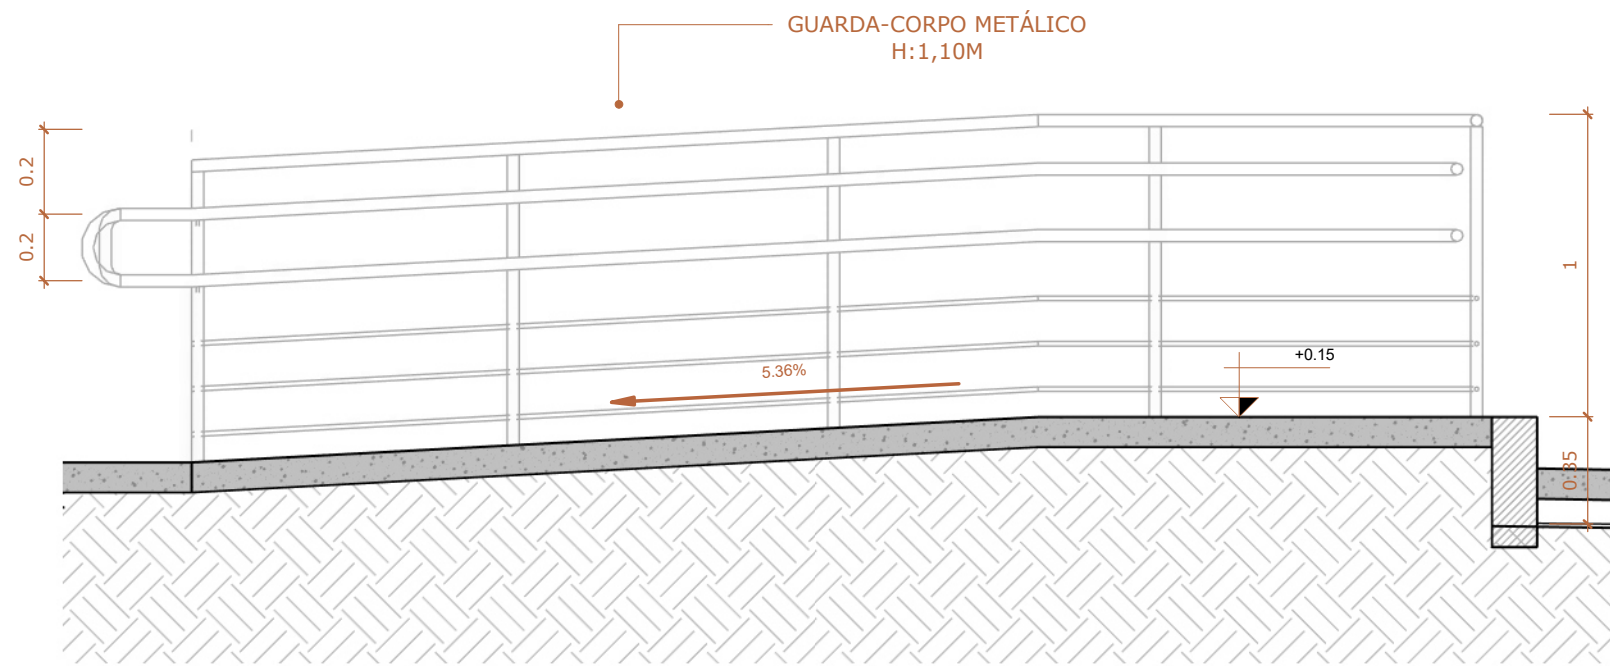


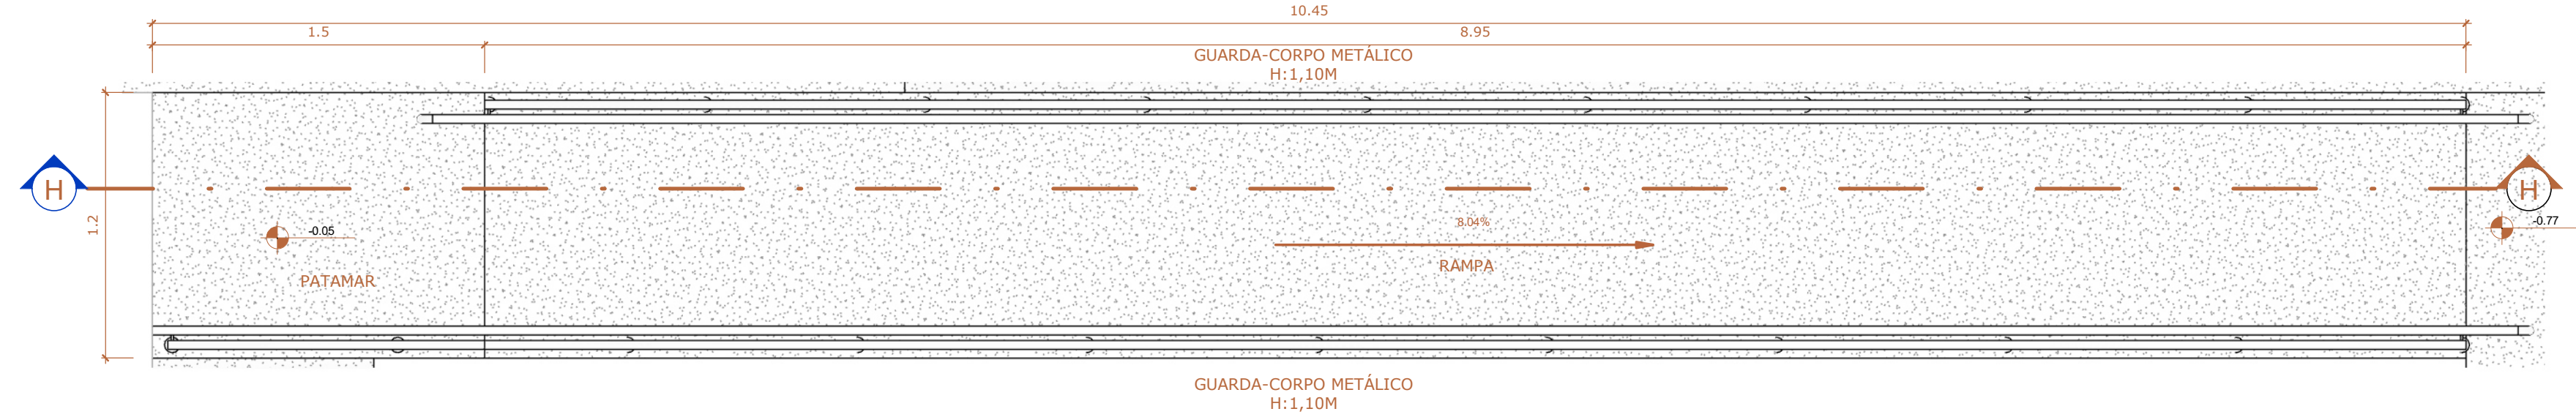

CORTE GG
ESCALA 1:25

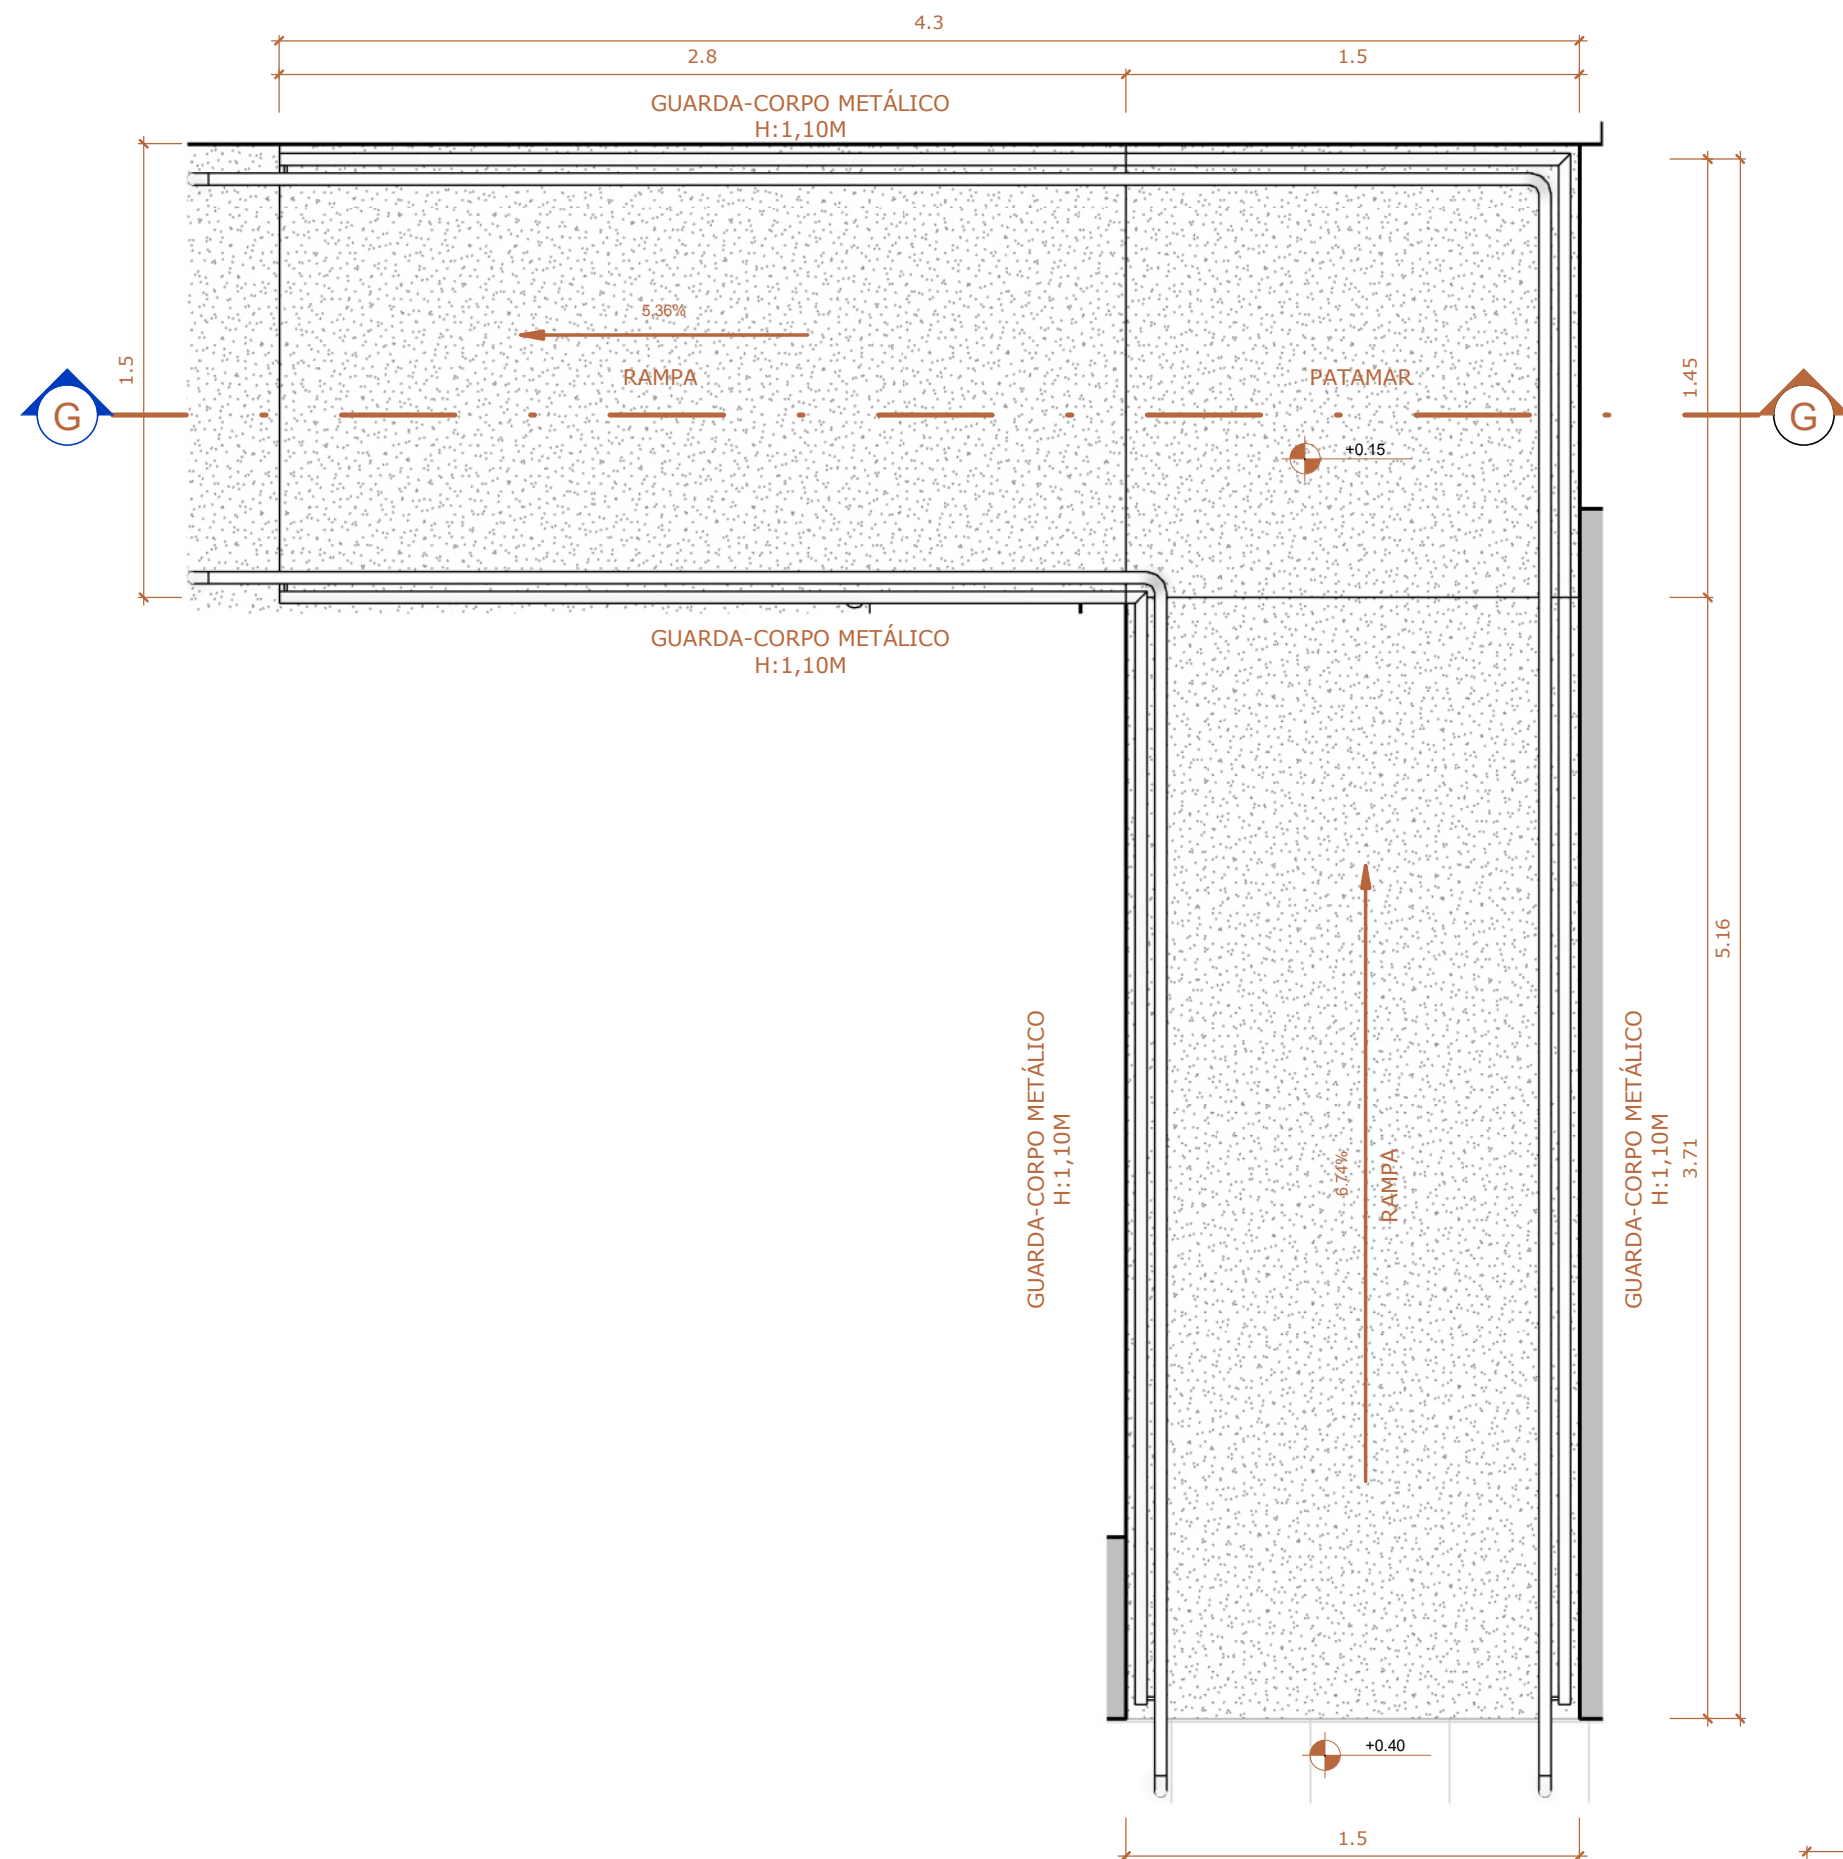


PLANTA BAIXA - DETALHE RAMPA 02
ESCALA 1:25

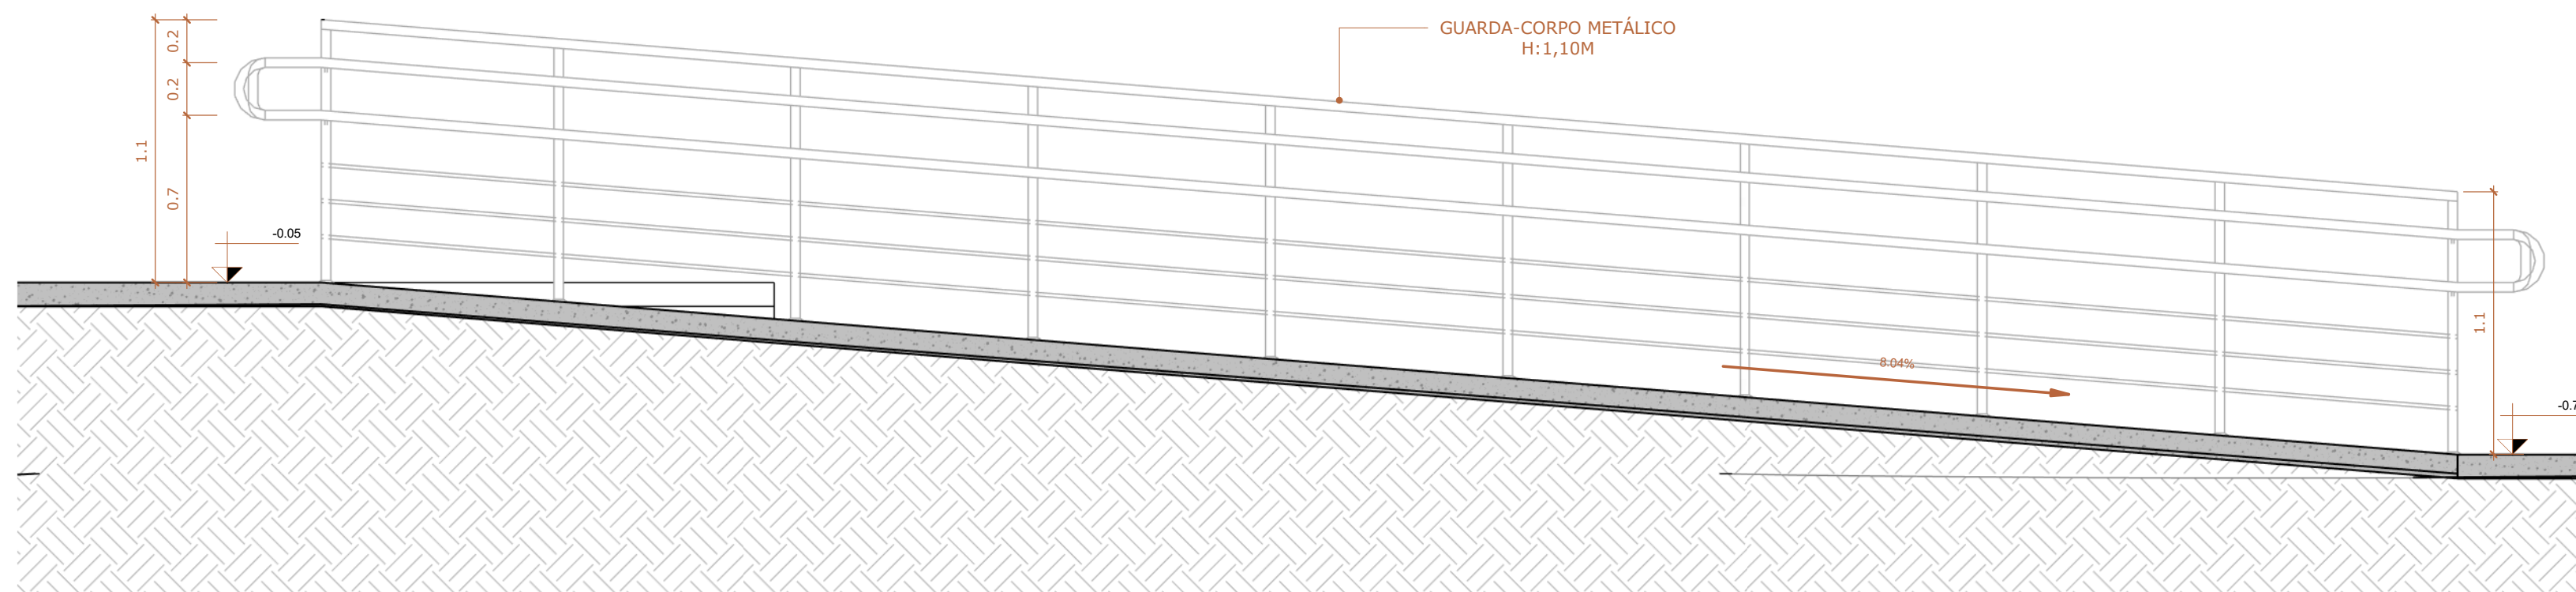


CORTE HH
ESCALA 1:25

PLANTA BAIXA - DETALHE RAMPA 01
ESCALA 1:25

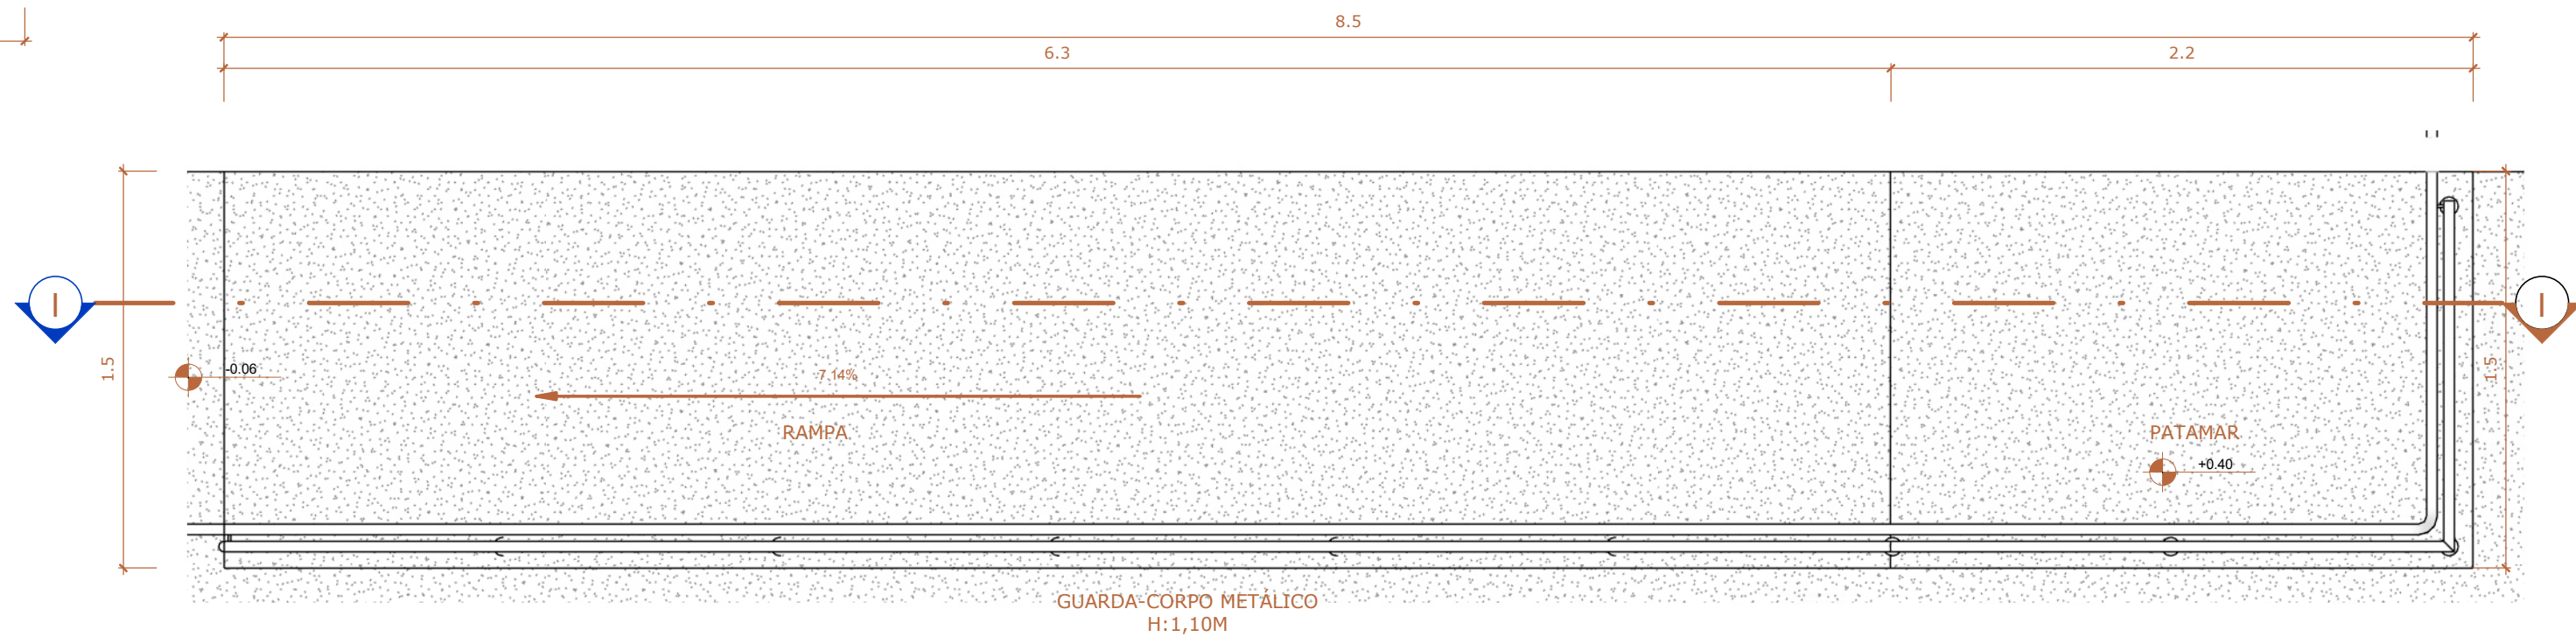

PLANTA BAIXA - DETALHE RAMPA 03
ESCALA 1:25

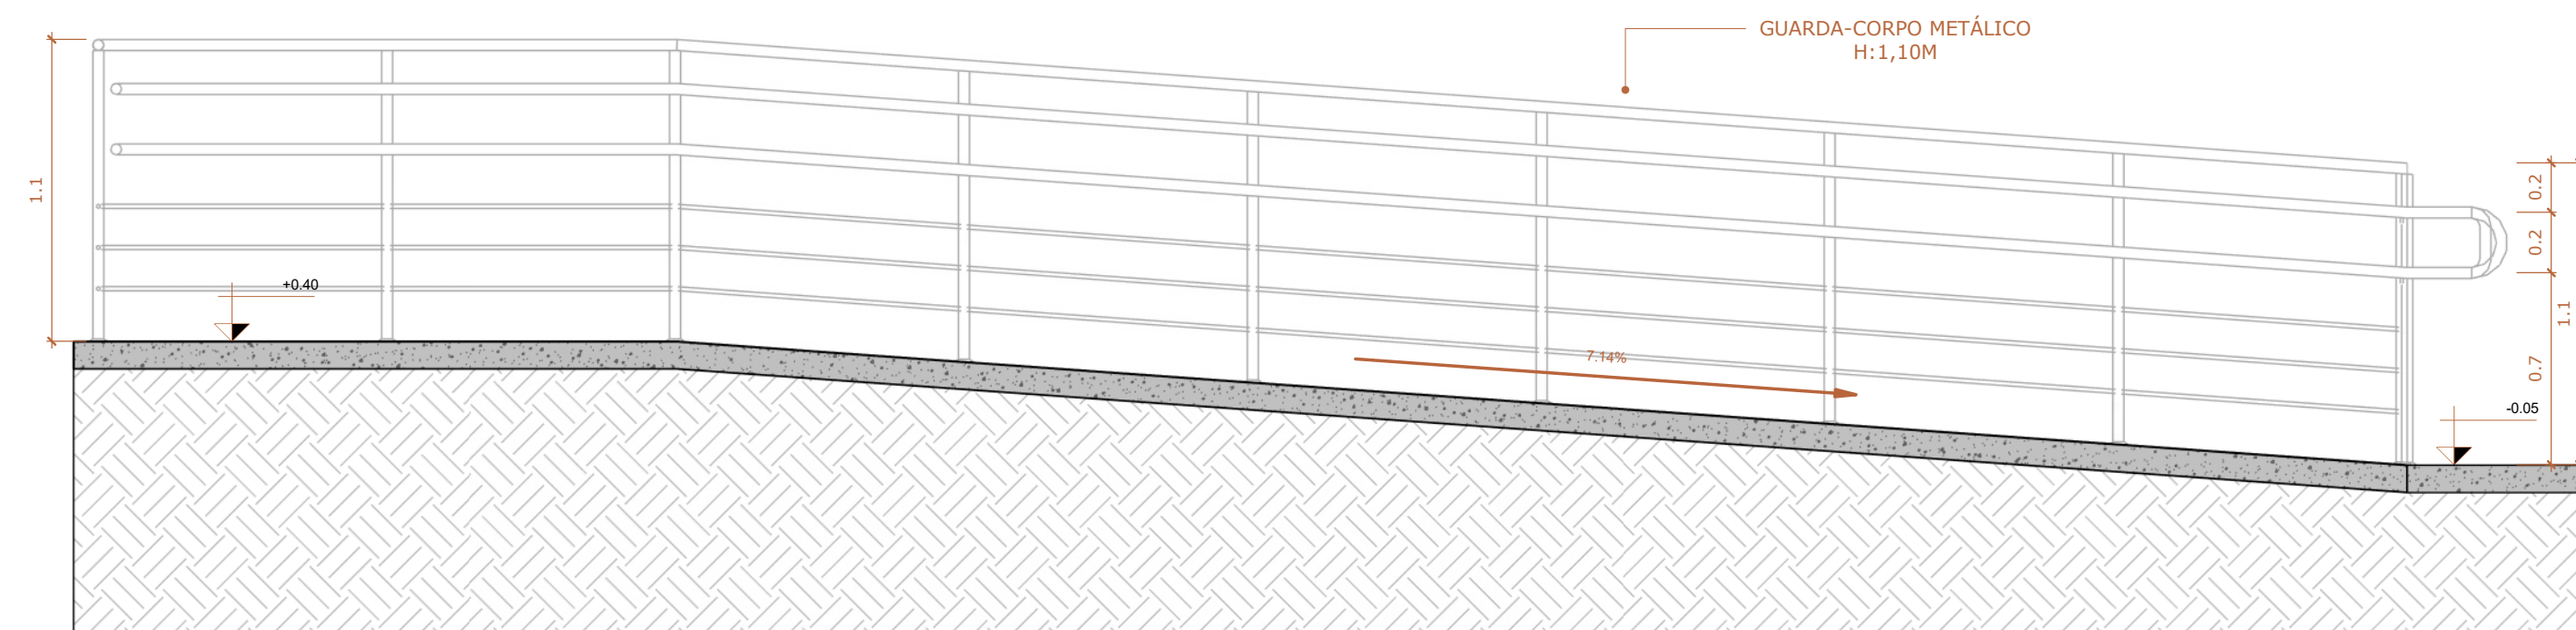

CORTE II
ESCALA 1:25

QUANTITATIVO DE PISOS - CONSTRUIR		
Tipo	Área	Perímetro
Piso Cerâmico 60x60 cm	179.99 m²	243.9 m
Piso Granilite	268.70 m²	309.42 m
	448.69 m²	553.32 m

QUANTITATIVO DE GUARDA - CORPO - CONSTRUIR		
Família	Tipo	Comprimento
Guarda-corpo	BATE-MACA	56.41 m
Guarda-corpo	Guarda corpo metálico	48 m
Guarda-corpo	Guarda corpo metálico 2	3.4 m

NOTA:
QUADRO DE ÁREAS E ESTATÍSTICAS VIDE PRANCHA 01-11




Arquitetura em Projetos

Tel.: (44) 3639-4057 (44) 9973-5458 (44) 8401-4168
End.: Avenida Rio de Janeiro, nº 4998, Zona 02
Cep. 87.501-370 - Umuarama-PR.
E-mail: apoioarquiteturaeengenharia@hotmail.com
Homepage: apoioarquitetura.com.br
Resp. Téc: Elson Henrique - CAU A95934-0

APROVAÇÕES

SITUAÇÃO

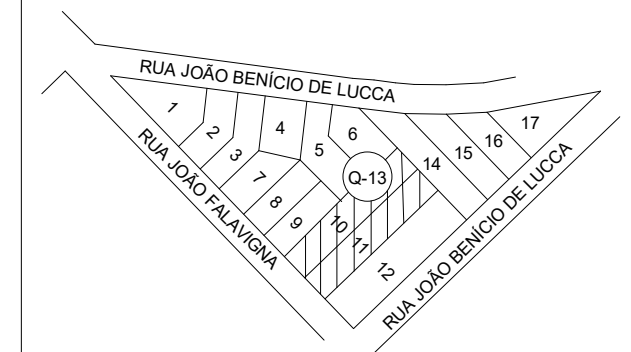

MUNICÍPIO DE FLORAI

SECRETARIA MUNICIPAL DE SAÚDE



UNIDADE MISTA DE SAÚDE
NOSSA SENHORA DE LOURDES
ePROTOCOLO 25.677.165-9

PROJETO ARQUITETÔNICO

PROJETO/OBRA:
AMPLIAÇÃO E REGULARIZAÇÃO DE UNIDADE MISTA DE SAÚDE - NOSSA SENHORA DE LOURDES
LOCAL DA OBRA:
RUA JOÃO FALAVIGNA Nº 171, QUADRA 13, LOTE 10 E 11, FLORAI - PR, CEP: 87185-000

CONTEÚDO:
DETALHAMENTO DE RAMPAS

RESP. TÉCNICO:

PROPRIETÁRIO:

ELSON HENRIQUE CAMPOS BENTO
ARQUITETO E URBANISTA - CAU A95.934-0

MUNICÍPIO DE FLORAI
CNPJ nº: 75.731.000/0001-60

PRANCHA
08-11
ESCALA
INDICADA
DATA
03/2026
PRANCHA
A1