



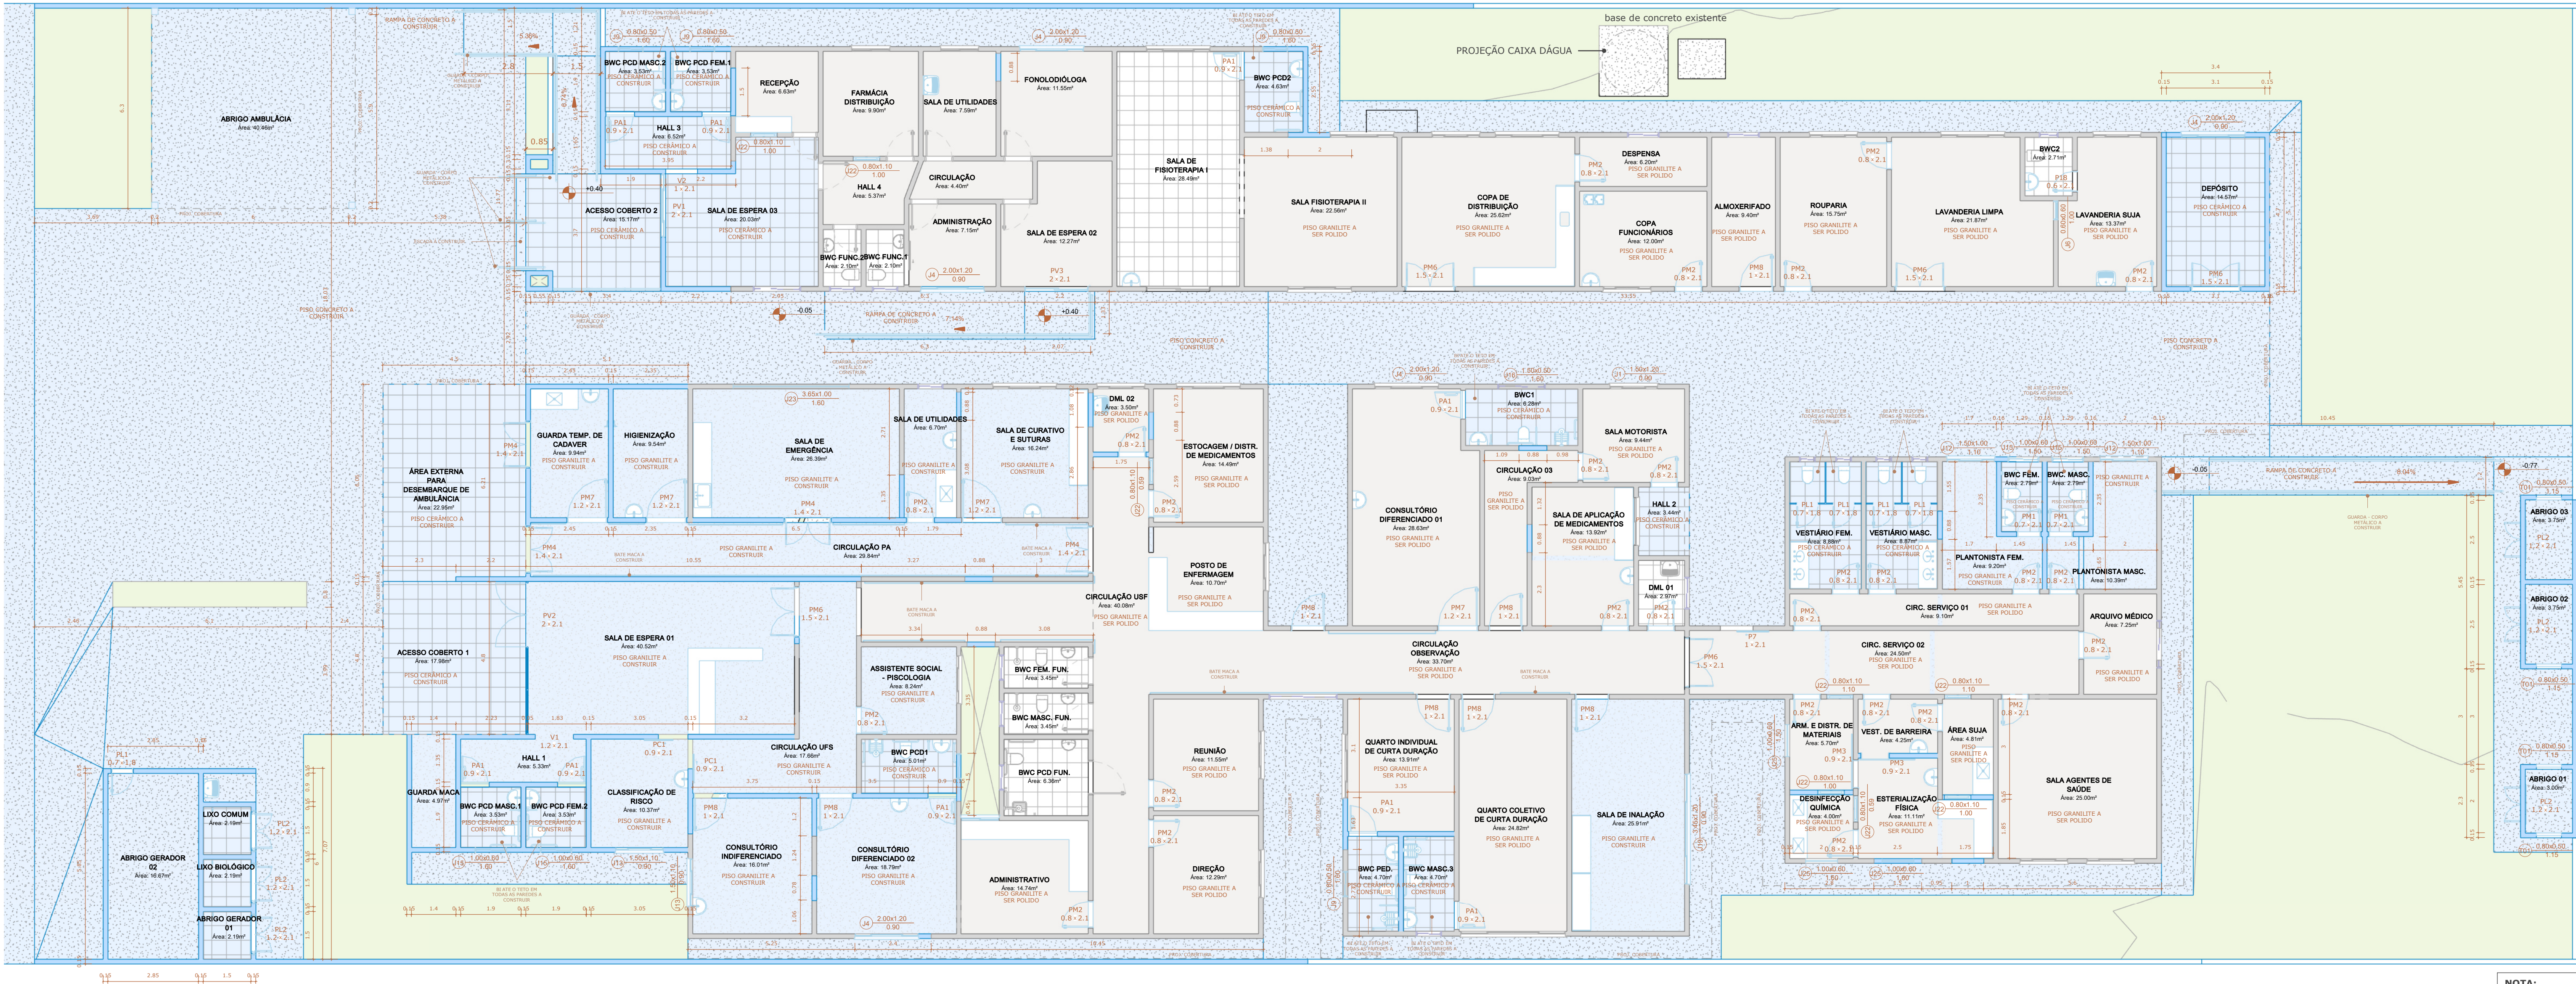

PLANTA BAIXA CONSTRUIR
ESCALA 1:100

LEGENDA:	
	ALVENARIA EXISTENTE
	ALVENARIA A DEMOLIR
	ALVENARIA A CONSTRUIR

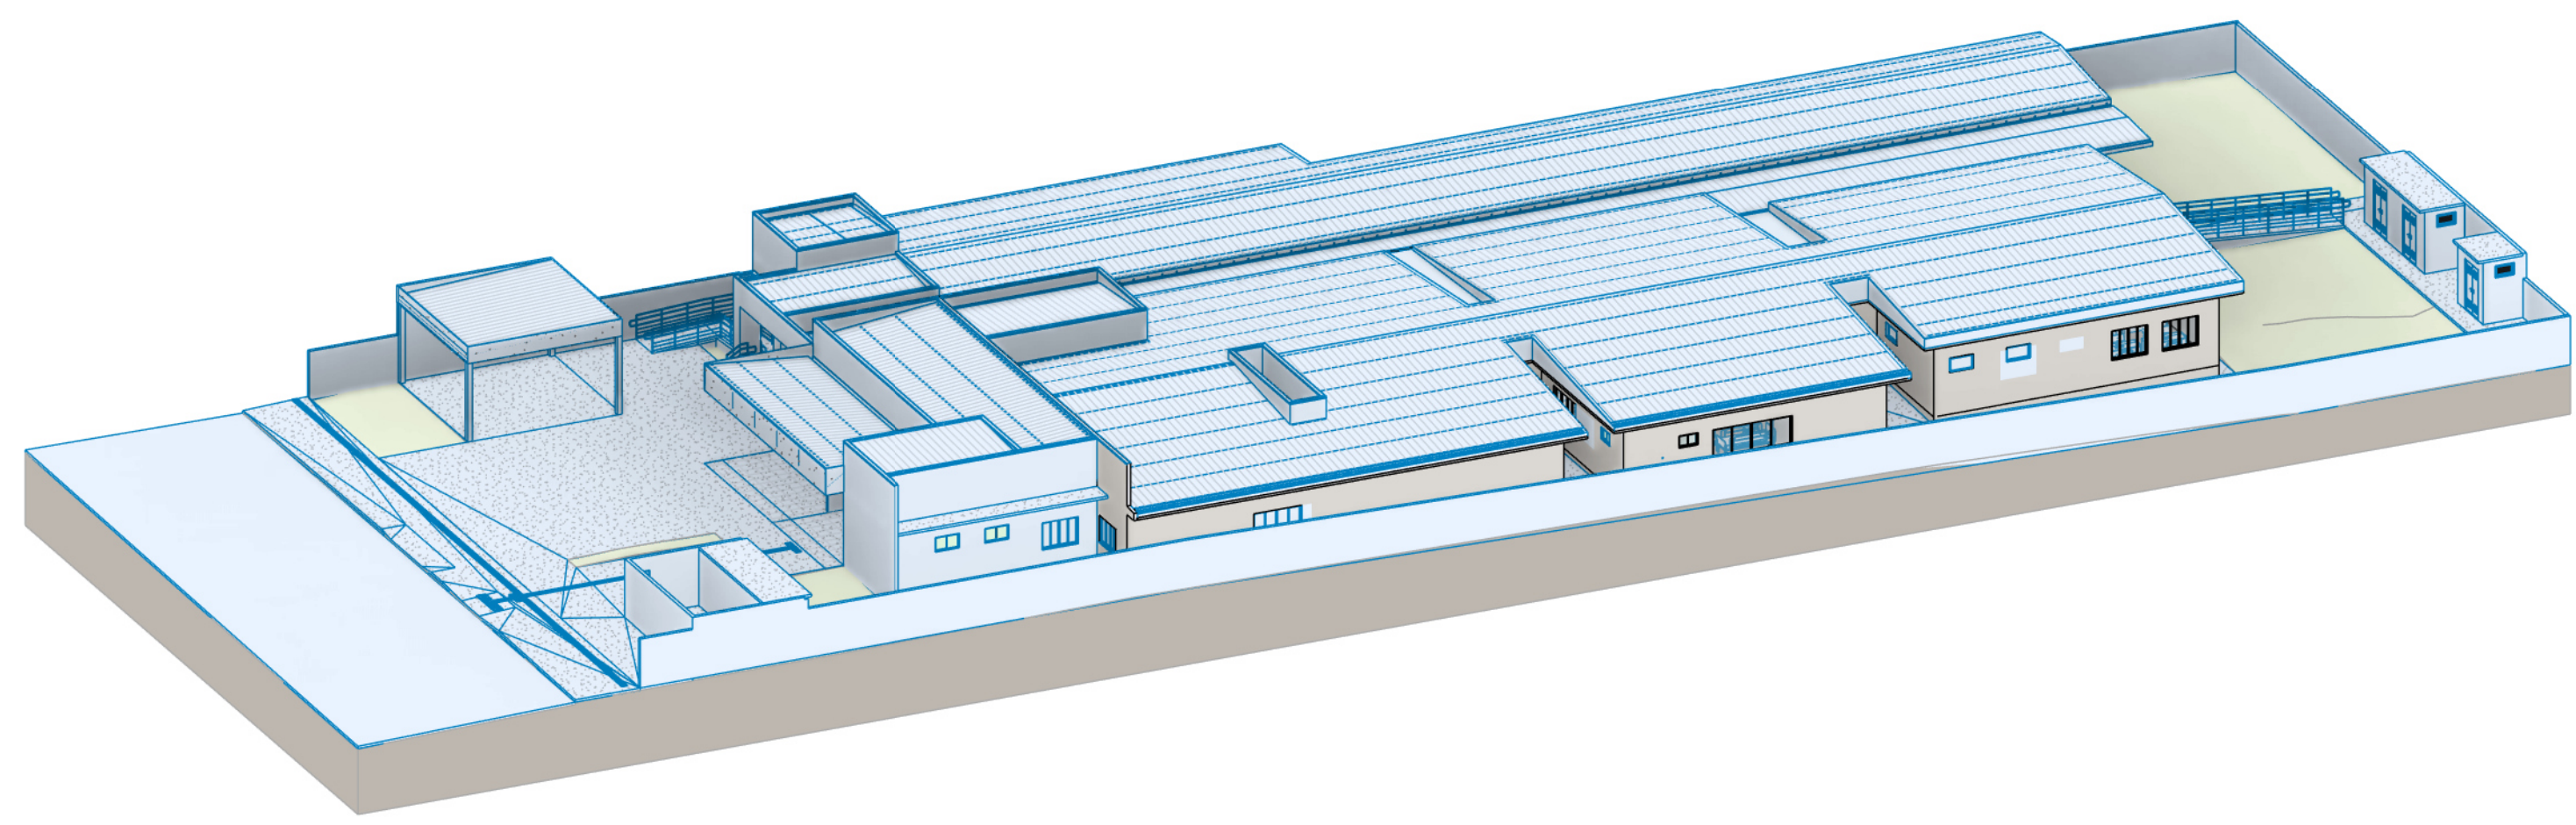

VISTA 3D CONSTRUIR
ESCALA

QUANTITATIVO DE GUARDA - CORPO - CONSTRUIR		
Familia	Tipo	Comprimento
Guarda-corpo	BATE-MACA	56,41 m
Guarda-corpo	Guarda corpo metálico	48 m
Guarda-corpo	Guarda corpo metálico 2	3,4 m

QUANTITATIVO DE PISOS - CONSTRUIR		
Tipo	Área	Perímetro
Piso Cerâmico 60x60 cm	179,99 m²	243,9 m
Piso Granilite	268,70 m²	309,42 m
	448,69 m²	553,32 m

QUANTITATIVO DE CERÂMICA PAREDES - CONSTRUIR	
Tipo	Área
Cerâmica 33x45 cm	348,26 m²
	348,26 m²

REGULARIZAÇÃO DO GRANILITE	
Tipo	Área
Polimento granilite	463,83 m²

QUANTITATIVO DE PINTURA INTERNA	
Material: Nome	Material: Área
PINTURA INTERNA	2142,58 m²
PINTURA INTERNA - PAREDES NOVAS	605,27 m²
Total geral: 150	2747,85 m²

QUANTITATIVO DE PINTURA EXTERNA	
Material: Nome	Material: Área
PINTURA EXTERNA	751,95 m²
PINTURA EXTERNA - PAREDES NOVAS	1018,33 m²
Total geral: 152	1770,28 m²

QUANTITATIVO DE PAREDES - CONSTRUIR		
Tipo	Área	Volume
Muro 15cm	337,33 m²	50,60 m³
Parede 15cm	939,77 m²	140,43 m³
Total geral: 140	1277,10 m²	191,03 m³

QUANTITATIVO DE FORROS - CONSTRUIR	
Tipo	Área
FORRO DE GESSO	329,00 m²
Total geral: 19	329,00 m²

QUANTITATIVO DE DIVISÓRIAS EM GRANITO	
Tipo	Área
Divisória de granito	7,75 m²
Total geral: 4	7,75 m²

NOTA:
QUADRO DE ÁREAS E ESTATÍSTICAS VIDE PRANCHA 01-11

Arquitetura em Projetos

Arquitetura em Projetos

Tel.: (41) 3639-4057 (44) 9973-5458 (44) 8401-4168
End.: Avenida Rio de Janeiro, nº 4998, Zona 02
Cep. 87.501-370 - Umuarama-PR
E-mail: apoioarquiteturaeengenharia@hotmail.com
Homepage: apoioarquitetura.com.br
Resp. Téc: Elson Henrique - CAU A95934-0

MUNICÍPIO DE FLORAI

SECRETARIA MUNICIPAL DE SAÚDE

GOVERNO DO ESTADO DO PARANÁ

UNIDADE MISTA DE SAÚDE
NOSSA SENHORA DE LORDES
ePROTOCOLO 25.677.165-9

PROJETO ARQUITETÔNICO

PROJETO/OBRA:
AMPLIAÇÃO E REGULARIZAÇÃO DE UNIDADE MISTA DE SAÚDE - NOSSA SENHORA DE LORDES

LOCAL DA OBRA:
RUA JOÃO FALAVIGNA Nº 171, QUADRA 13, LOTE 10 E 11, FLORAI - PR. CEP: 87165-000

CONTEÚDO:
PLANTA BAIXA CONSTRUIR

RESP. TÉCNICO:
ELSON HENRIQUE CAMPOS BENTO
ARQUITETO E URBANISTA - CAU A95.934-0

PROPRIETÁRIO:
MUNICÍPIO DE FLORAI
CNPJ nº: 75.731.000/0001-60

PRANCHA
03-11

ESCALA
INDICADA

DATA
03/2026

PRANCHA
A1