




PLANTA BAIXA DEMOLIÇÃO
ESCALA 1:100

LEGENDA:	
	ALVENARIA EXISTENTE
	ALVENARIA A DEMOLIR
	ALVENARIA A CONSTRUIR

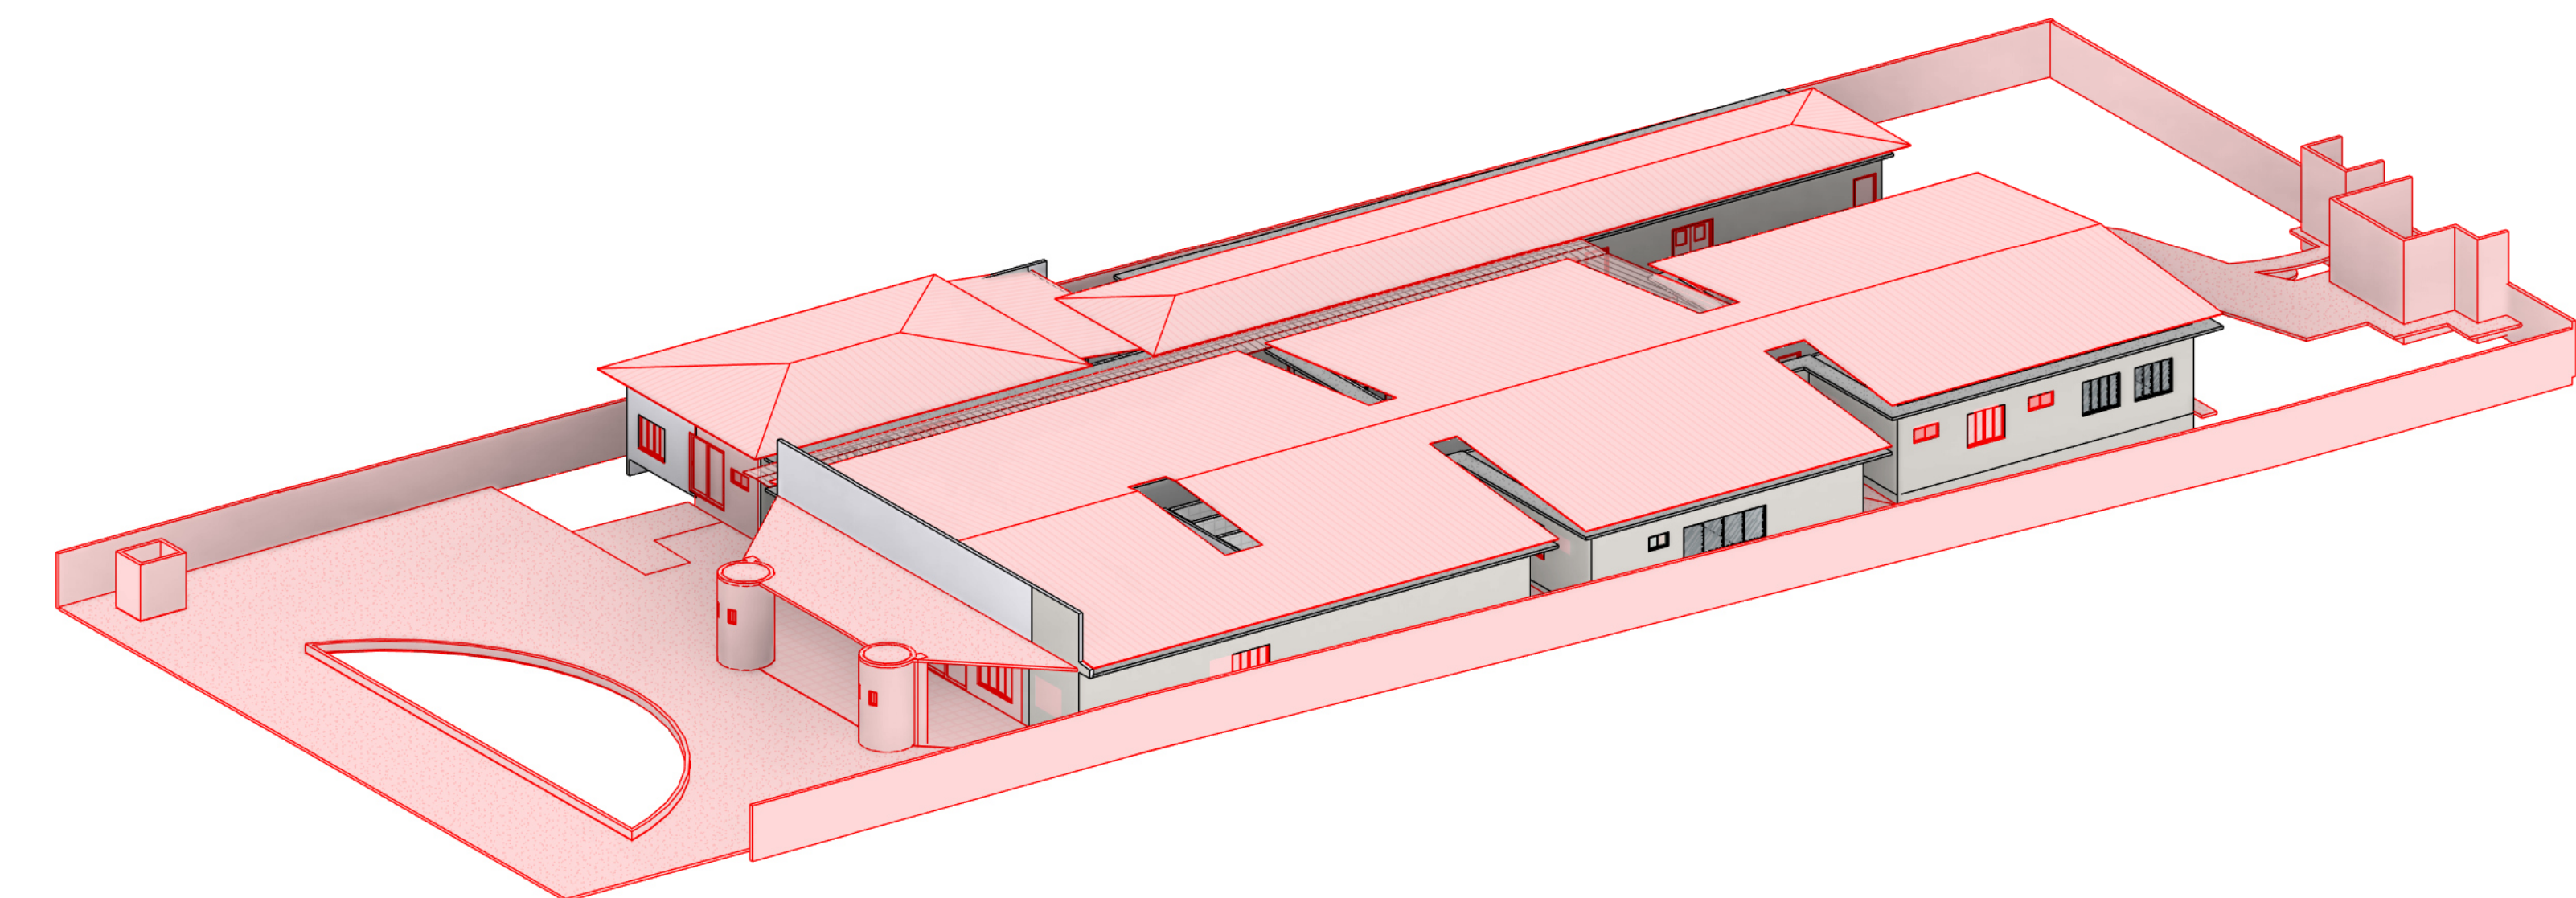

VISTA 3D DEMOLIÇÃO
ESCALA

QUANTITATIVO TELHADO - DEMOLIR	
Tipo	Área
Polícarbonato	63,29 m²
Telha Metálica	1094,44 m²
	1157,73 m²

QUANTITATIVO DE CERÂMICA PAREDES - DEMOLIR			
Tipo	Área	Volume	SINAPI
Cerâmica 33x45 cm	312,51 m²	3,12 m³	102253
Total geral:	68	312,51 m²	3,12 m³

QUANTITATIVO DE JANELAS - DEMOLIR					
CÓD	QT	COMPRIMENTO	ALTURA	Altura do peitoril	DESCRIÇÃO
J1	3	1,5	1,2	0,9	Janela simples de alumínio e vidro
J4	2	2	1,2	0,9	Janela alumínio e vidro de correr 4 folhas
J5	3	1	0,5	1,6	Janela simples de vidro temperado
J6	1	0,6	0,6	1,5	Visor
J12	1	1,5	1	1,1	Janela alumínio e vidro de correr 4 folhas
J13	1	1,5	1,1	1	Janela alumínio e vidro de correr 4 folhas
J18	2	2	1,6	0,5	Janela simples de alumínio e vidro
J21	4	0,3	0,5	1,6	Janela simples de vidro temperado

QUANTITATIVO DE PORTAS E GRADIS - DEMOLIR				
CÓD	QT	COMPRIMENTO	ALTURA	DESCRIÇÃO
P1	6	0,6	2,1	MADEIRA
P4	1	0,9	2,1	MADEIRA
P5	1	1	2,1	MADEIRA
P7	1	1	2,1	MADEIRA CORRER
P11	1	2,5	2,1	VIDRO CORRER
P12	2	2	2,1	VIDRO CORRER
P18	1	0,6	2,1	PORTA DE ABRIR UMA FOLHA DE MADEIRA
PA1	1	0,9	2,1	PORTA DE GIRO ACESSÍVEL DE MADEIRA
PM1	1	0,7	2,1	MADEIRA
PM2	36	0,8	2,1	MADEIRA
PM6	3	1,5	2,1	MADEIRA ABRIR 2 FOLHAS
PM8	6	1	2,1	PORTA DE ABRIR UMA FOLHA DE MADEIRA
PV3	1	2	2,1	VIDRO CORRER

QUANTITATIVO DE PISOS - DEMOLIR		
Tipo	Área	Perímetro
Laje	62,57 m²	41,24 m
Piso Cerâmico 60x60 cm	114,84 m²	159,01 m
Piso Concreto	774,36 m²	558,8 m
Piso Concreto Rampa	85,27 m²	109,78 m
Piso Granilite	193,26 m²	225,27 m
Total geral:	1230,30 m²	1094,11 m

QUANTITATIVO DE PAREDES - DEMOLIR		
Tipo	Área	Volume
Cerâmica 33x45 cm	312,51 m²	3,12 m³
Divisória tipo corrimão	12,94 m²	0,45 m³
Muro 15cm	366,06 m²	54,91 m³
Parede 10cm	7,13 m²	0,71 m³
Parede 15cm	345,42 m²	51,38 m³
Parede 38cm	2,46 m²	0,93 m³
Total geral:	134	1046,52 m³

NOTA:
QUADRO DE ÁREAS E ESTATÍSTICAS VIDE PRANCHA 01-11

Arquitetura em Projetos

Tel.: (44) 3639-4057 (44) 9973-5458 (44) 8401-4168
End.: Avenida Rio de Janeiro, nº 4998, Zona 02
Cep. 87.501-370 - Umuarama-PR.
E-mail: apoioarquiteturaengenharia@hotmail.com
Homepage: apoioarquitetura.com.br
Resp. Téc: Elson Henrique - CAU A95934-0

APROVAÇÕES

SITUAÇÃO

MUNICÍPIO DE FLORAÍ

SECRETARIA MUNICIPAL DE SAÚDE

UNIDADE MISTA DE SAÚDE
NOSSA SENHORA DE LORDES
ePROTOCOLO 25.677.165-9

PROJETO/OBRA:
AMPLIAÇÃO E REGULARIZAÇÃO DE UNIDADE MISTA DE SAÚDE - NOSSA SENHORA DE LORDES

LOCAL DA OBRA:
RUA JOÃO FALAVIGNA Nº 171, QUADRA 13, LOTE 10 E 11, FLORAÍ - PR, CEP: 87185-000

CONTEÚDO:
PLANTA BAIXA DEMOLIÇÃO

RESP. TÉCNICO:
ELSON HENRIQUE CAMPOS BENTO
ARQUITETO E URBANISTA - CAU A95.934-0

PRÓPRIETÁRIO:
MUNICÍPIO DE FLORAÍ
CNPJ nº: 75.731.000/0001-60

PRANCHA
02-11

ESCALA
INDICADA

DATA
03/2026

PRANCHA
A1