



IMPLANTAÇÃO
 ESC. 1/250

NORTE

LEGENDA / QUANTITATIVO		
SÍMBOLO	TIPO	TOTAL
	PISO TÁTIL DE ALERTA EM CONCRETO DIMENSÃO 40x40x2,5CM NA COR LARANJA SOMENTE NAS RAMPAS ACESSÍVEIS (REBAIXAMENTO DE GUIAS)	0,64 M ² (4 und.)
	PISO TÁTIL DIRECIONAL EM CONCRETO DIMENSÃO 25x25x2,5CM NA COR LARANJA	9,94 M ² (159 und.)
	PISO TÁTIL ALERTA EM CONCRETO DIMENSÃO 25x25x2,5CM NA COR LARANJA	0,75M ² (12 und.)
	RAMPA ACESSÍVEL	1 UNID.

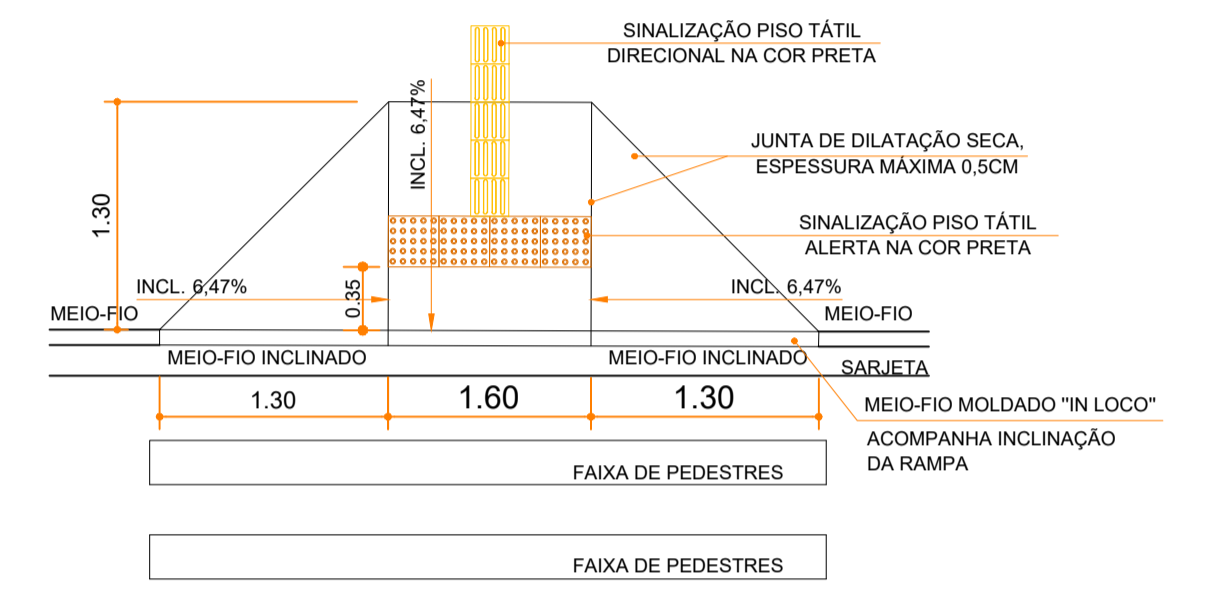

PLANTA BAIXA - RAMPA
 ESCALA 1/150

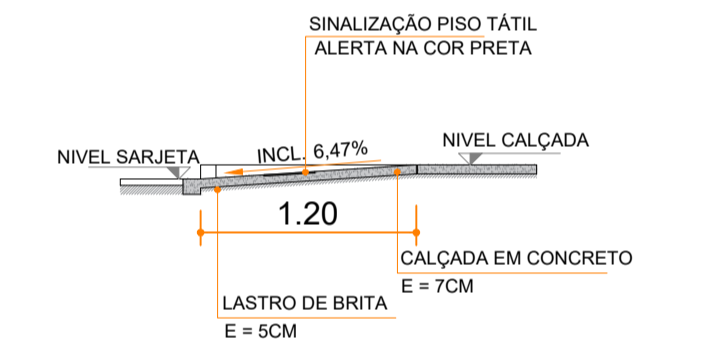

CORTE
 ESCALA 1/150

Arquitetura em Projetos

APOIO
 Arquitetura em Projetos

Tel.: (44) 3639-4057 (44) 9973-5458 (44) 8401-4168
 End.: Avenida Rio de Janeiro, nº 4998, Zona 02
 Cep. 87.501-370 - Umuarama-PR.
 E-mail: apoioarquitetaeengenharia@hotmail.com
 Homepage: apoioarquiteta.com.br
 Resp. Téc: Elson Henrique - CAU A95934-0

APROVAÇÕES

SITUAÇÃO

RUA ARLINDO SALVALGIO (PROLONGAMENTO)

MUNICÍPIO DE FLORAÍ
SECRETARIA MUNICIPAL DE SAÚDE

GOVERNO DO ESTADO DO PARANÁ
FISIOCENTRO MUNICÍPIO DE FLORAÍ

PROJETO DE IMPLANTAÇÃO

PROJETO/OBRA: CONSTRUÇÃO DE UM FISIOCENTRO PELO PROGRAMA DA SEC. DE ESTADO DA SAÚDE DO PR - SESA	000000
LOCAL DA OBRA: R. ARLINDO SALVAGIO, LOTE 03 (ÁREA INSTITUCIONAL), QUADRA 11, FLORAÍ-PR, CEP: 87.185-000	FRANCHA 02-03
CONTEÚDO: PLANTA DE ACESSIBILIDADE, DETALHAMENTOS E TAB. QUANTITATIVA	ESCALA INDICADA
RESP. TÉCNICO: ELSON HENRIQUE CAMPOS BENTO ARQUITETO E URBANISTA - CAU A95934-0	DATA 02/2026
PROPRIETÁRIO: MUNICÍPIO DE FLORAÍ CNPJ nº - 75.731.000/0001-60	FRANCHA A1