



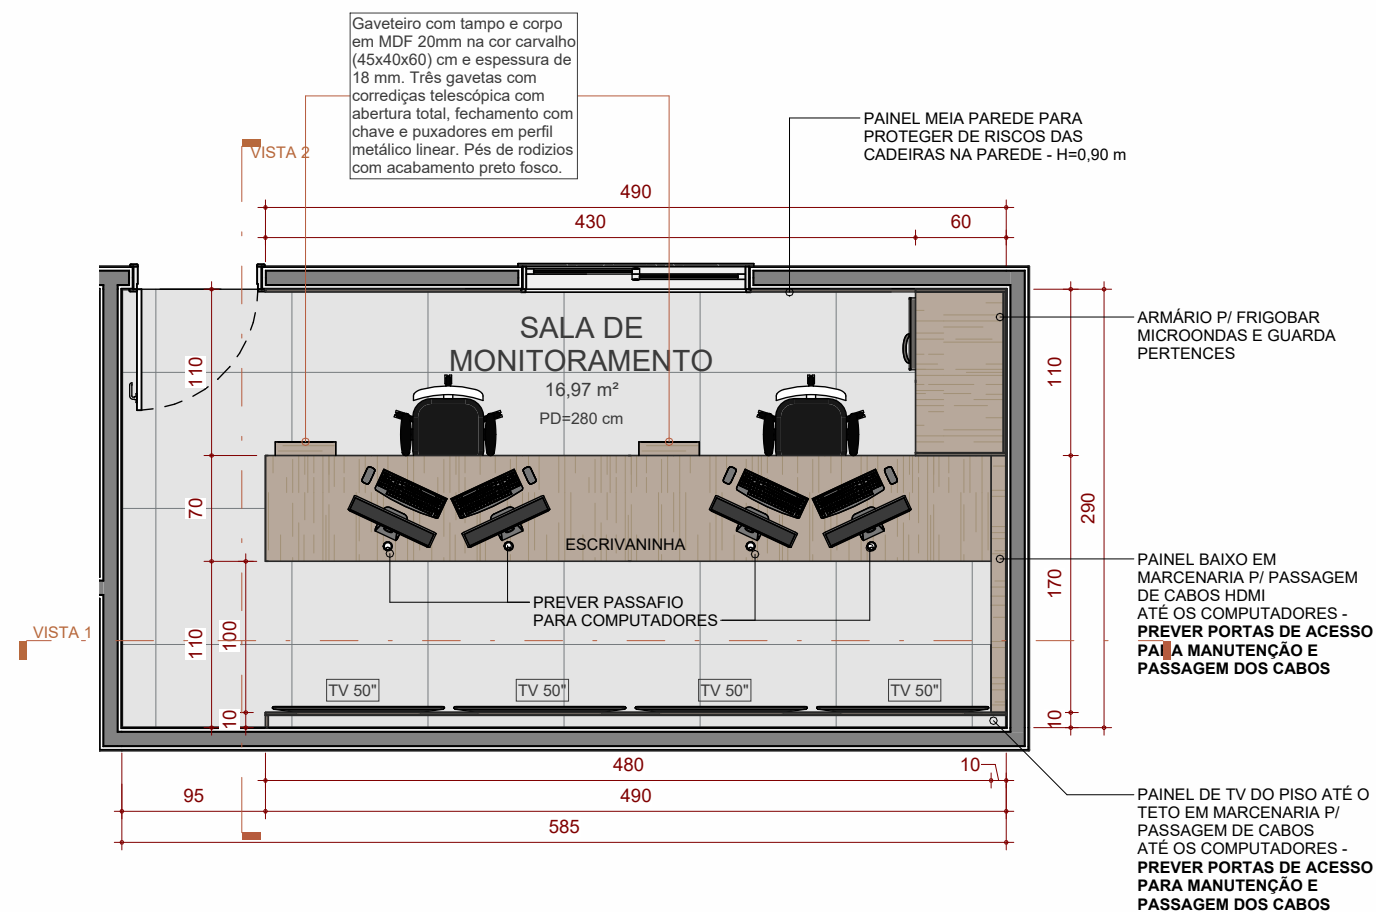

01 PLANTA BAIXA - SALA DE MONITORAMENTO
Escala: 1 : 50


VISTA 3D - SALA DE MONITORAMENTO

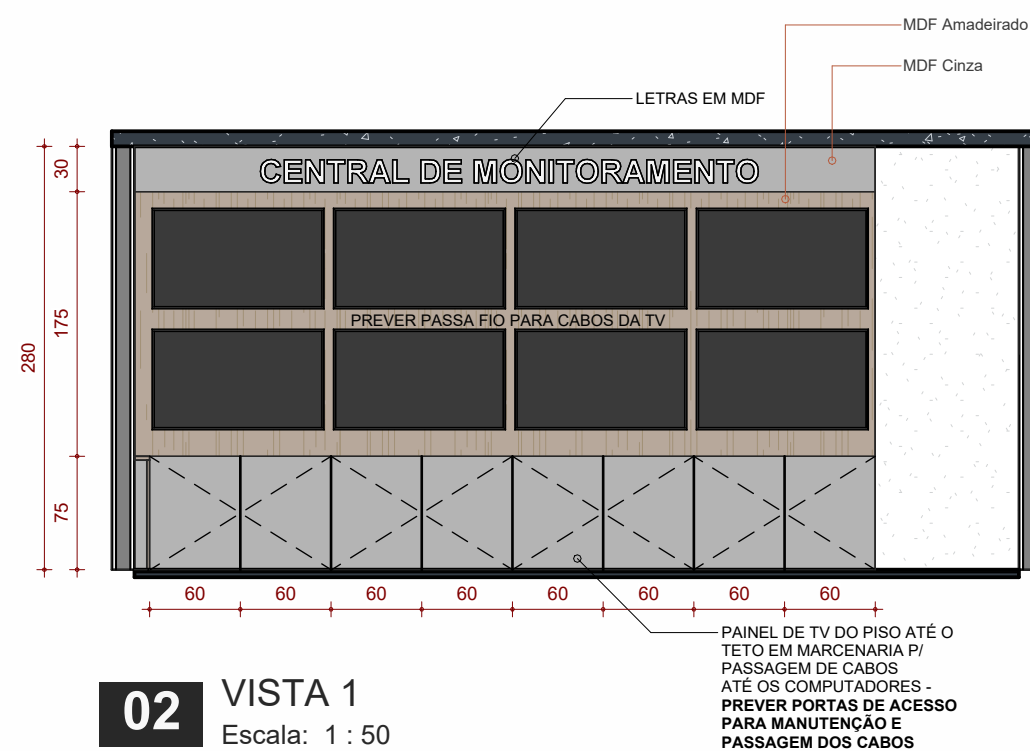

02 VISTA 1
Escala: 1 : 50



03 VISTA 2
Escala: 1 : 50

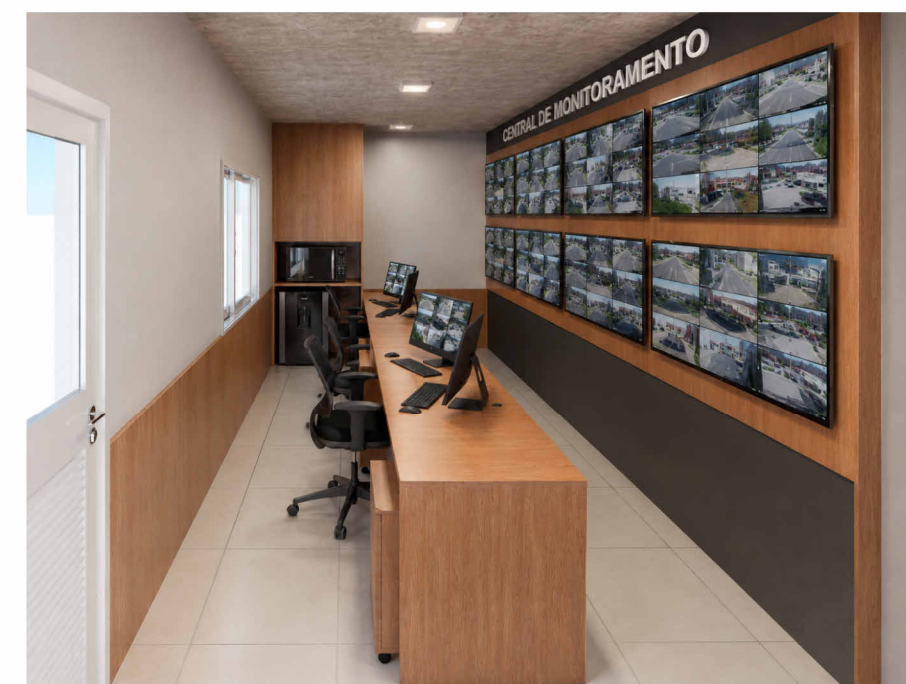

PERSPECTIVA 3D