



1 PLANTA BAIXA JAZIGOS
ESCALA 1:25

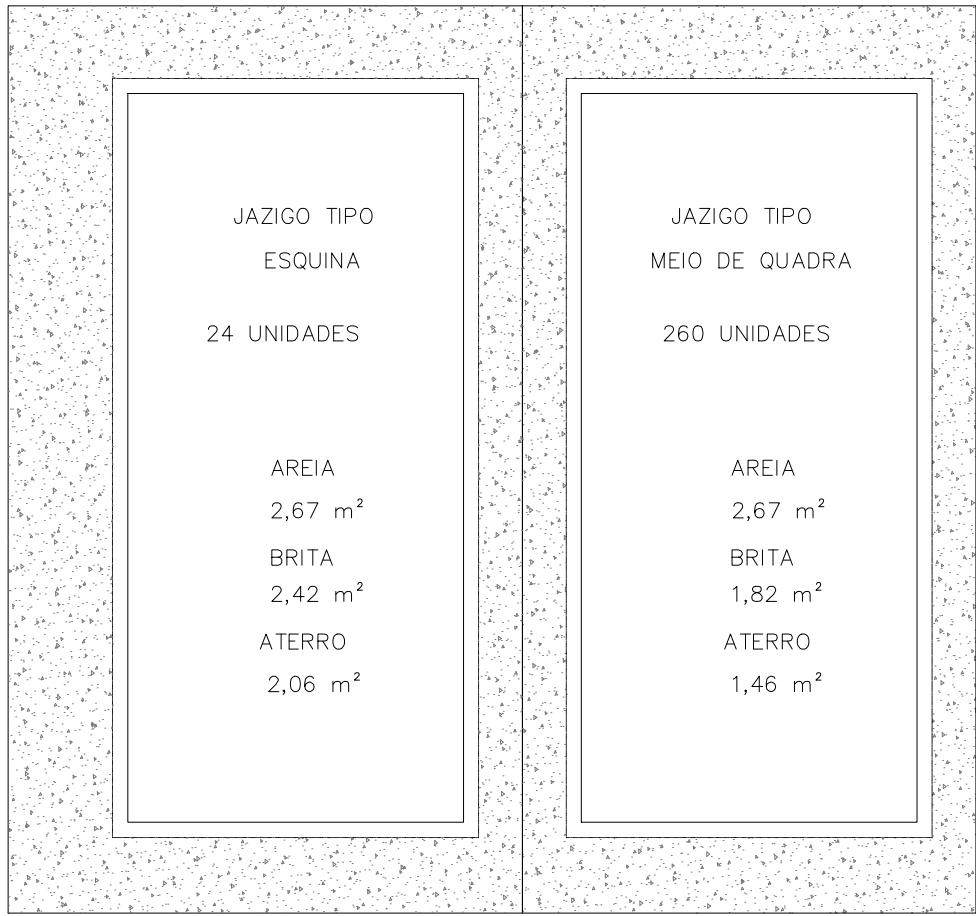


1 PLANTA BAIXA JAZIGOS
ESCALA 1:25

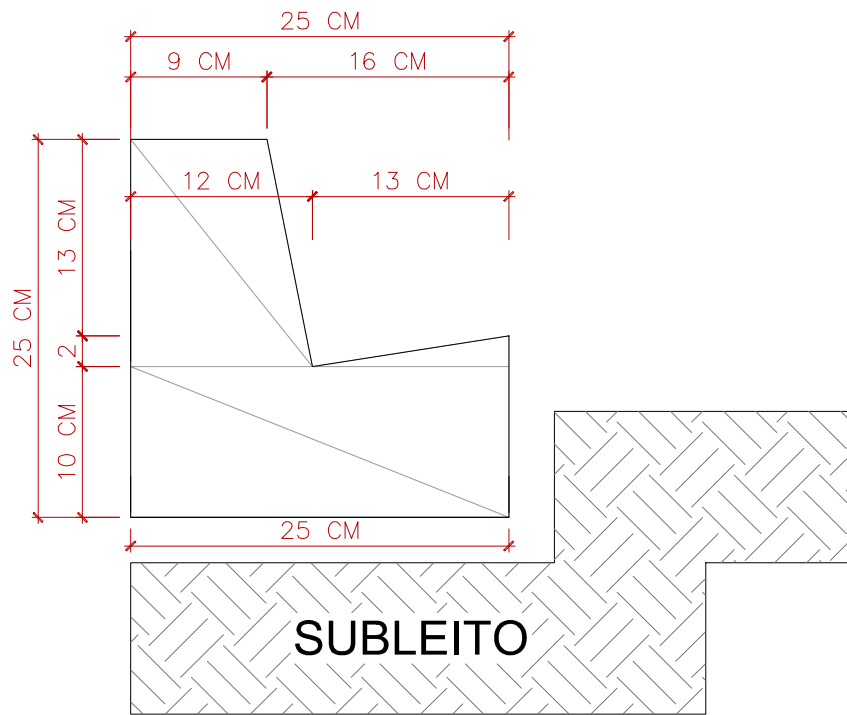


MEIO FIO COM SARJETA TIPO 2
CONSUMO DE CONCRETO - 0,042 m³/m

1 DET. MEIO FIO
ESCALA 1:5

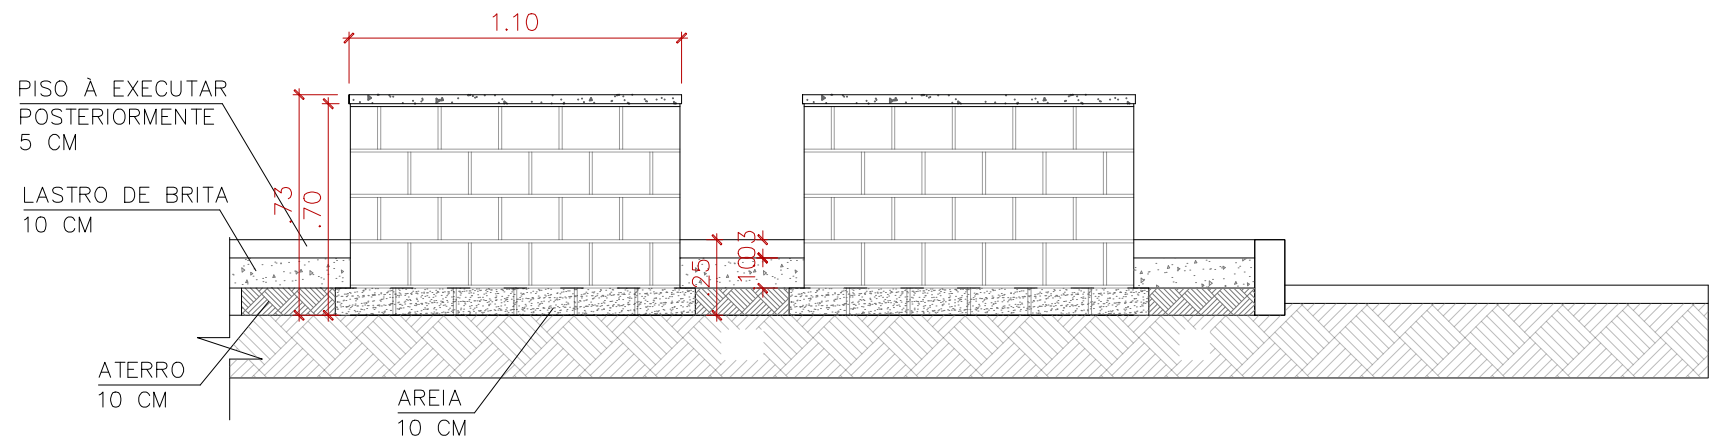

1 VISTA FRONTAL
ESCALA 1:25

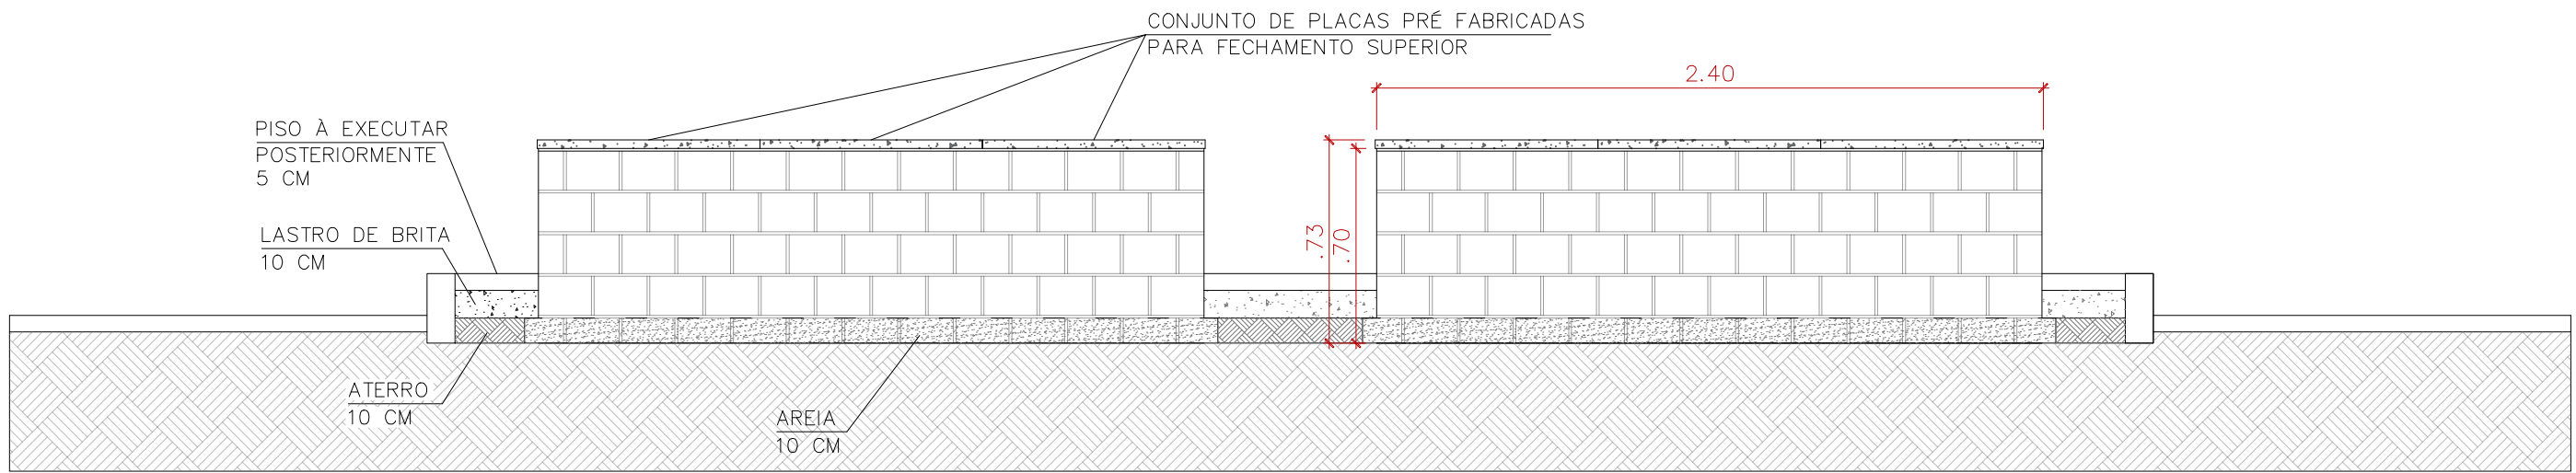

1 VISTA LATERAL
ESCALA 1:25

PREFEITURA MUNICIPAL DE JARDIM ALEGRE

OBRA	AMPLIAÇÃO CEMITÉRIO MUNICIPAL NOVO	TIPOLOGIA	Alvenaria
LOCALIZAÇÃO (logradouro)	PR 466	LOTE	GLEBA BULHA - SEÇÃO "A"
BAIRRO ou LOTEAMENTO	Bairro - Parque industrial	ZONEAMENTO	ZE
PROPRIETÁRIO / Titular do Direito de Construir	Prefeitura Municipal de Jardim Alegre	Nº de PAVIMENTOS	01

SITUAÇÃO SEM ESCALA	FOLHA	ESCALAS
	03/03	INDICADAS
	TÍTULO DA FOLHA	DATA
	DETALHES JAZIGOS	22 / 04 / 2026

ASSINATURAS
Prefeitura Municipal de Jardim Alegre CNPJ: 75.741.363/0001-87

ASSINATURAS
Autor (a) do Projeto Engº. Ariete Oliveira Dias - CREA/SP: 5070464156/D

	ASSINATURAS

APROVAÇÃO da PREFEITURA
PREFEITURA DE JARDIM ALEGRE ESTADO DO PARANÁ
PROJETO APROVADO DATA DE APROVAÇÃO: 28/04/26 Nº DO ALVARÁ: 06/2026 PREF