




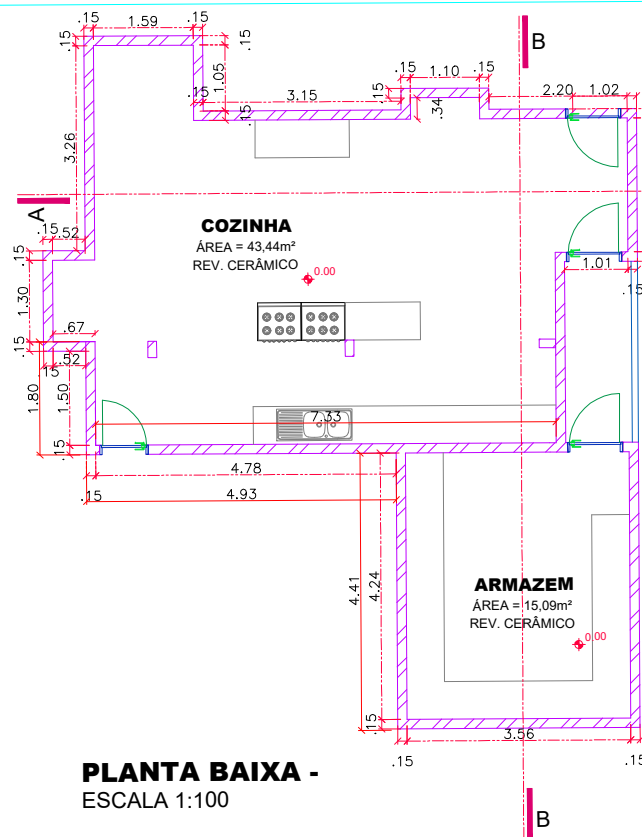


PLANTA BAIXA -
ESCALA 1:100

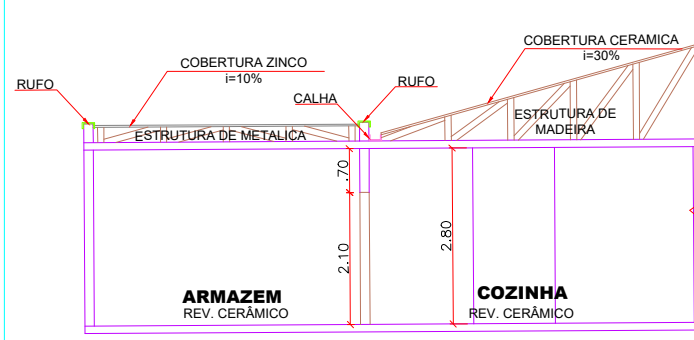


CORTE BB
ESCALA 1:100

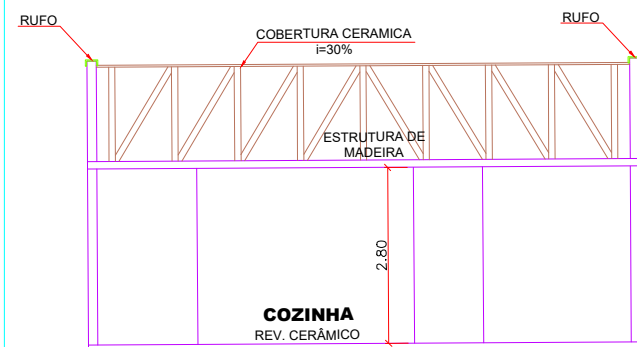


CORTE AA
ESCALA 1:100

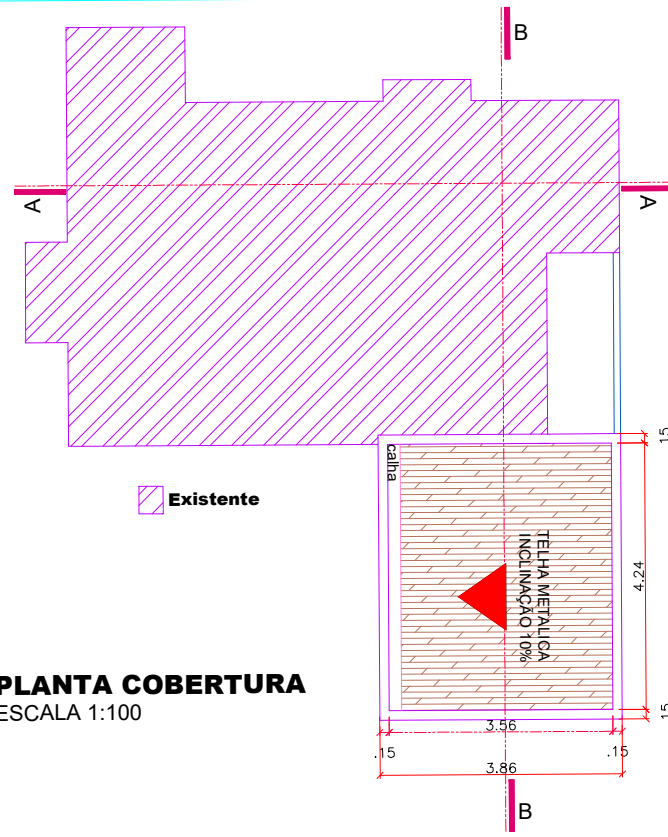

PLANTA COBERTURA
ESCALA 1:100

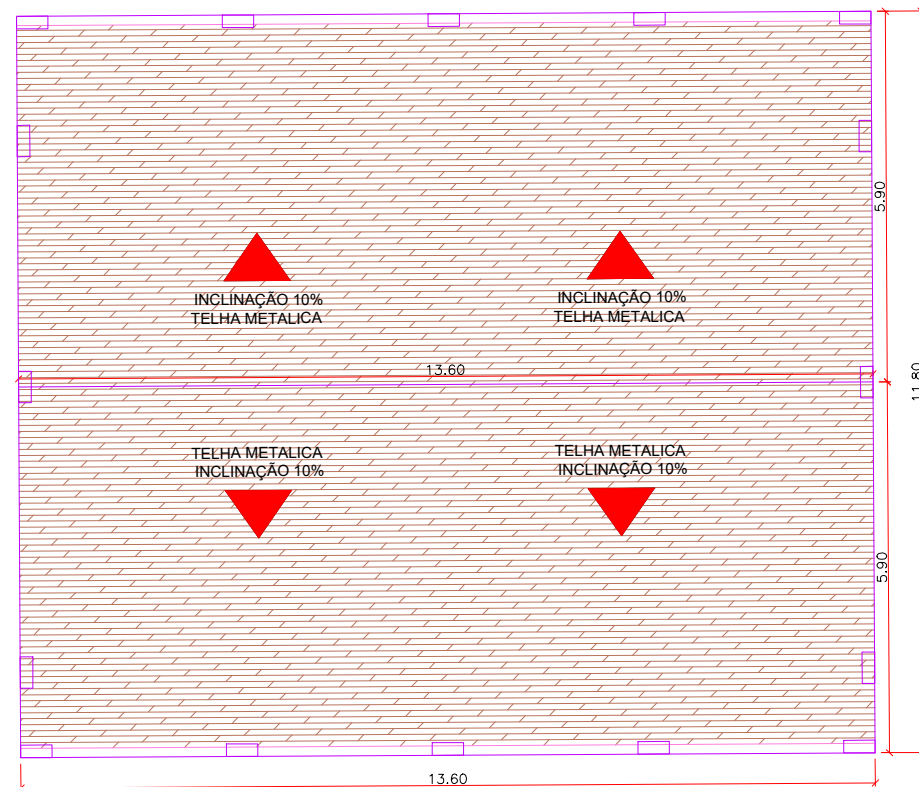

PLANTA COBERTURA - PATIO
ESCALA 1:100

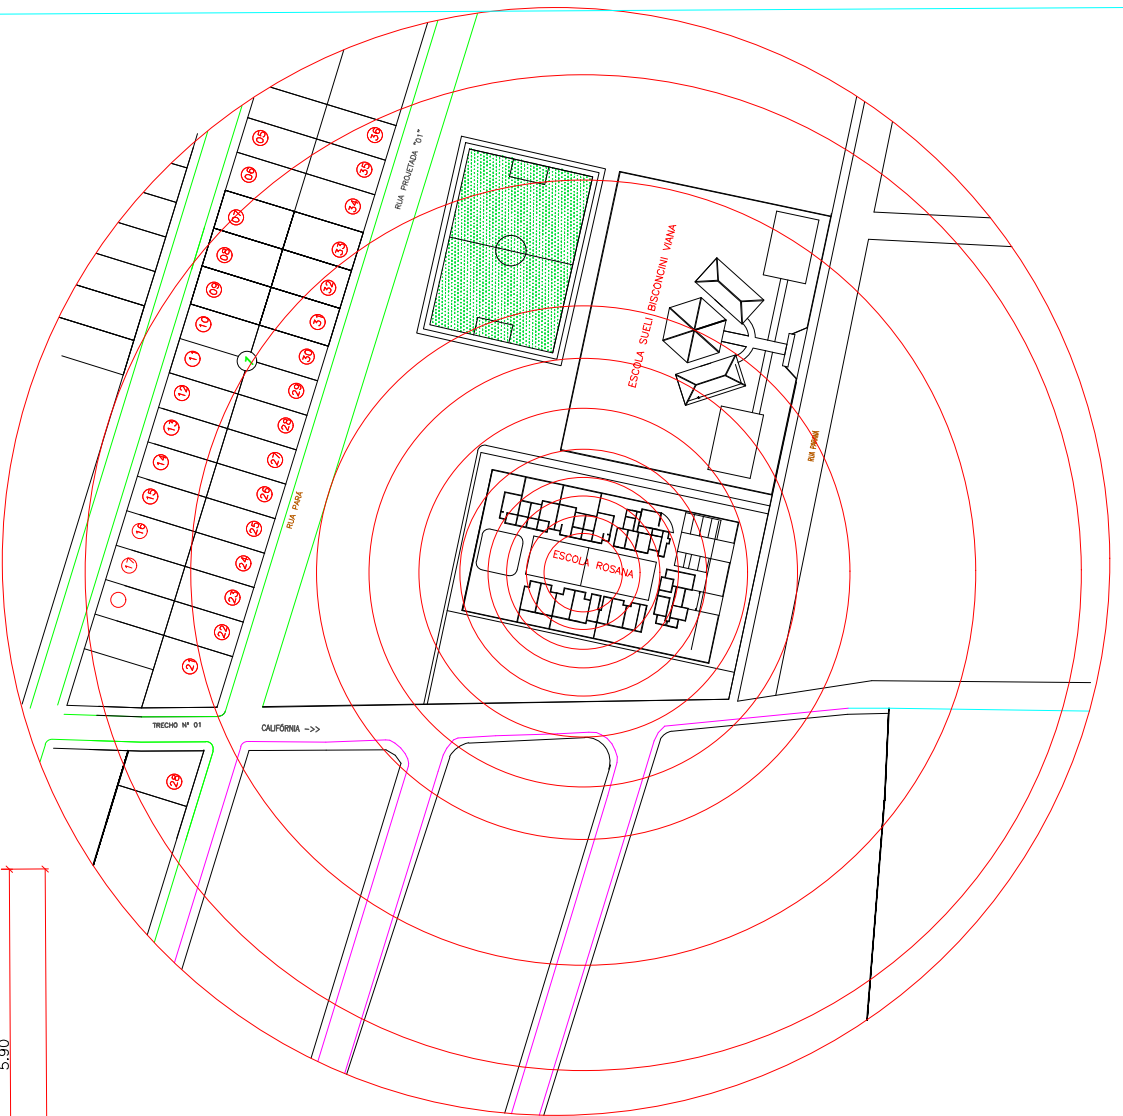

Projeto Cozinha da Escola Rosana

Folha
02/02

Obra:

Reforma Cozinha da Escola Rosana

Local:

Rua Pará, Califórnia - PR

Proprietário:

Prefeitura Municipal de Califórnia
CNPJ: 75.771.279/0001-06

Proprietário:

Prefeitura Municipal de Califórnia
CNPJ: 75.771.279/0001-06

Resp. Técnico:

Luiz Felipe Inacio Machado
Engenheiro Civil
CREA PR - 203388/D-PR

DATA:

17/06/2026