



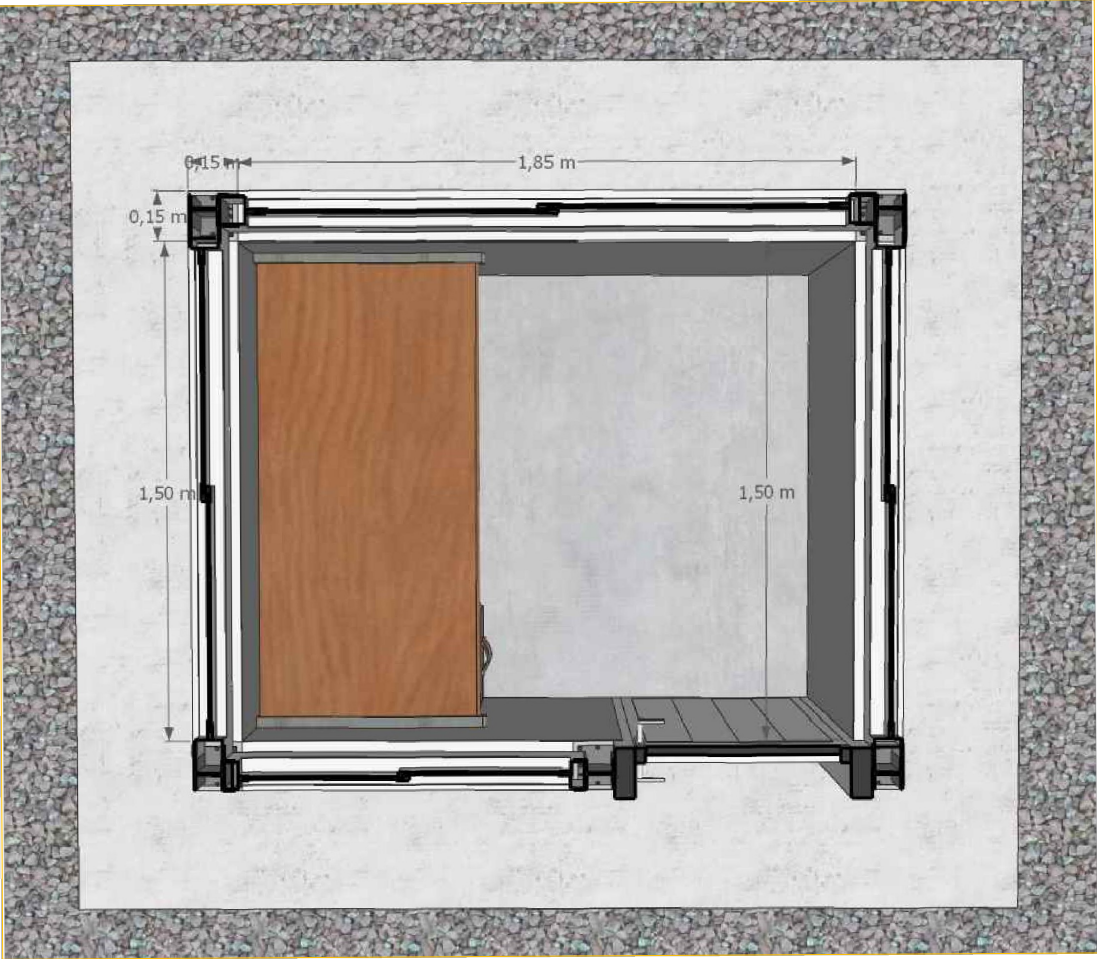

PLANTA BAIXA - GUARITA
ESCALA 1:100

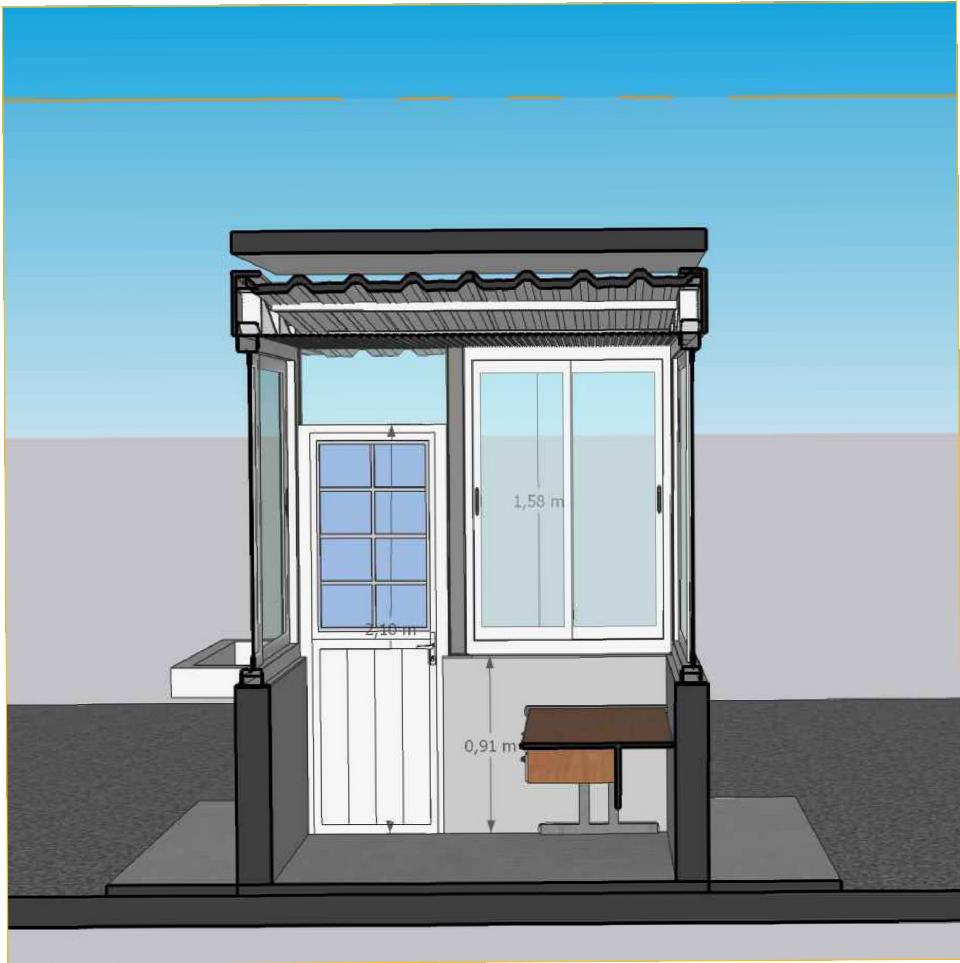

CORTE AA - GUARITA
ESCALA 1:100

		Folha 01/02
Obra: Reforma Cozinha da Escola Rosana		
Local: Rua Pará, Califórnia - PR		
Proprietário: Prefeitura Municipal de Califórnia CNPJ: 75.771.279/0001-06		
Proprietário: Prefeitura Municipal de Califórnia CNPJ: 75.771.279/0001-06		Resp. Técnico: Luiz Felipe Inacio Machado Engenheiro Civil CREA PR - 203388/D-PR
		DATA: 17/06/2026