



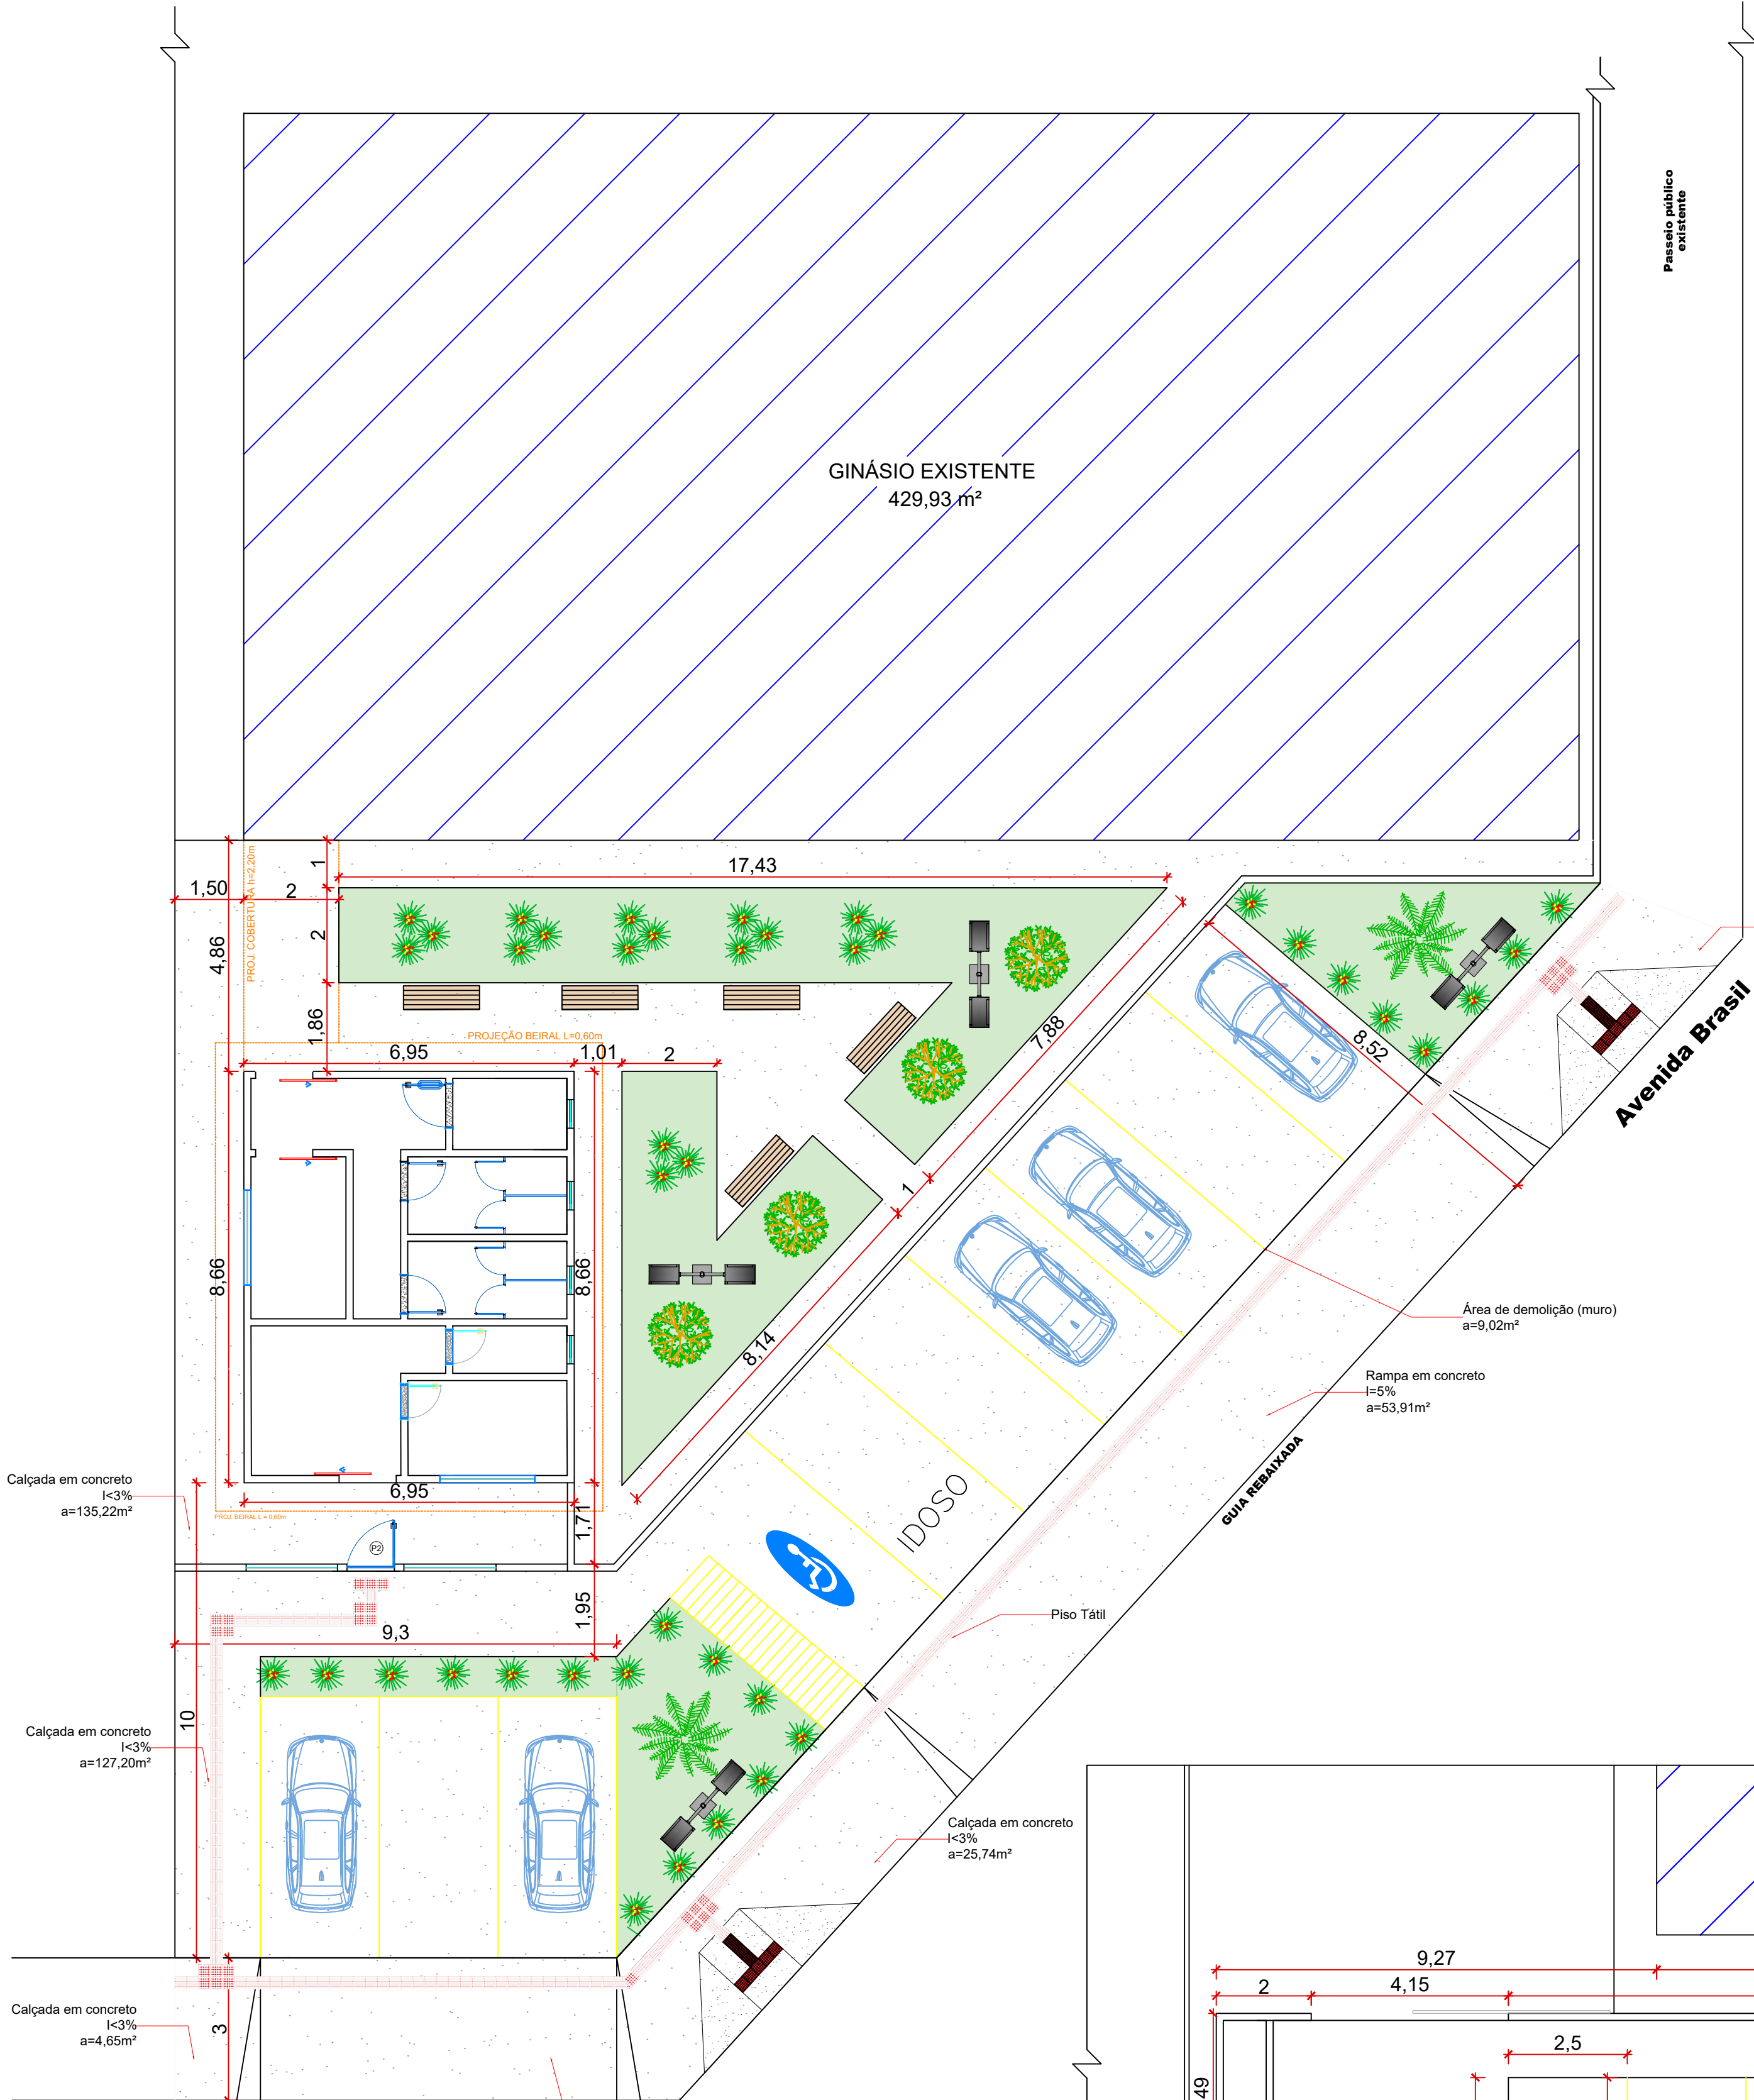


Rua Yan de Oliveira Munhoz

IMPLANTAÇÃO
Escala 1:100

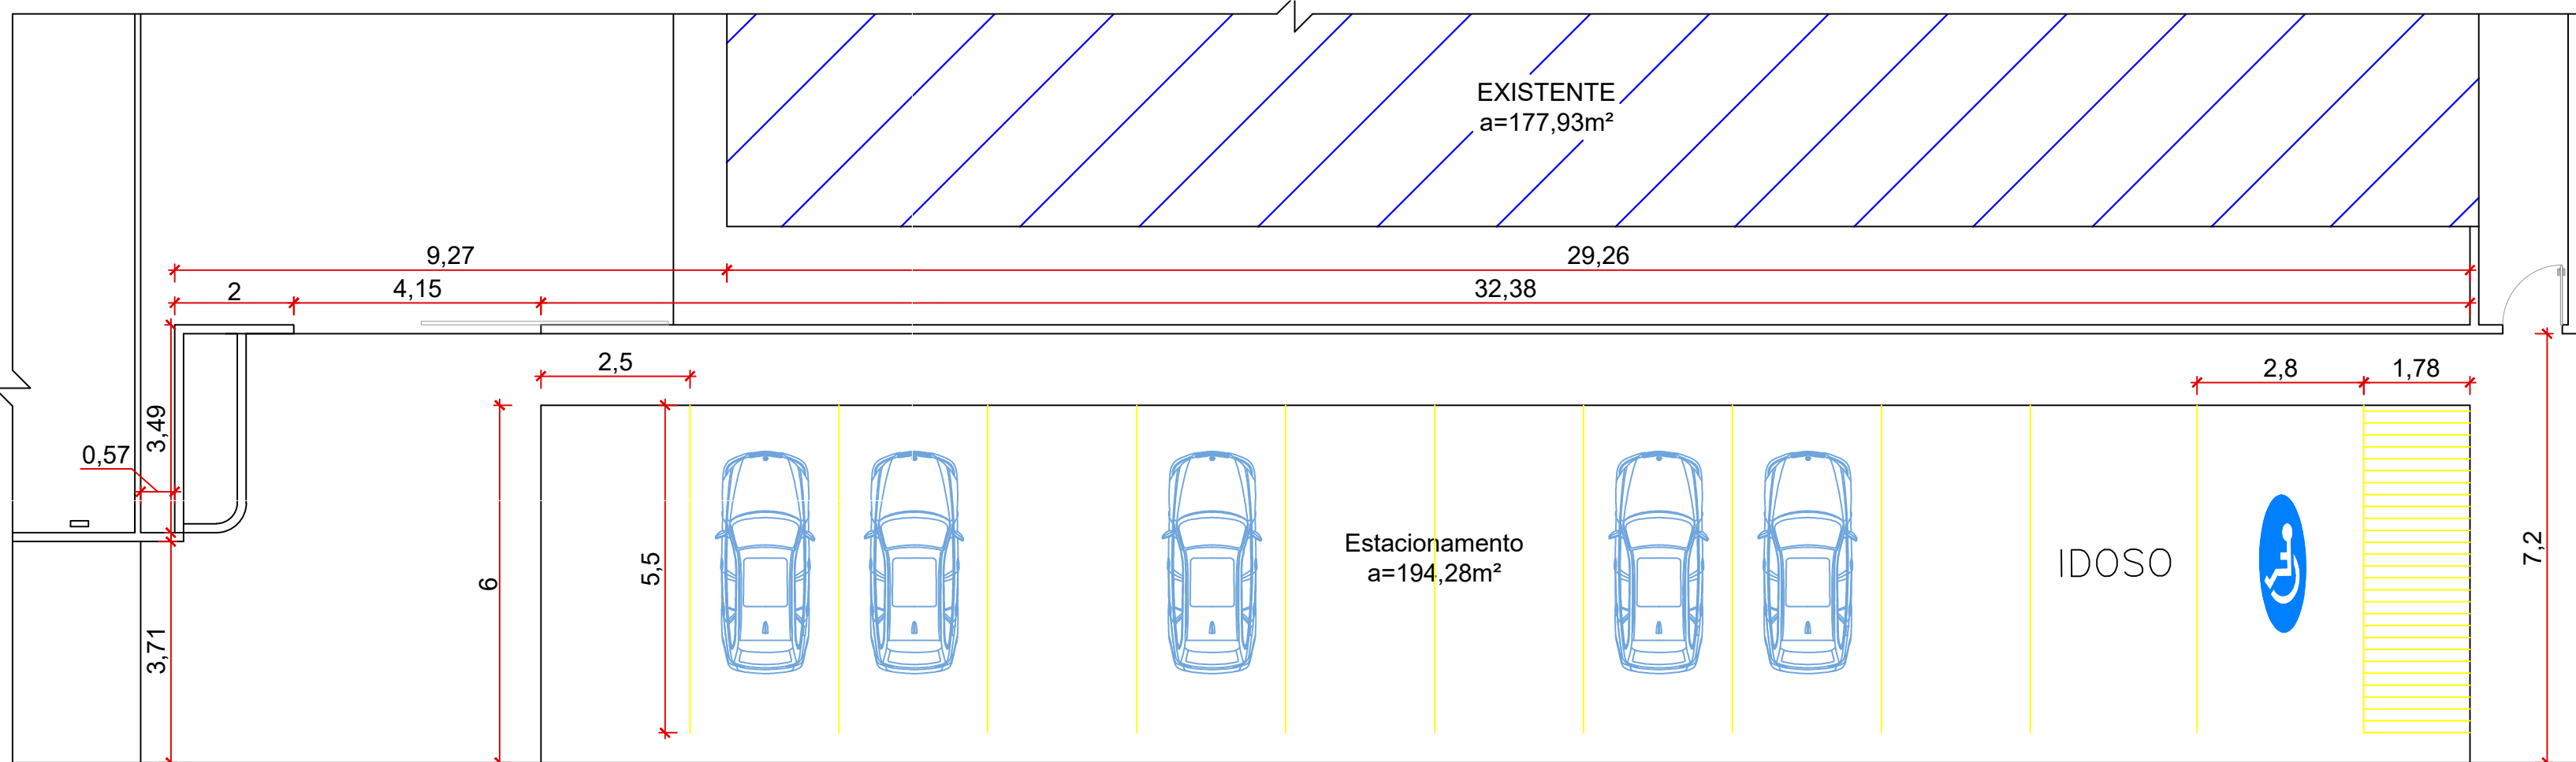


IMPLANTAÇÃO - ESTACIONAMENTO
Escala 1:100

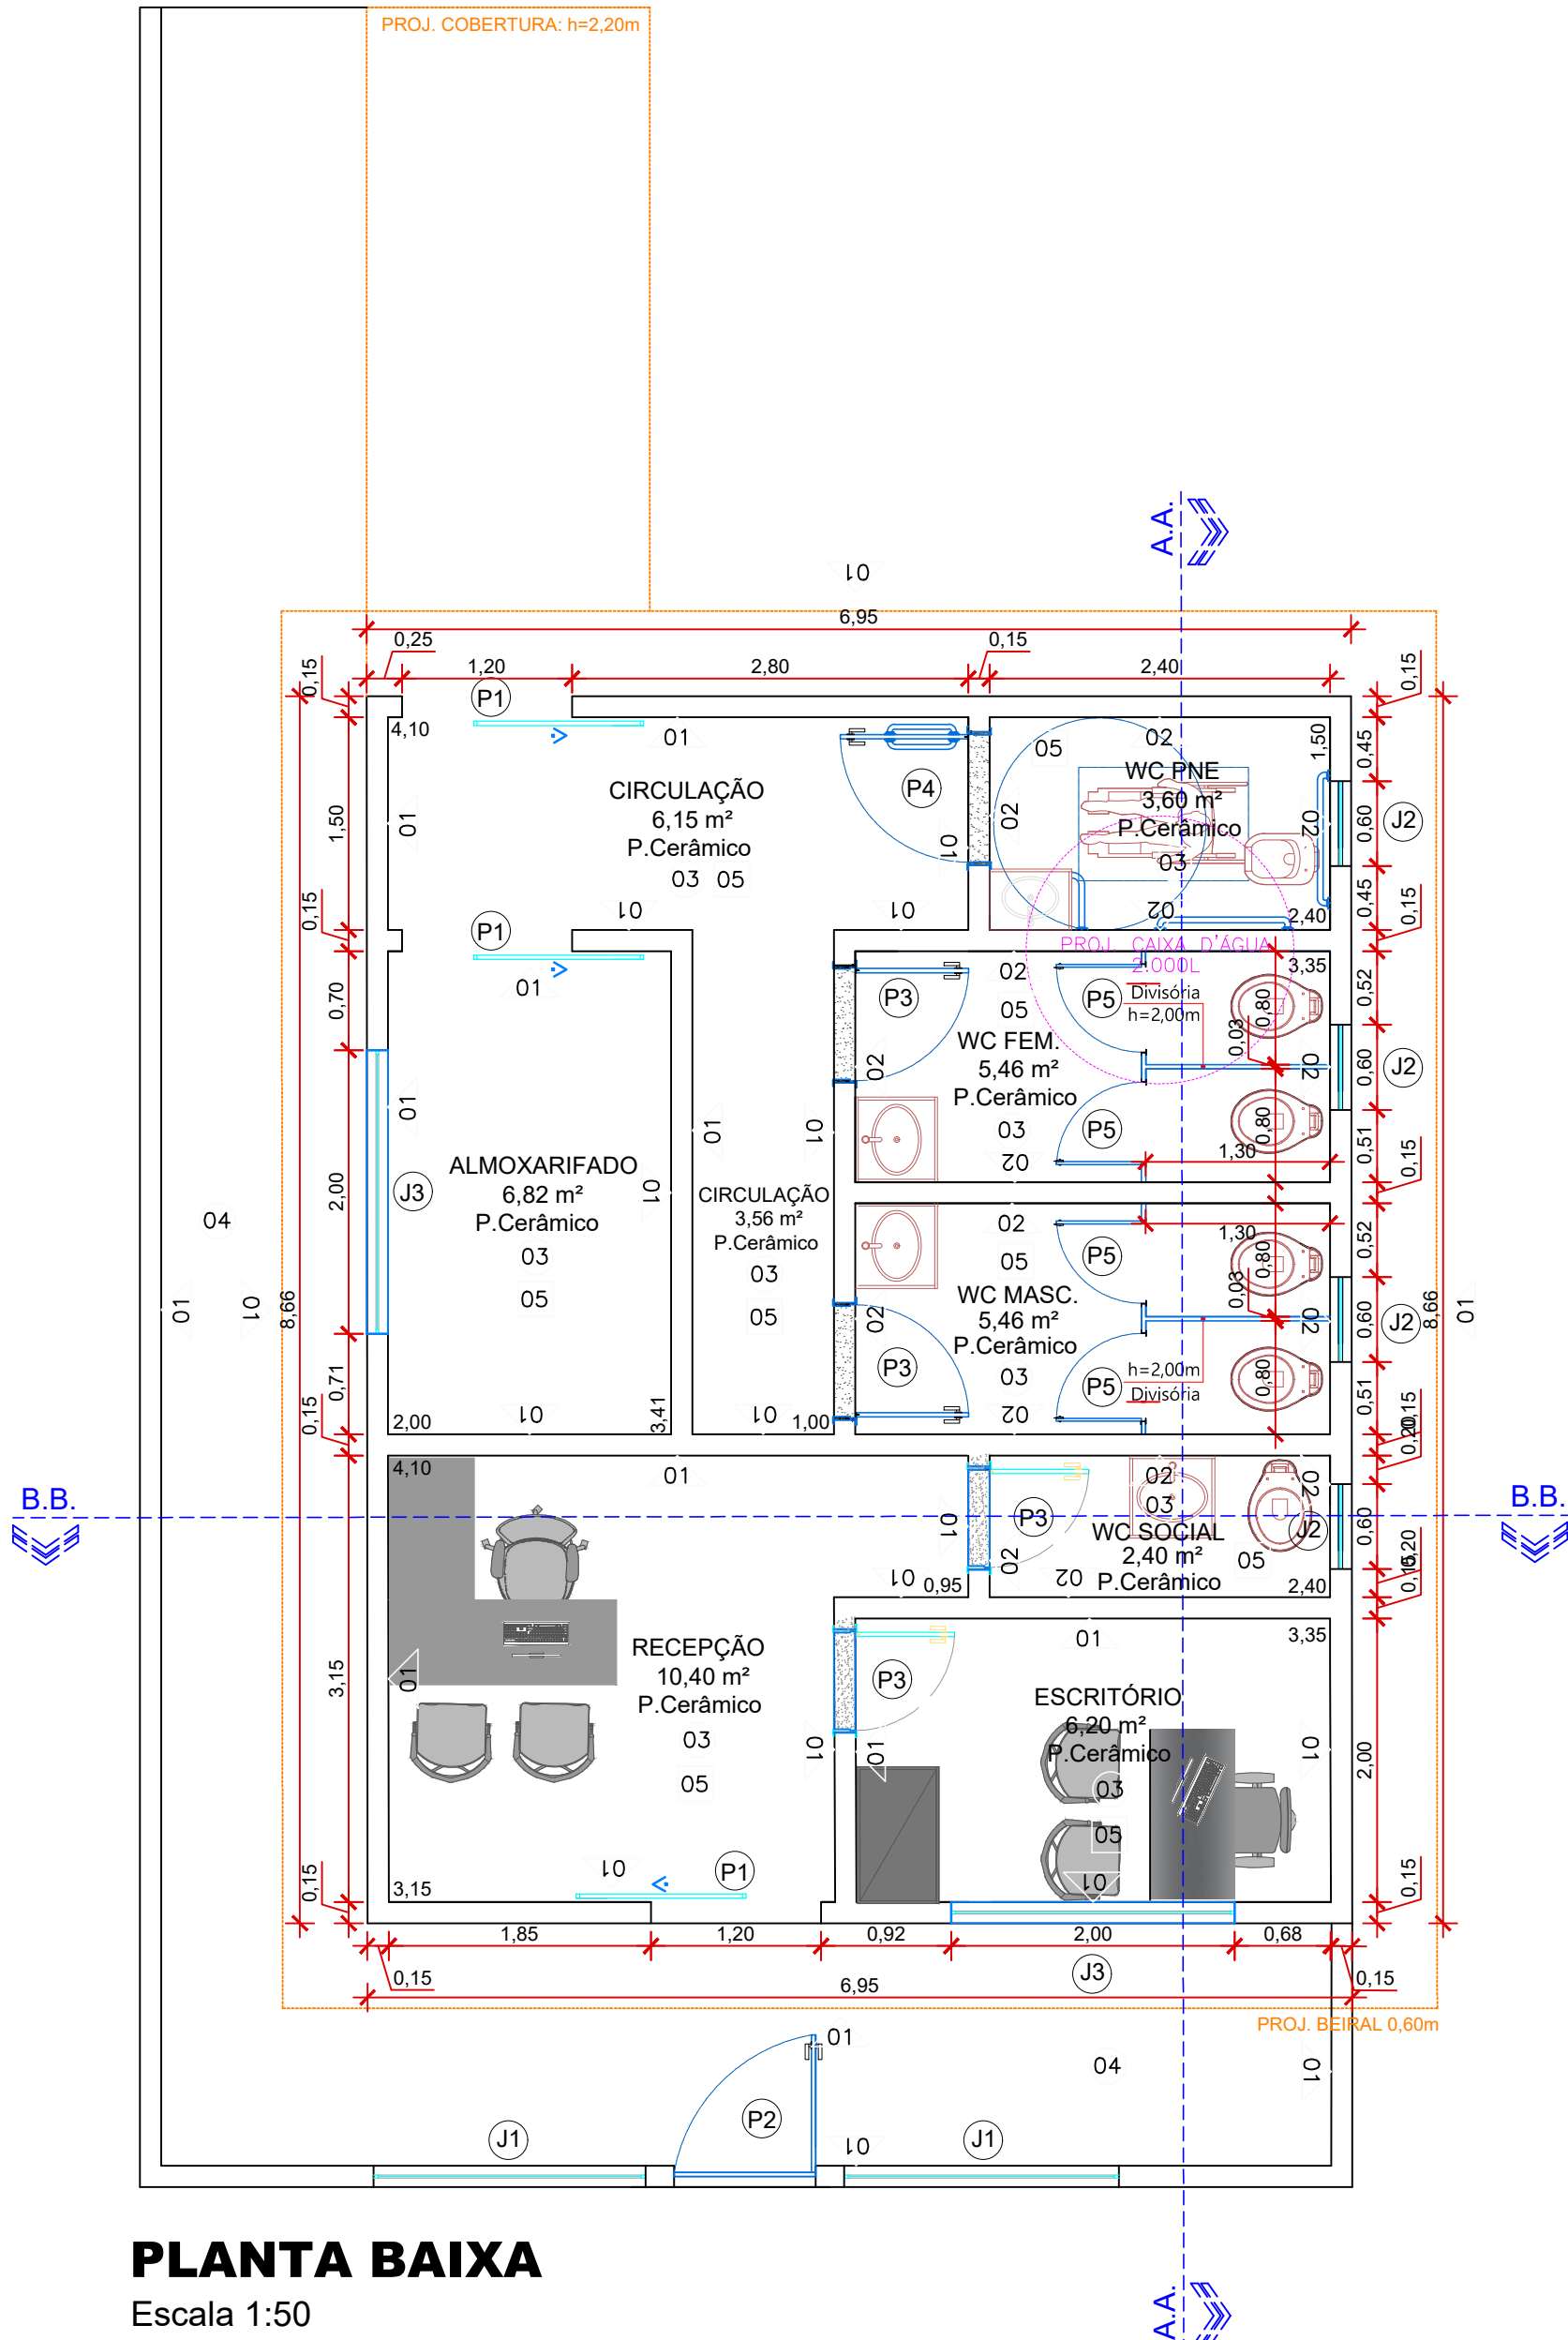

PLANTA BAIXA
Escala 1:50

LEGENDA	
	MURO A DEMOLIR: 9,02m²
	CALÇADA: 494,49m²
	GRAMA: 105,47m²
	PALMEIRA IMPERIAL: 2 un.
	MOREIAS: 41 un.
	YPÊ: 4 un.
01	PARDE EM ALVENARIA COM PINTURA
02	PARDE EM ALVENARIA COM REVESTIMENTO CERÂMICO
03	PISO CERÂMICO (60X60)
04	PISO EM CONCRETO
05	LAJE PRÉ-MOLDADA (FORRO)

OBSERVAÇÃO:
O NÚMERO DE COLUNAS ENVIDRAÇADAS PODE VARIAR ENTRE 21 E 22 UNIDADES DE CADA LADO, VARIANDO DE ACORDO COM O ESPAÇO (FECHAMENTO) ENTRE AS MESMAS QUE A EMPRESA TRABALHAR.
ISTO, PARA QUE EM HIPÓTESE ALGUMA VENHA A SER DESRESPEITADO AS MEDIDAS DAS PAREDES E SEUS ALINHAMENTOS DESCRITAS NA PLANTA BAIXA E FACHADA, DE FORMA EM QUE O TAMANHO DAS VIDRAÇAS SEJAM CALCULADOS PARA SEGUIREM A METRAGEM FINAL DE 22,00M DE LARGURA X 3,90M DE ALTURA EM AMOS OS LADOS DA FACHADA, CONFORME DESCRITO EM PROJETO E QUADRO DE ESQUADRIAS.

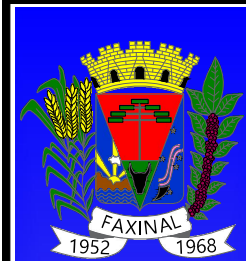

MUNICÍPIO DE FAXINAL
ADMINISTRAÇÃO
YLSO ALVARO CANTAGALLO
PREFEITO DO MUNICÍPIO DE FAXINAL

PROJETO ARQUITETÔNICO

OBRA: AMPLIAÇÃO CECOM

LOCAL: CECOM - RUA ANTONIO DA SILVEIRA MELLO JUNIOR

PROP.: PREFEITURA MUNICIPAL DE FAXINAL - PR

REFERÊNCIA:

IMPLANTAÇÃO/PLANTA BAIXA

ESCALA: INDICADA
DATA: 09/08/2024
DESENHO: MARIANA FERNANDES

02
04

ÁREAS:

A CONSTRUIR: 60,19m²

ÁREA TOTAL: 60,19m²

A APROVAÇÃO DO PRESENTE PROJETO PELA PREFEITURA NÃO RECONHECE A PROPRIEDADE DO IMÓVEL

PROP.: PREFEITURA MUNICIPAL DE FAXINAL
CNPJ: 75.771.295/0001-07

PROJETO: ANDERSON FERNANDO PASQUALINI
CAU/PR: A50140-8

EXECUÇÃO:
CAU/PR:

PREFEITURA / D.O.V



SEMP L A N
SOLUÇÃO PARA O SEU PROJETO