



1 PLANTA BAIXA
ESCALA 1/50

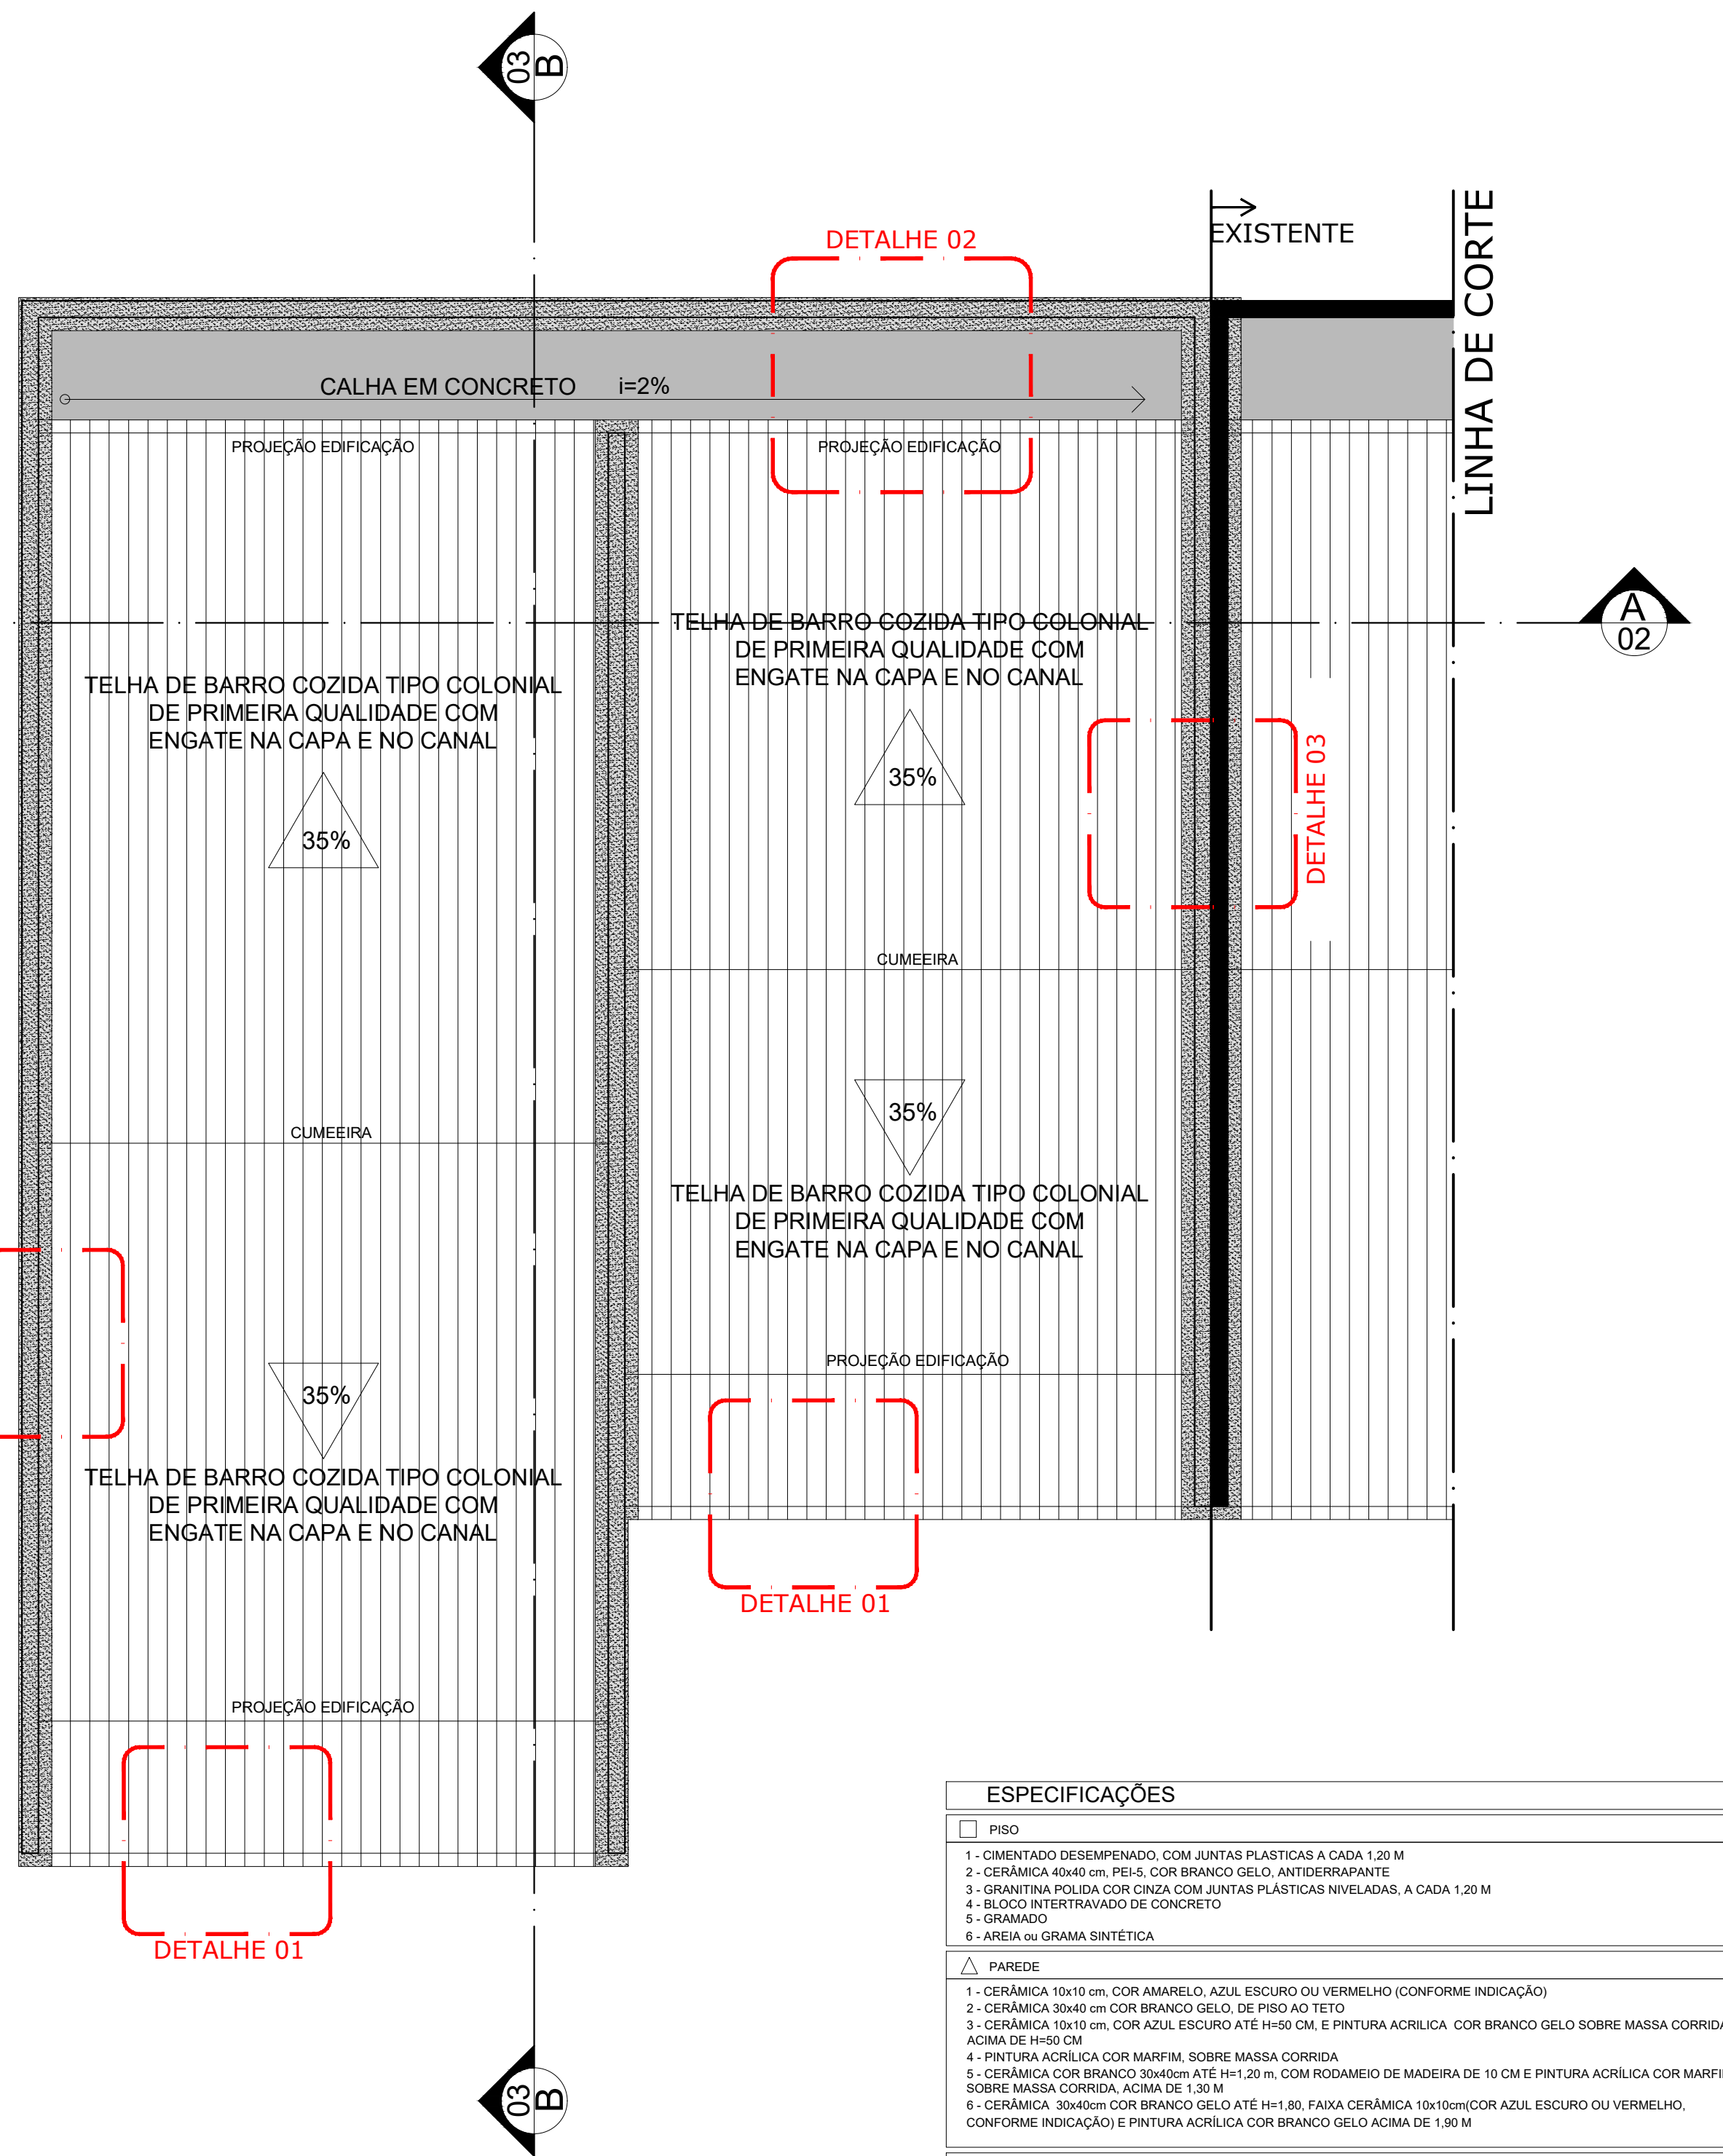


2 PLANTA DE COBERTURA
ESCALA 1/50

ESPECIFICAÇÕES	
<input type="checkbox"/> PISO	1 - CIMENTADO DESEMPENADO, COM JUNTAS PLÁSTICAS A CADA 1,20 M 2 - CERÂMICA 40x40 cm, PEI-5, COR BRANCO GELO, ANTI-DESLIZANTE 3 - GRANITINA POLIDA COR CINZA COM JUNTAS PLÁSTICAS NIVELADAS, A CADA 1,20 M 4 - BLOCO INTERTRAVADO DE CONCRETO 5 - GRAMADO 6 - AREIA ou GRAMA SINTÉTICA
<input checked="" type="checkbox"/> PAREDE	1 - CERÂMICA 10x10 cm, COR AMARELO, AZUL, ESCURO OU VERMELHO (CONFORME INDICAÇÃO) 2 - CERÂMICA 30x40 cm COR BRANCO GELO, DE PISO AO TETO 3 - CERÂMICA 10x10 cm, COR AZUL ESCURO ATÉ H=50 CM, E PINTURA ACRÍLICA COR BRANCO GELO SOBRE MASSA CORRIDA, ACIMA DE H=50 CM 4 - PINTURA ACRÍLICA COR MARFIM, SOBRE MASSA CORRIDA 5 - CERÂMICA COR BRANCO 30x40cm ATÉ H=1,20 m, COM RODAMEIRO DE MADEIRA DE 10 CM E PINTURA ACRÍLICA COR MARFIM SOBRE MASSA CORRIDA, ACIMA DE 1,30 M 6 - CERÂMICA 30x40cm COR BRANCO GELO ATÉ H=1,80, FAIXA CERÂMICA 10x10cm(COR AZUL ESCURO OU VERMELHO, CONFORME INDICAÇÃO) E PINTURA ACRÍLICA COR BRANCO GELO ACIMA DE 1,80 M
<input type="checkbox"/> TETO	1 - LAJE PINTURA PVA LÁTEX BRANCO NEVE SOBRE MASSA CORRIDA PVA


DETALHE 01

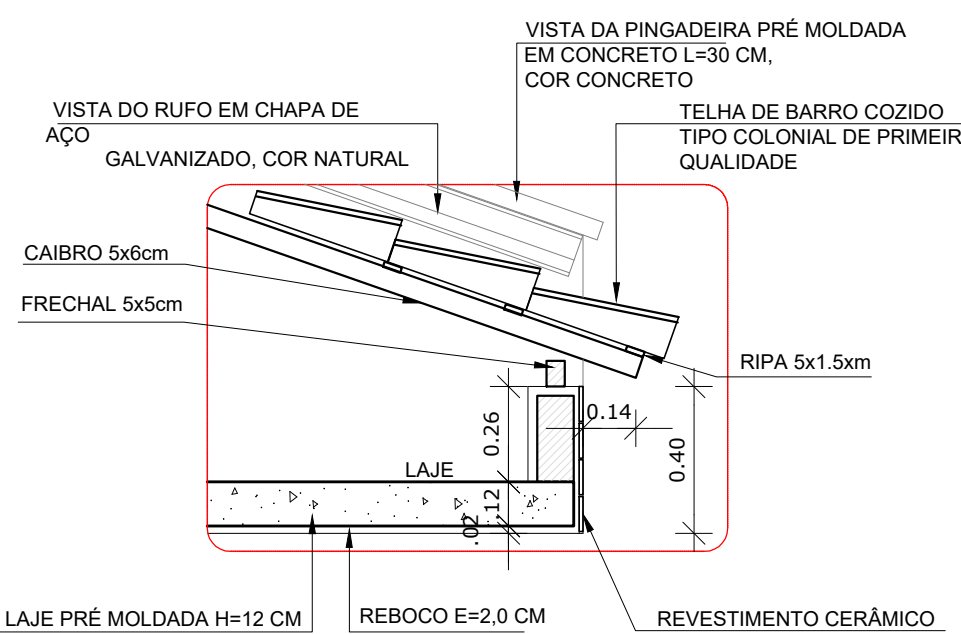

DETALHE 02

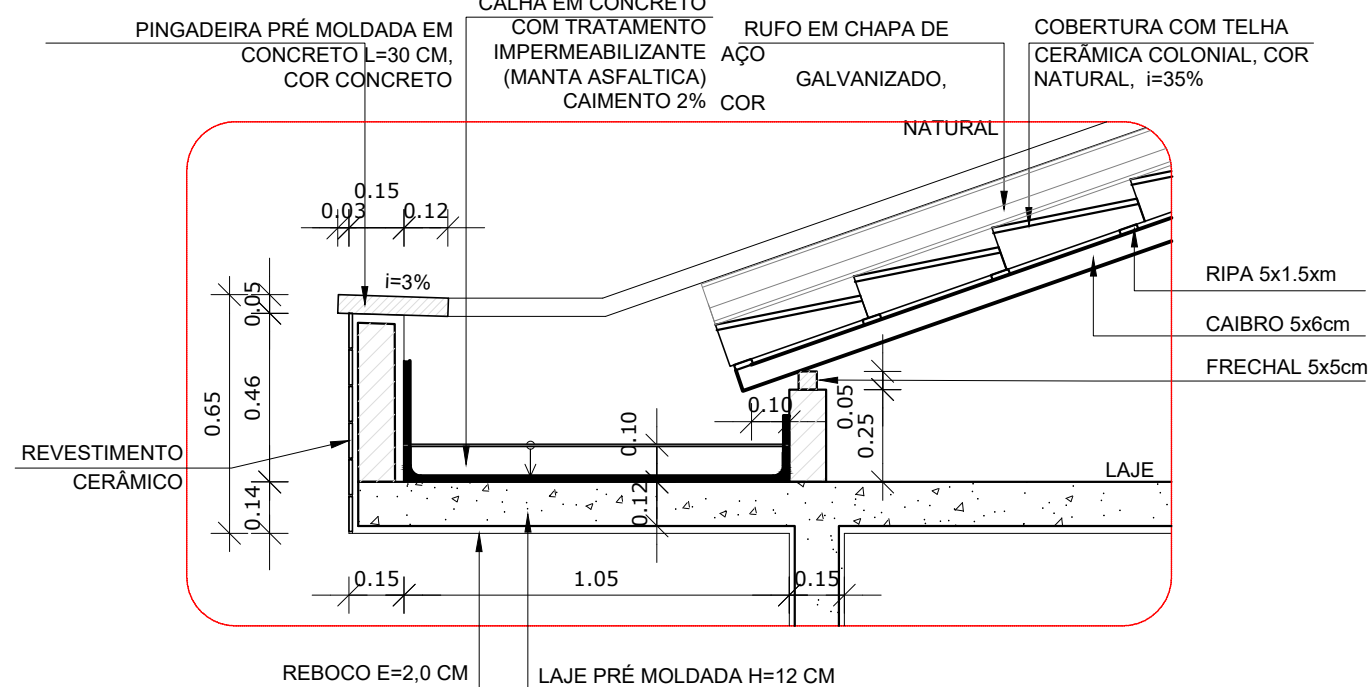

DETALHE 03

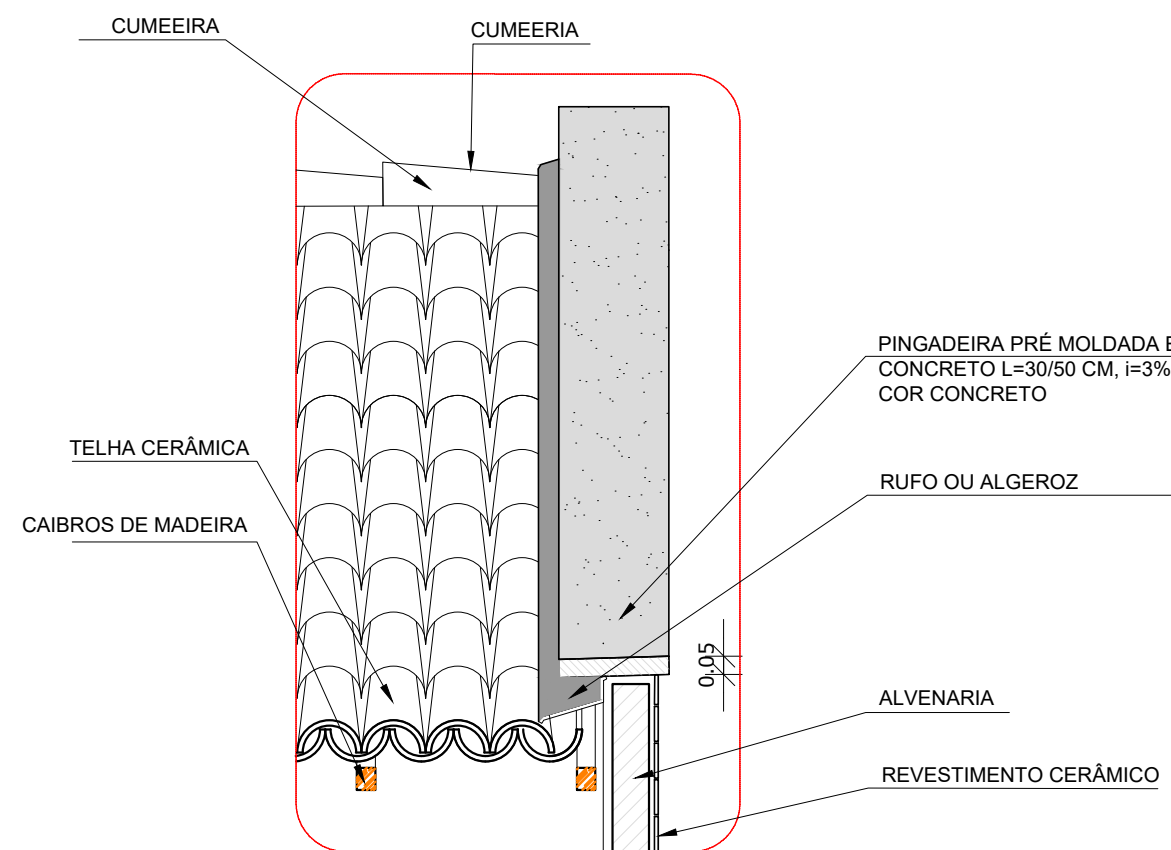

LEGENDA DE PORTAS - PORTAS EM MADEIRA COM PINTURA			
REF.	Dimensões (cm)	Quantidade	TIPO
01	80 x 210	15	01 Folha, de abir, lisa, em madeira
02	80 x 210	17	01 Folha, de abir, em madeira, o visor de vidro, chapa e barra metálica

LEGENDA DE JANELAS - JANELAS EM ALUMÍNIO			
REF.	Dimensões (cm)	Área (m²)	Quantidade
01	200 x 160	1,20	02
02	200 x 160	3,20	04

LEGENDA	
BANCADAS - B	
01	GRANITO CINZA ANDORINHA - esp. 2 cm - 1,60x0,60x0,9 m
DIVISÓRIAS - DV	
01	GRANITO CINZA ANDORINHA - espessura 2 cm e H=1,50m
ESCANINHOS - EC	
01	GRANITO CINZA ANDORINHA - espessura 2 cm

		PROJETO ARQUITETÔNICO IMPLANTAÇÃO, PLANTA BAIXA, CORTES, ELEVação E PLANTA DE COBERTURA		PRANCHA Nº 01
				Nº DE FOLHAS 02
TÍTULO DO PROJETO AMPLIAÇÃO DE 02 SALAS E 02 BANHEIROS NO CENTRO MUNICIPAL DE EDUCAÇÃO INFANTIL - SÍTIO DO PICA PAU AMARELO				
PROPRIETÁRIO PREFEITURA MUNICIPAL DE FLÓRIDA/PR		CPF/CNPJ 75.772.400/0001-14		
ENDEREÇO RUA JOSÉ CESNIK, ESQUINA COM RUA AGUSTINHO MOREIRA				
BAIRRO ZI		MUNICÍPIO FLÓRIDA/PR		
ZONA DE AMPLIAÇÃO 21		LOTE A-25-2		COMPLEMENTO
PROPRIETÁRIO PREFEITURA MUNICIPAL DE FLÓRIDA CNPJ: 75.772.400/0001-14		RESPONSÁVEL TÉCNICO PELA EXECUÇÃO GUSTAVO HENRIQUE BERALDI MARALDI ENGENHEIRO CIVIL - CREA-PR 179158/D		RESPONSÁVEL TÉCNICO PELO PROJETO