




3 CORTE AA
ESCALA 1/50

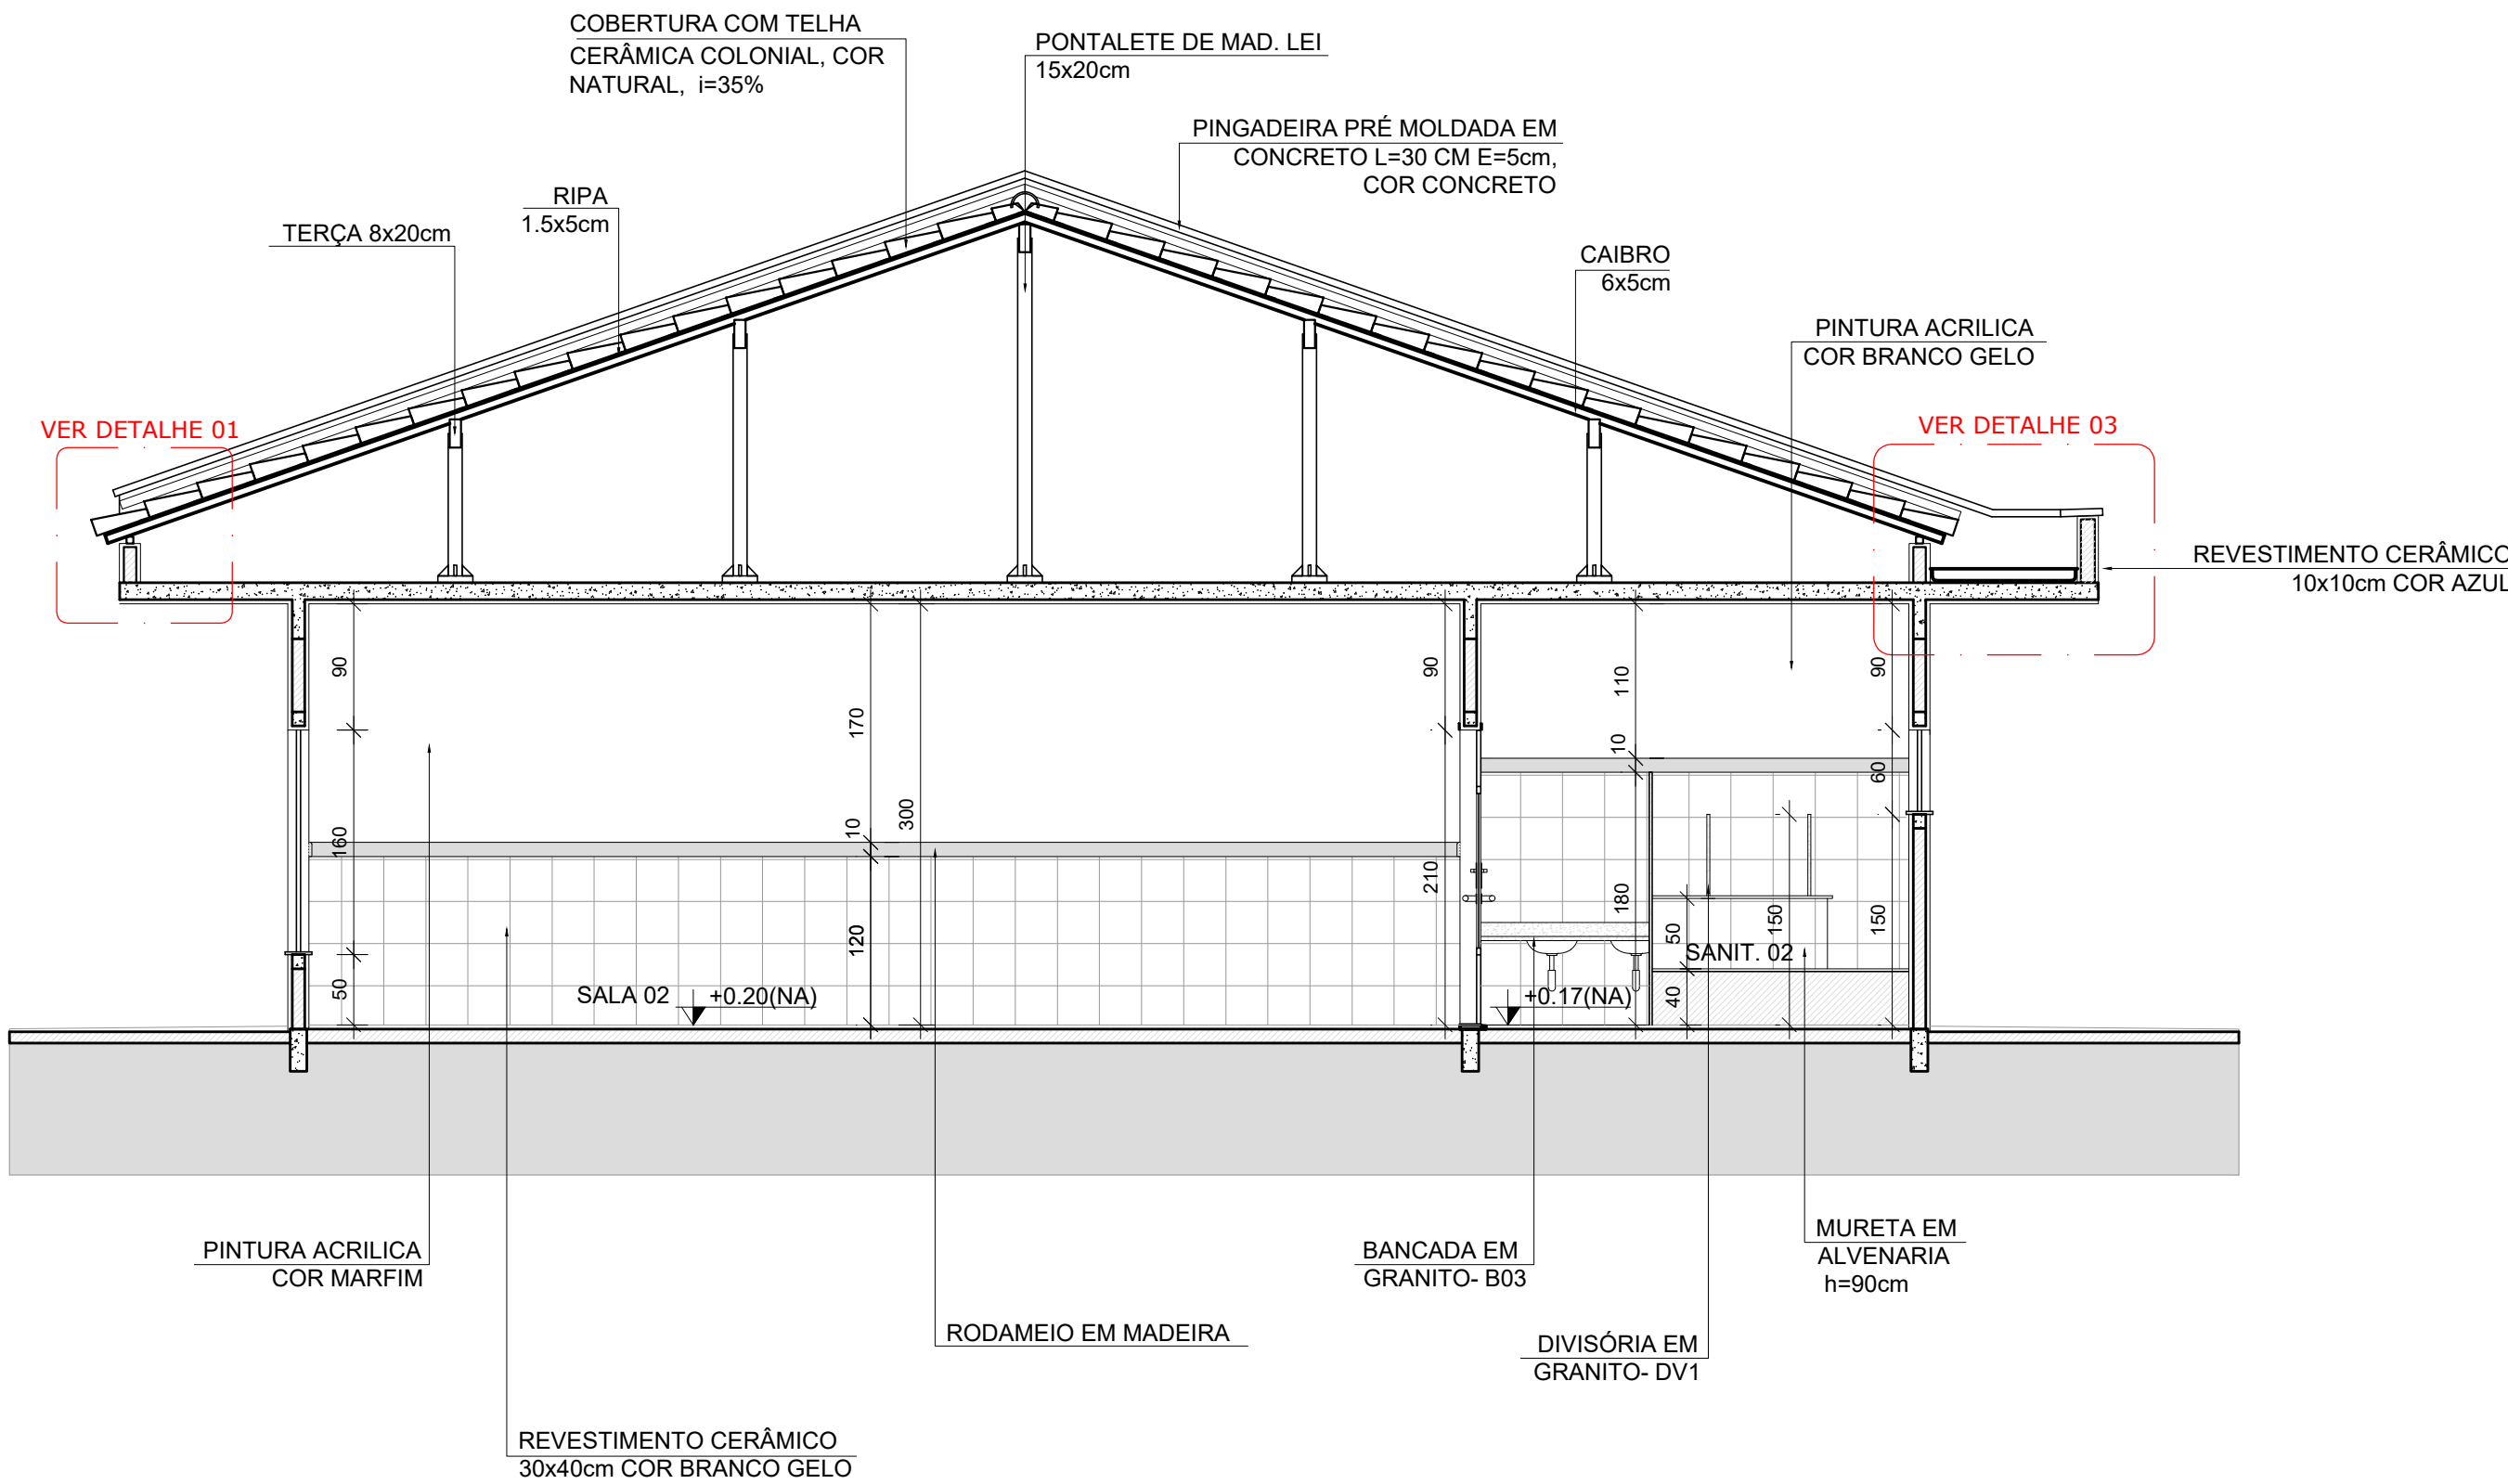


4 CORTE BB
ESCALA 1/50

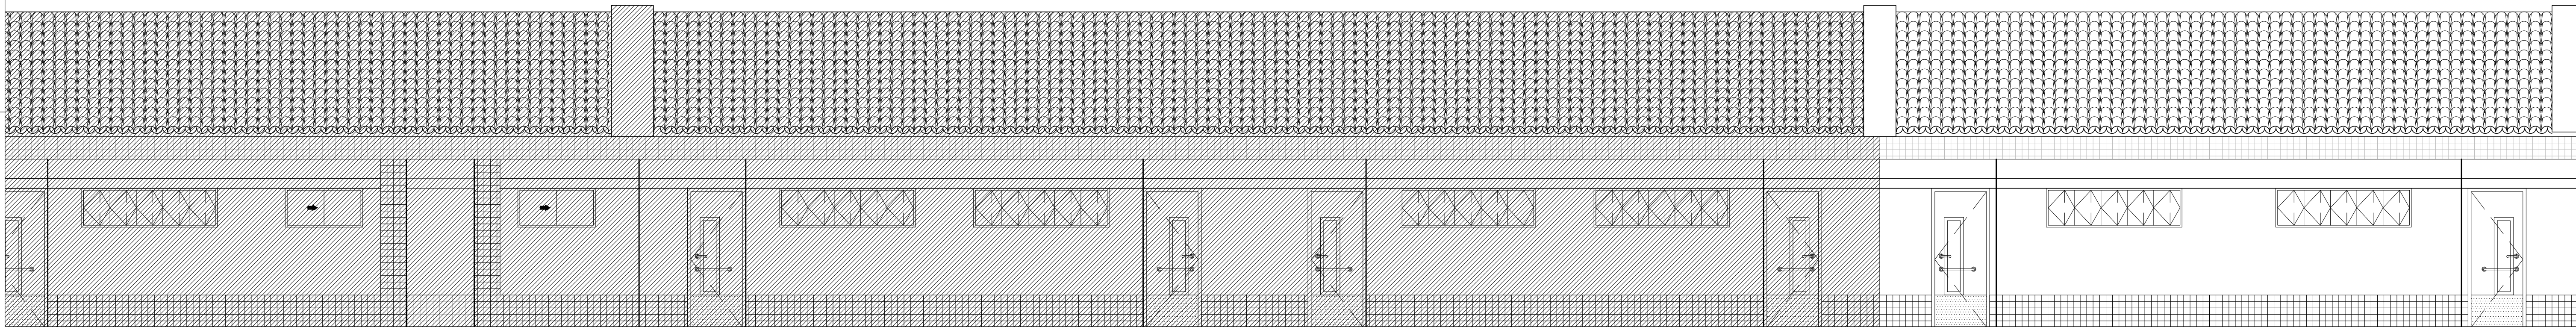


5 ELEVÇÃO
ESCALA 1/50

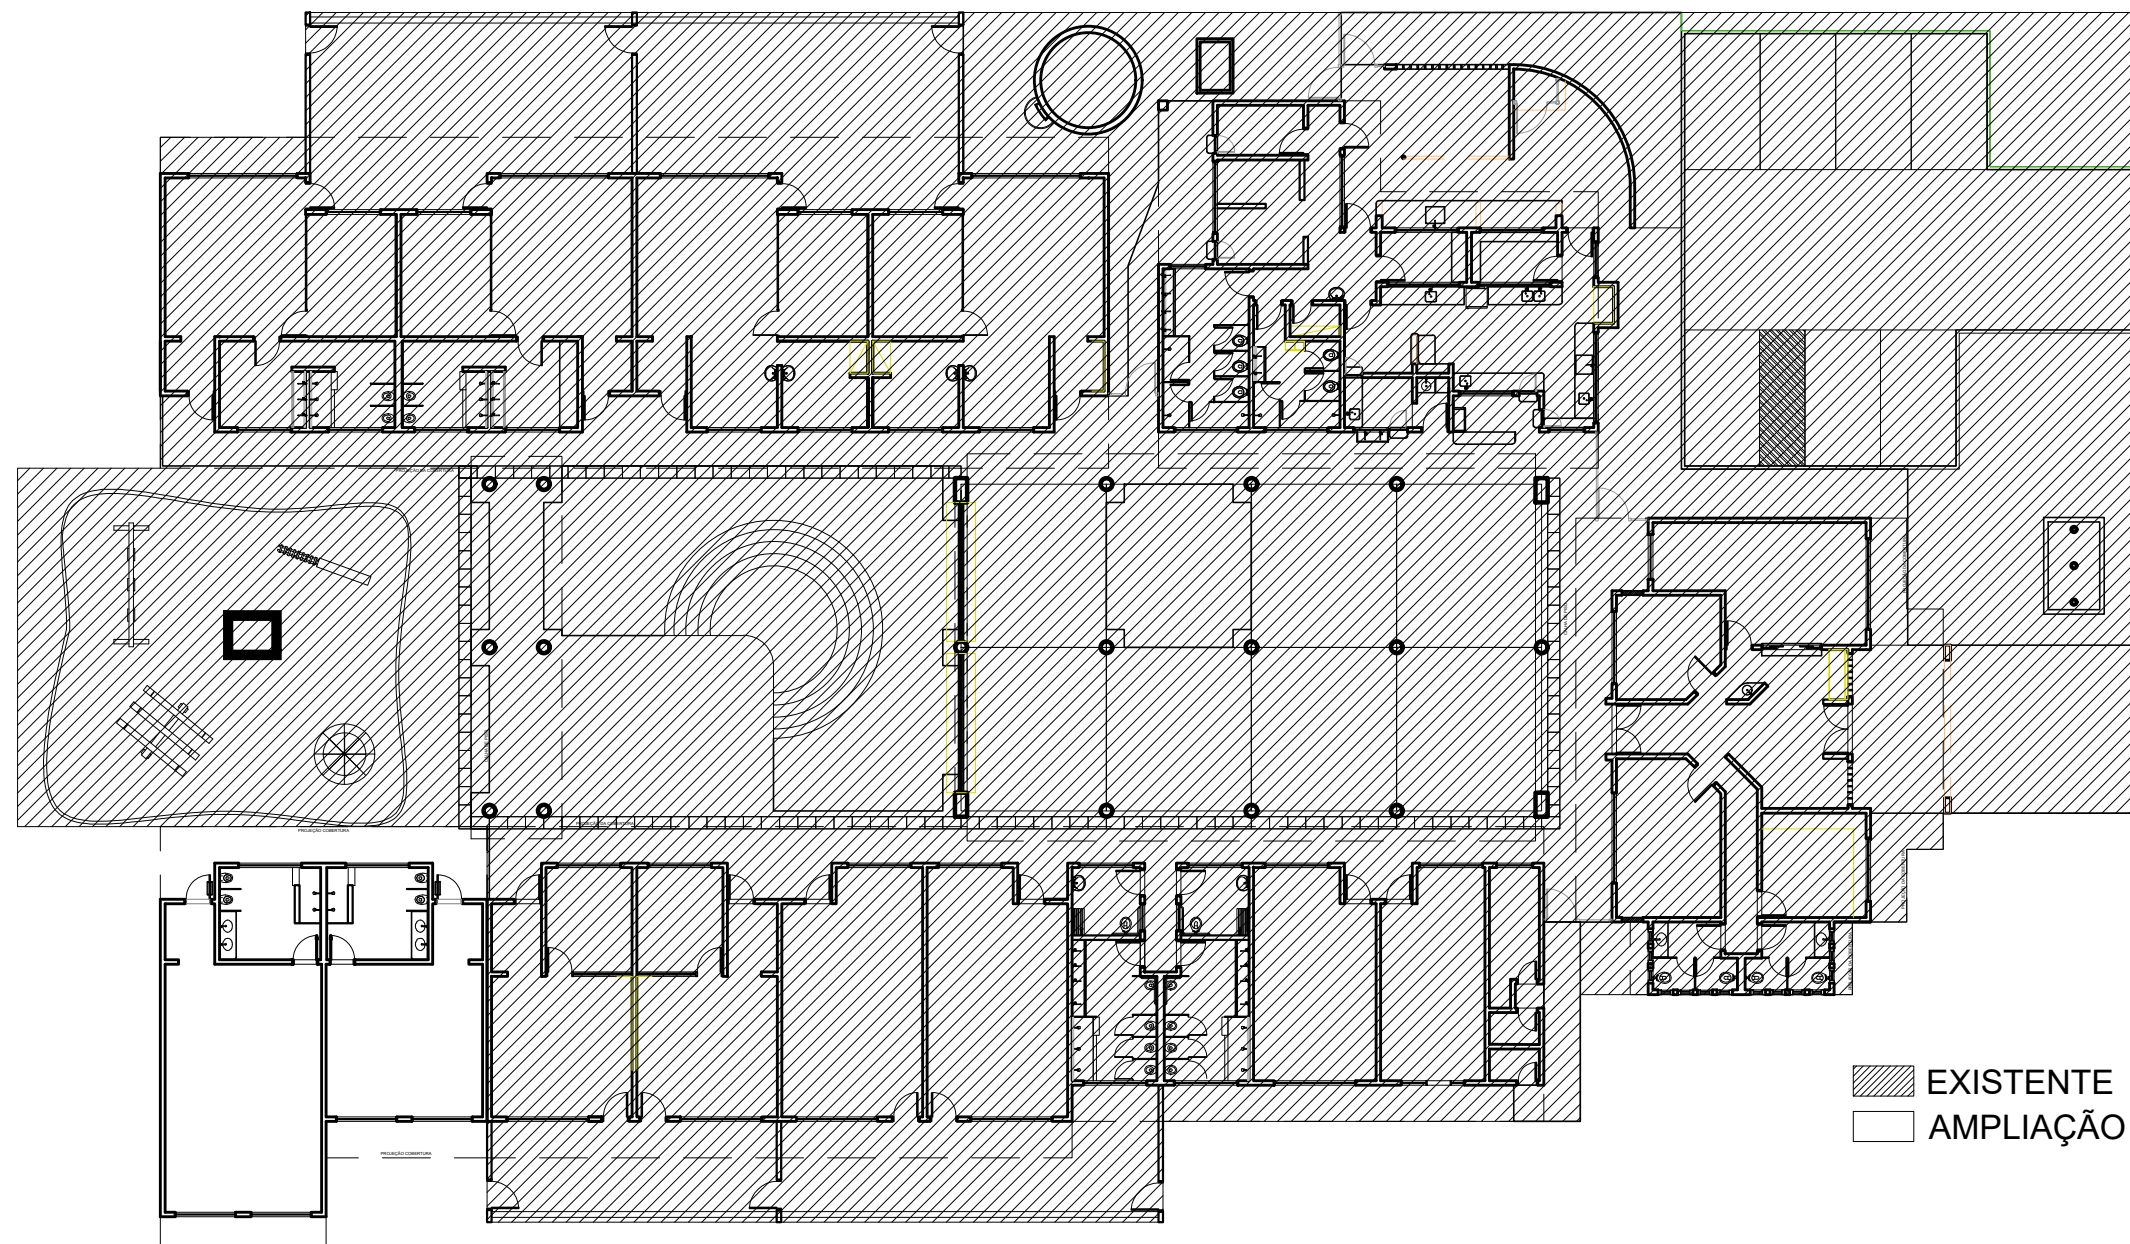

5 IMPLANTAÇÃO
ESCALA 1/250

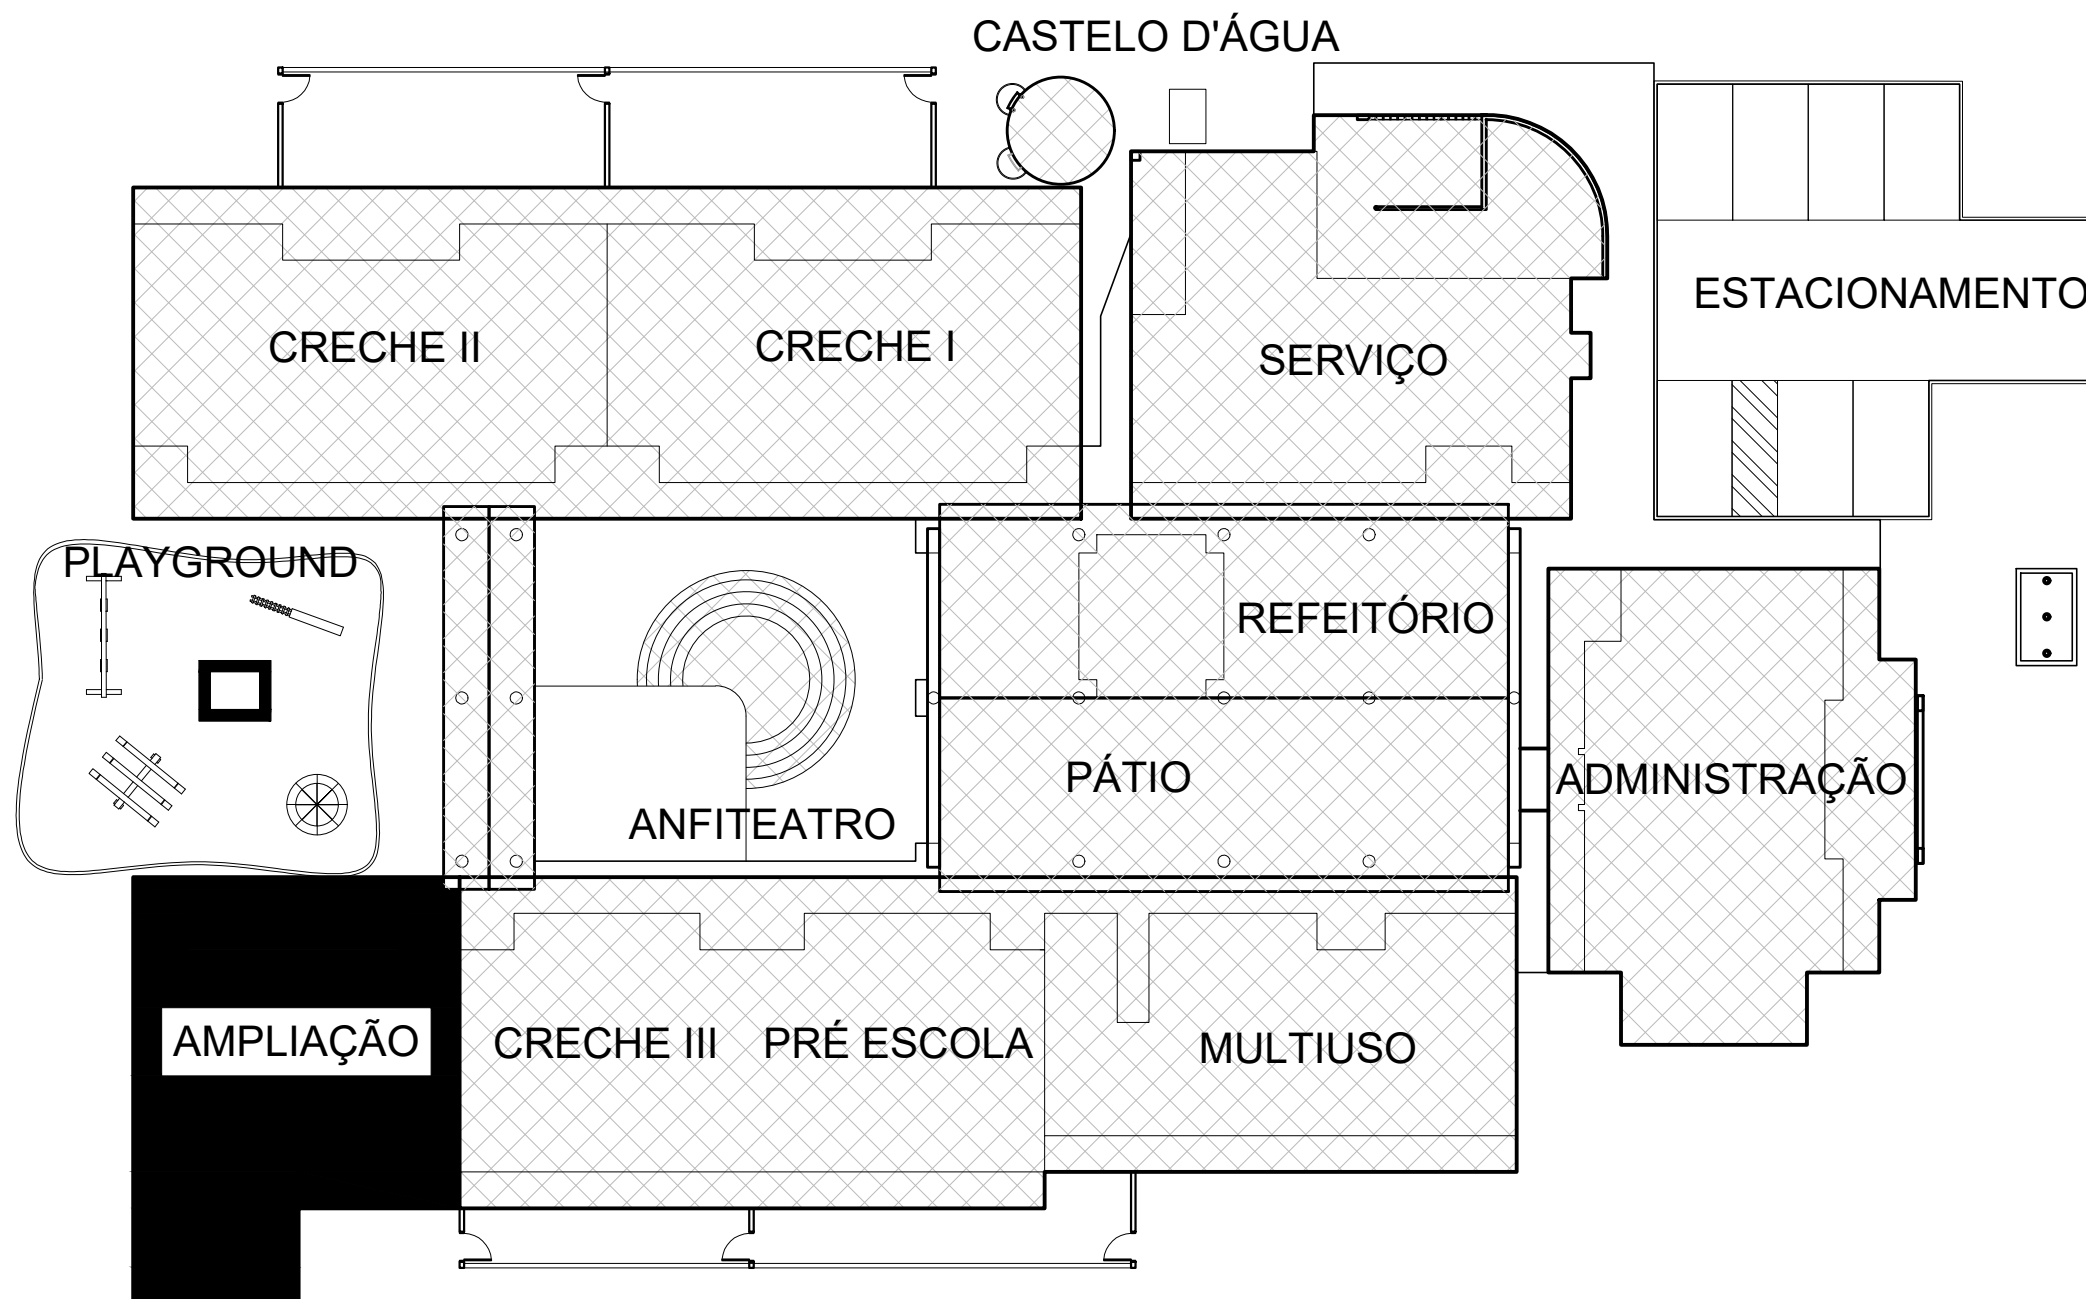

6 SITUAÇÃO ESQUEMÁTICA
ESCALA 1/250

		PROJETO ARQUITETÔNICO IMPLANTAÇÃO, PLANTA BAIXA, CORTES, ELEVÇÃO E PLANTA DE COBERTURA		PRANCHA Nº 02
TÍTULO DO PROJETO		Nº DE FOLHAS 02		
AMPLIAÇÃO DE 02 SALAS E 02 BANHEIROS NO CENTRO MUNICIPAL DE EDUCAÇÃO INFANTIL - SÍTIO DO PICA PAU AMARELO				
PROPRIETÁRIO	PREFEITURA MUNICIPAL DE FLÓRIDA/PR			CPF/CNPJ 75.772.400/0001-14
ENDEREÇO	RUA JOSÉ CESNIK, ESQUINA COM RUA AGUSTINHO MOREIRA			
BAIRRO	CENTRO	MUNICÍPIO	FLÓRIDA/PR	
ZONAMENTO	QUADRA	LOTE	COMPLEMENTO	
2I	A-25-2	-		
PROPRIETÁRIO	RESPONSÁVEL TÉCNICO PELA EXECUÇÃO		RESPONSÁVEL TÉCNICO PELO PROJETO	
PREFEITURA MUNICIPAL DE FLÓRIDA CNPJ: 75.772.400/0001-14			GUSTAVO HENRIQUE BERALDI MARALDI ENGENHEIRO CIVIL - CREA-PR 1791880	