




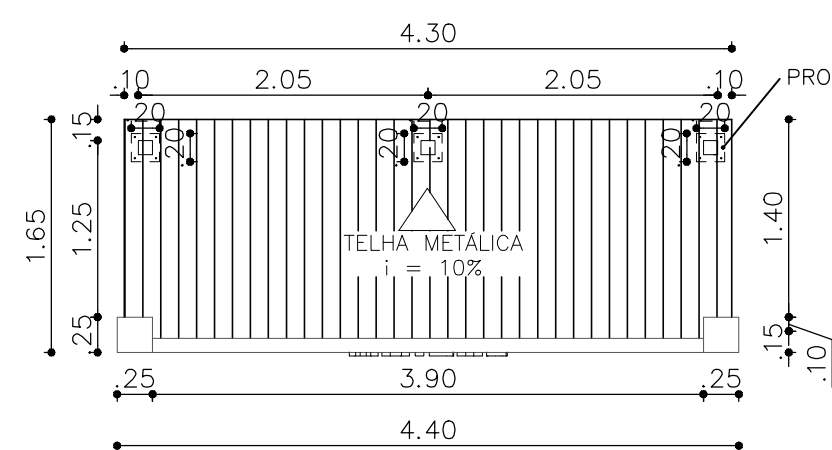


PLANTA DE COBERTURA
ESCALA 1/50

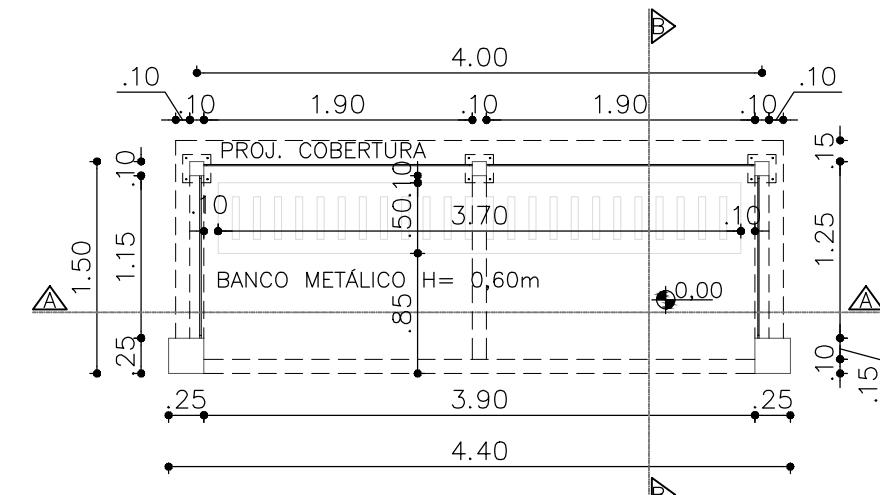




PLANTA BAIXA
ESCALA 1/50

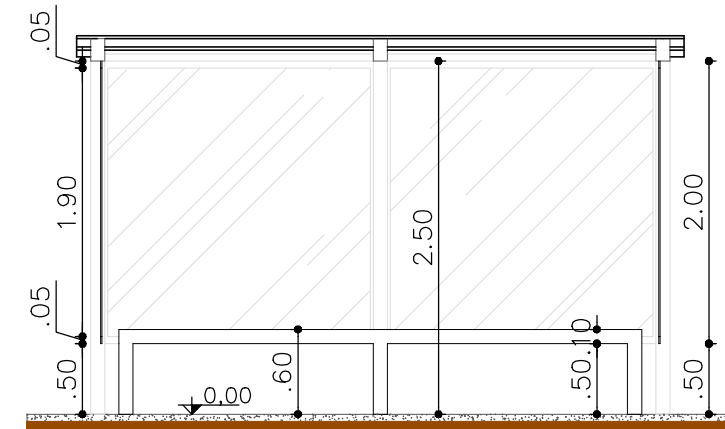

CORTE AA
ESCALA 1/50

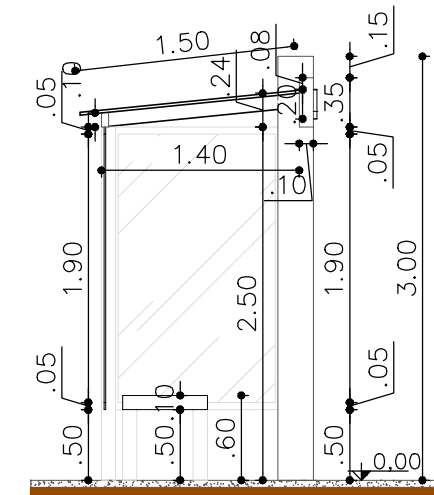


CORTE BB
ESCALA 1/50

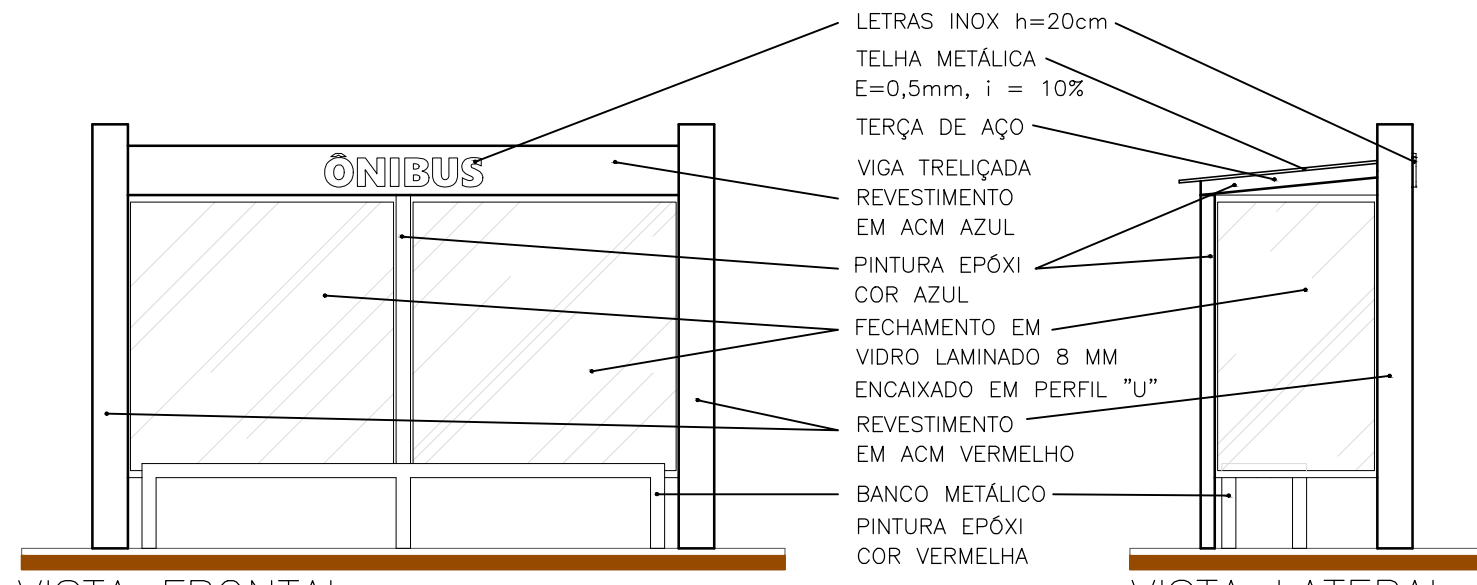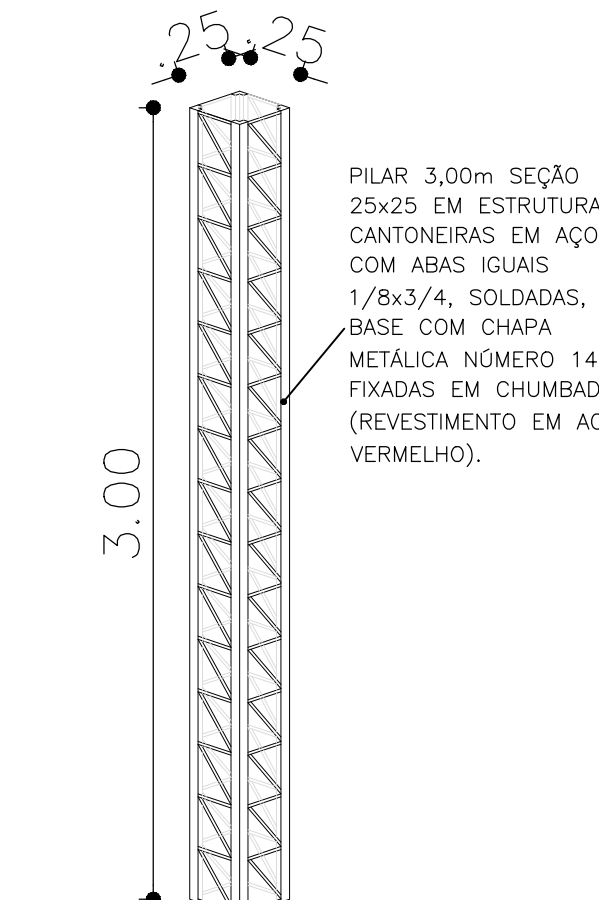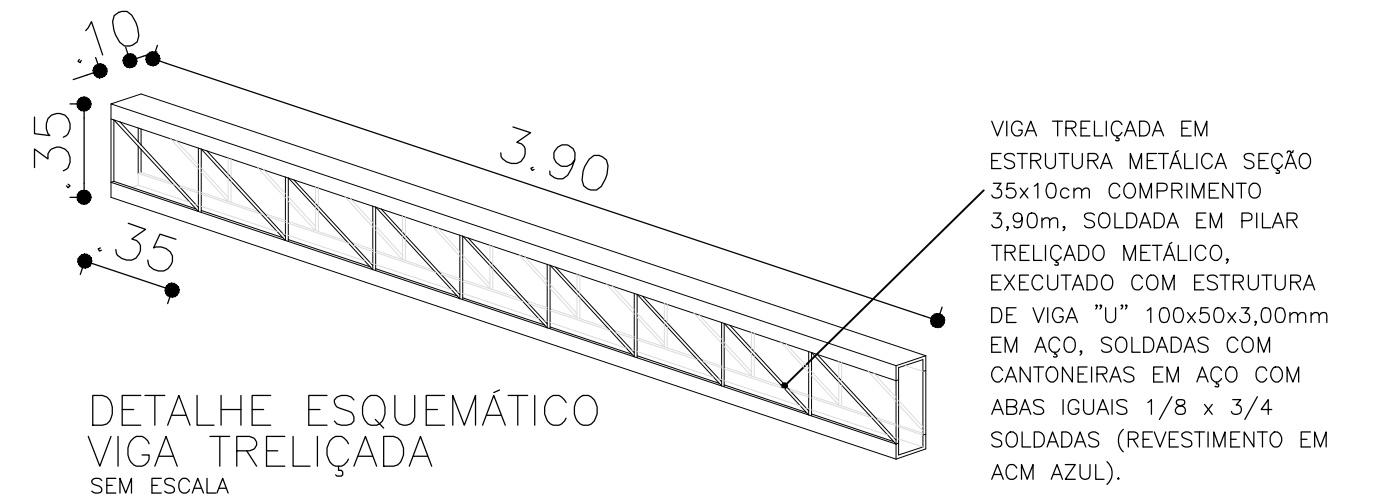


VISTA FRONTAL
ESCALA 1/50

VISTA LATERAL DIREITA
ESCALA 1/50

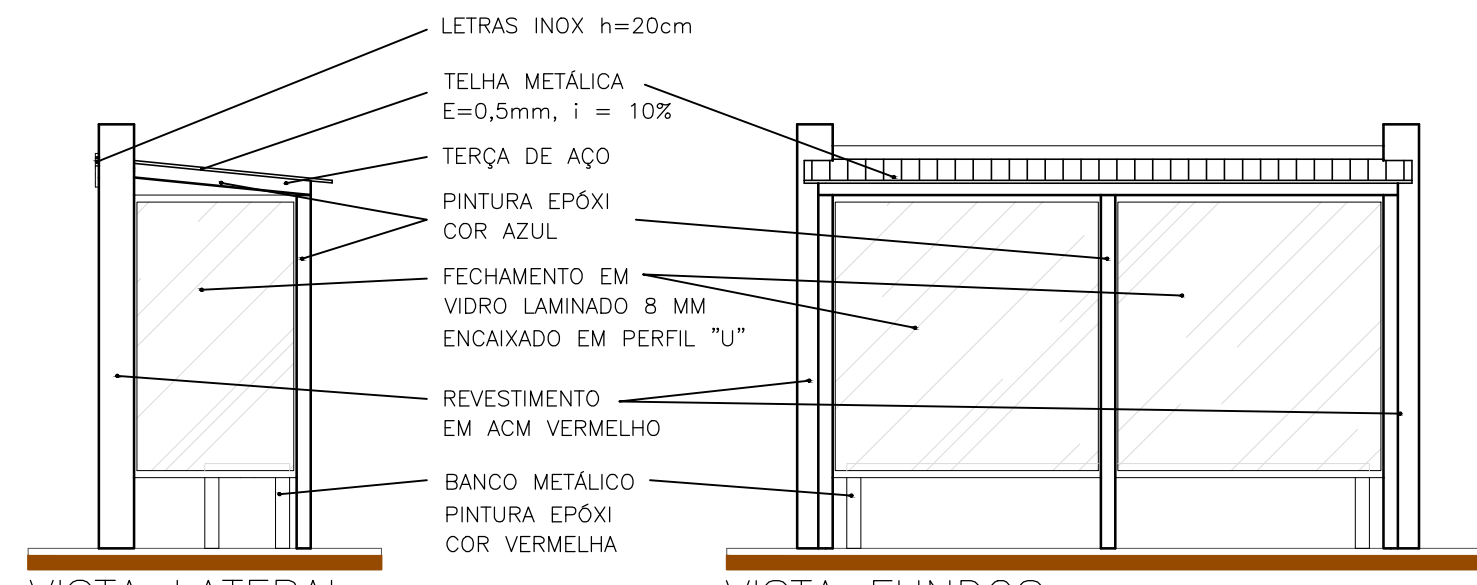


VISTA LATERAL ESQUERDA
ESCALA 1/50


VISTA FUNDOS
ESCALA 1/50

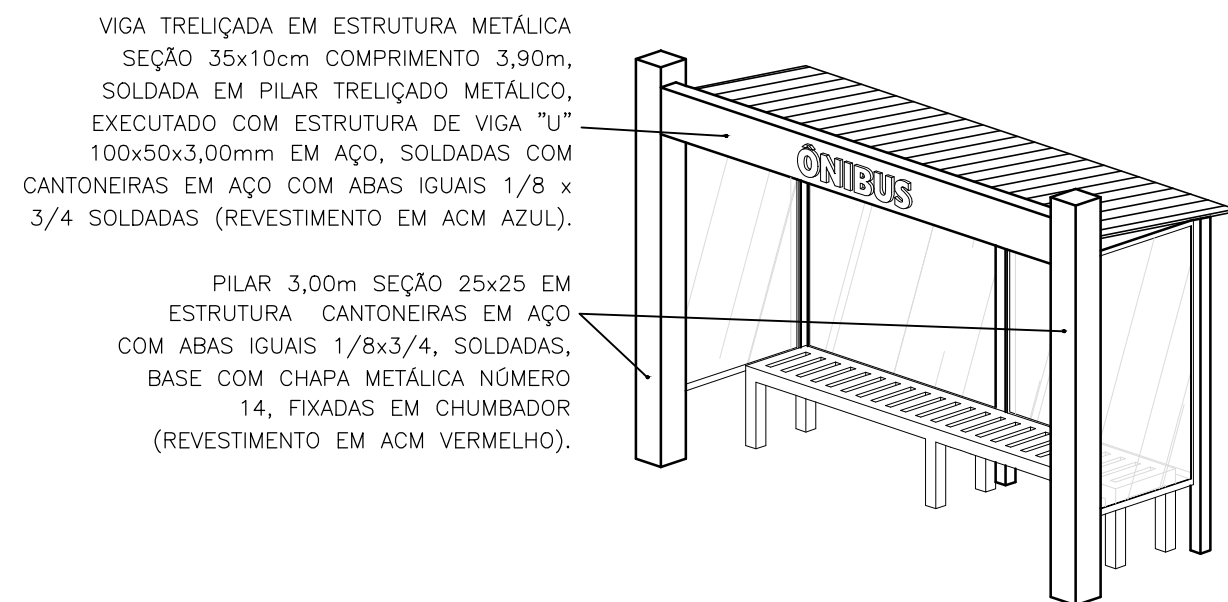


PERSPECTIVA I
SEM ESCALA

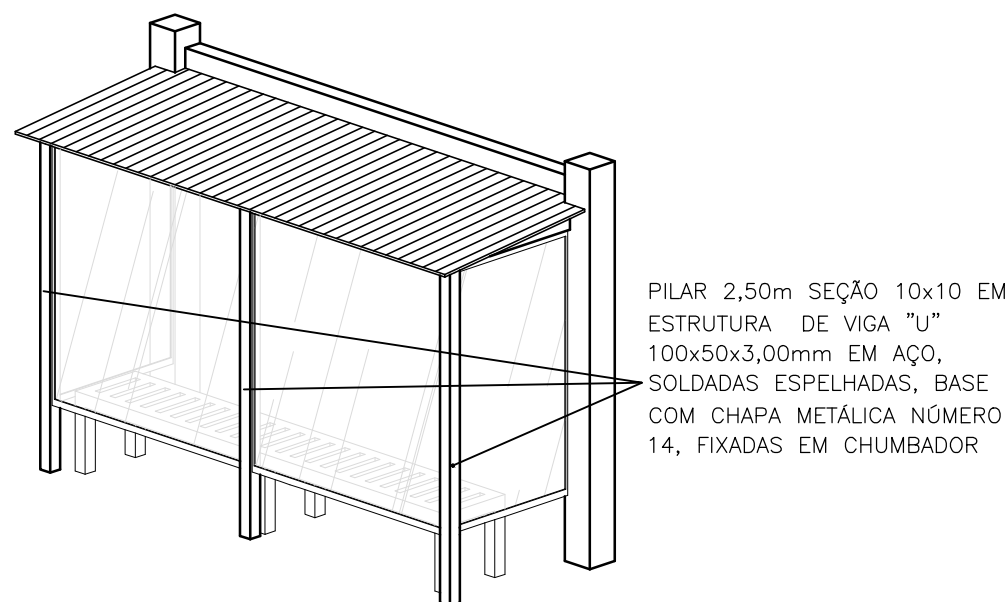


PERSPECTIVA II
SEM ESCALA

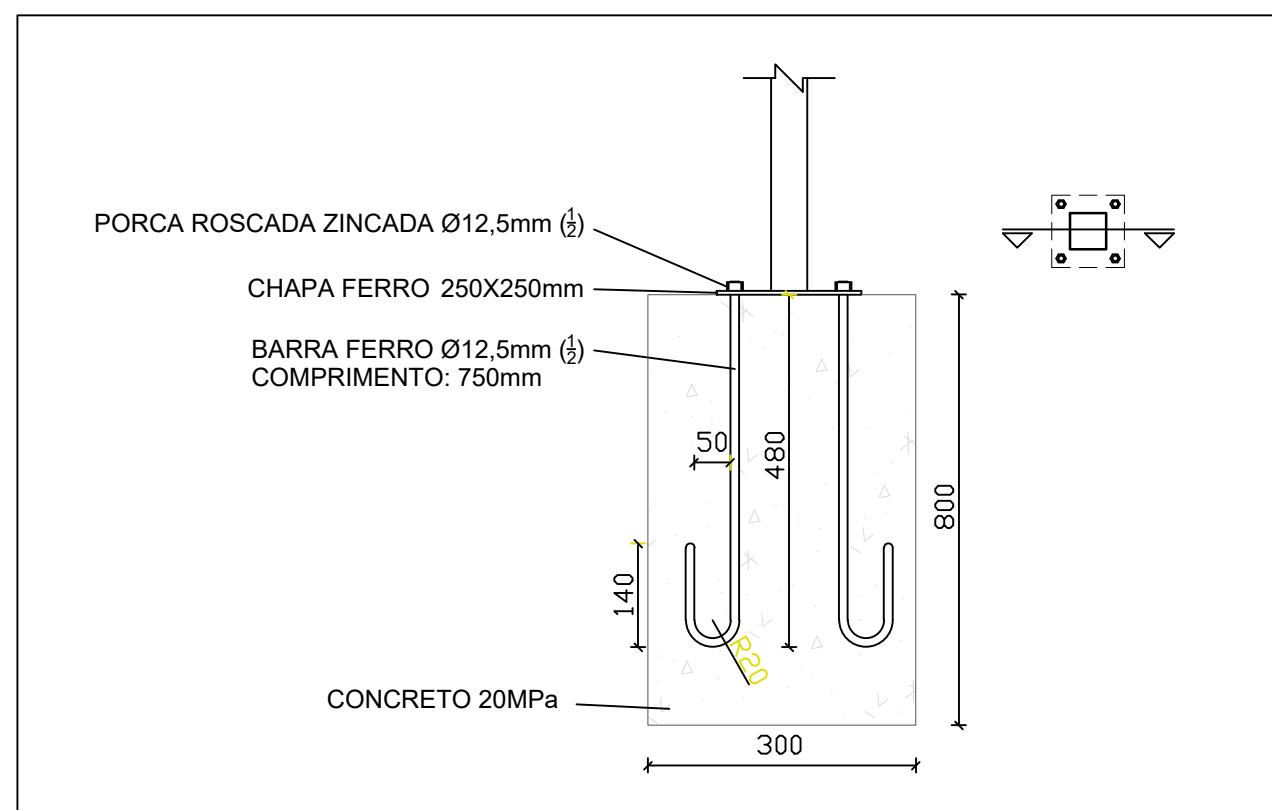

DETALHE 1
SEM ESCALA

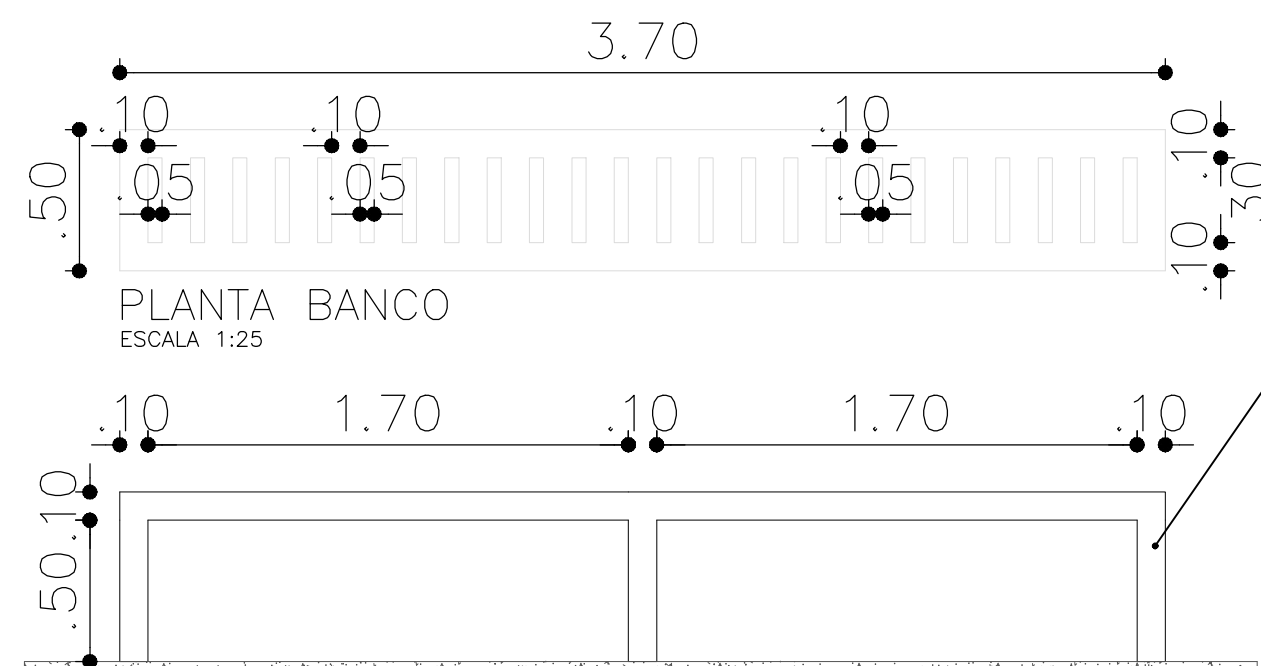

PLANTA BANCO
ESCALA 1:25

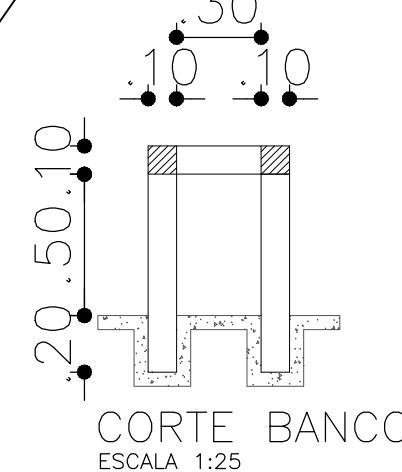

CORTE BANCO
ESCALA 1:25

MACROREGIÃO:		ZONA:		QUADRA:		LOTE:	
PROJETO ARQUITETÔNICO							
TIPO DE INTERVENÇÃO: INCLUSÃO DE PARADA DE ÔNIBUS EM PASSEIO PÚBLICO				FINALIDADE DA EDIFICAÇÃO: PONTO DE ÔNIBUS			
ENDEREÇO DA OBRA: CALÇADA DA QUADRA 10, LOTE 03 CENTRO - JAPURÁ - PR				CONTEÚDO DA PRANCHA: PLANTAS, CORTES, VISTAS E PERSPECTIVAS.			
QUANTO AO USO DA EDIFICAÇÃO: ☐ RESIDENCIAL ☐ COMERCIAL ☐ PISCINA (indicar natureza) ☐ EDICULA ☐ INDUSTRIAL ☒ PÚBLICO				ZONAMENTO: Z.C.C.S		NÚMERO PRANCHAS: 02/02	
ALTURA MÁXIMA DA EDIFICAÇÃO (CUMEIRA OU PLATIBANDA)(m): 3,00m				NATUREZA DA EDIFICAÇÃO: ☐ ALVENARIA ☐ MISTA ☒ MADEIRA ☐ OUTRO (METÁLICA)		ACABAMENTO: ☒ Convencional ☐ Rústico	
UNIDADES HABITACIONAIS/COMERCIAIS/INDUSTRIAS: HABITACIONAL - - - COMERCIAL - - - INDUSTRIAL - - - INSTITUCIONAL - - -				QUANTIDADE DE VAGAS (ESTACIONAMENTO (CARRO)) - - - - - - - - - - - -		TÍPO DE FORRO: ☐ Laje ☐ Misto ☒ Sem forro ☐ outro XX	
TOTAL DE VAGAS DE ESTACIONAMENTO				ESGOTAMENTO PLUVIAL: ☒ Convencional ☐ Subsolo ☐ 01 Pto + Mez ☐ 02 Ptos ☒ Rede pública de coleta		TÍPO DE FORRO: ☐ Laje ☐ Misto ☒ Sem forro ☐ outro XX	
QUADRO DE ESTATÍSTICAS:							
ÁREA DO TERRENO				m²			
ÁREA DE INTERVENÇÃO				5,88 m²			
ÁREA TOTAL				m²			
ÁREA NÃO COMPUTÁVEL				m²			
ÁREA PERMEÁVEL				m²			
TAXA DE PERMEABILIDADE				%			
NOME DO PROPRIETÁRIO:							
Prefeitura do município de Japurá CNPJ: 75.788.349/0001-39							
RESPONSÁVEL TÉCNICO PELA AUTORIA DO PROJETO ARQUITETÔNICO							
JOÃO MARCOS PASTOR LAZZARIN CAU A1267248							
RESPONSÁVEL TÉCNICO PELA EXECUÇÃO DA OBRA							
LICITAÇÃO							
PREFEITURA DE JAPURÁ							
SITUAÇÃO ESQUEMÁTICA (Sem escala)							
Projeto analisado conforme Decreto Municipal nº XX/2022							