










ÁREA TOTAL: 116,55m²
ÁREA DE PISO DE CONCRETO: 76,50m²
ÁREA DE PISO DE BLOCO DE CONCRETO INTERTRAVADO DRENANTE: 28,00m²
FINCADINHA: 344 UNIDADES
ATI: 05un
ATI PNE: 01un

LEGENDA

- PISO DE CONCRETO f=1%
- PISO DE BLOCO DE CONCRETO INTERTRAVADO DRENANTE 10x20cm
- FINCADINHA PRÉ MOLDADA 9x19x39cm
- JUNTA DE DILATAÇÃO DE 1,5cm DE LARGURA COM 2,5cm DE PROFUNDIDADE. PREENCHER COM SELANTE IMPERMEÁVEL DE POLIURETANO RESISTENTE A INTEMPÉRIES E RAIOS UV.

PLANTA BAIXA - PISOS E JUNTAS DE DILATAÇÃO
ESCALA 1:50

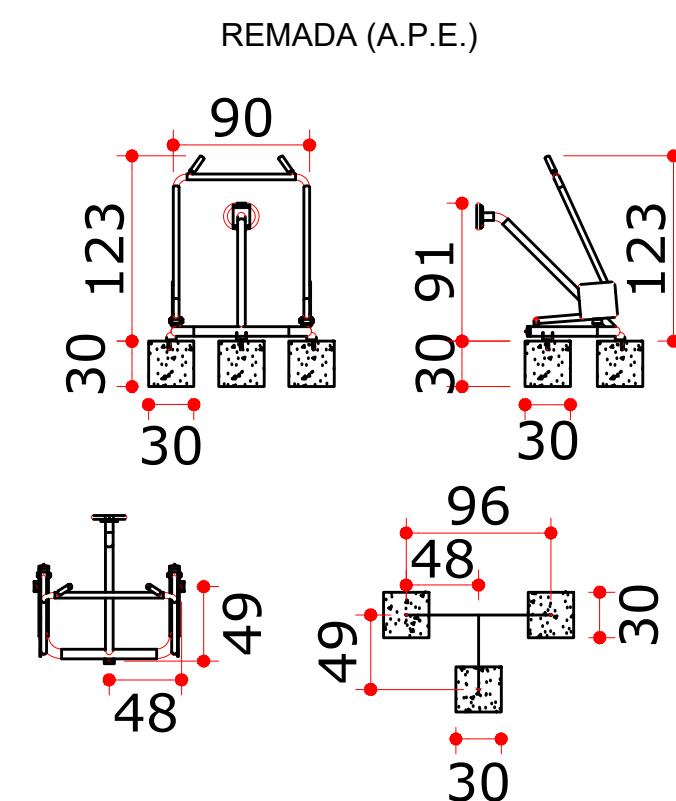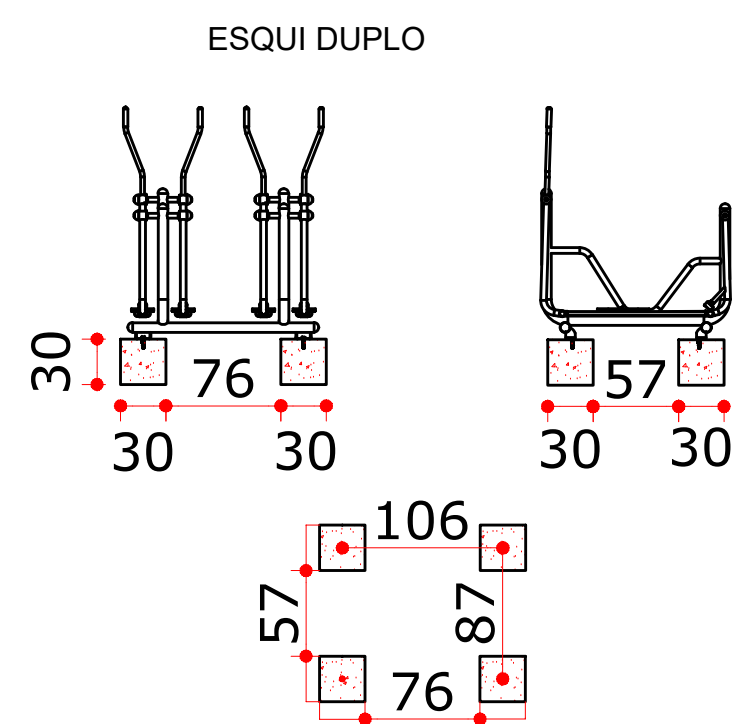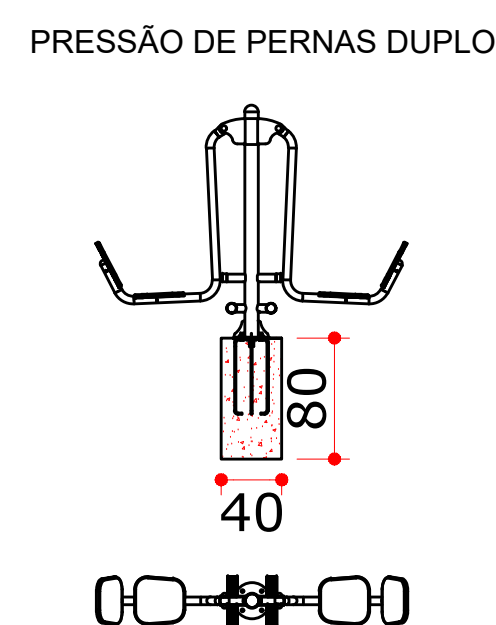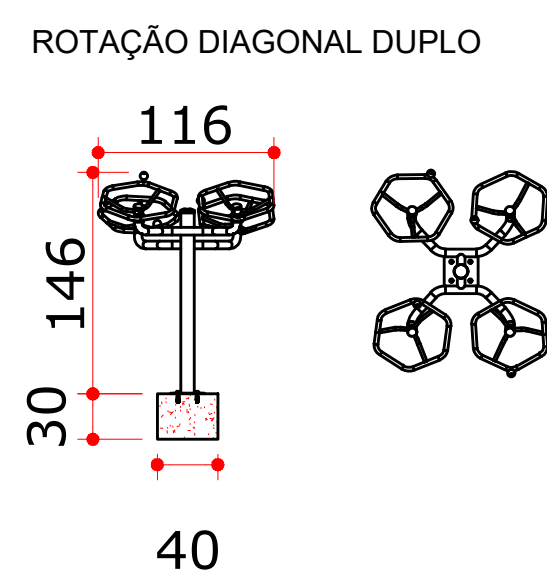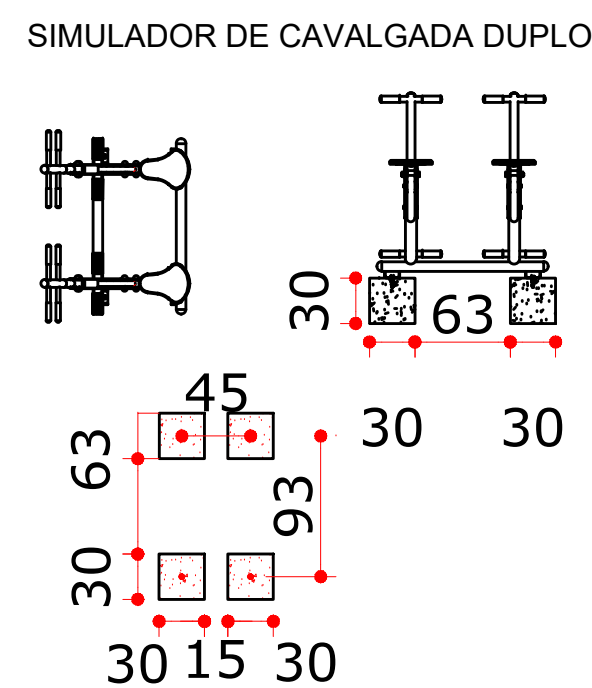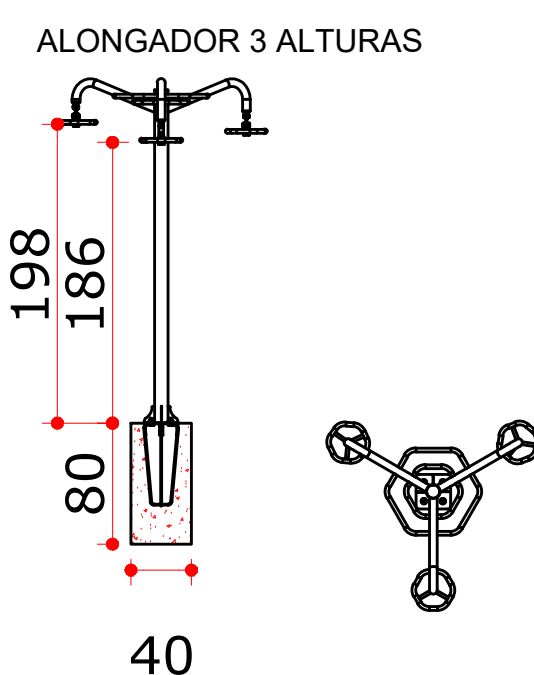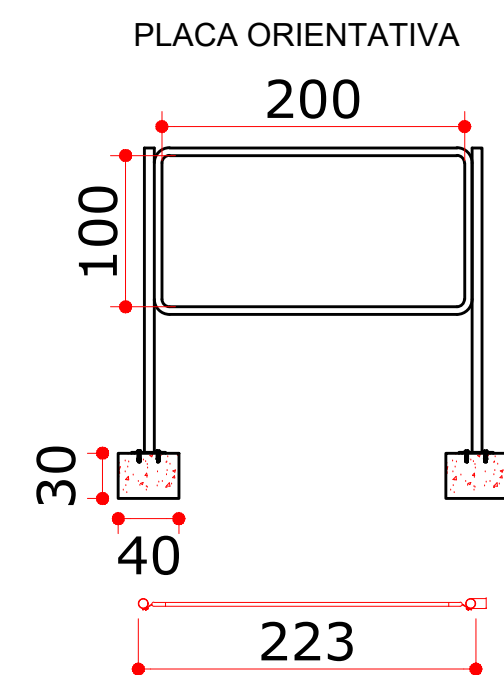

PROJETO ARQUITETÔNICO			
 MUNICÍPIO DE CAMPO MOURÃO SECRETARIA DE INFRAESTRUTURA, SEGURANÇA E MOBILIDADE URBANA Rua Brasil, 1407 - Fone (044) 518 1140 - Fax (044) 518 1138 - CEP 87301-140 - Campo Mourão.			
PROPRIETÁRIO		MUNICÍPIO DE CAMPO MOURÃO - PR	
OBRA: IMPLANTAÇÃO DE INFRAESTRUTURA ESPORTIVA - JARDIM INDIANÓPOLIS LOCAL: RUA LAR PARANÁ, Nº343, LOTE 01, QUADRA 05 - JARDIM INDIANÓPOLIS - CAMPO MOURÃO / PR			
PROPRIETÁRIO	PROJETO	EXECUÇÃO	
MUNICÍPIO DE CAMPO MOURÃO CNP Nº 75.904.524/0001-06	Caroline Tonet Santos047099429 36 CAROLINE TONET SANTOS ENG. CIVIL - PR: 191273/D	ASS: _____	
REFERÊNCIA	DATA	ABRIL/2026	PRANCHA
PLANTA BAIXA - PISOS E JUNTAS DE DILATAÇÃO	ESCALA	INDICADA	7/7
CORTE AA, BB E CC	DESENHO	CAROLINE	
DETALHES APARELHOS DA ATI 04	PROJETO	CAROLINE	
PREFEITO	SECRETÁRIO		
JOÃO DOUGLAS FABRÍCIO	JÚLIO CESAR RENISZ		