



DETALHES DOS PILARES
ESCALA1:20 E 1:25


P1 P2 P3 P4 P5
P6 P7 P8 P9 P10

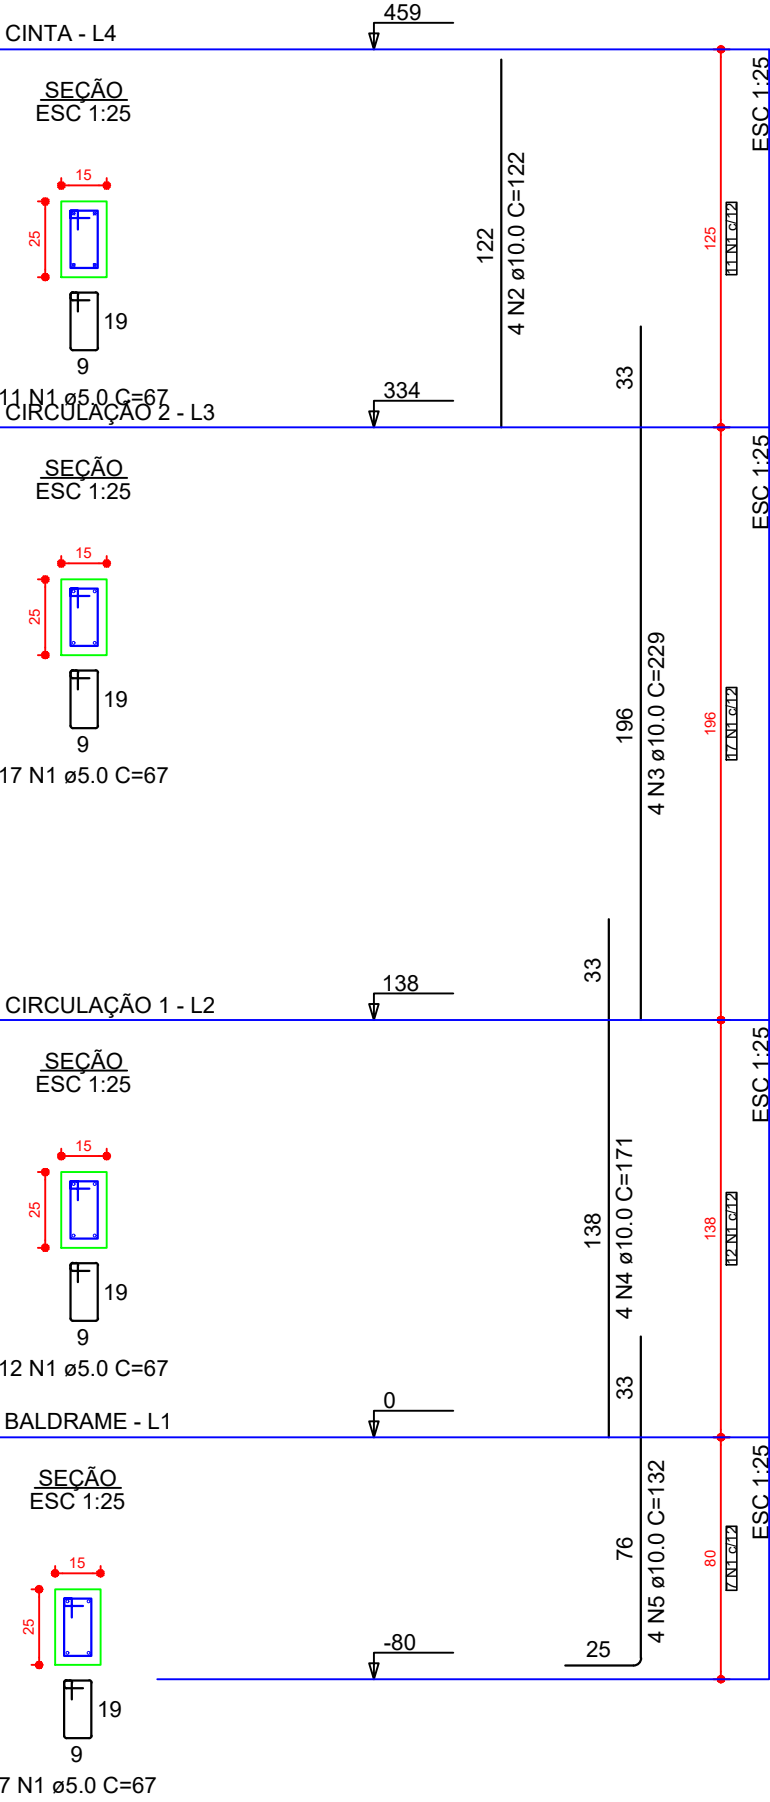


P11 P12 P13 P14 P15

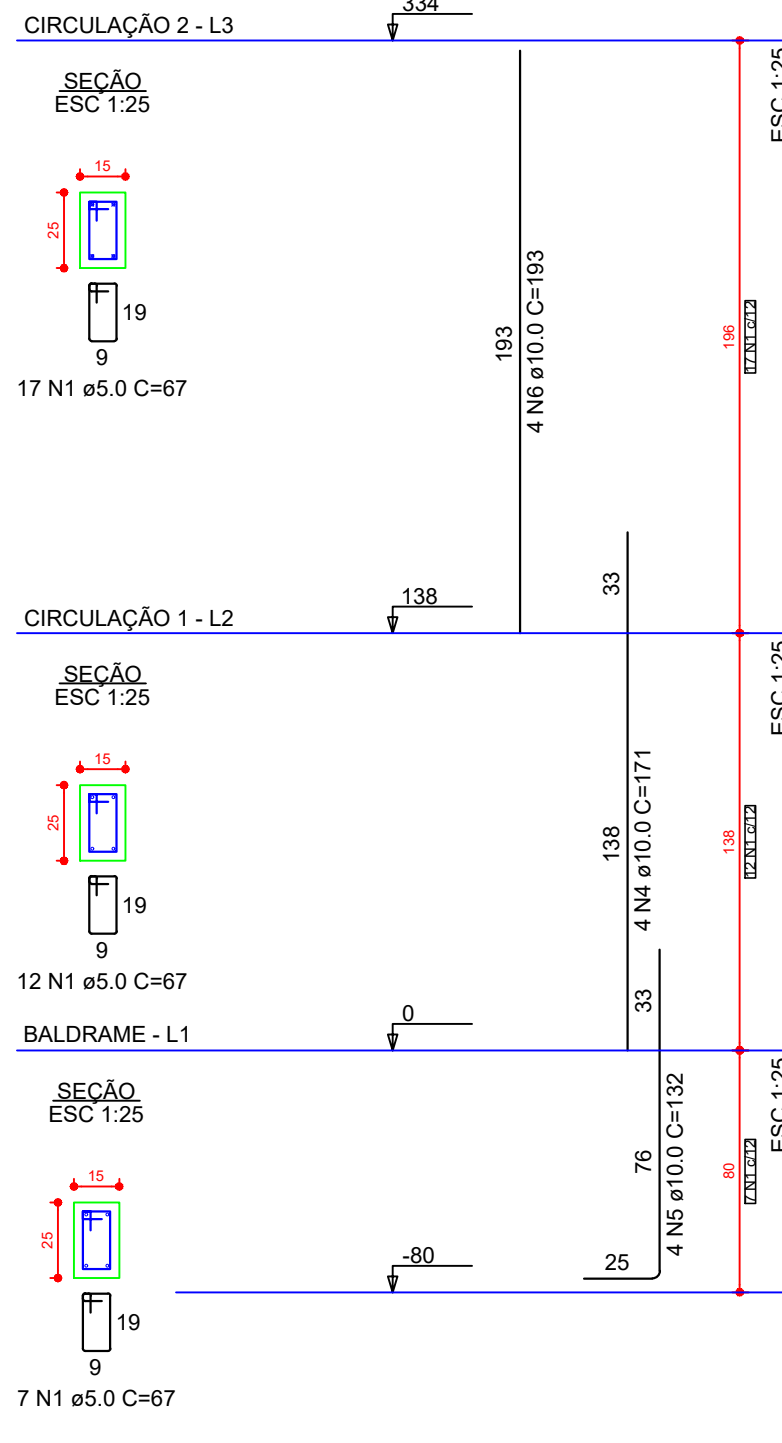


P16

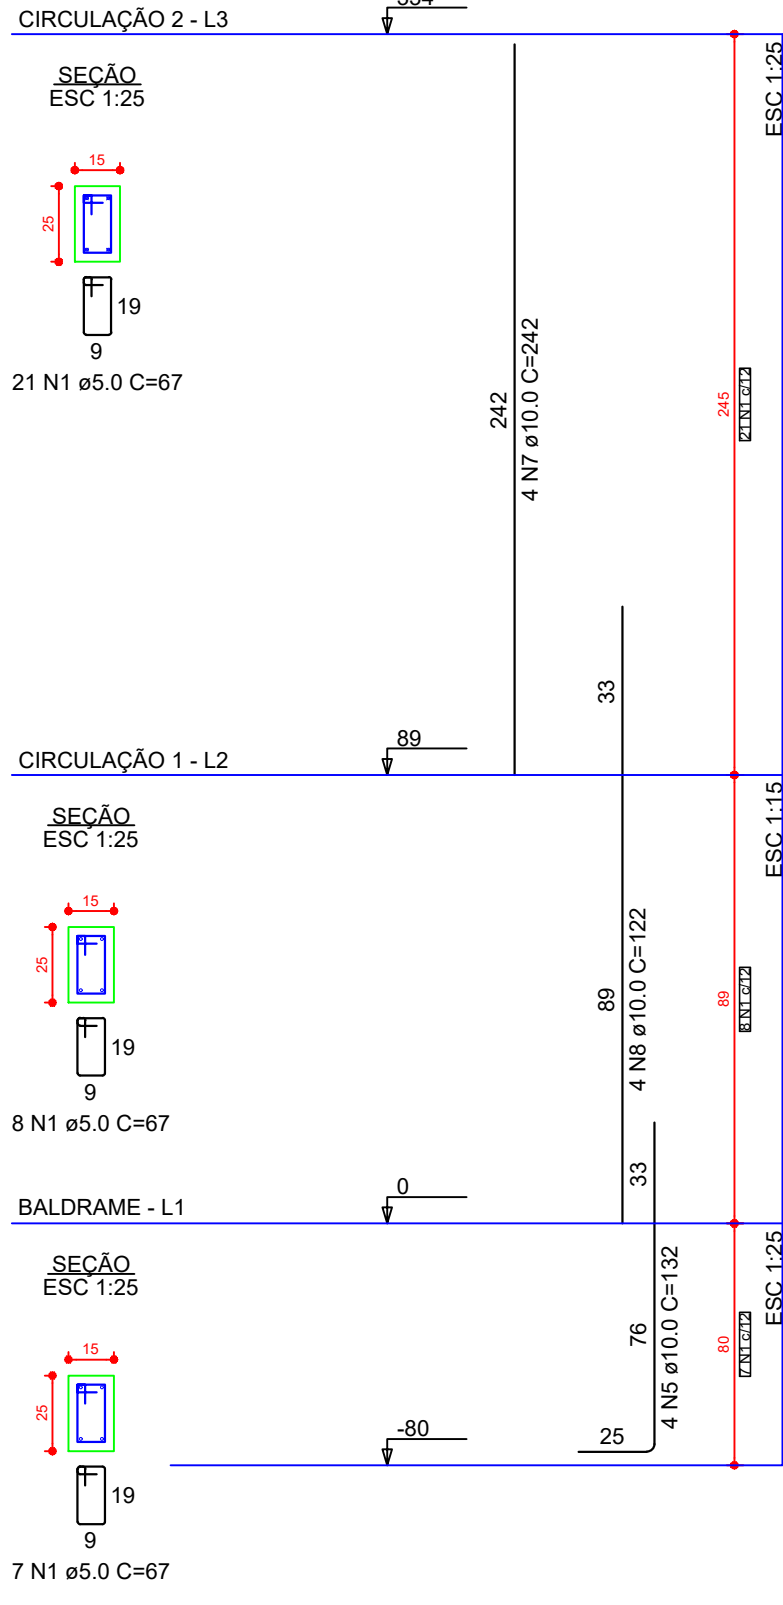

P17

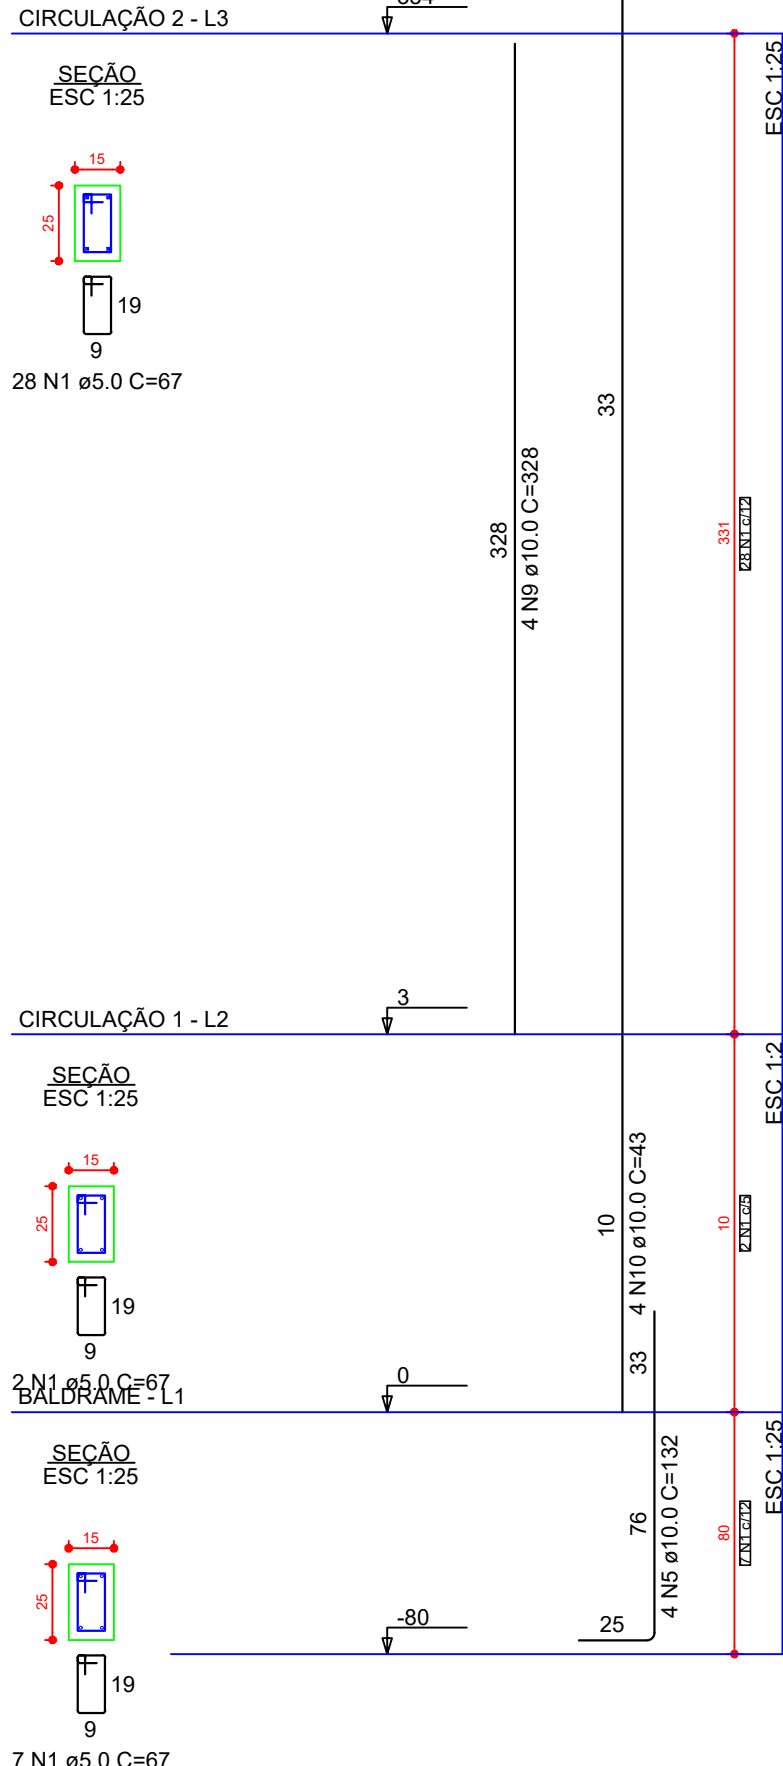

P18

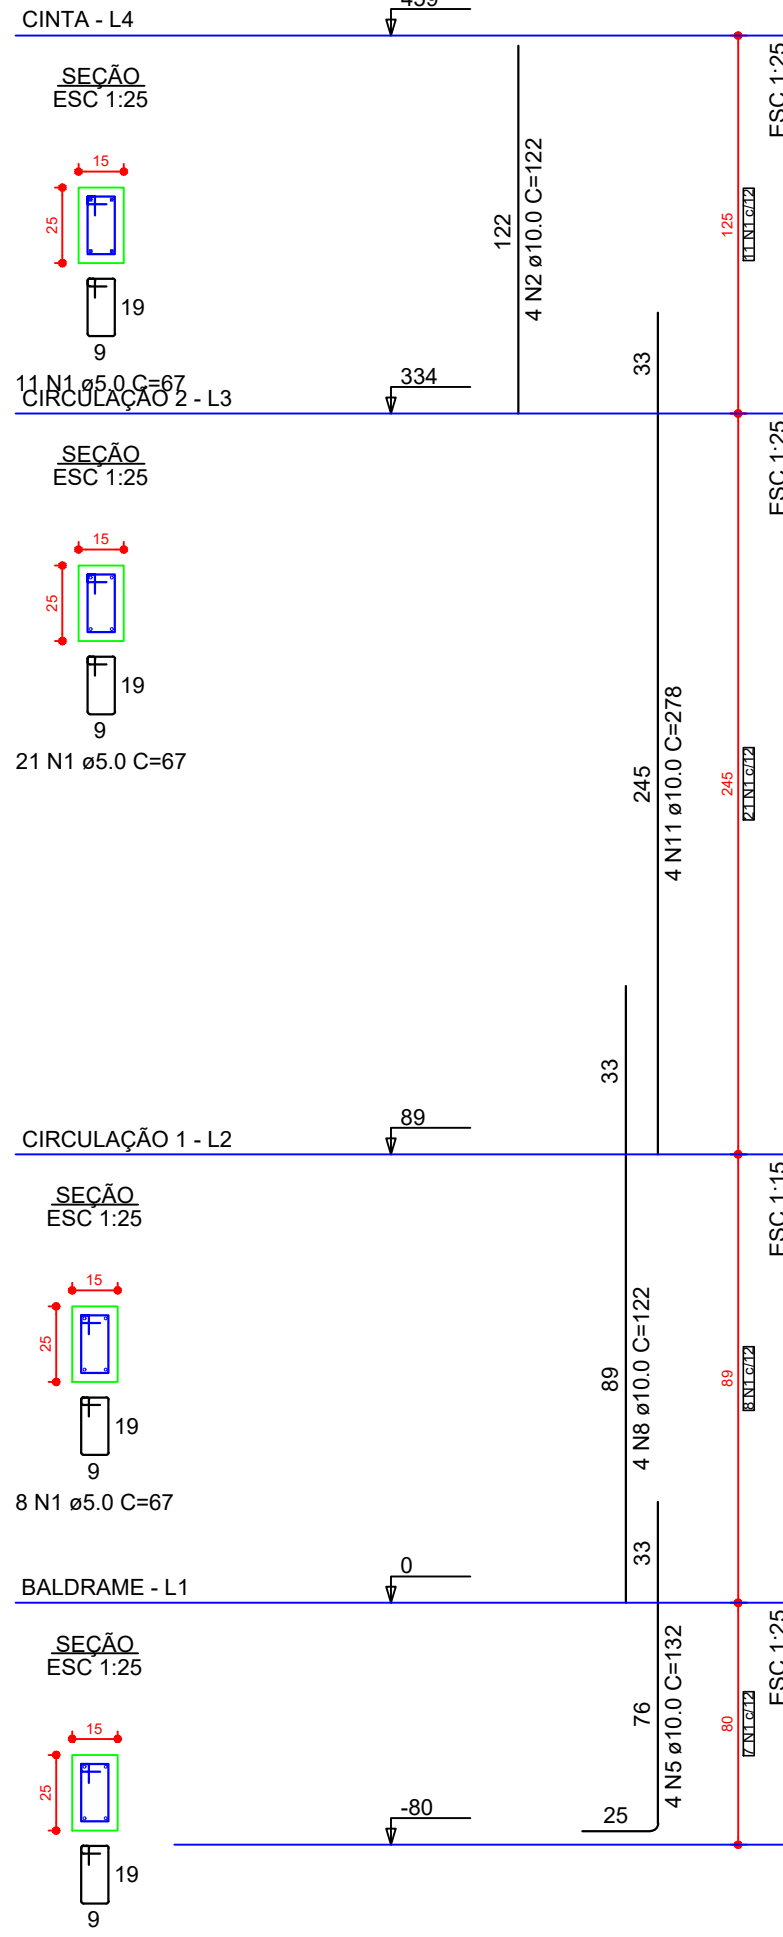

RELAÇÃO DO AÇO

Table with 4 columns: AÇO, N, DIAM (mm), QUANT, C.TOTAL (cm), C.TOTAL (cm). It lists reinforcement details for various columns and levels.

Table with 4 columns: AÇO, N, DIAM (mm), QUANT, C.TOTAL (cm), C.TOTAL (cm). It lists reinforcement details for various columns and levels.

RESUMO DO AÇO

Table with 4 columns: AÇO, DIAM (mm), C.TOTAL (m), PESO + 10% (kg). It summarizes the reinforcement details.

PESO TOTAL (kg)
Volume de concreto (C-30) = 7.66 m³
Área de forma = 163.45 m²

Quadro de Cargas e Taxa de Compressão Permanente nos Pilares

Table with 7 columns: Pilares, Seção (cm), Nmax (tf), Nmin (tf), Nperm (tf), Taxa de compressão (bruta), Taxa de compressão (homogeneizada). It lists load and compression data for various columns.

Table with 7 columns: Pilares, Seção (cm), Nmax (tf), Nmin (tf), Nperm (tf), Taxa de compressão (bruta), Taxa de compressão (homogeneizada). It lists load and compression data for various columns.

P19

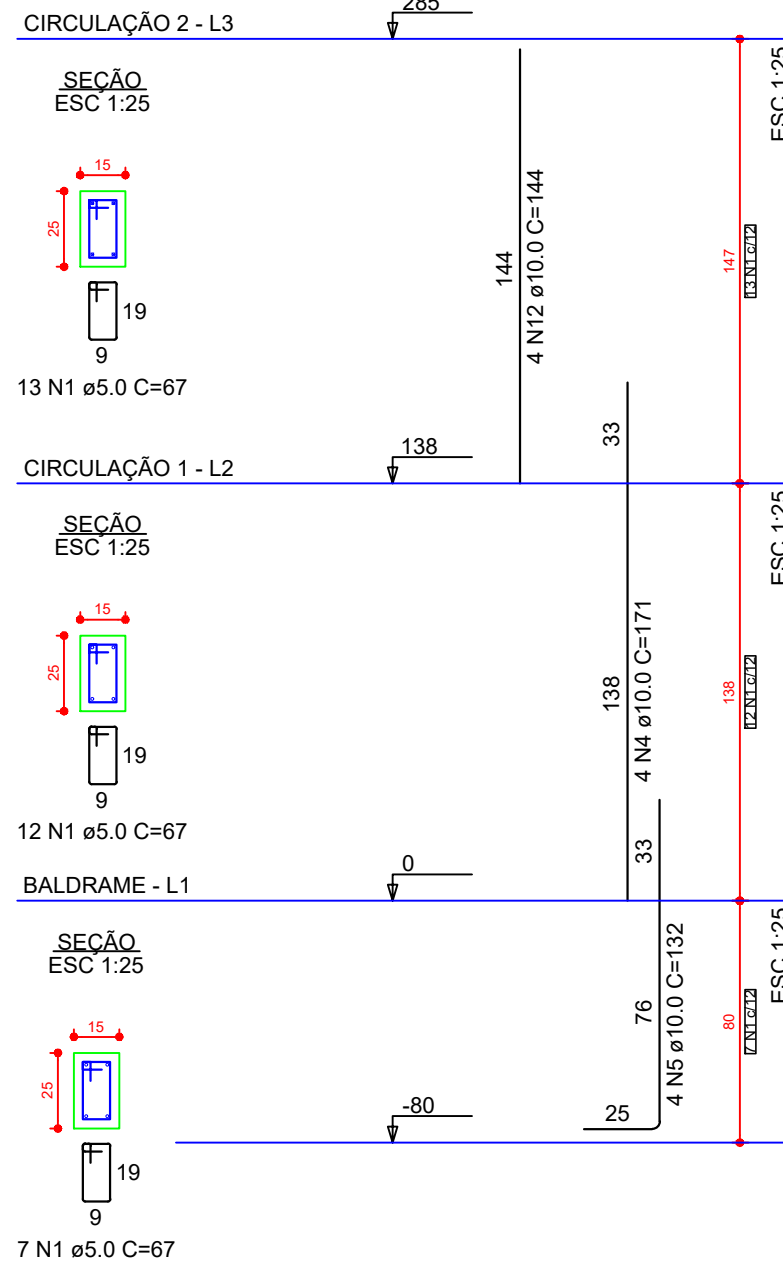

PROJETO

PROJETO ESTRUTURAL - ARQUIBANCADA 2
CABINES DE NARRAÇÃO, ARQUIBANCADA E BANCO DE RESERVA
proprietário:
PREFEITURA MUNICIPAL DE RIO AZUL
projeto e responsável técnico:
JÉSSICA ELAINE CUSTÓDIO
prancha:
16/17
PILARES

desenho: JESSICA ELAINE CUSTÓDIO
escala: 1:20 e 1:25
data: 16/05/2024