


PAVIMENTO

ESCALA 1:500



TRECHO 21: RUA FREDERICO RETZLAF

MEMORIAL DE CÁLCULO							
LOTE 21: RUA FREDERICO RETZLAF							
TRECHOS	COMP. (M)	LARGURA(M)	PAVIMENTAÇÃO(M²)	SARJETA (M²)	EIXO CARROÇAVEL (M²)	MEIO FIO (M)	MEIO FIO REBAIXADO(M)
TRECHO 01	95,76	9,00	814,03	47,81	861,84	166,06	38,53
CRUZ. 01			513,71	20,72	534,43	55,76	12,29
CRUZ. 02			413,69	19,77	433,46	61,44	17,58
TOTAL			1.741,43	88,33	1.829,73	283,26	68,40

LEGENDA

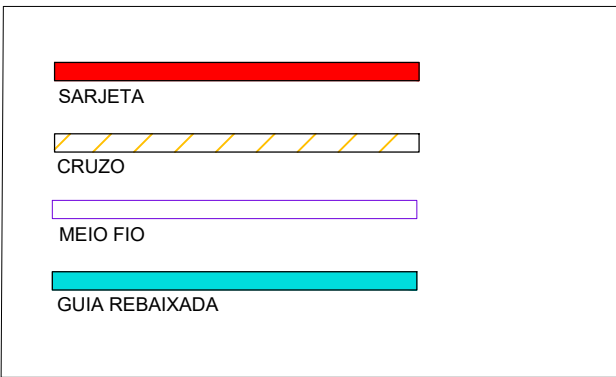

LEGENDA	
1	CBUQ (ESPESSURA 5cm)
2	PINTURA DE LIGACAO COM EMULSAO RR-2C
3	IMPRIMAÇÃO COM EAI
4	BASE COM BRITA GRADUADA (ESPESSURA 15cm)
5	REFORÇO COM RACHÃO (ESPESSURA 20cm)
6	SUB-LEITO EXISTENTE REGULARIZADO, COMPACTADO (ATÉ 20 cm)

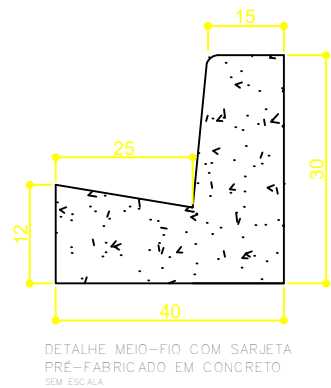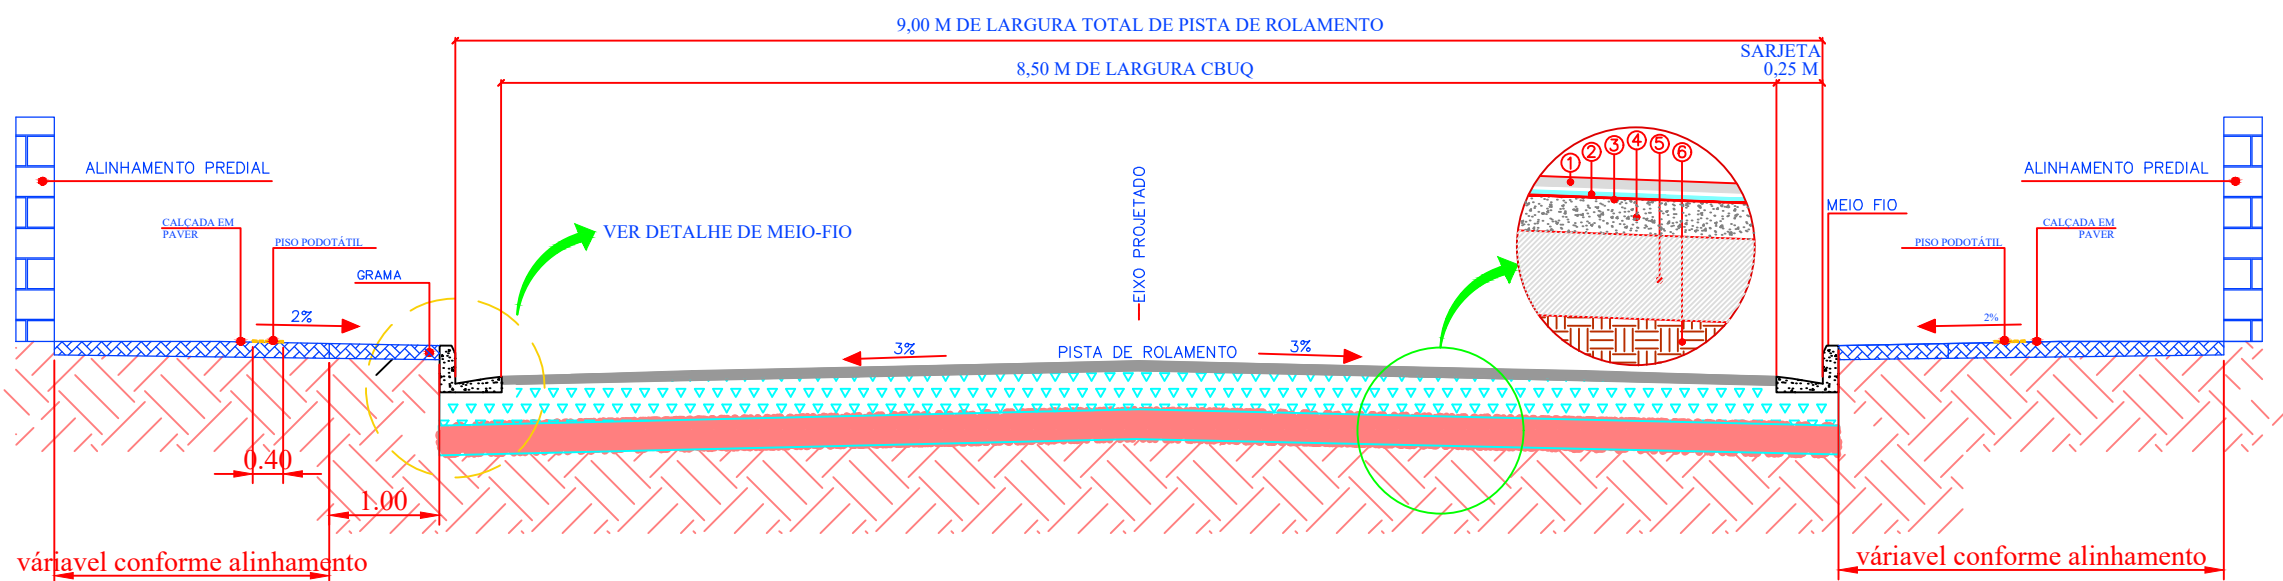

SECÇÃO TRANSVERSAL-PAVIMENTAÇÃO

SEM ESCALA

proponente:	PREFEITURA MUNICIPAL DE SÃO MATEUS DO SUL		
obra:	PROJETO DE PAVIMENTAÇÃO DE RUAS URBANAS		
local:	TRECHO 21: RUA FREDERICO RETZLAF		
	titulo	folha	escala
	PAVIMENTAÇÃO ASFÁLTICA	02	INDICADAS
	referencia	data	desenho
	PLANTA BAIXA, SEÇÃO TRANSVERSAL, DETALHE DO MEIO FIO E QUANTITATIVOS	MARÇO/2025	FERNANDA
projeto	ENGENHEIRA CIVIL: FERNANDA R. SOUZA PEDROSO CREA: 177.387/D		