

RODOVIA MÁRIO MARCONDES LOBO



EXCÔ DA RUA

CALÇADA PARA PEDESTRES

ACESSO DE PEDESTRES
EM NÍVEL CALÇADA


PLANTA BAIXA

ÁREA CONST. = 1066,36 m²
ÁREA ÚTIL = 1032,00 m²
ESCALA 1/100

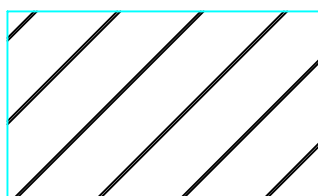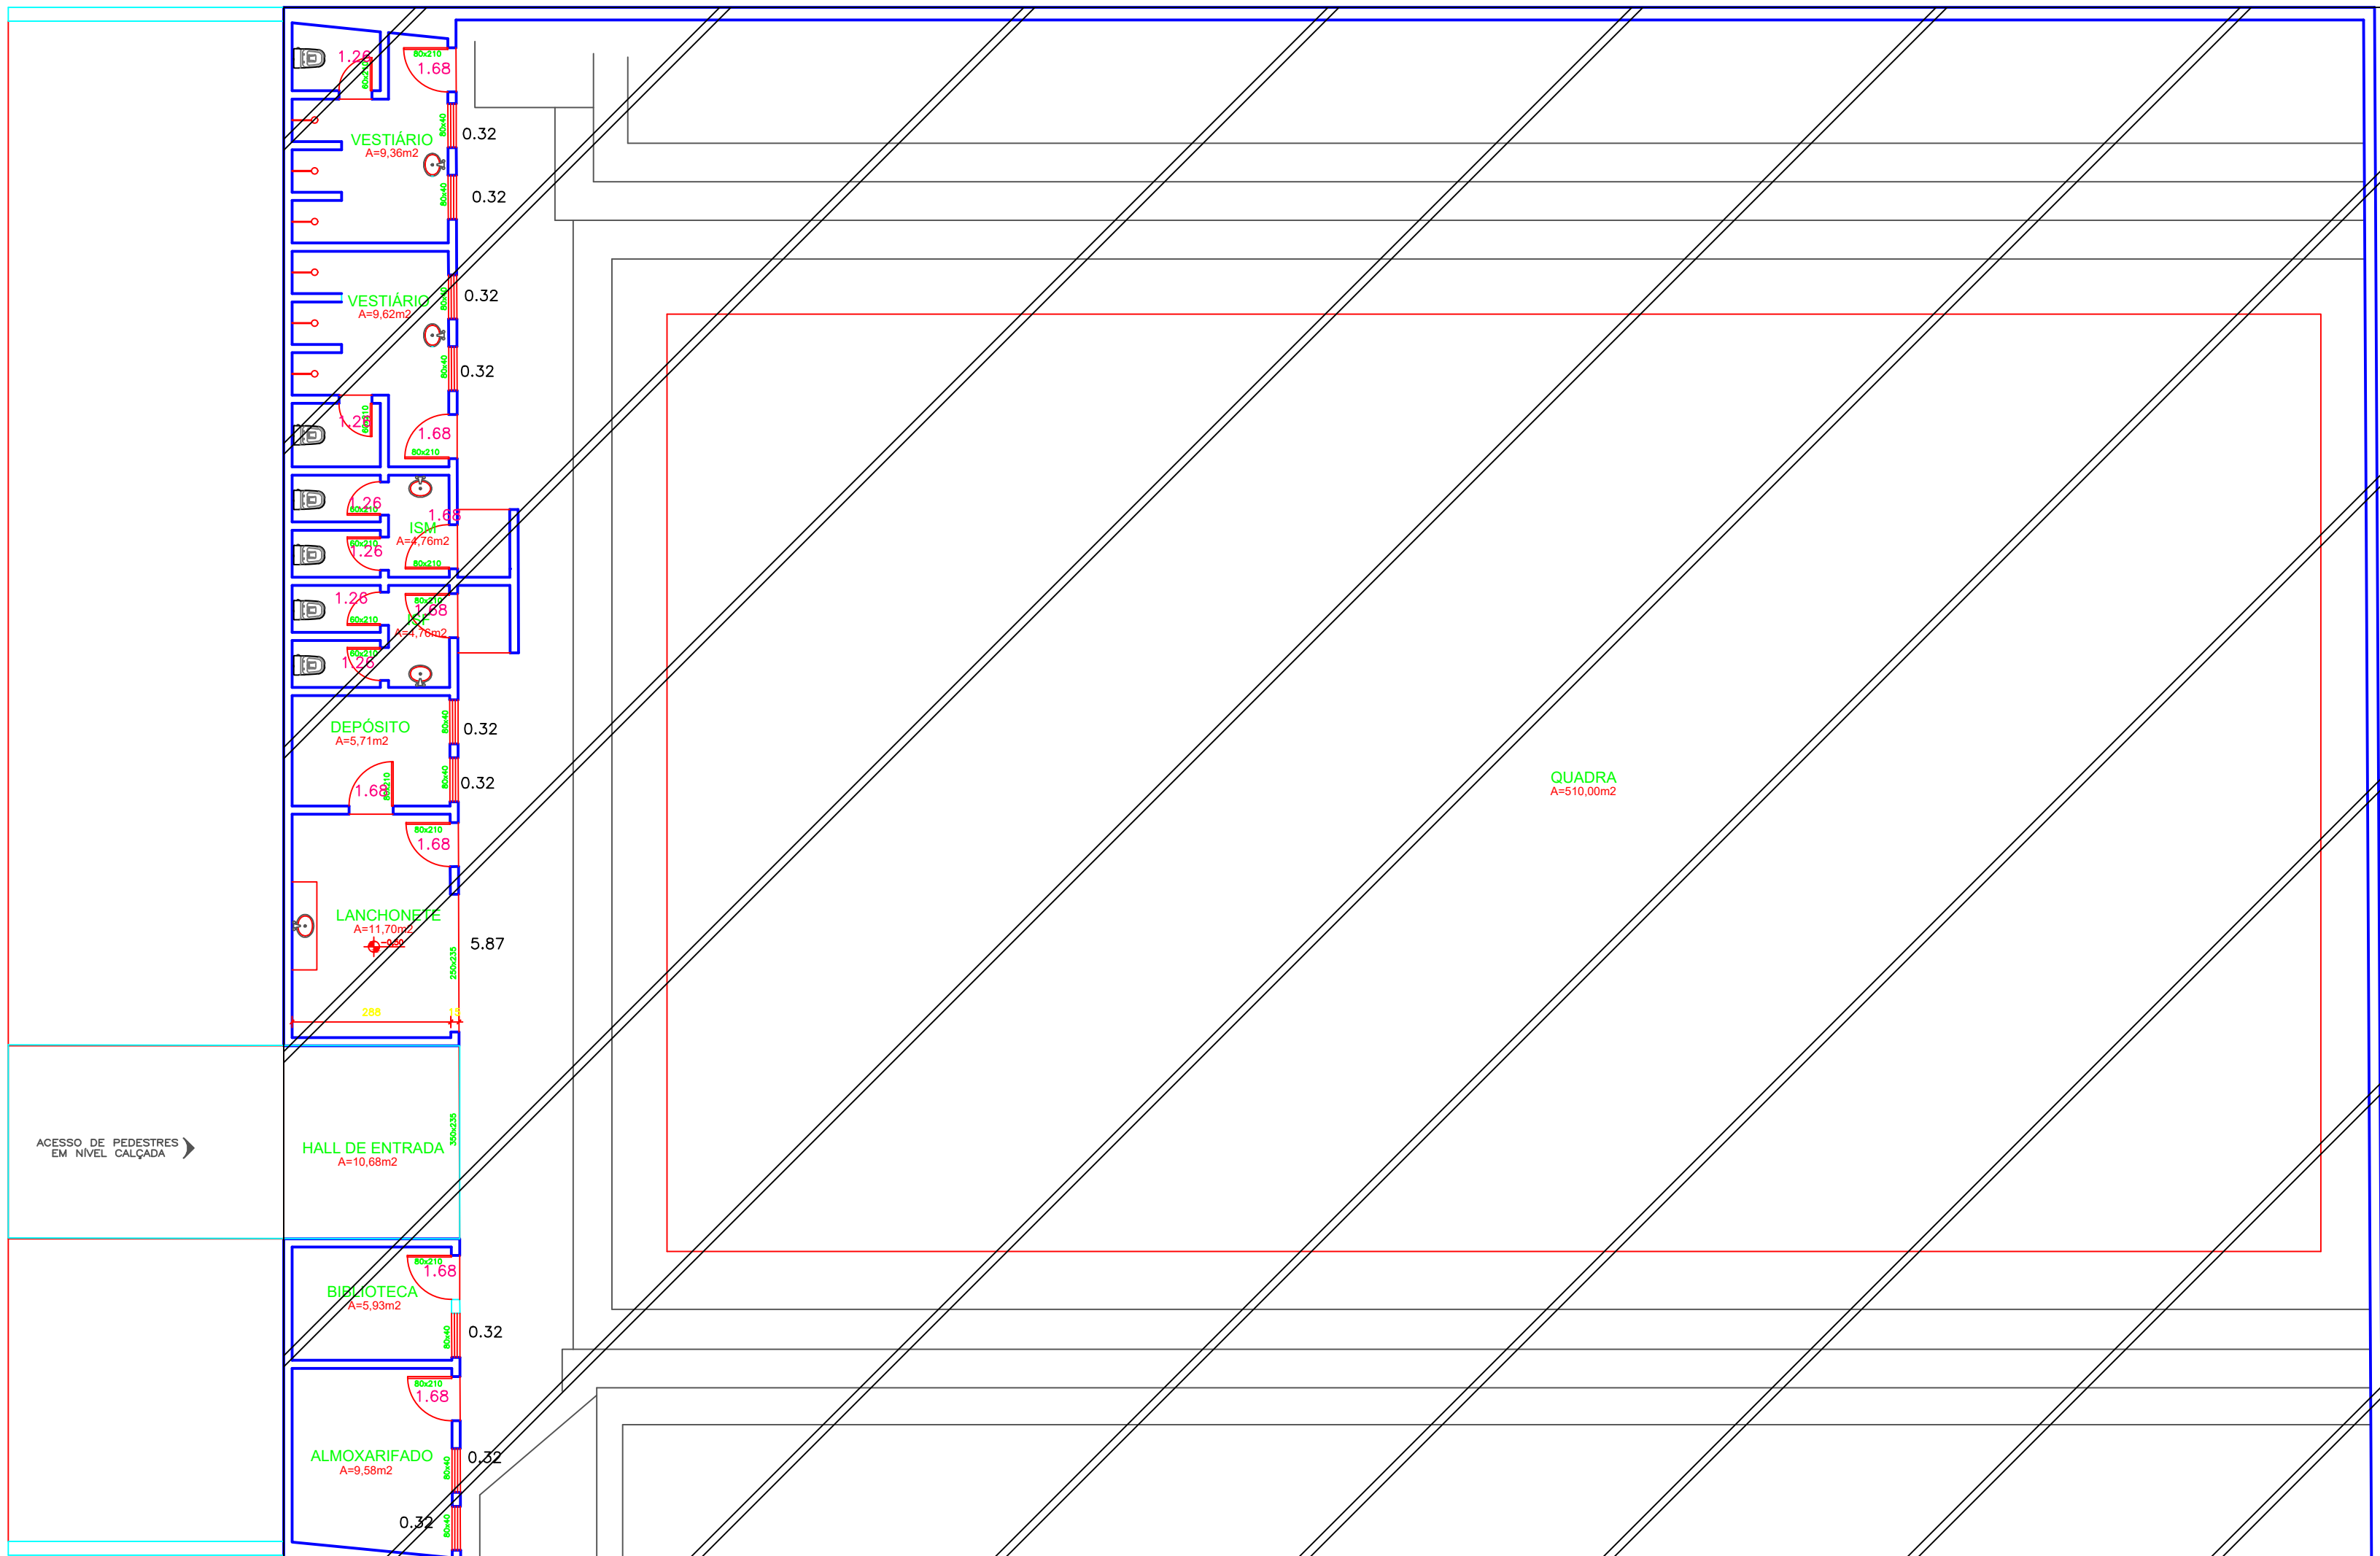

COBERTURA A RETIRAR

SITUAÇÃO ATUAL

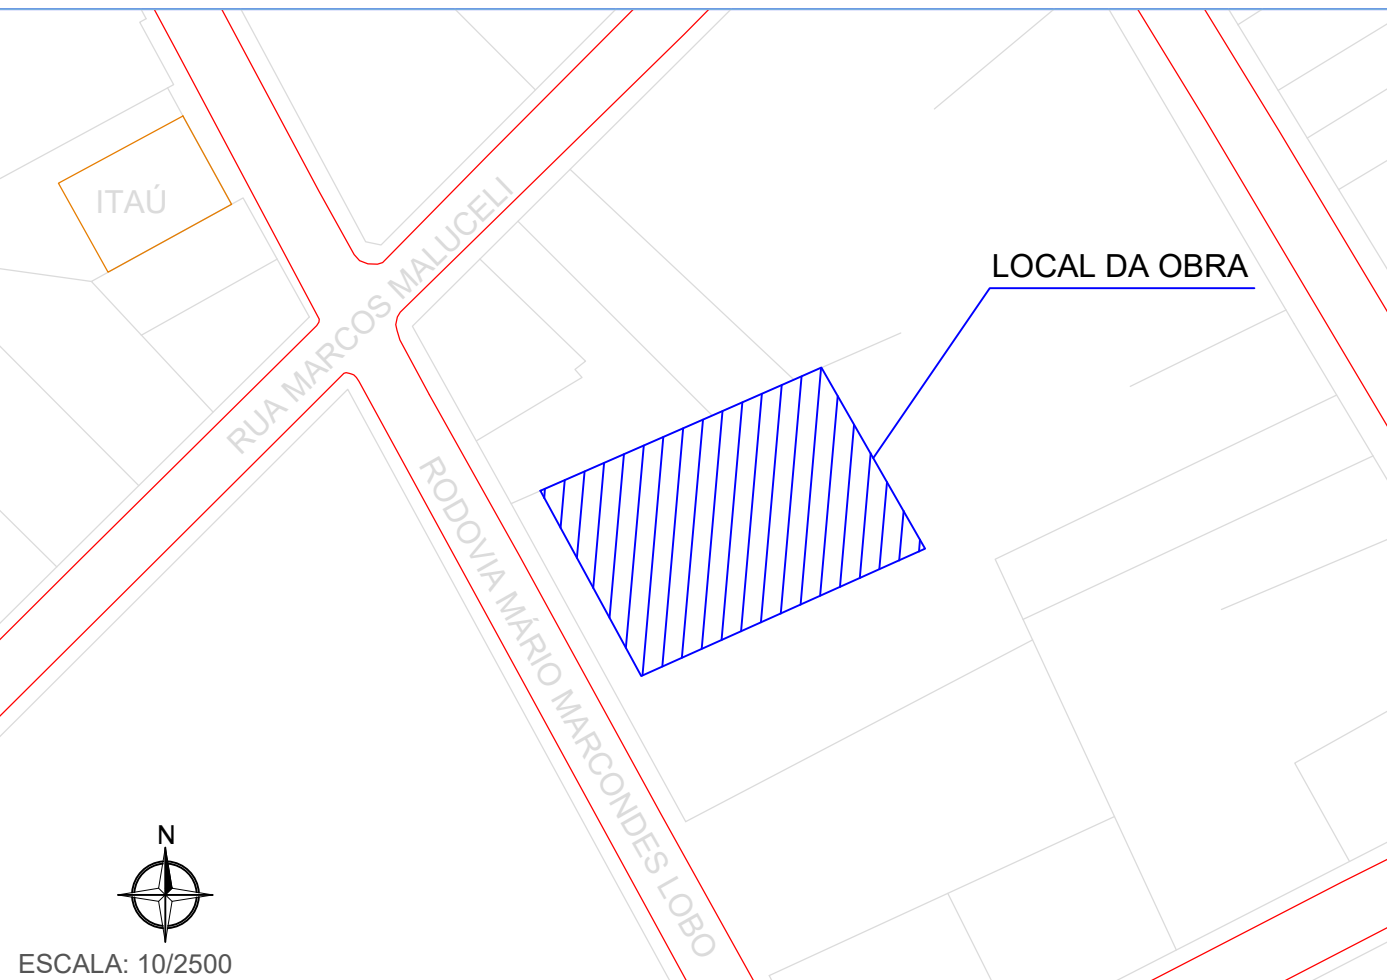

LEGENDA

- CALÇADA A SER REFEITA
- PISO PODOTÁTIL DE ALERTA
- PISO PODOTÁTIL DIRECIONAL
- ÁREA A DEMOLIR
- PAREDE A CONSTRUIR
- PAREDE EXISTENTE
- VEGETAÇÃO
 - PALMEIRA EXISTENTE - ALTO PORTE
 - PALMEIRA EXISTENTE - MÉDIO PORTE
 - ÁRVORE EXISTENTE - MÉDIO PORTE
 - ÁRVORE EXISTENTE - MÉDIO/ALTO PORTE
 - ÁRVORE EXISTENTE - MÉDIO/ALTO PORTE
 - VEGETAÇÃO DE FORRAÇÃO (A:30CM MÁX) / PERENE/ SEM A PRESENÇA DE FLOR

ESPAÇO RESERVADO PARA ANOTAÇÕES

NOTA:
O AUTOR DO PROJETO E O RESPONSÁVEL TÉCNICO SÃO RESPONSÁVEIS CIVIL E ADMINISTRATIVAMENTE PELO ATENDIMENTO DAS ESPECIFICAÇÕES CONSTANTES NA LEGISLAÇÃO MUNICIPAL, ESTADUAL E FEDERAL VIGENTE, BEM COMO NBRs TÉCNICAS E REGULAMENTOS ESPECÍFICOS CONFORME O USO DA EDIFICAÇÃO, SUJEITANDO-SE AS SANÇÕES LEGAIS DECORRENTES DE EVENTUAIS PREJUÍZOS A TERCEIROS.

PROJETO
GINÁSIO DE ESPORTE LUIZ CIRO LDO TONETTI

LOTE/QUADRA	PLANTA RODOVIA MÁRIO MARCONDES LOBO	MUNICÍPIO MORRETES/PR
ESCALA: INDICADA	ESPECIFICAÇÃO ARQUITETÔNICO	COMPLEMENTAÇÃO IMPLANTAÇÃO
DATA: 05/2026		PRANCHA 01/01
DESENHO: AND. MONTALVÃO		

PROPRIETÁRIO
PREFEITURA MUNICIPAL DE MORRETES

PREFEITO DE MORRETES
SEBASTIÃO BRINDAROLLI JUNIOR

RESP TÉCNICO
VINICIUS CARLI
ENGENHEIRO CIVIL

ASSINATURA

ASSINATURA RESPONSÁVEL TÉCNICO

CREA-PR 75.155/D