


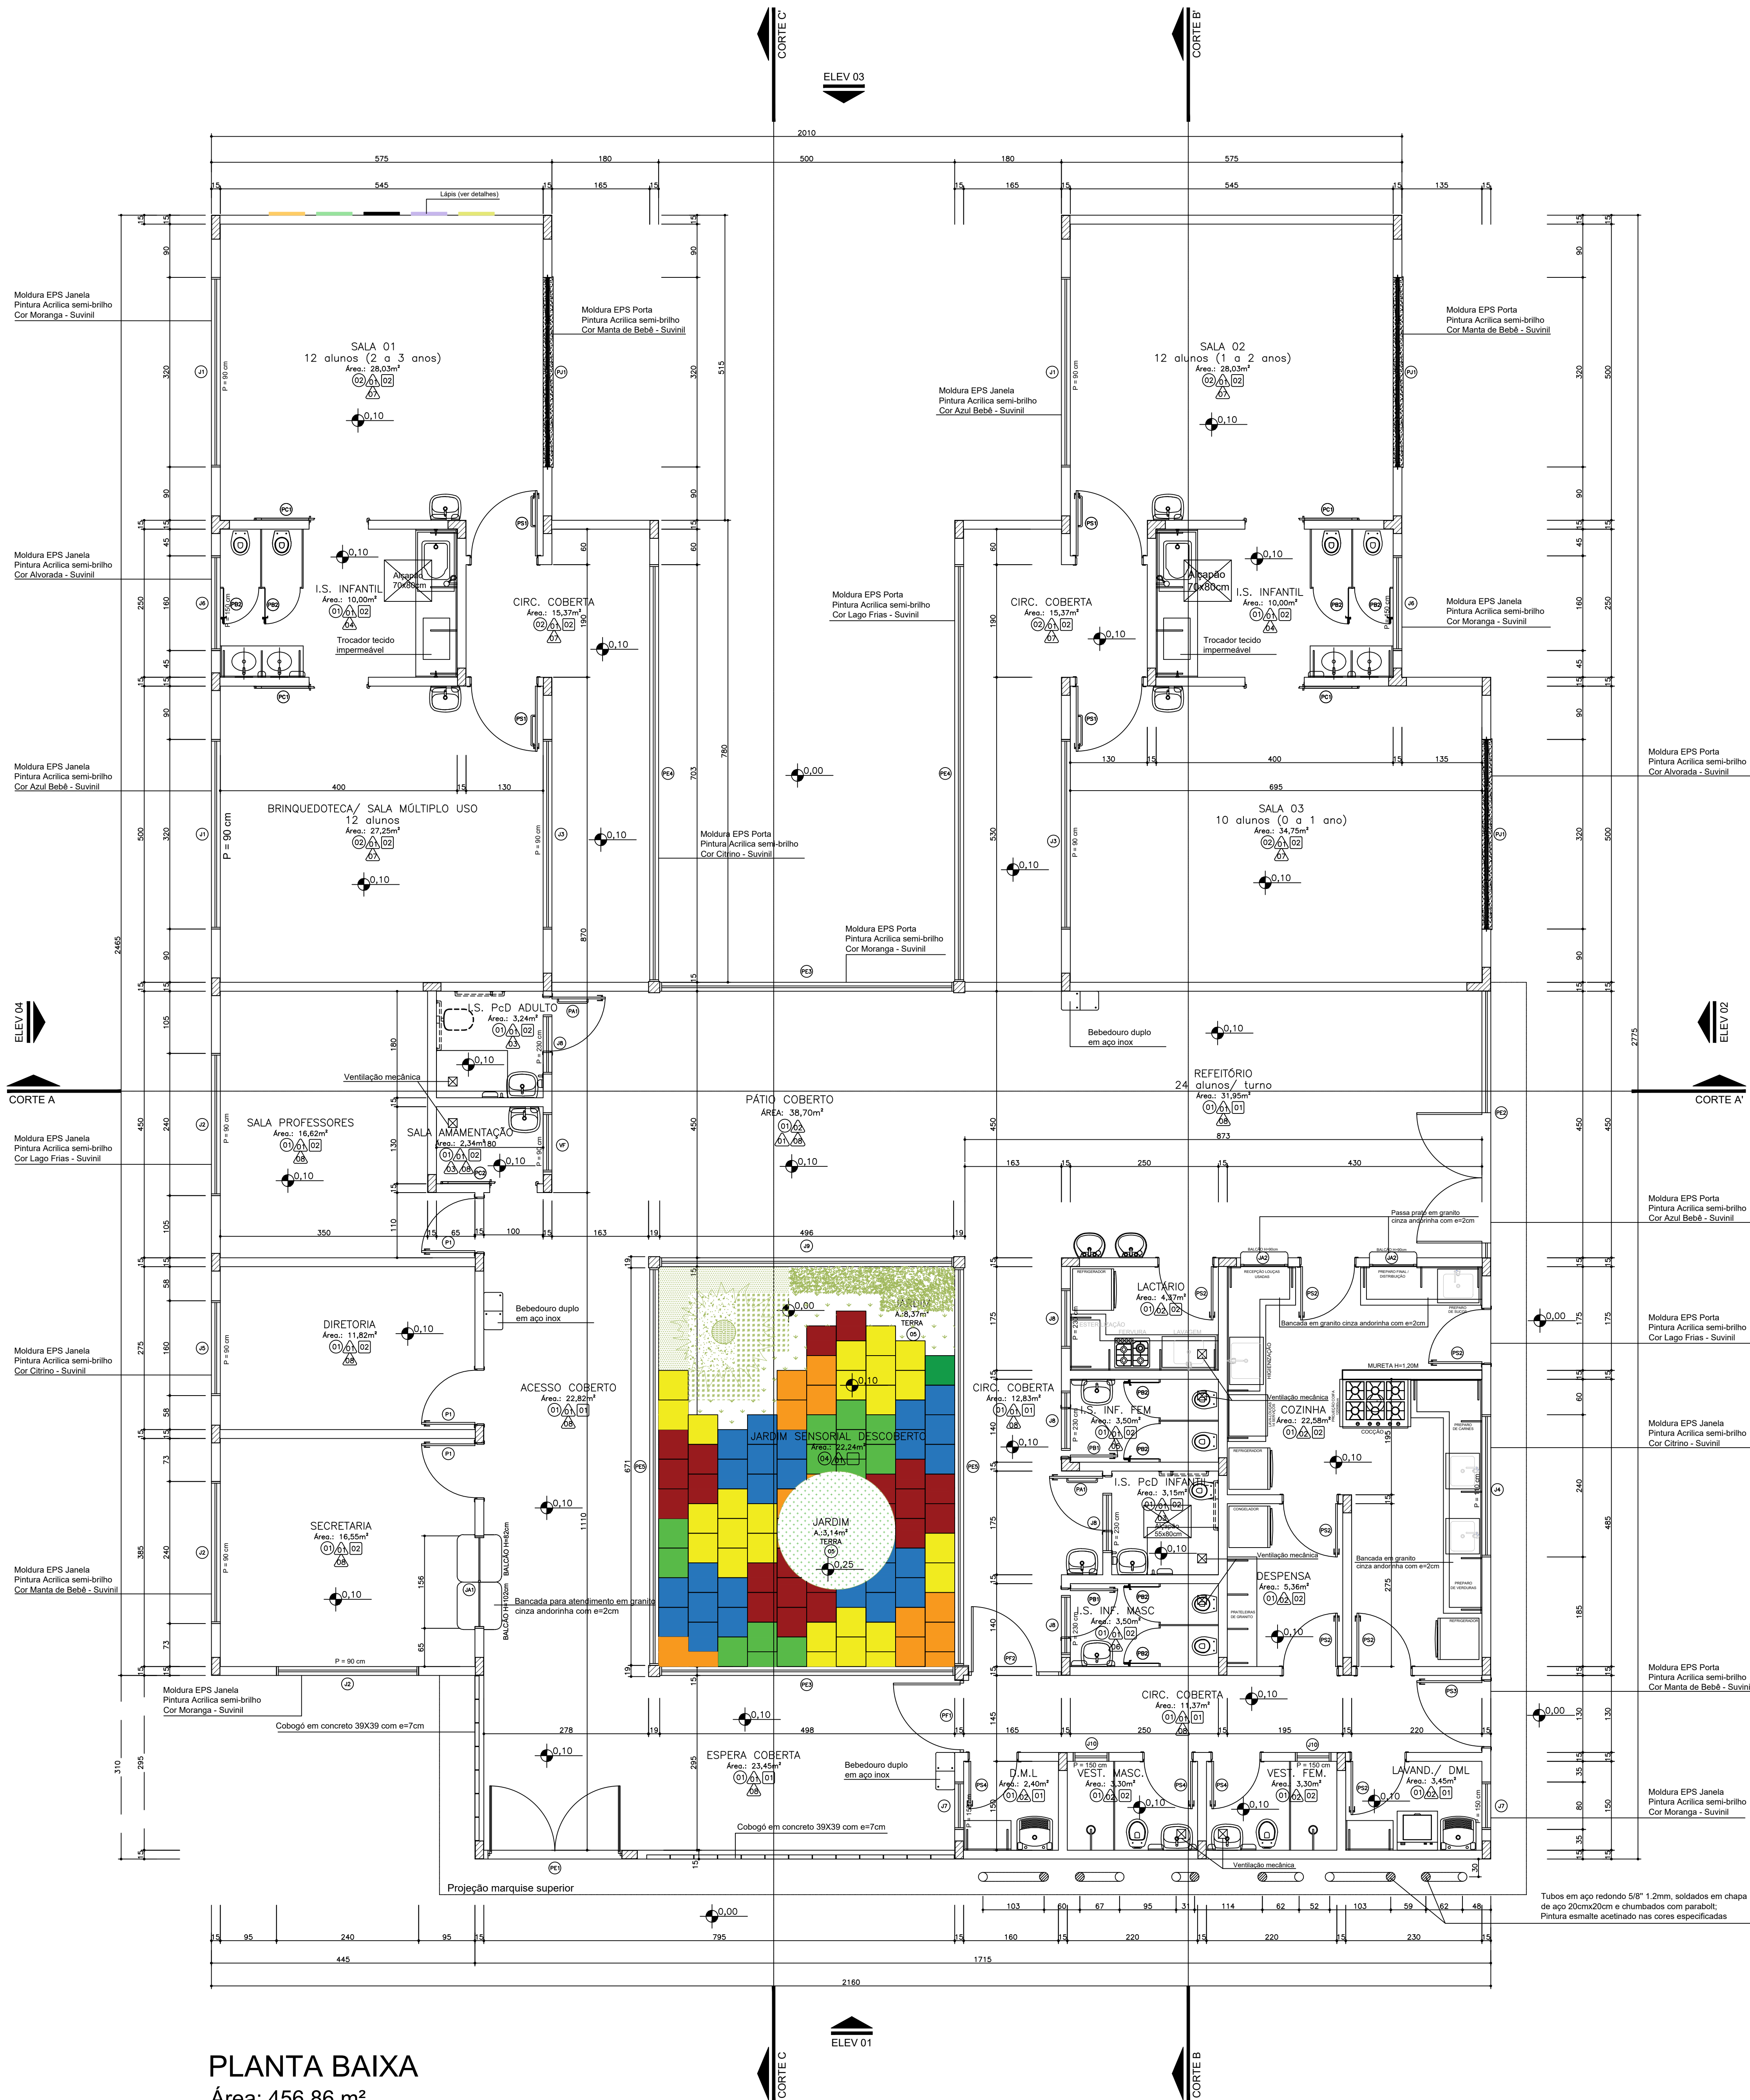

PLANTA BAIXA
Área: 456,86 m²

Escala: 1:50

ESPECIFICAÇÕES		
PISO		
COD.	LEGENDA	QUANTIDADE
01	PISO EM PORCELANATO NATURAL RETIFICADO EXTRA 60X60cm, PADRÃO CIMENTO NATURAL - TOMAR COMO REFERÊNCIA DE COR CINZA CLARO - PAGINAÇÃO CONFORME PROJETO - REJUNTE EPÓXI NA COR DO PISO	246,36 M2
02	PISO VINÍLICO EM PLACA 30X30cm, CINZA CLARO, REFERÊNCIA PAVLEX OU SIMILAR	148,80 M2
03	COLADO esp= 2 MM - PAGINAÇÃO CONFORME PROJETO, RODAPÉ DO MESMO MATERIAL H=7CM	86,46 ML
04	SOLERA EM GRANITO POLIDO CINZA ANDORINHA esp=2cm	
05	PISO DE BORRACHA PLACAS 50X50cm 15mm, ASSENTAMENTO INTERCALADO CONFORME DETALHE DE PISO	22,24 M2
06	TERRA ADUBADA PREPARADA PARA RECEBER MUDAS DE VEGETAÇÃO CONFORME DETALHAMENTO EM PROJETO	15,07 M2
07	PISO DE CONCRETO (CAIXA D'ÁGUA E TRAVAMENTO PEDRAS E PAVERS)	37,31 M2 (APROX.)
08	PAVER - BLOCO INTERTRAVADO DE CONCRETO 10x20 CM H= 6 CM - COR CINZA COM TRAVAMENTO DE PEDRA EM CONCRETO CONFORME DETALHE DE PISO	variável conforme projeto de implantação
09	PISO PODOTÁTIL DIRECIONAL DE CONCRETO PARA ÁREA EXTERNA - 25 x 25 CM - COR AMARELO	20 peças
10	PISO PODOTÁTIL ALERTA DE CONCRETO PARA ÁREA EXTERNA - 25 x 25 CM - COR VERMELHO	29 peças (cabeceira creche) 08 peças (sacos)
11	PISO PODOTÁTIL DIRECIONAL METÁLICO OU DE BORRACHA ANTIDERRAPANTE AUTODESENVOLVIDO PARA ÁREA INTERNA - 25 x 25 CM - COR BRANCO PARA OPÇÃO DE BORRACHA OU COR NATURAL PARA OPÇÃO METÁLICA	113 peças
12	PISO PODOTÁTIL DIRECIONAL METÁLICO OU DE BORRACHA ANTIDERRAPANTE AUTODESENVOLVIDO PARA ÁREA INTERNA - 25 x 25 CM - COR AZUL PARA OPÇÃO DE BORRACHA OU COR NATURAL PARA OPÇÃO METÁLICA	57 peças

NOTAS

- NOS AMBIENTES INTERNOS ONDE HOUVER TUBULAÇÃO DE DESOIDA DE ÁGUAS PLUVIAIS (AP) DEVE-SE EXECUTAR EMBONECAMENTO DE 15X15 CM COM PAREDE EM CESSO ACERTONADO
- A ÁREA DE ACESSO DEVE TER PISO PODOTÁTIL CONFORME DETALHE DE PISO.
- (CANT. PVC) - NAS QUINAS DAS PAREDES FIXAR CANTONERAS DE PVC EM "L" DE 3 CM - COR BRANCO ATÉ H= 150 CM
- O PISO TÁTIL DA PARTE INTERNA DEVE SER AUTODESENVOLVIDO, COLADO SOBRE O PISO DE PORCELANATO, PODENDO SER NA OPÇÃO METÁLICA OU EMBORRACHADA

PAREDE

- REF. PINTURA EM TINTA ACRÍLICA, COR REFERÊNCIA BRANCO GELDO, SUAVIL OU SIMILAR
- REVESTIMENTO PORCELANATO 30X60cm, BRANCO ACETINADO INSTALADO HORIZONTALMENTE, REFERÊNCIA PORTOBELLO OU SIMILAR - ASSENTADO ATÉ O TETO
- REVESTIMENTO PORCELANATO 30X60cm, BRANCO ACETINADO INSTALADO HORIZONTALMENTE, REFERÊNCIA PORTOBELLO OU SIMILAR - ASSENTADO ATÉ A COTA 180cm; PARA EM CERÂMICA 10X10cm, AMARELO CLARO, REFERÊNCIA ELIZABETH - ASSENTADO NA COTA 180cm; PINTURA EM TINTA ACRÍLICA, COR REFERÊNCIA BRANCO GELDO, SUAVIL OU SIMILAR - PINTURA DA COTA 190cm ATÉ O TETO
- REVESTIMENTO PORCELANATO 30X60cm, BRANCO ACETINADO INSTALADO HORIZONTALMENTE, REFERÊNCIA PORTOBELLO OU SIMILAR - ASSENTADO ATÉ A COTA 180cm; PARA EM CERÂMICA 10X10cm, VERDE CLARO, REFERÊNCIA ELIZABETH - ASSENTADO NA COTA 180cm; PINTURA EM TINTA ACRÍLICA, COR REFERÊNCIA BRANCO GELDO, SUAVIL OU SIMILAR - PINTURA DA COTA 190cm ATÉ O TETO
- REVESTIMENTO PORCELANATO 30X60cm, BRANCO ACETINADO INSTALADO HORIZONTALMENTE, REFERÊNCIA PORTOBELLO OU SIMILAR - ASSENTADO ATÉ A COTA 180cm; PARA EM CERÂMICA 10X10cm, AZUL CLARO, REFERÊNCIA ELIZABETH - ASSENTADO NA COTA 180cm; PINTURA EM TINTA ACRÍLICA, COR REFERÊNCIA BRANCO GELDO, SUAVIL OU SIMILAR - PINTURA DA COTA 190cm ATÉ O TETO
- RODAPÉ EM VINÍLICO MESMO PADRÃO DO PISO VINÍLICO, H= 7 CM, REFERÊNCIA PAVLEX OU SIMILAR
- RODAPÉ EM PORCELANATO MESMO PADRÃO DO PISO PORCELANATO, H= 7 CM, REFERÊNCIA PORTOBELLO OU SIMILAR
- OBS: - NA PINTURA INTERNA APLICAR FUNDO SELADOR ACRÍLICO EM PAREDES - 1 DEMÃO
- NA PINTURA EXTERNA APLICAR FUNDO SELADOR ACRÍLICO EM PAREDES - 1 DEMÃO
- CHAPISCO E EMBOÇO EM MASSA ÚNICA, APLICAÇÃO E LIXAMENTO DE MASSA ACRÍLICA EM PAREDES, 2 DEMÃOS

TETO

- REF. LAJE COM PINTURA EM TINTA ACRÍLICA, COR REFERÊNCIA BRANCO GELDO, SUAVIL OU SIMILAR, TETO COM EMBOSSAMENTO
- 01 LAJE COM PINTURA EM TINTA ACRÍLICA, COR REFERÊNCIA BRANCO GELDO, SUAVIL OU SIMILAR, TETO COM EMBOSSAMENTO
- 02 FORRO EM GESSO, EMBOSSAMENTO E PINTURA EM TINTA ACRÍLICA, COR REFERÊNCIA BRANCO GELDO, SUAVIL OU SIMILAR

OBSERVAÇÃO: O PROJETO APRESENTADO REFLETE A EDCIFICAÇÃO DO PROGRAMA INFÂNCIA FELIZ PARANÁ - CRIEHE - PROJETO DE AUTORIA E RESPONSABILIDADE DAS ARQUITETAS EDNAURA GARCIA, CAU 433.929-2 E ISaura MARQUES DE SOUZA, CAU 433.929-2, E DE SEUS REVISORES E REVISORAS: EYRENE MARIA CÔRTEZ E VIVIANE CÔRTEZ. A RESPONSABILIDADE SOBRE A IMPLANTAÇÃO DO PROJETO PERTENCE APENAS ÀS ARQUITETAS RESPONSÁVEIS.

GOVERNO DO ESTADO DO PARANÁ
SECRETARIA DO DESENVOLVIMENTO SOCIAL E FAMÍLIA
PROGRAMA INFÂNCIA FELIZ
NÚCLEO TÉCNICO DE ARQUITETURA

PROPRIETÁRIO:	ESTADO DO PARANÁ	MUNICÍPIO:	
SECRETARIA DO DESENVOLVIMENTO SOCIAL E FAMÍLIA:		ÁREA:	
OBJETO:	EDIFICAÇÃO PÚBLICA EM ALVENARIA	ÁREA EDIFICADA:	456,86m²
LOCAL:	RUA GERALDO LAURINDO DA SILVA, S/N, DISTRITO LAVRADA	TIPO:	CONSTRUÇÃO
AUTORES DO PROJETO PADRÃO REGISTRO PROF:	ARQUITETÔNICO		
ARQ. ADRIANA GARCIA, CAU 433.929-2			
ARQ. ISaura MARQUES DE SOUZA, CAU 433.929-2			
PREFEITURA MUNICIPAL DE PINHAÃO			
CH. 16.107.171001-3			
JOSÉ MANUEL DE CARVALHO			
ENGENHEIRO CIVIL - CREATR 19.3380			
ARQUITETO			
DESENHO:	ARQ		
DATA:	JANEIRO 2021		
REVISÃO:	INDICAÇÃO		
ARQUITETO	CH. 26.307.302.302		

ARQ 01 20