


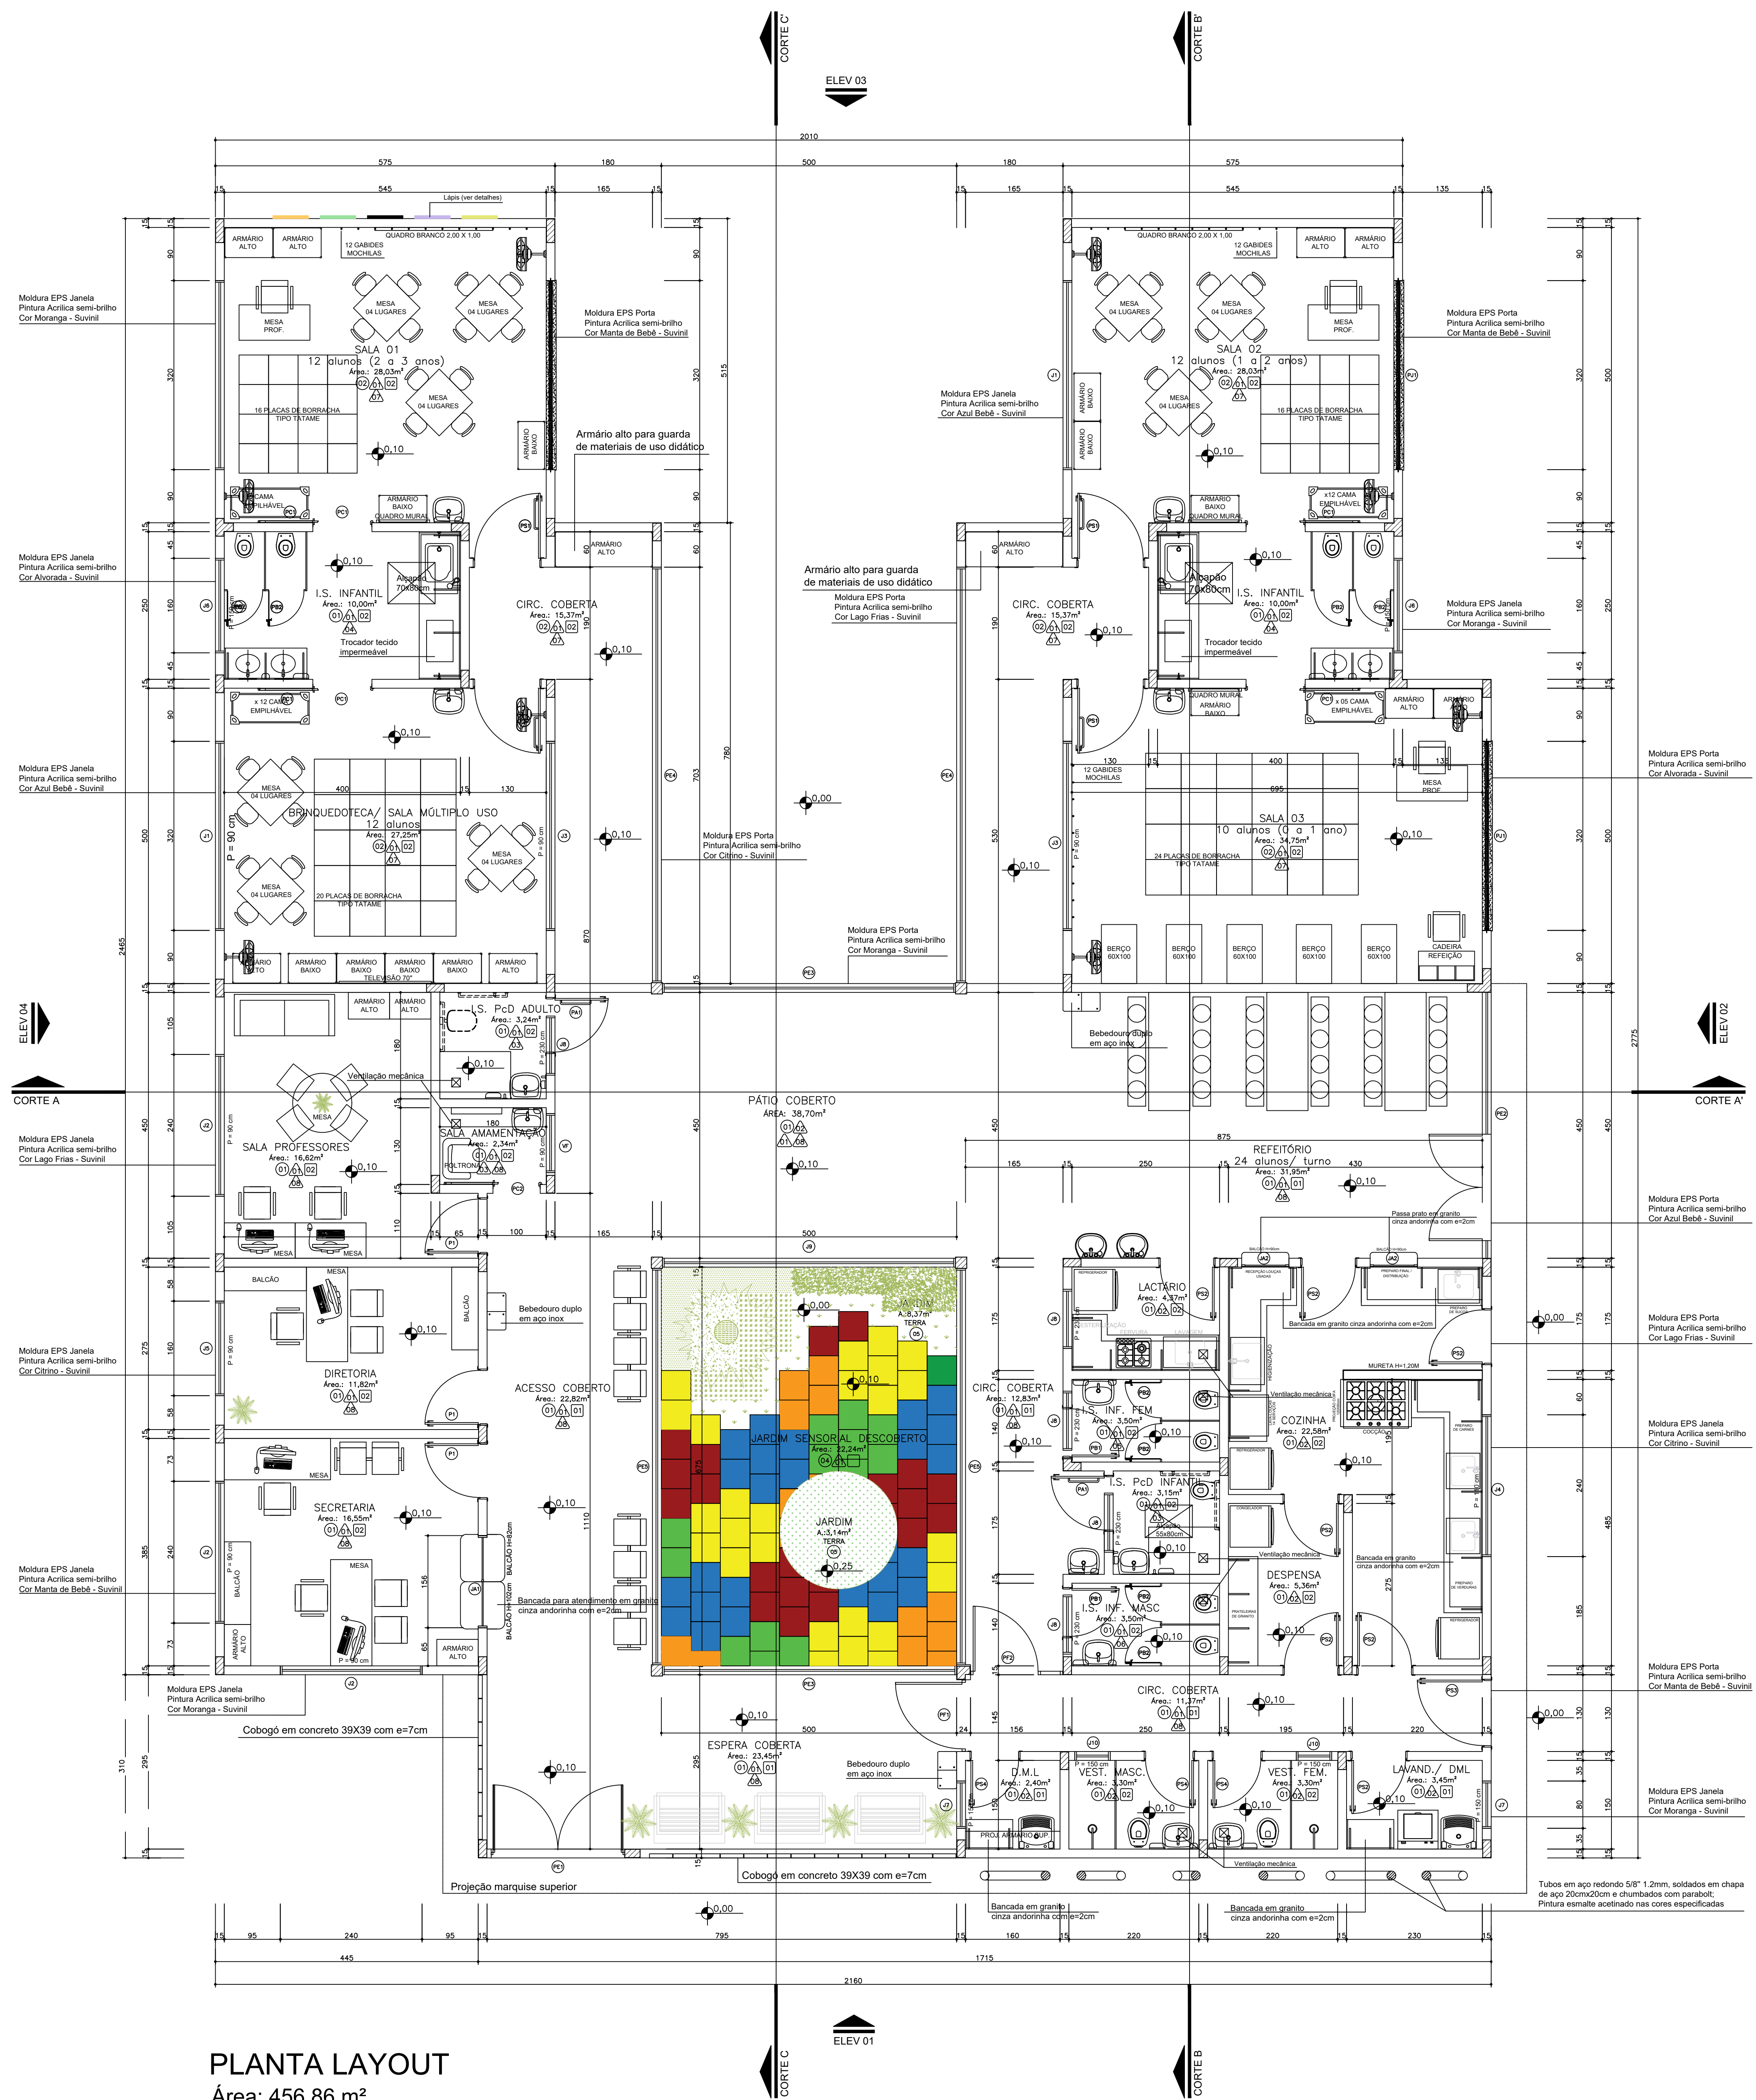

PLANTA LAYOUT
Área: 456,86 m²

Escala: 1:50

ESPECIFICAÇÕES			
PISO			
COD.	LEGENDA	DESCRIÇÃO	QUANTIDADE
01		PISO EM PORCELANATO NATURAL, RETIFICADO EXTRA, 60x60cm, PADRÃO CIMENTO NATURAL - TOMAR COMO REFERÊNCIA DE COR CINZA CLARO - PAGINAÇÃO CONFORME PROJETO - REJANTE EPÓXI NA COR DO PISO	246,38 M2
02		PISO VINILICO EM PLACA, 30,5x30,5cm, CINZA CLARO, REFERÊNCIA PAVIFLEX OU SIMILAR	148,80 M2
03		COLADO esp.= 2 MM - PAGINAÇÃO CONFORME PROJETO, RODAPÉ DO MESMO MATERIAL, H=7CM	86,46 ML
04		PISO DE BORRACHA PLACAS 60x50cm 15mm, ASSENTAMENTO INTERCALADO CONFORME DETALHE DE PISO	22,24 M2
05		TERRA ADUBADA PREPARADA PARA RECEBER MUDAS DE VEGETAÇÃO CONFORME DETALHAMENTO EM PROJETO	15,07 M2
06		PISO DE CONCRETO (CAIXA D'ÁGUA E TRAVAMENTO PEDRAS E PAVERS)	37,31 M2 (APROX.)
07		PAVER - BLOCO INTERTRAVADO DE CONCRETO 10x20 CM H= 6 CM - COR CINZA COM TRAVAMENTO DE PÓSSUA DA CONCRETO CONFORME DETALHE	serviço conforme projeto de impermeabilização
08		PISO PODOTÁTIL, DIRECIONAL DE CONCRETO PARA ÁREA EXTERNA - 25 x 25 CM - COR AMARELO	20 peças
09		PISO PODOTÁTIL, ALERTA DE CONCRETO PARA ÁREA EXTERNA - 25 x 25 CM - COR VERMELHO	29 peças (acesso crotche) 08 peças (bico)
10		PISO PODOTÁTIL, DIRECIONAL METALICO OU DE BORRACHA ANTIDERRAPANTE AUTODESEJO PARA ÁREA INTERNA - 25 x 25 CM - COR BRANCO PARA OPÇÃO DE BORRACHA OU COR NATURAL PARA OPÇÃO METALICA	113 peças
11		PISO PODOTÁTIL, DIRECIONAL METALICO OU DE BORRACHA ANTIDERRAPANTE AUTODESEJO PARA ÁREA INTERNA - 25 x 25 CM - COR AZUL PARA OPÇÃO DE BORRACHA OU COR NATURAL PARA OPÇÃO METALICA	37 peças

- NOTAS
1. NOS AMBIENTES INTERNOS ONDE HOUVER TUBULAÇÃO DE DESIDA DE ÁGUAS PLUVIAIS (AP) DEVE-SE EXECUTAR EMBONECAMENTO DE 15X15 CM COM PAREDE EM GESSO ACOTADO
 2. A ÁREA DE ACESSO DEVE TER PISO PODOTÁTIL, CONFORME DETALHE DE PISO.
 3. (CONT. PVC) - NAS QUINAS DAS PAREDES FIXAR CANTONEIRAS DE PVC EM 7" DE 3 CM - COR BRANCO ATÉ H= 150 CM
 4. O PISO TATIL DA PARTE INTERNA DEVE SER AUTODESEJO, COLADO SOBRE O PISO DE PORCELANATO, PODENDO SER NA OPÇÃO METALICA OU EMBORRACHADA

PAREDE	
REF.	ESPECIFICAÇÃO
01	PINTURA EM TINTA ACRILICA, COR REFERÊNCIA BRANCO GELCO, SUVINIL OU SIMILAR
02	REVESTIMENTO PORCELANATO 30x60cm, BRANCO ACETINADO INSTALADO HORIZONTALMENTE, REFERÊNCIA PORTOBELLO OU SIMILAR - ASSENTADO ATÉ O TETO
03	REVESTIMENTO PORCELANATO 30x60cm, BRANCO ACETINADO INSTALADO HORIZONTALMENTE, REFERÊNCIA PORTOBELLO OU SIMILAR - ASSENTADO ATÉ A COTA 180cm, FAIXA EM CERÂMICA 10X10cm, AMARELO CLARO, REFERÊNCIA ELIZABETH - ASSENTADO NA COTA 180cm, PINTURA EM TINTA ACRILICA, COR REFERÊNCIA BRANCO GELCO, SUVINIL OU SIMILAR - PINTURA DA COTA 190cm ATÉ O TETO
04	REVESTIMENTO PORCELANATO 30x60cm, BRANCO ACETINADO INSTALADO HORIZONTALMENTE, REFERÊNCIA PORTOBELLO OU SIMILAR - ASSENTADO ATÉ A COTA 180cm, FAIXA EM CERÂMICA 10X10cm, VERDE CLARO, REFERÊNCIA ELIZABETH - ASSENTADO NA COTA 180cm, PINTURA EM TINTA ACRILICA, COR REFERÊNCIA BRANCO GELCO, SUVINIL OU SIMILAR - PINTURA DA COTA 190cm ATÉ O TETO
05	REVESTIMENTO PORCELANATO 30x60cm, BRANCO ACETINADO INSTALADO HORIZONTALMENTE, REFERÊNCIA PORTOBELLO OU SIMILAR - ASSENTADO ATÉ A COTA 180cm, FAIXA EM CERÂMICA 10X10cm, VERMELHO, REFERÊNCIA ELIZABETH - ASSENTADO NA COTA 180cm, PINTURA EM TINTA ACRILICA, COR REFERÊNCIA BRANCO GELCO, SUVINIL OU SIMILAR - PINTURA DA COTA 190cm ATÉ O TETO
06	REVESTIMENTO PORCELANATO 30x60cm, BRANCO ACETINADO INSTALADO HORIZONTALMENTE, REFERÊNCIA PORTOBELLO OU SIMILAR - ASSENTADO ATÉ A COTA 180cm, FAIXA EM CERÂMICA 10X10cm, AZUL CLARO, REFERÊNCIA ELIZABETH - ASSENTADO NA COTA 180cm, PINTURA EM TINTA ACRILICA, COR REFERÊNCIA BRANCO GELCO, SUVINIL OU SIMILAR - PINTURA DA COTA 190cm ATÉ O TETO
07	RODAPÊ EM VINILICO MESMO PADRÃO DO PISO VINILICO, H= 7 CM, REFERÊNCIA PAVIFLEX OU SIMILAR
08	RODAPÊ EM PORCELANATO MESMO PADRÃO DO PISO PORCELANATO, H= 7 CM, REFERÊNCIA PORTOBELLO OU SIMILAR
09	NA PINTURA INTERNA APLICAR FUNDO SELADOR ACRILICO EM PAREDES - 1 DEMÃO
10	CHAPISCO E EMBOÇO EM MASSA ÚNICA, APLICAÇÃO E LIXAMENTO DE MASSA CORRIDA EM PAREDES, 2 DEMÃOS
11	NA PINTURA EXTERNA APLICAR FUNDO SELADOR ACRILICO EM PAREDES - 1 DEMÃO
12	CHAPISCO E EMBOÇO EM MASSA ÚNICA, APLICAÇÃO E LIXAMENTO DE MASSA ACRILICA EM PAREDES, 2 DEMÃOS

TETO	
REF.	ESPECIFICAÇÃO
01	LAJE COM PINTURA EM TINTA ACRILICA, COR REFERÊNCIA BRANCO GELCO, SUVINIL OU SIMILAR, TETO COM EMBASSAMENTO
02	FORRO EM GESSO, EMBASSAMENTO E PINTURA EM TINTA ACRILICA, COR REFERÊNCIA BRANCO GELCO, SUVINIL OU SIMILAR

OBSERVAÇÃO
O PROJETO APRESENTADO REFLETE A EDIFICAÇÃO DO PROGRAMA INFÂNCIA FELIZ PARANÁ. CRIE-SE PROJETO DE AUTORIA E RESPONSABILIDADE DAS ARQUITETAS ADRIANA GARCIA, CAU 443.923-0 E ISaura MARQUES DE SOUZA, CAU 42.809-2, E DE SEUS REVISORES E ELABORADORES. CRIE-SE A VOLTADA PARA O PROJETO. O PROJETO NÃO É RESPONSÁVEL SOBRE A IMPLANTAÇÃO DO PROJETO.

GOVERNO DO ESTADO DO PARANÁ SECRETARIA DO DESENVOLVIMENTO SOCIAL E FAMÍLIA PROGRAMA INFÂNCIA FELIZ NÚCLEO TÉCNICO DE ARQUITETURA	
PROPRIETÁRIO: SECRETARIA DO DESENVOLVIMENTO SOCIAL E FAMÍLIA	MUNICÍPIO: CURITIBA
OBRA: PROJETO PADRÃO CHAPISCO	ÁREA EDIFICADA: 456,86m²
OBJETO: EDIFICAÇÃO PÚBLICA EM ALVENARIA	TIPO: CONSTRUÇÃO
LOCAL: RUA GERALDO LAURINDO DA SILVA, S/N, DISTRITO LARANJEIRA	PROJETO ARQUITETÔNICO
AUTORES DO PROJETO PADRÃO: REGISTRO PROF: ARQ. ADRIANA GARCIA, CAU 443.923-0 ARQ. ISaura MARQUES DE SOUZA, CAU 42.809-2	PROJETO ARQUITETÔNICO PLANTA BAIXA - LAYOUT
PREFEITURA MUNICIPAL DE PINHAÃO CNPJ 16.167.171/0001-04	DESENHO: JANEIRO 2021
JOSE MANUEL DE CARVALHO ENGENHEIRO CIVIL - CREA 19.388/0	INDICAÇÃO: Criação 20.000.000.000