



DET. PINTURA PISO 01
PLANTA BAIXA
ESCALA 1:25

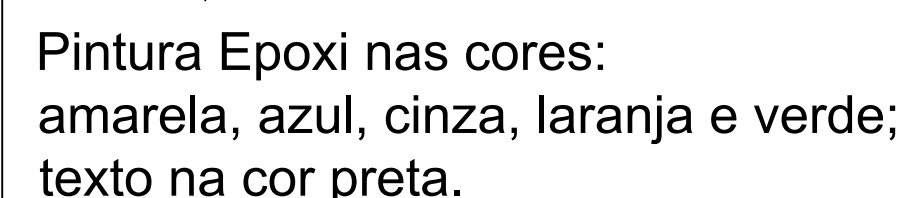

DET. PINTURA PISO 02
PLANTA BAIXA
ESCALA 1:25



* DIMENSÃO LINEAR DO GRADIL: 30,00 metros

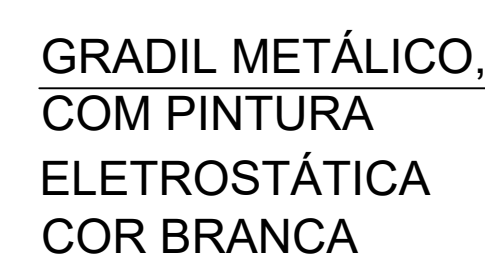[illegible]