

A AUTORIA, DESTE PROJETO E SEUS DOCUMENTOS COMPLEMENTARES, PERTENCEM A PROTEC ENGENHARIA E COMERCIO LTDA E ESTAO PROTEGIDOS POR DIREITO AUTOMATICO DE AUTOR E DIREITO DO DOUTOR. NESTE PROJETO, SE RESERVA PARA A RESPONSABILIDADE TECNICA E PROPRIETARIO DESCRITOS NO SELO.

ESTE DESENHO E DE PROPRIEDADE DE PREFEITURA MUNICIPAL DE SAPOPEMA E FORNECIDO COM OBJETIVO ESTRITAMENTE CONFIDENCIAL E NAO DEVE SER DIVULGADO PARA TERCEIROS, REPRODUZIDO OU USADO COM PROPOSITOS DE FABRICACAO SEM A PERMISSAO DA PREFEITURA MUNICIPAL DE SAPOPEMA.

PROJETO DE PAVIMENTAÇÃO







CORTE
ESC:1:50

LEGENDA

- LAJOTA À EXECUTAR
- LAJOTA DETALHES À EXECUTAR
- CALÇADA À EXECUTAR

PLANTA BAIXA
ESCALA 1/500

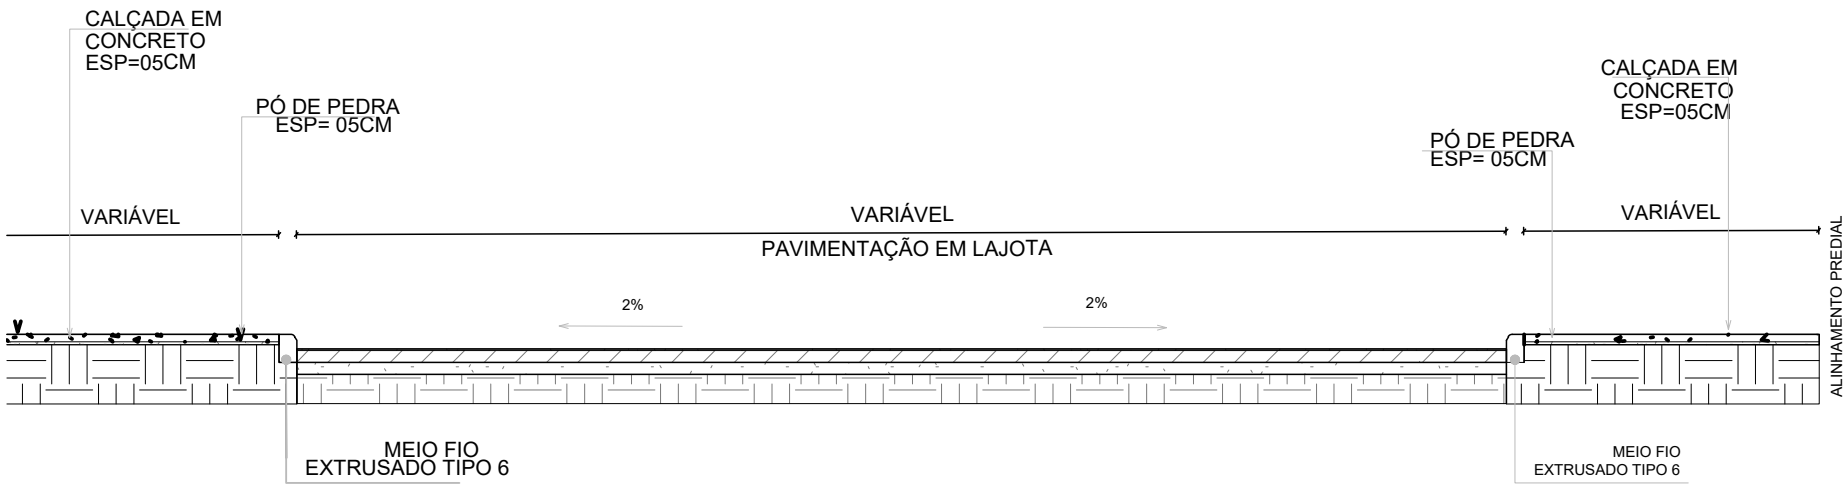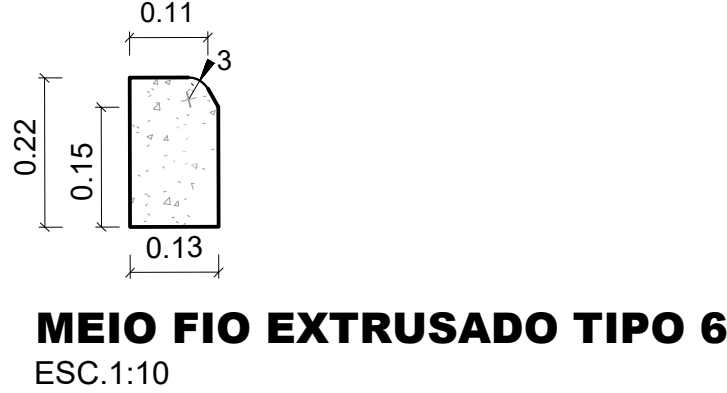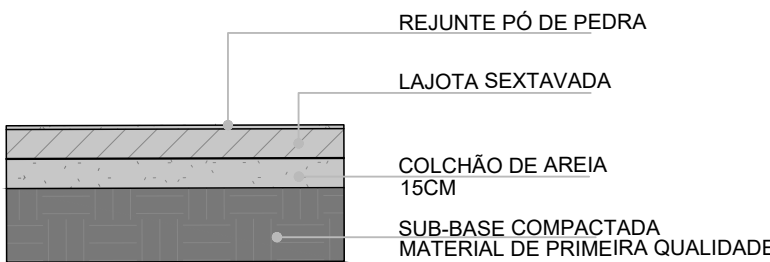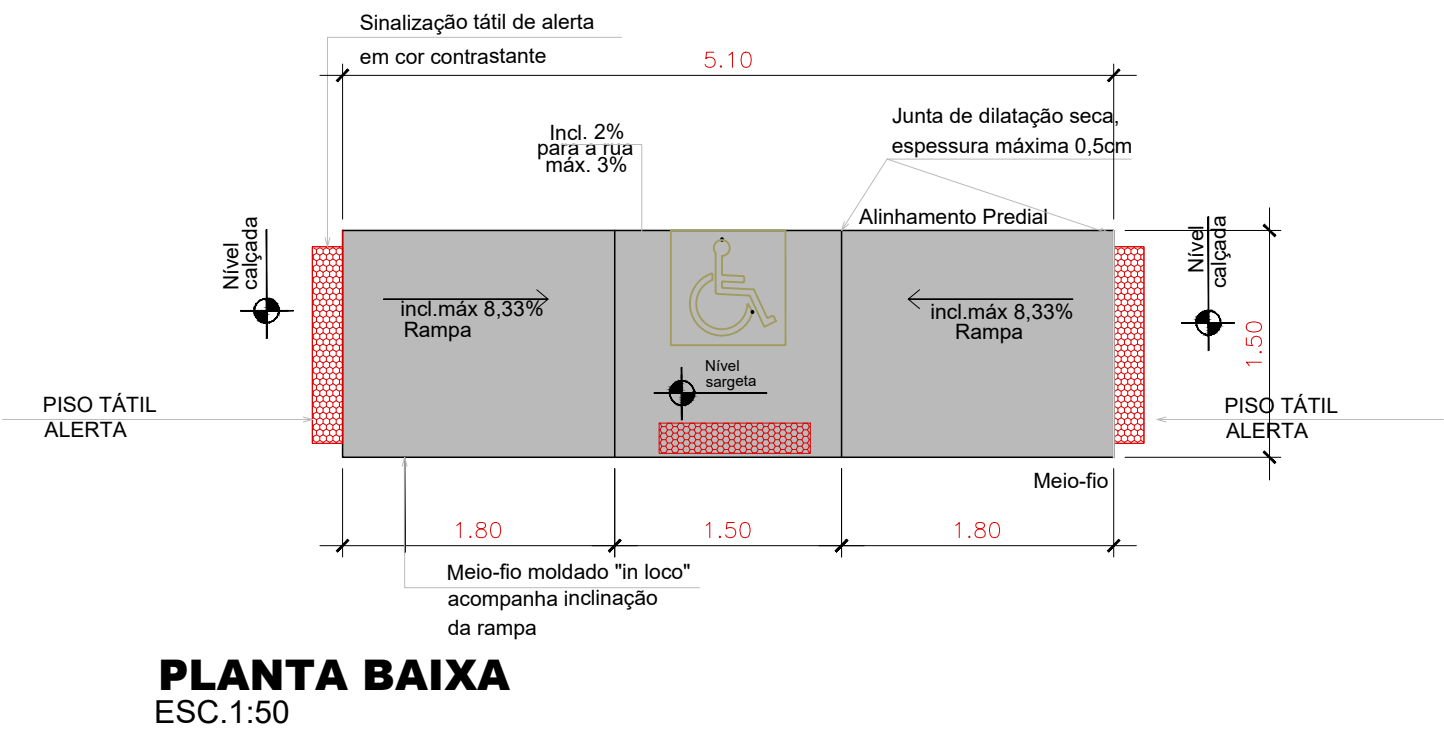

PERFIL PAVIMENTAÇÃO EM LAJOTA
SC:1:50


TABELA DIMENSÕES LAJOTA					
NOME DA RUA	TIPO DE PAV.	TRECHO	LARGURA	COMP.	ÁREA
RUA PEROBA	LAJOTA SEXTAVADA 25X25X8CM	01	8,00	44,32	355,00m²
	LAJOTA SEXTAVADA 25X25X8CM	02	8,00	2,00	16,00m²

TABELA DIMENSÕES LAJOTA "DETALHES"			
NOME DA RUA	TIPO DE PAV.	DETALHE	ÁREA
RUA PEROBA	LAJOTA SEXTAVADA 25X25X8CM	01	26,60
	LAJOTA SEXTAVADA 25X25X8CM	02	112,00

TABELA DIMENSÕES LAJOTA "CALÇADAS"			
NOME DA RUA	TIPO DE PAV.	LARGURA	ÁREA
RUA PEROBA E INDUSTRIAS	CALÇADA EM CONCRETO	1,50	310,00m²

TABELA DIMENSÕES MEIO FIO		
NOME DA RUA	TIPO DE PAV.	COMPRIMENTO
RUA PEROBA	MEIO FIO EXTRUSADO TIPO 6	113,00ml

TABELA RAMPA DE ACESSIBILIDADE				
QUANT.	NOME DA RUA	TIPO	TRECHO	LARGURA
04	RUA PEROBA	RAMPA DE ACESSIBILIDADE	01	1,50
02	RUA DAS INDUSTRIAS	RAMPA DE ACESSIBILIDADE		1,50

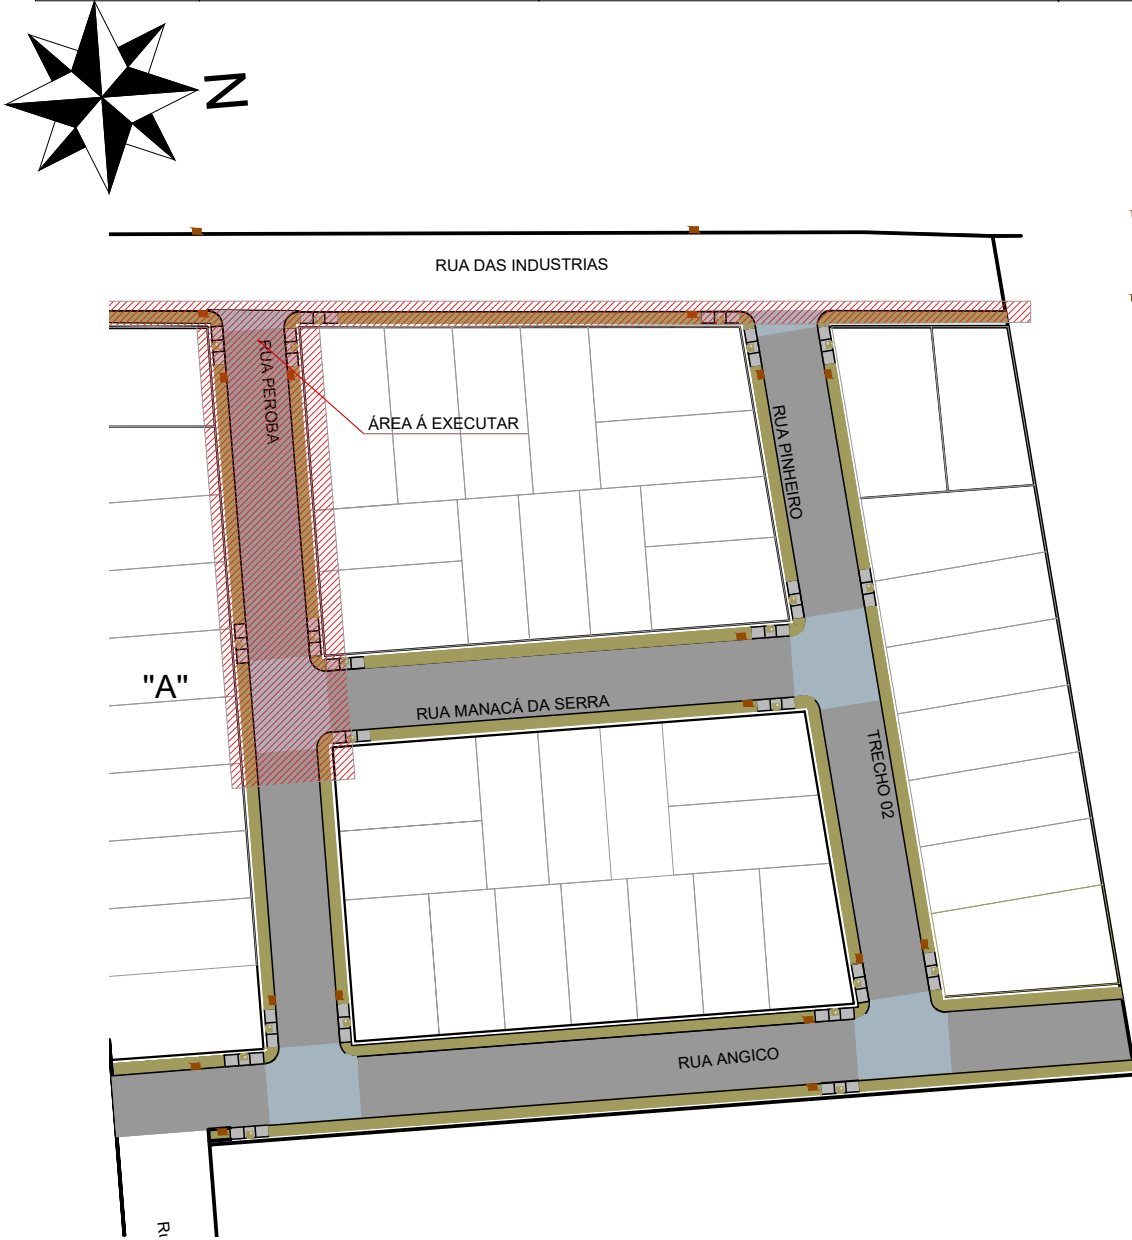

IMPLANTAÇÃO

STATUS:

ETAPA DE PROJETO:

CLIENTE:

Prefeitura Municipal de Sapopema
PIONEIRO DO URÂNIO NO BRASIL SUL
CNPJ – 76.167.733/0001-87

Av. Manoel Ribas, 818 – CEP: 84.290-000
Fone/Fax: (43) 3548-1383 – Sapopema - PR
www.sapopema.pr.gov.br

TÍTULO:

PREFEITURA MUNICIPAL DE SAPOPEMA
PLANTA DE PAVIMENTAÇÃO

PROJETO:

PROJETO DE PAVIMENTAÇÃO

END. OBRA:

Rua das Industrias, Reta Grande -Sapopema-PR

DESEN.: AKB 17/10/2024

REVIS.: AKB 17/10/2024

APROV.: AKB 17/10/2024

PRANCHA:

PAVIMENTAÇÃO FOLHA 01

FOLHA:

01/01

REVISÃO:

A