



PLANTA BAIXA - VISTA SUPERIOR
ESCALA: 1/25

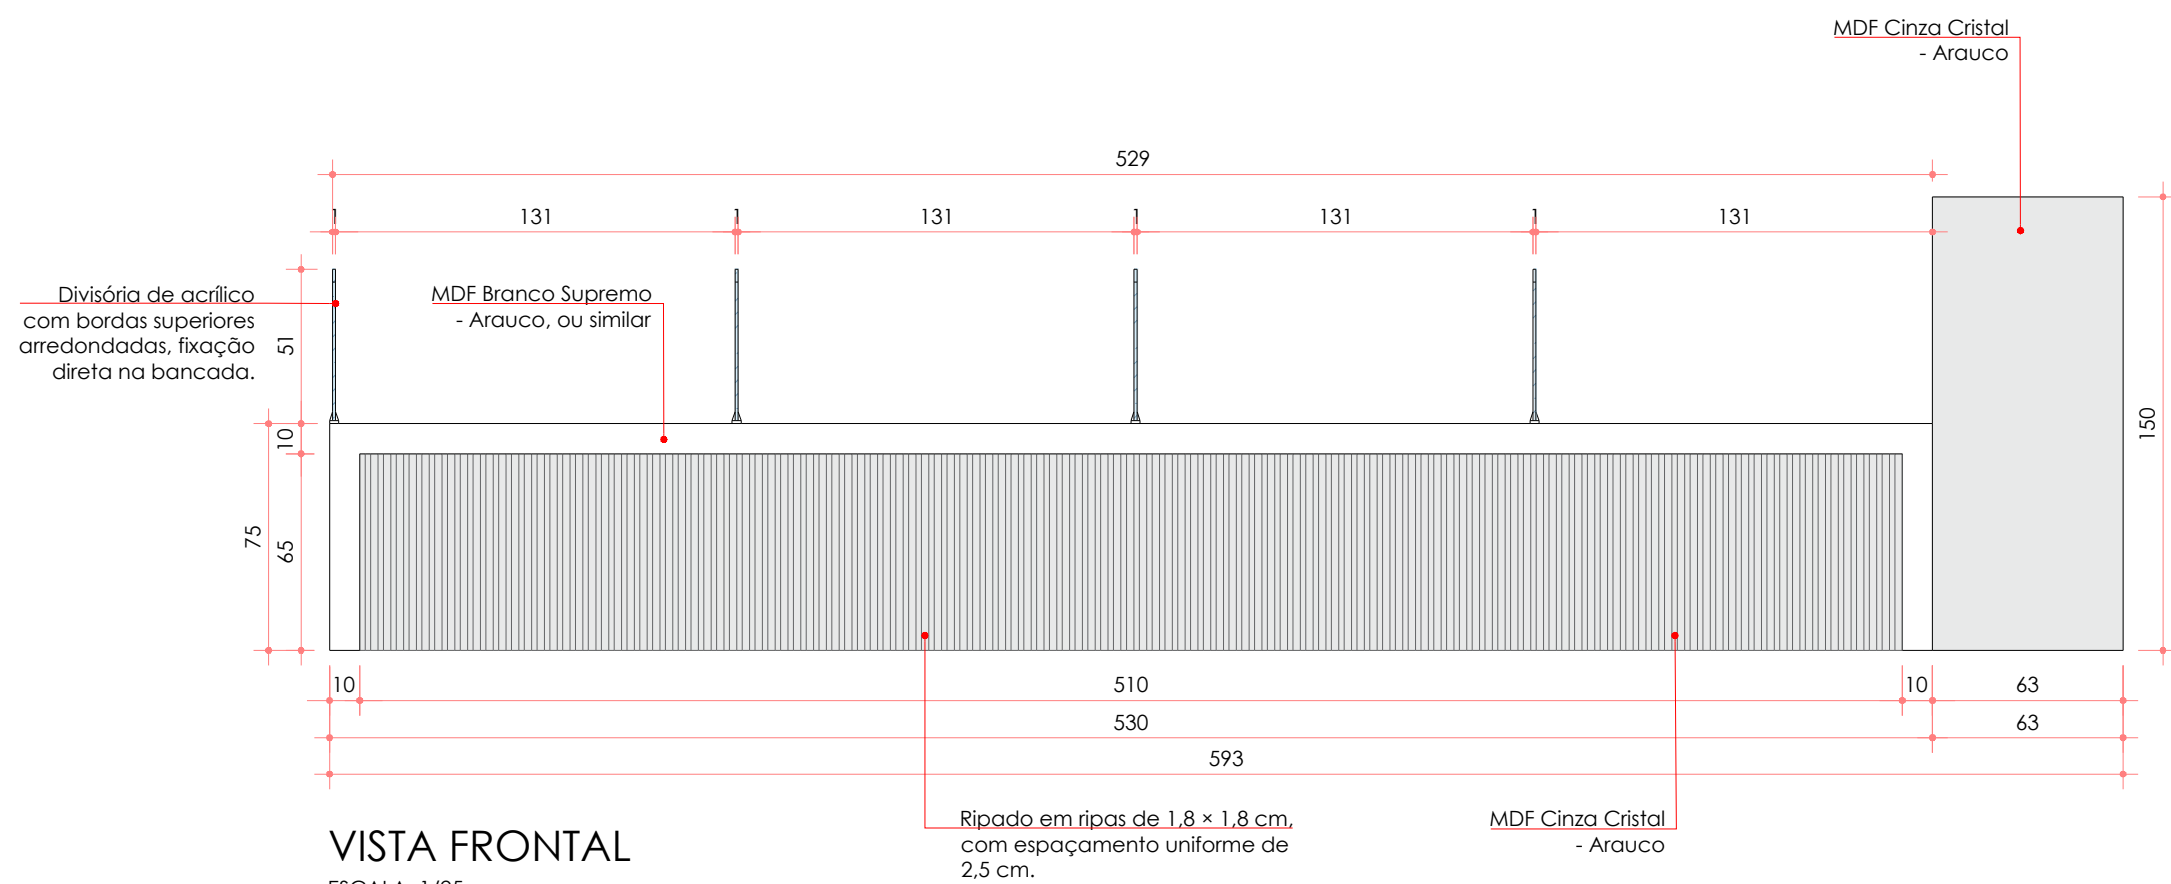

VISTA FRONTAL
ESCALA: 1/25

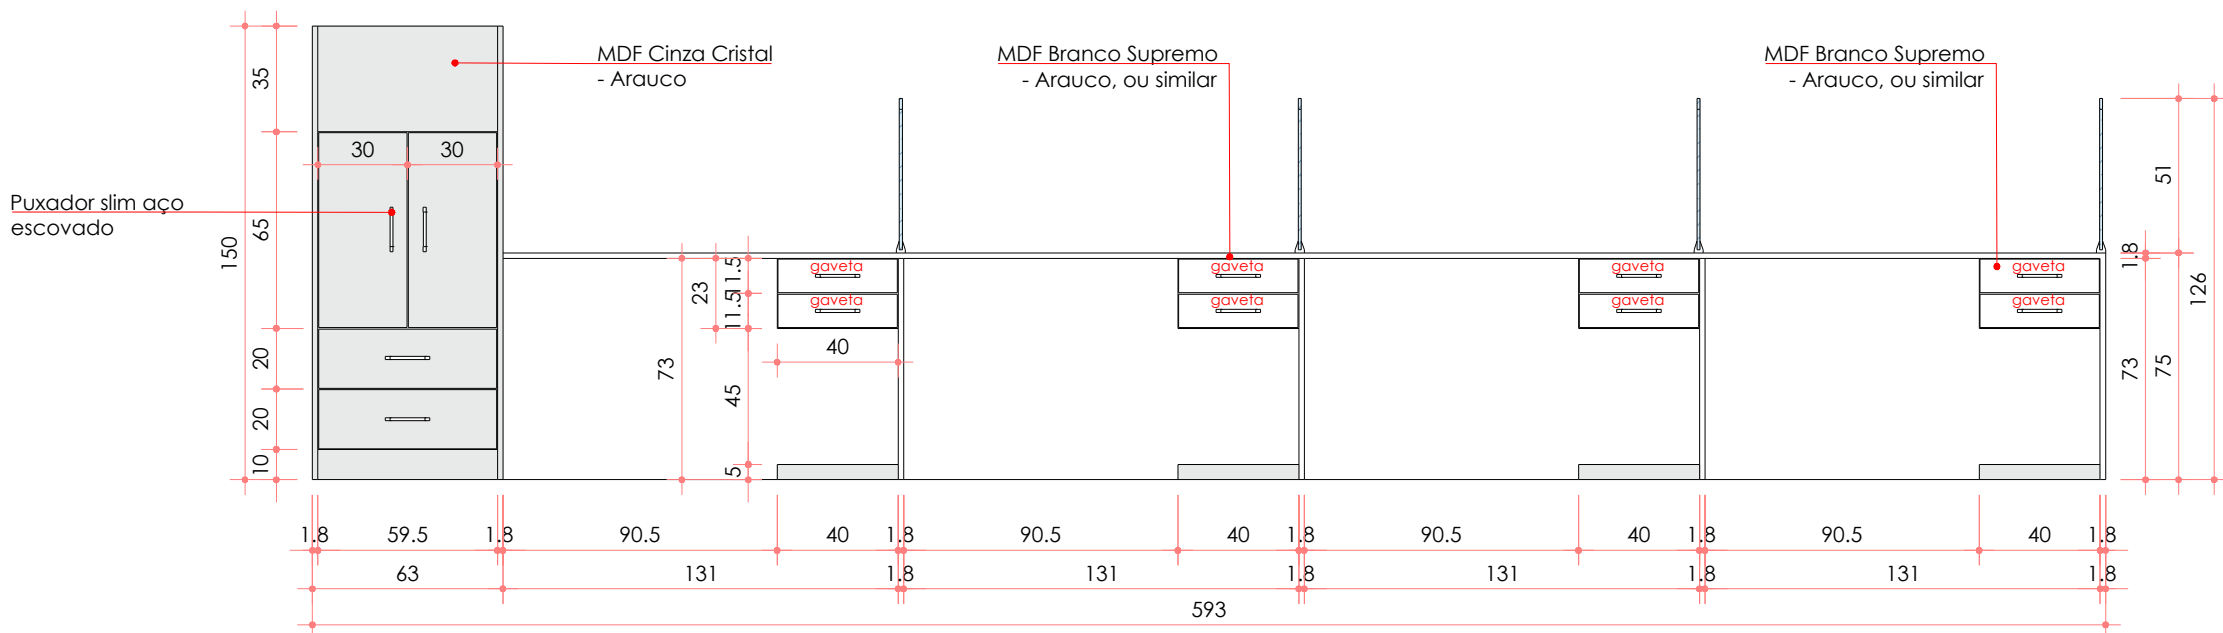

VISTA POSTERIOR
ESCALA: 1/25



IMAGEM FRONTAL
SEM ESCALA



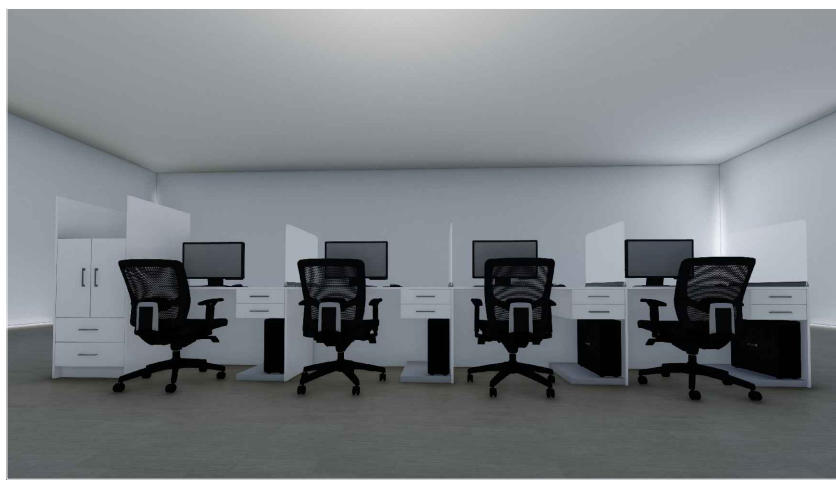


IMAGEM POSTERIOR
SEM ESCALA

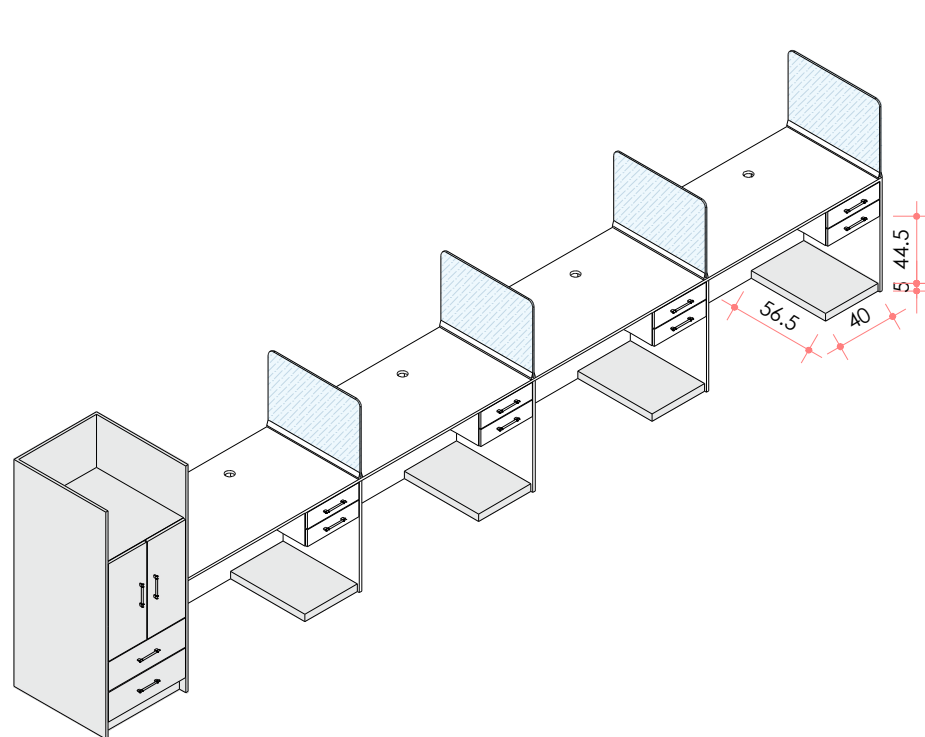

PERSPECTIVA POSTERIOR
ESCALA: 1/50

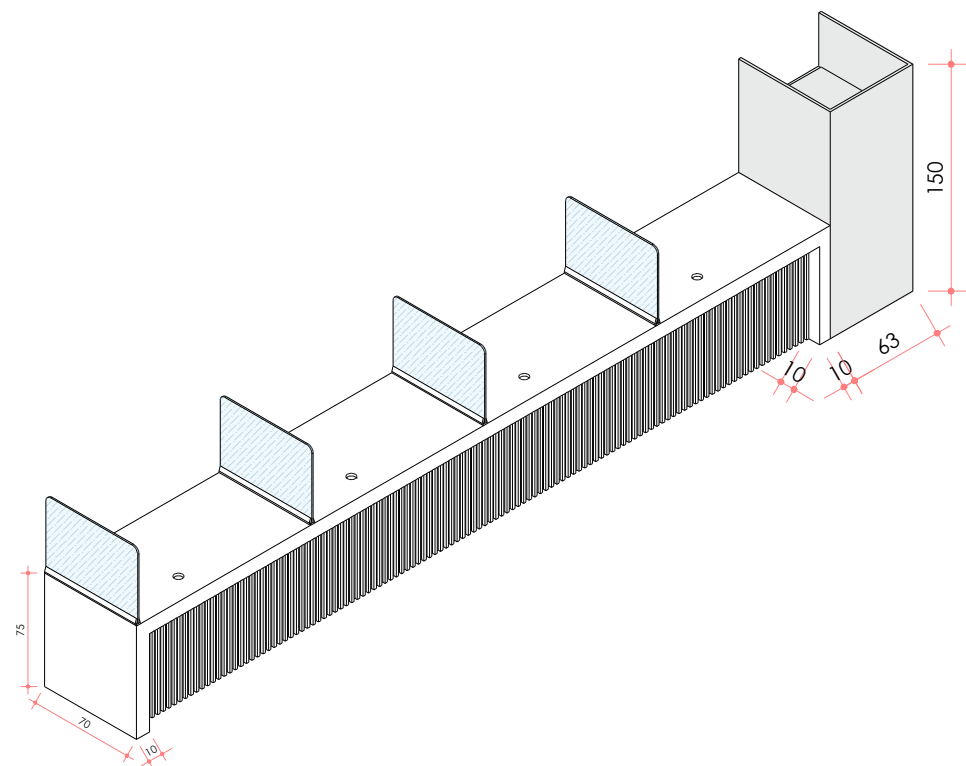

PERSPECTIVA FRONTAL
ESCALA: 1/50

OBSERVAÇÕES TÉCNICAS

As medidas deverão ser retiradas in loco, previamente à execução, a fim de evitar eventuais divergências dimensionais.

Deverão ser utilizados os MDFs indicados em projeto, ou materiais tecnicamente equivalentes, garantindo a fidelidade às características estéticas propostas, devendo ser adotada espessura uniforme de 18 mm (1,8 cm) em todos os componentes do mobiliário.

As divisórias deverão receber acrílico transparente conforme o projeto, fixado à bancada de forma segura e tecnicamente adequada.

Prever a instalação de passa-fio na cor branca embutido na bancada.

Utilizar puxador tipo slim, em aço escovado.

Empregar dobradiças com sistema de amortecimento e gavetas com correições telescópicas, assegurando suavidade e durabilidade no uso.

	OBRA: BALCÃO DE APOIO RECEPÇÃO FARMÁCIA MUNICIPAL	
	ENDEREÇO: RUA POLÔNIA - Nº 610 - RESERVA/PR	
	PROPRIETÁRIO: PREFEITURA MUNICIPAL DE RESERVA - CNPJ: 76.169.879/0001-61	
	AUTOR DO PROJETO: DAVI PACHECO RICKLI CREA: 201298/D	
	RESPONSÁVEL TÉCNICO: DAVI PACHECO RICKLI CREA: 201298/D	
APROVAÇÃO:	OBSERVAÇÃO:	

ESCALA: INDICADA	CONTEÚDO: INDICADO
DATA: 12/01/2026	DESENHO: MARIANA
PRANCHAS: 01 / 01	