

A schematic diagram of a mechanical part. It consists of a central rectangular plate with a square hole in the middle. On the left and right sides of the plate, there are cylindrical protrusions. The total width of the plate, including the protrusions, is labeled A . The diagram is a black and white line drawing.

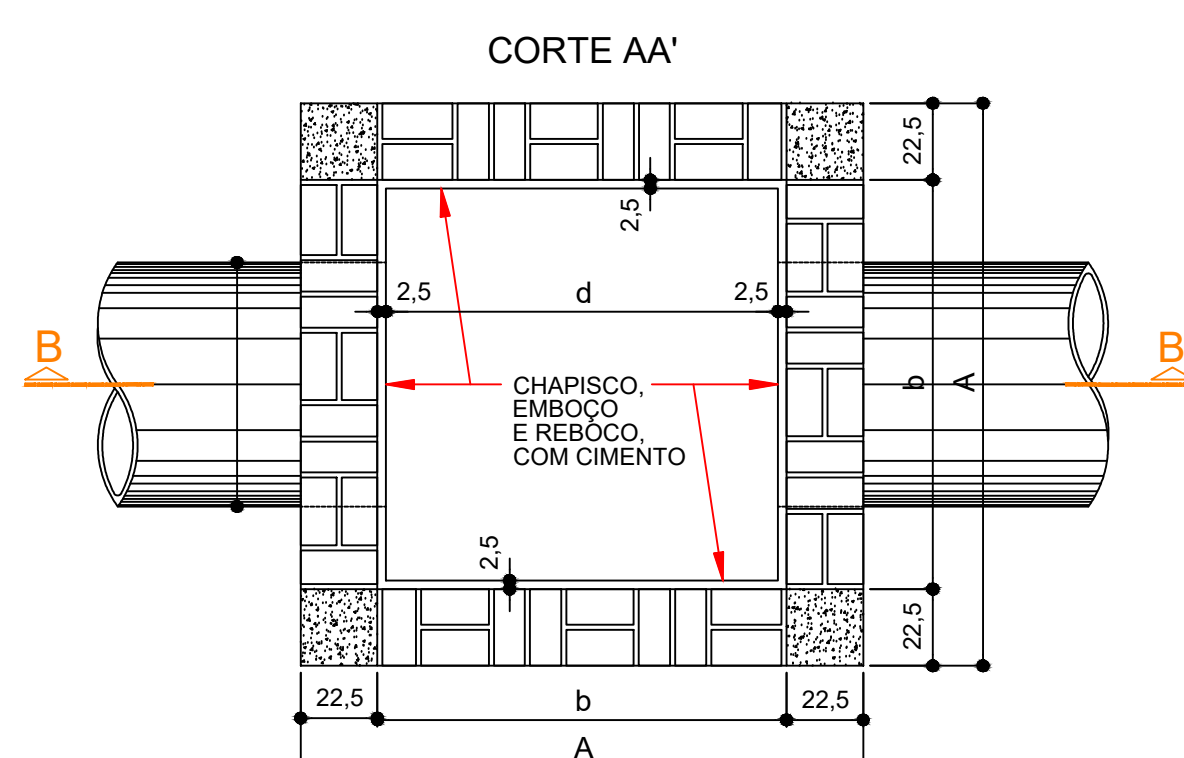
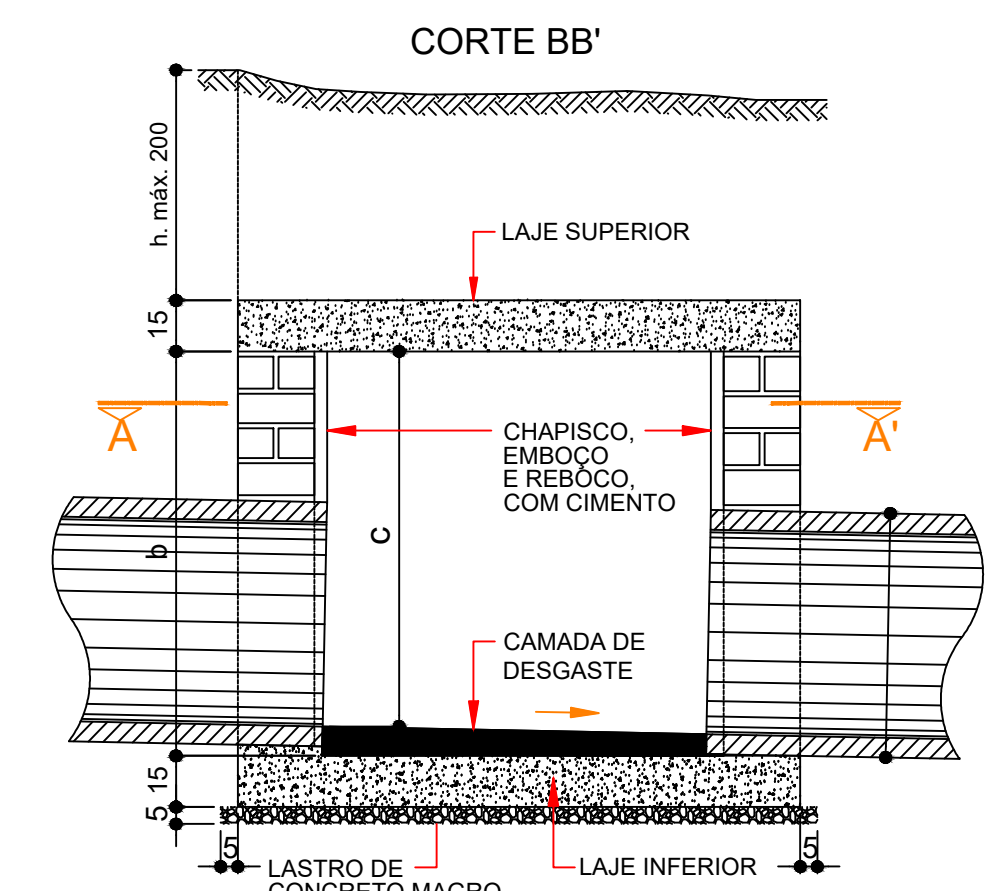


Figure 1 shows a schematic diagram of a 1500 bp DNA fragment. The fragment is represented as a horizontal line with 15 blue dots representing restriction sites. N1 is a 100 bp fragment starting from the left end. N2 is a 179 bp fragment starting from the right end. The distance between the N1 and N2 fragments is 154 bp. The total length of the fragment is 1500 bp.

PILARES (4X)

22.5



16

10


144/164

N4 Ø6.3
C20 L=74


N1 Ø6,3 C/16 L = 172 (P/ Ø ≤ 100)
 N1 Ø6,3 C/15 L = 192 (P/ Ø = 120)
 9 154/174 S
 N2 Ø6,3 C/16 L = 177 (P/ Ø ≤ 100)
 N2 Ø6,3 C/15 L = 197 (P/ Ø = 120)
 9 159/179 S
 N1 N2

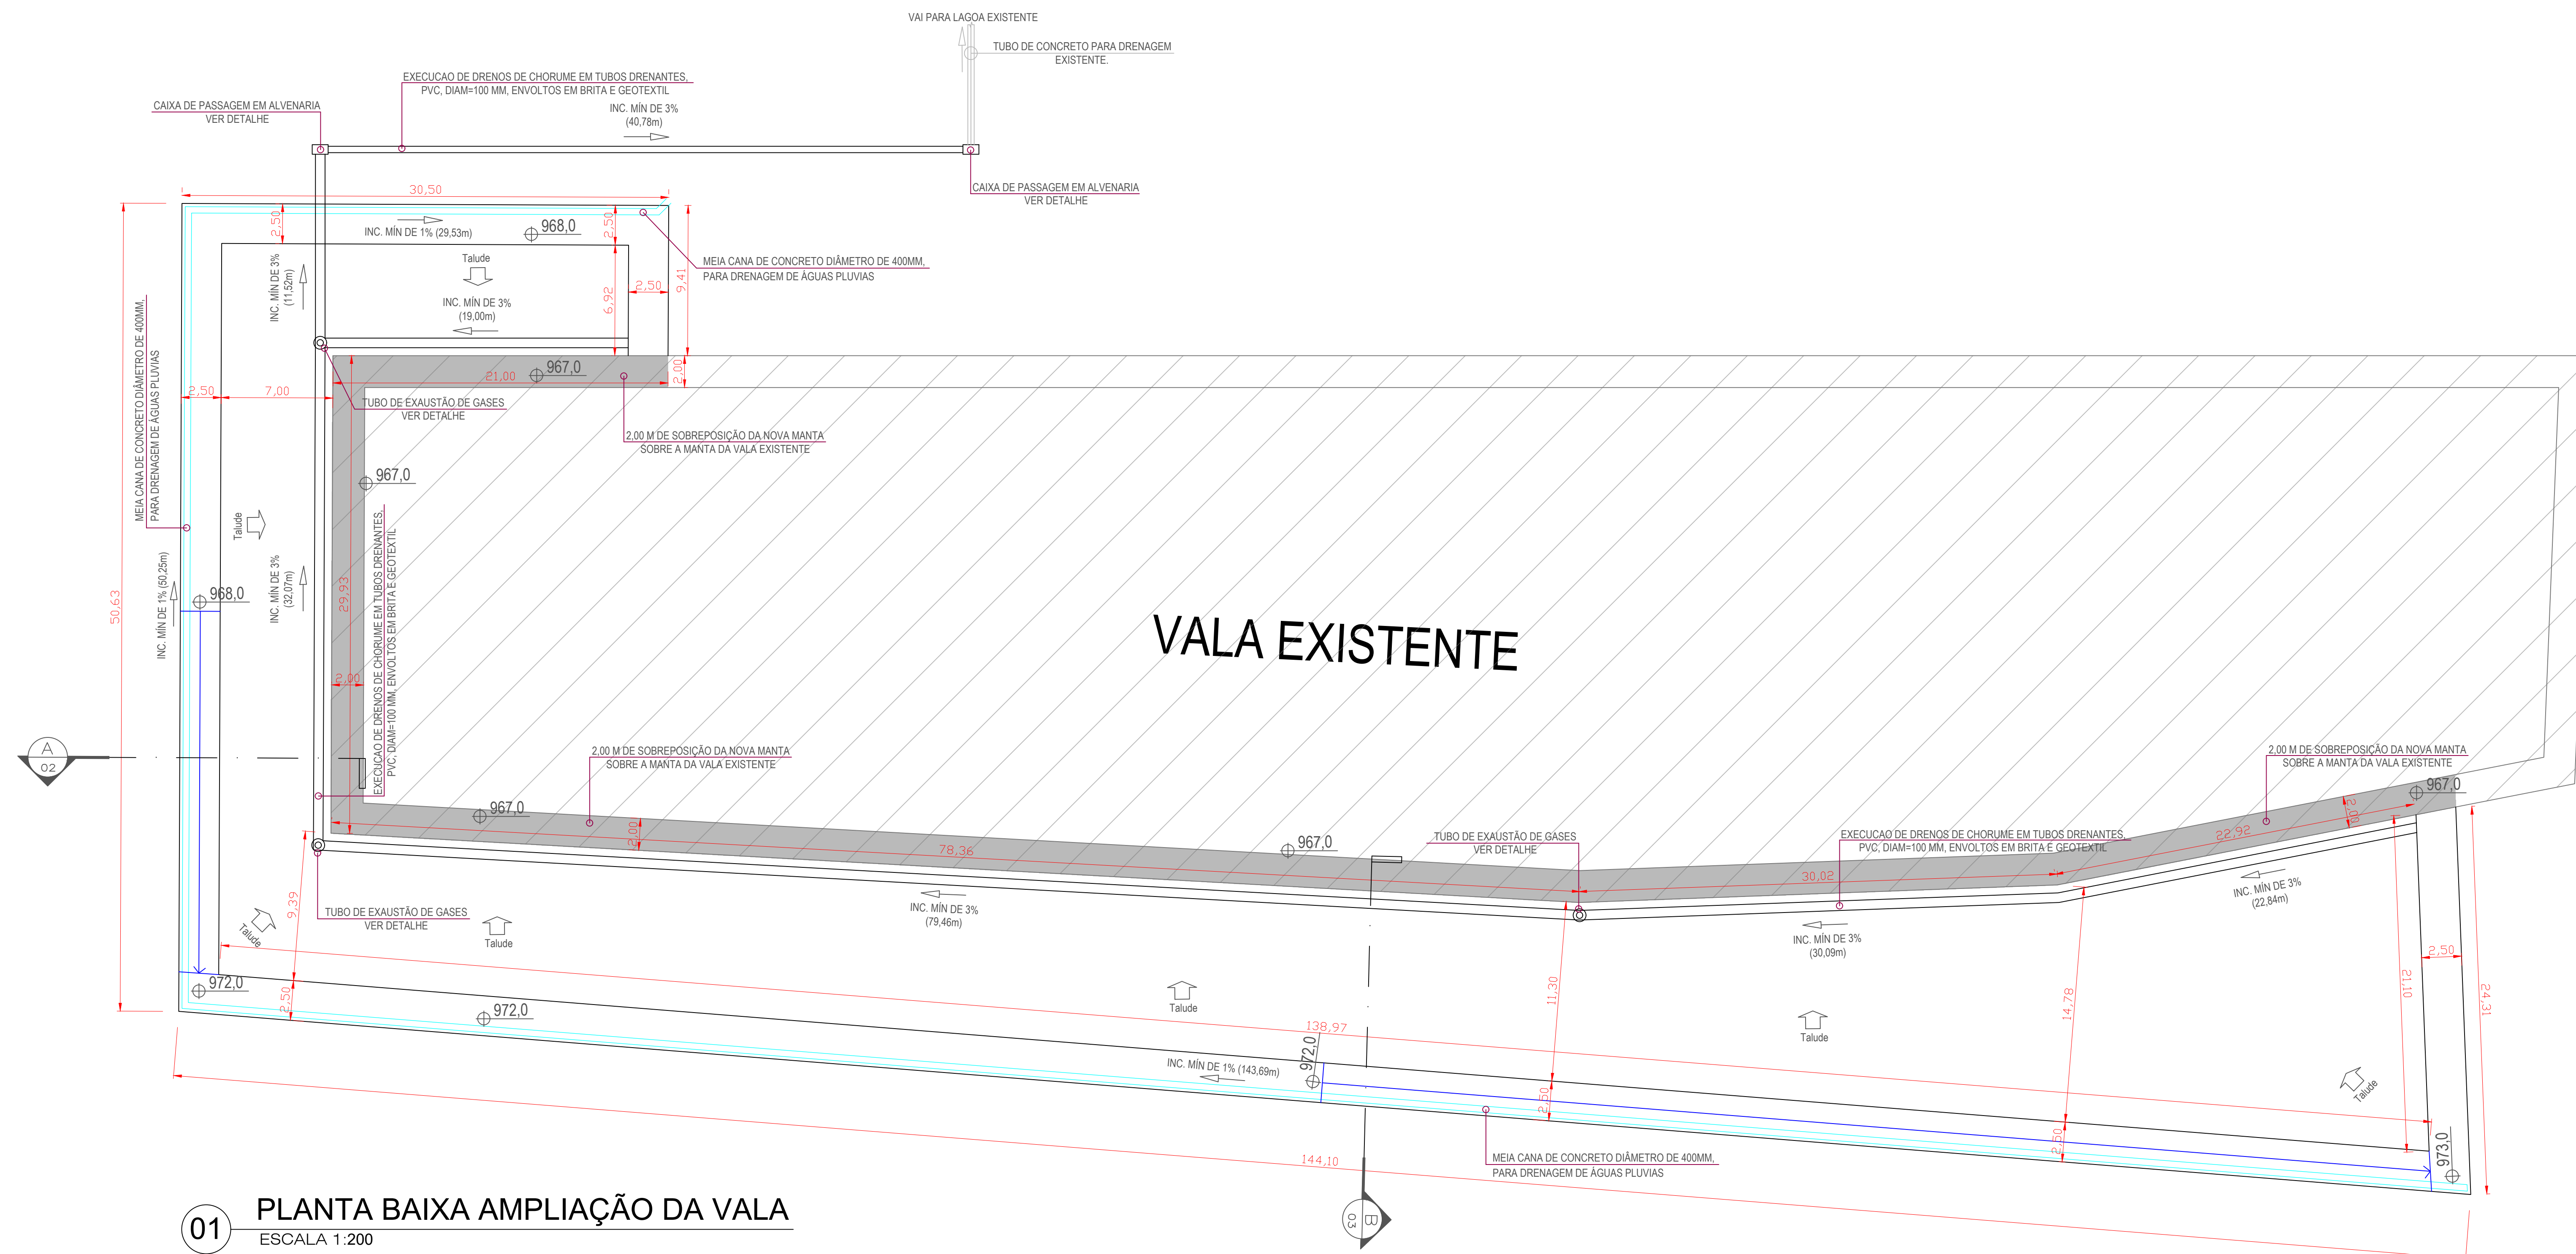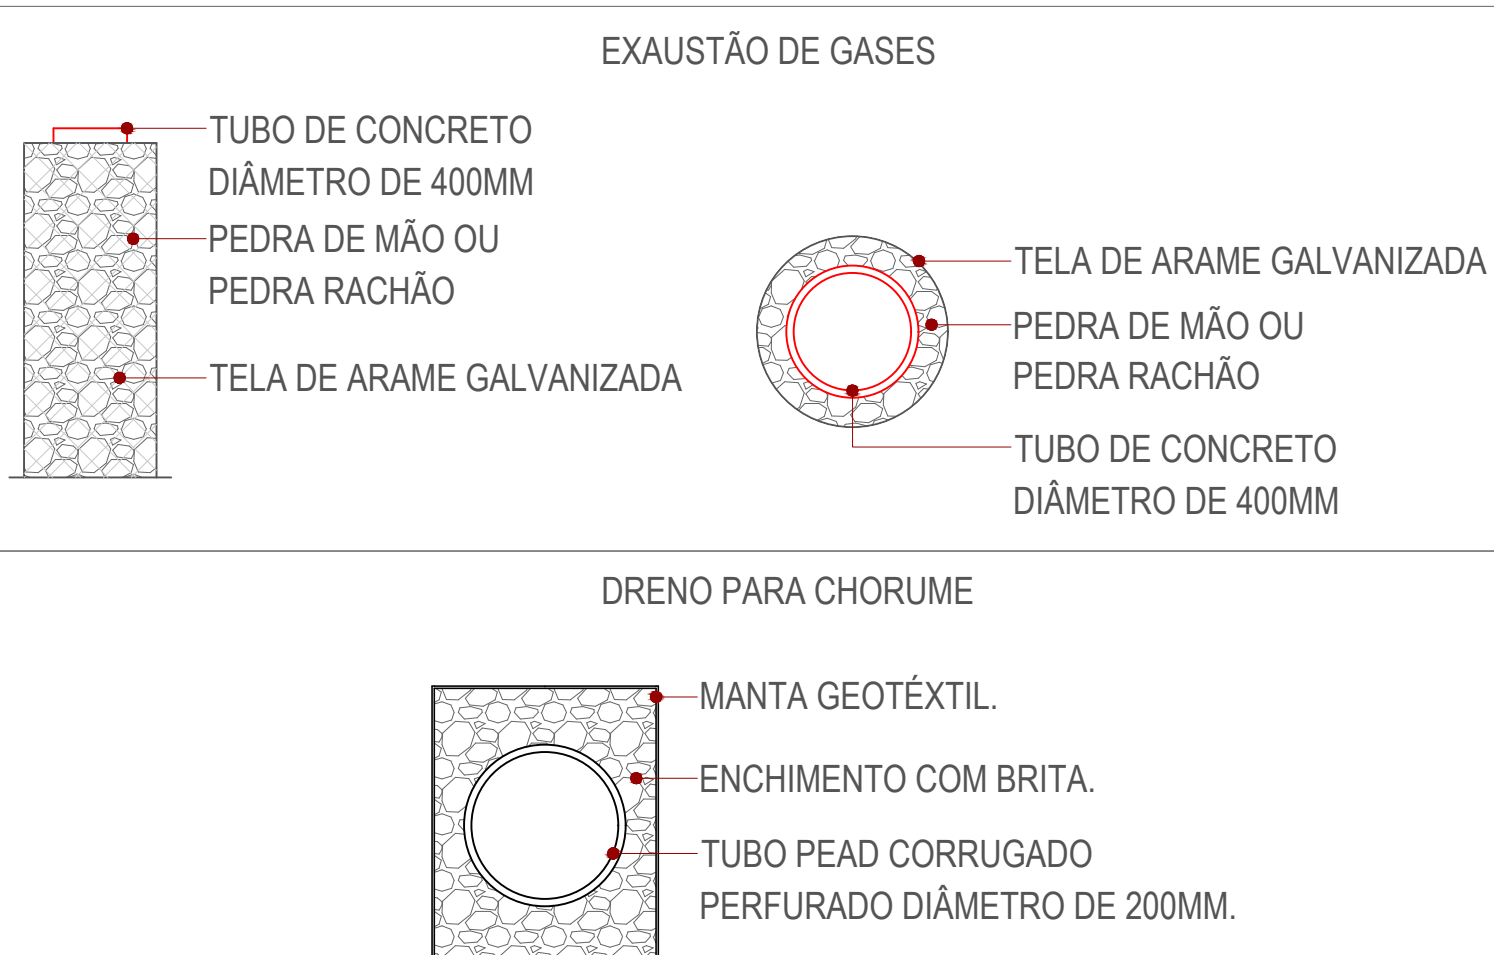

01 PLANTA BAIXA AMPLIAÇÃO DA VALA
ESCALA 1:200

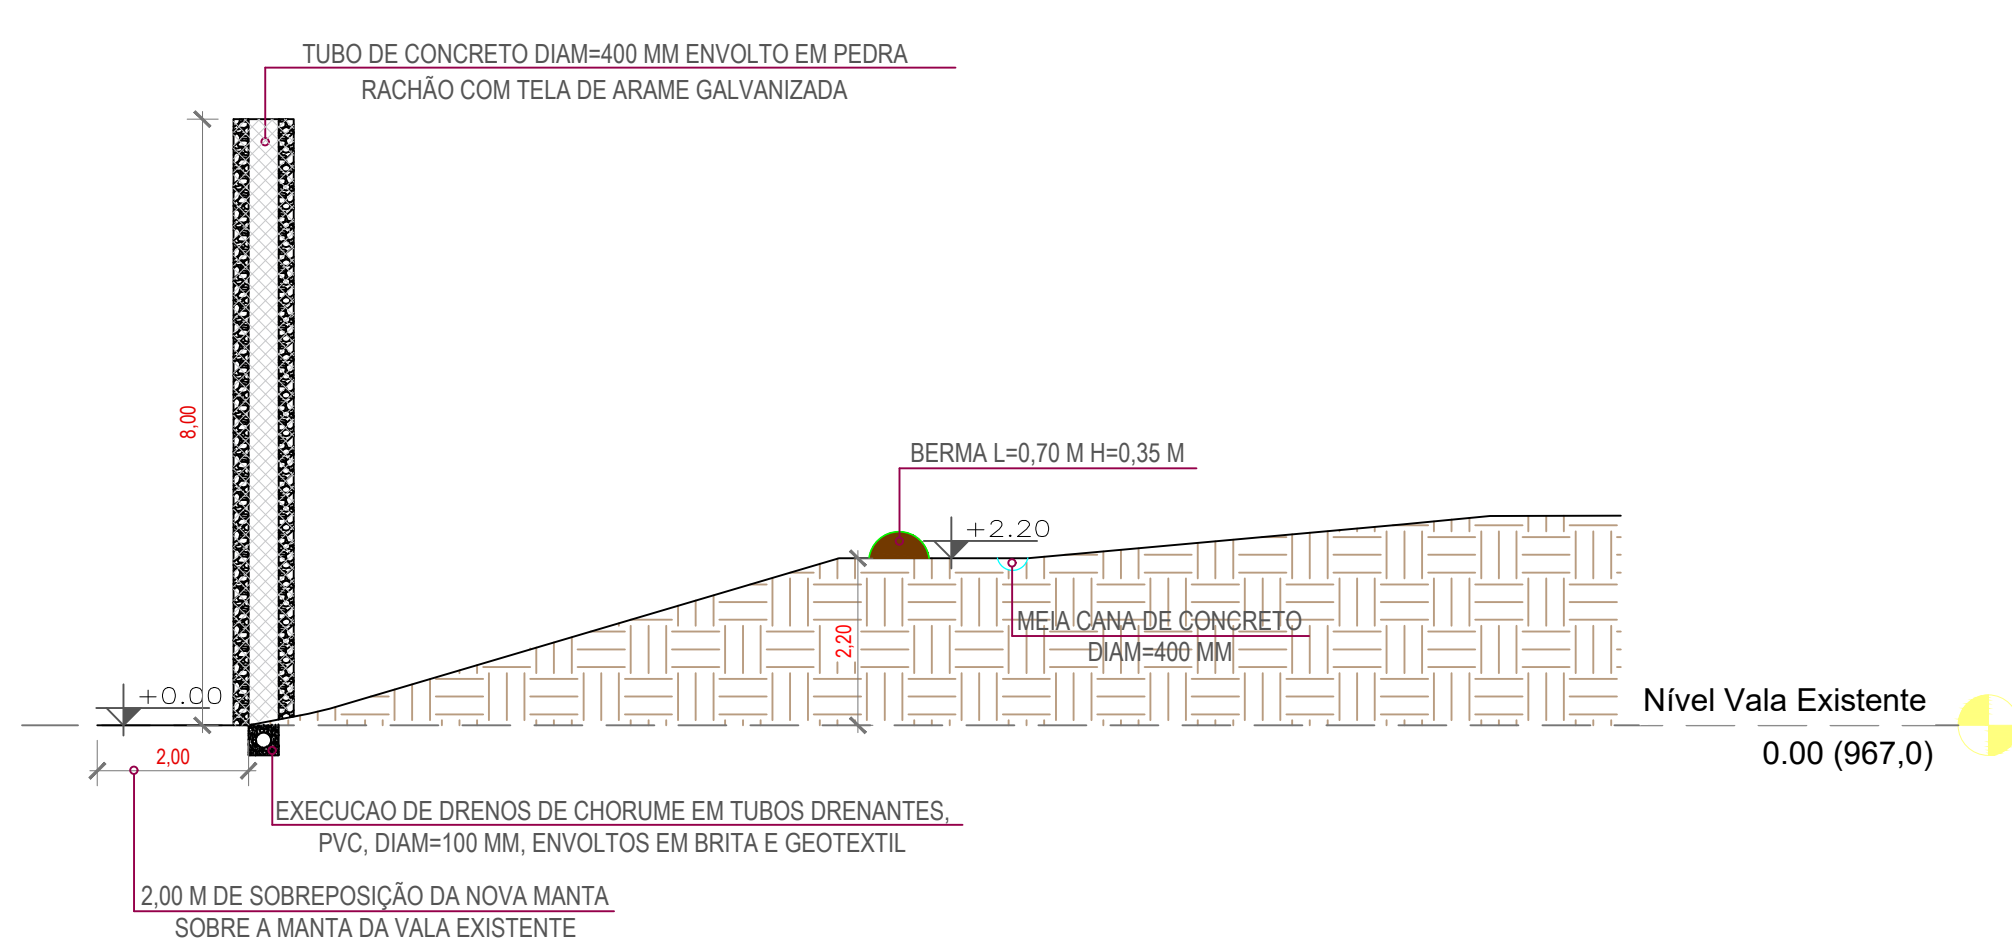


02 CORTE AA
ESCALA 1:100

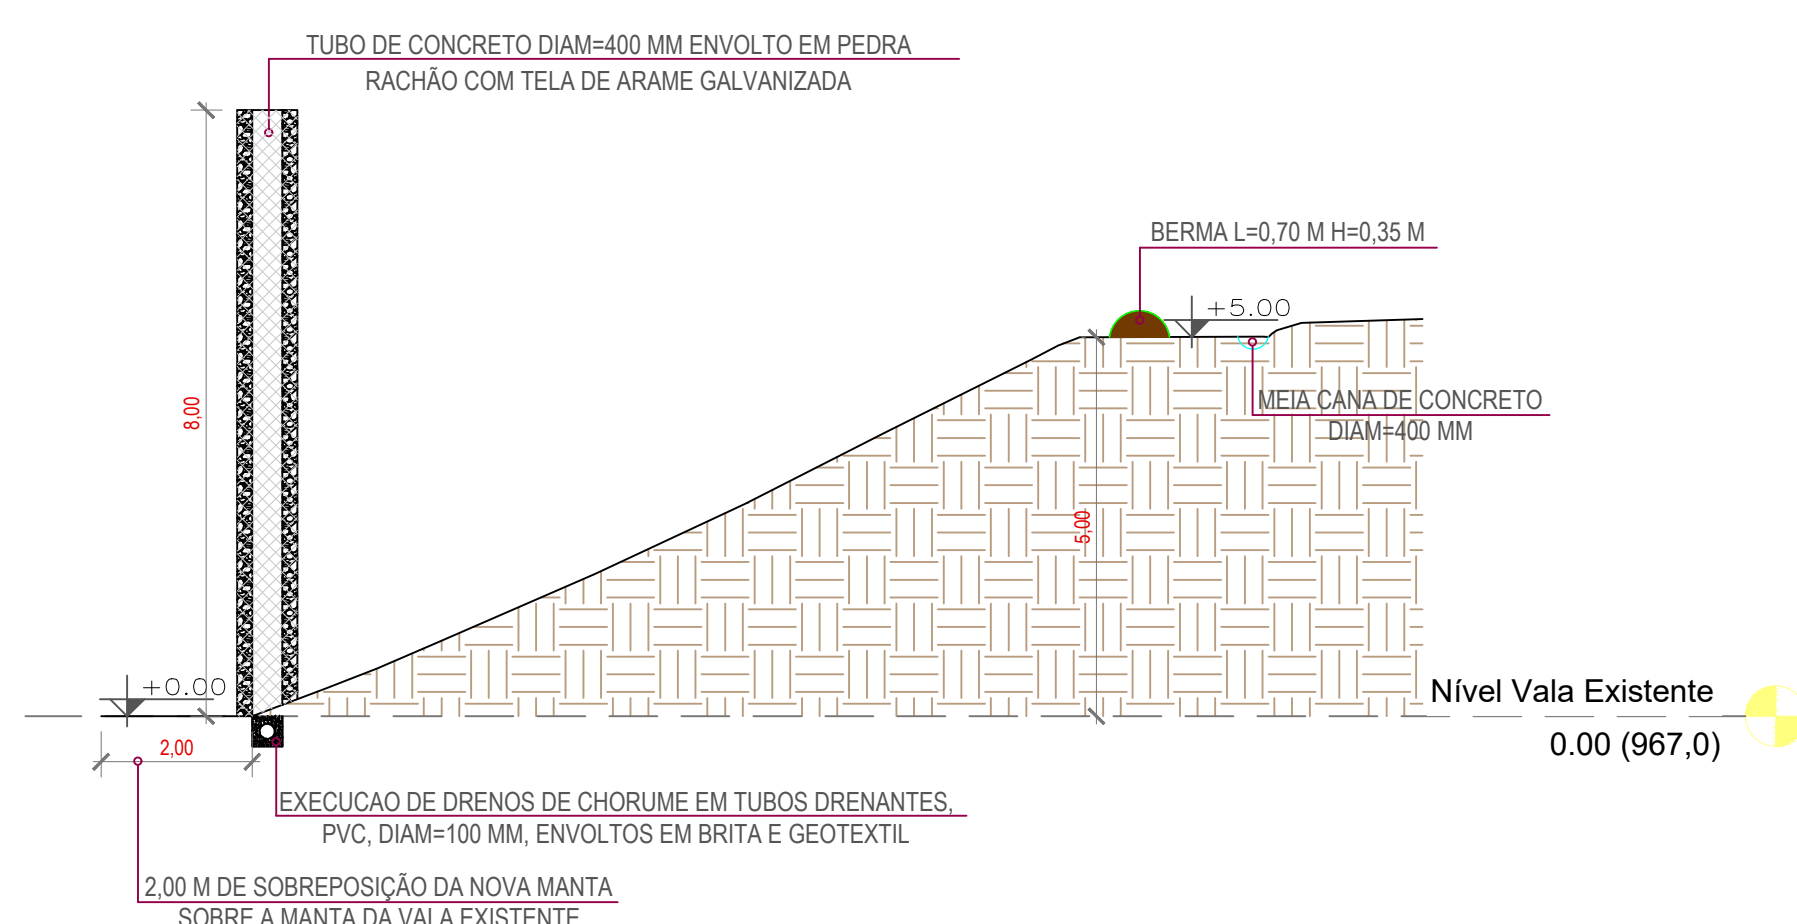

03 CORTE BB
ESCALA 1:100

QUANTITATIVOS	
MEIA CANA PARA DRENAGEM DE ÁGUAS PLUVIAIS DIAM=40 MM	223,47 m
TUBO PARA EXAUSTÃO DE GASES COM ALTURA DE 8m	03 und
DRENO SUB-SUPERFICIAL DIAM=100 MM	235,76 m
CAIXA DE PASSAGEM DE ALVENARIA	02 und
BERMA	43,00 m²
GEOMEMBRANA 1,50mm	3.227,12 m²

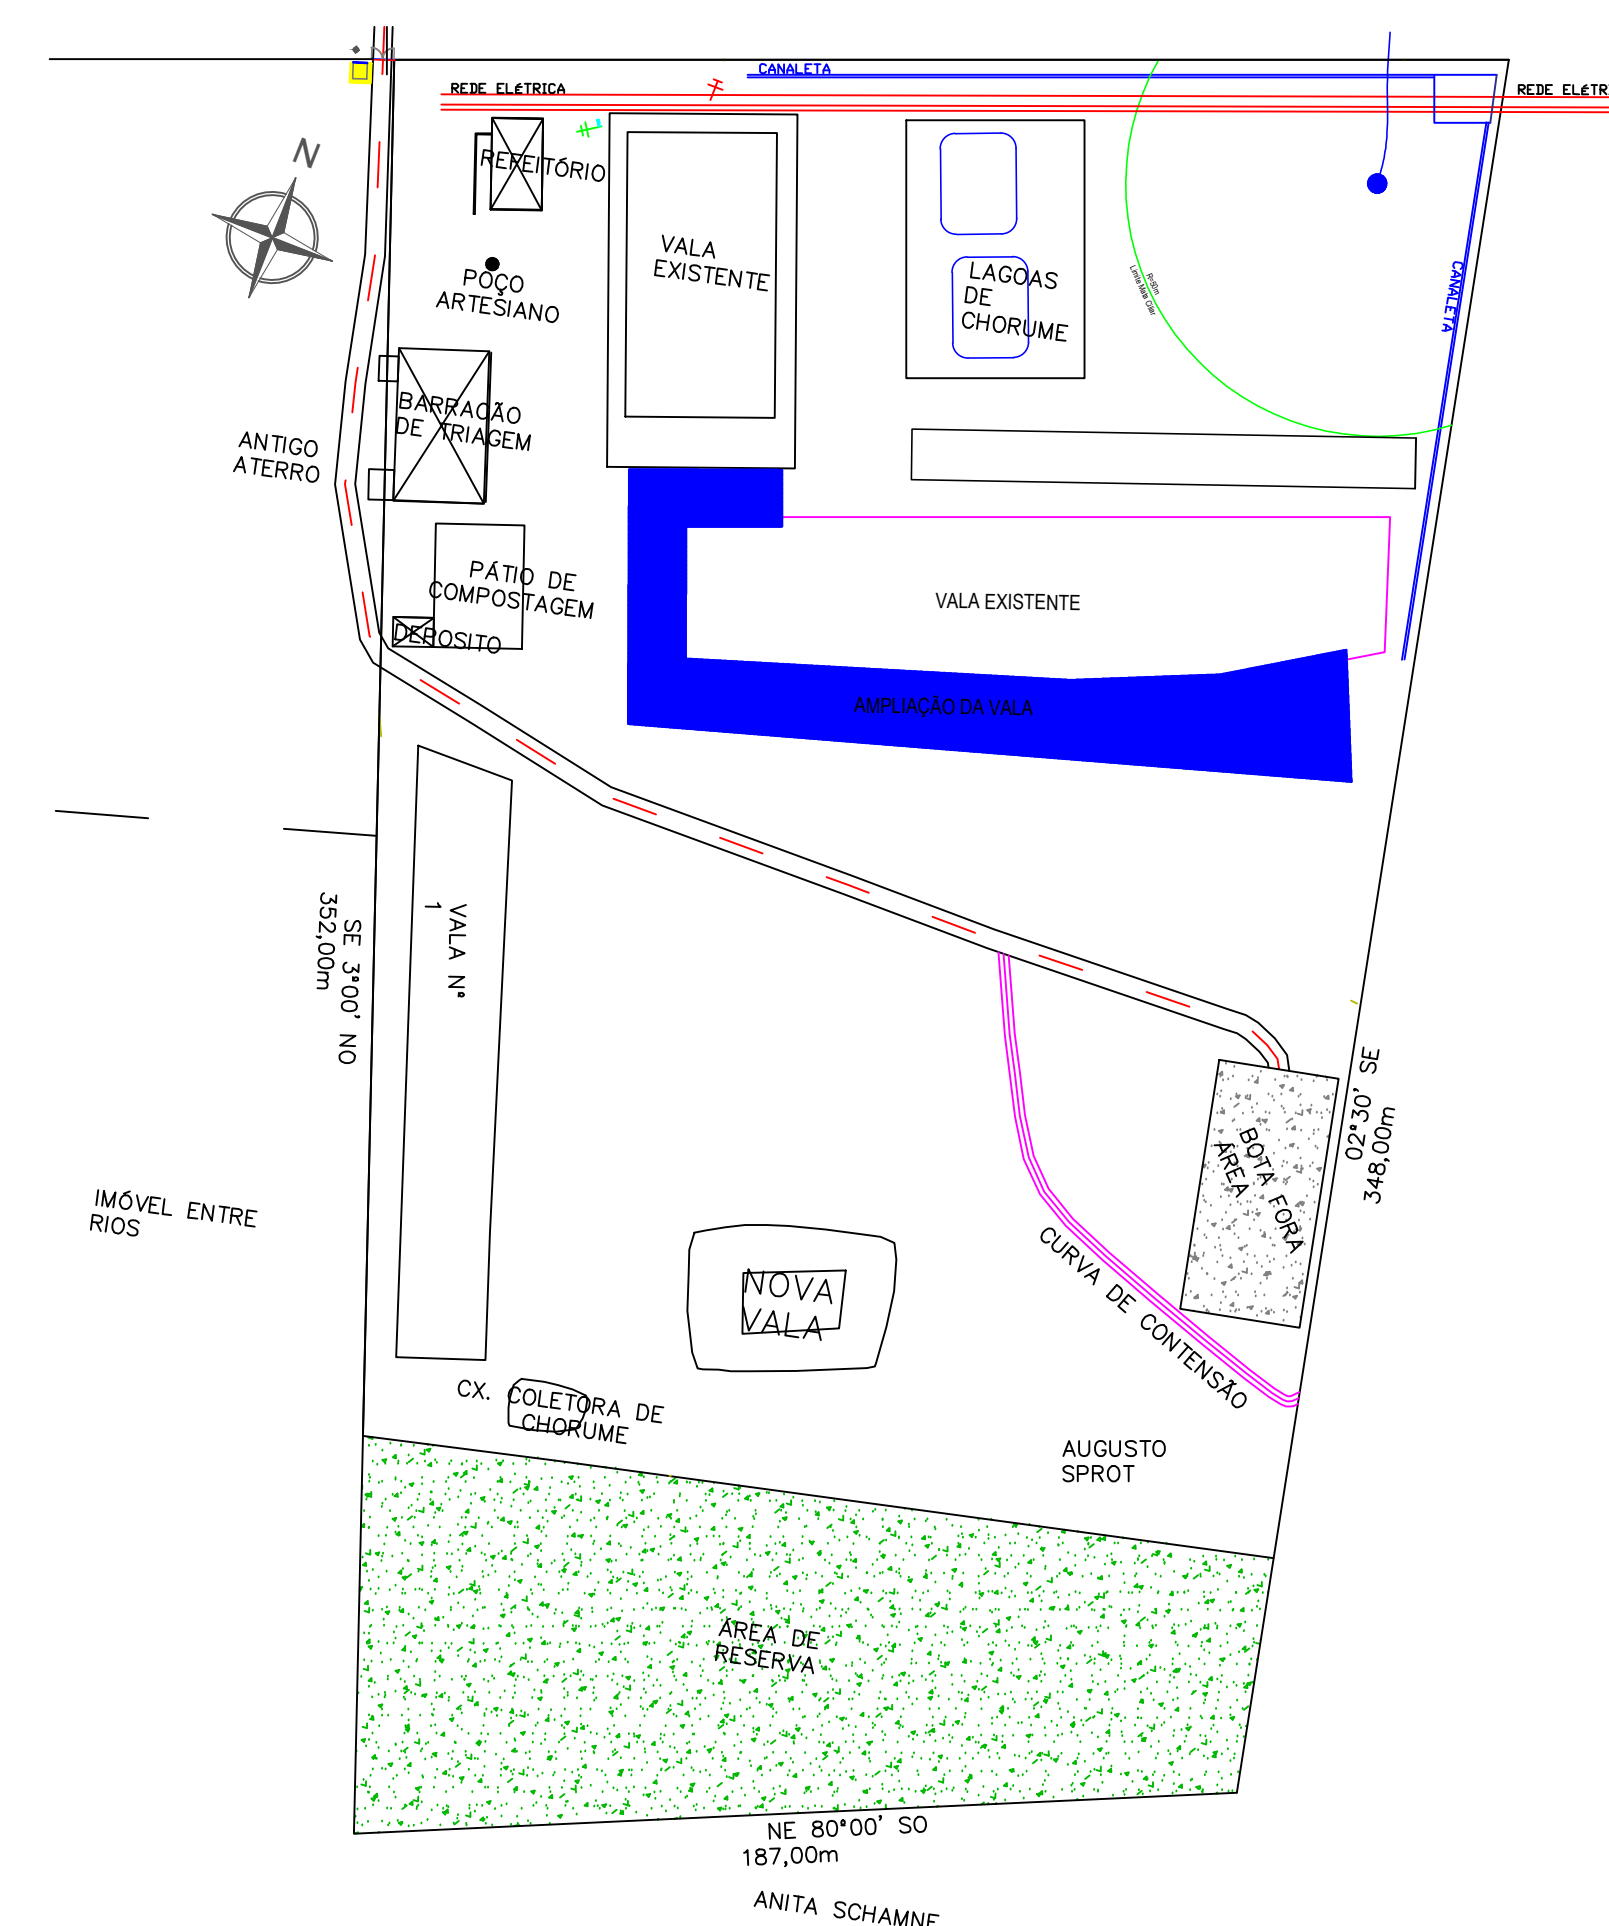

04 IMPLANTAÇÃO NOVA VALA
ESCALA 1:1500

REVISÃO: 000	DATA: 08/07/26	DESENHO: IAGO TROJAN	EMISSÃO INICIAL
PRIMEIRA: 1/1		TÍTULO: PROJETO EXECUTIVO Planta baixa, Cortes, Detalhes, Quantitativos...	
		OBRA: PROJETO DE AMPLIAÇÃO DE VALA	
		LOCAL: ATERRO SANITÁRIO, BARRO PRETO - PITANGA-PR	
PROPRIETÁRIO: MUNICÍPIO DE PITANGA			
DESENHO: IAGO TROJAN	ESCALA: INDICADAS	DATA: JUL/2026	MATRÍCULA: 22.251
CROQUI DE SITUAÇÃO: 		A APROVAÇÃO DO PROJETO PELA PREFEITURA NÃO IMPLICA NO RECONHECIMENTO DO DIREITO DE PROPRIEDADE DO TERRENO. DIRECU MORAES:696116 61991 Assinado de forma digital por DIRECU MORAES:696116#1991 Data: 2026.07.09 09:54:09 03:07 PROPRIETÁRIO: MUNICÍPIO DE PITANGA CNPJ: 26.172.399/0001-08 Assinado de forma digital por Alex Antonio dos Santos Data: 2026.07.09 08:49:59 -03'00' AUTOR DO PROJETO E RESPONSÁVEL TÉCNICO: ALEX ANTONIO DOS SANTOS ENG. CIV. CREA 144.568/D	
QUANTO DE ESTIMAÇÃO:		RESPONSÁVEL TÉCNICO EXECUÇÃO: _____	
ÁREA DO TERRENO 69.850,00 m² ÁREA DE INTERVENÇÃO 3.049,67 m²			
APROVAÇÕES:			
PREFEITURA:		S.S.S.V.	