
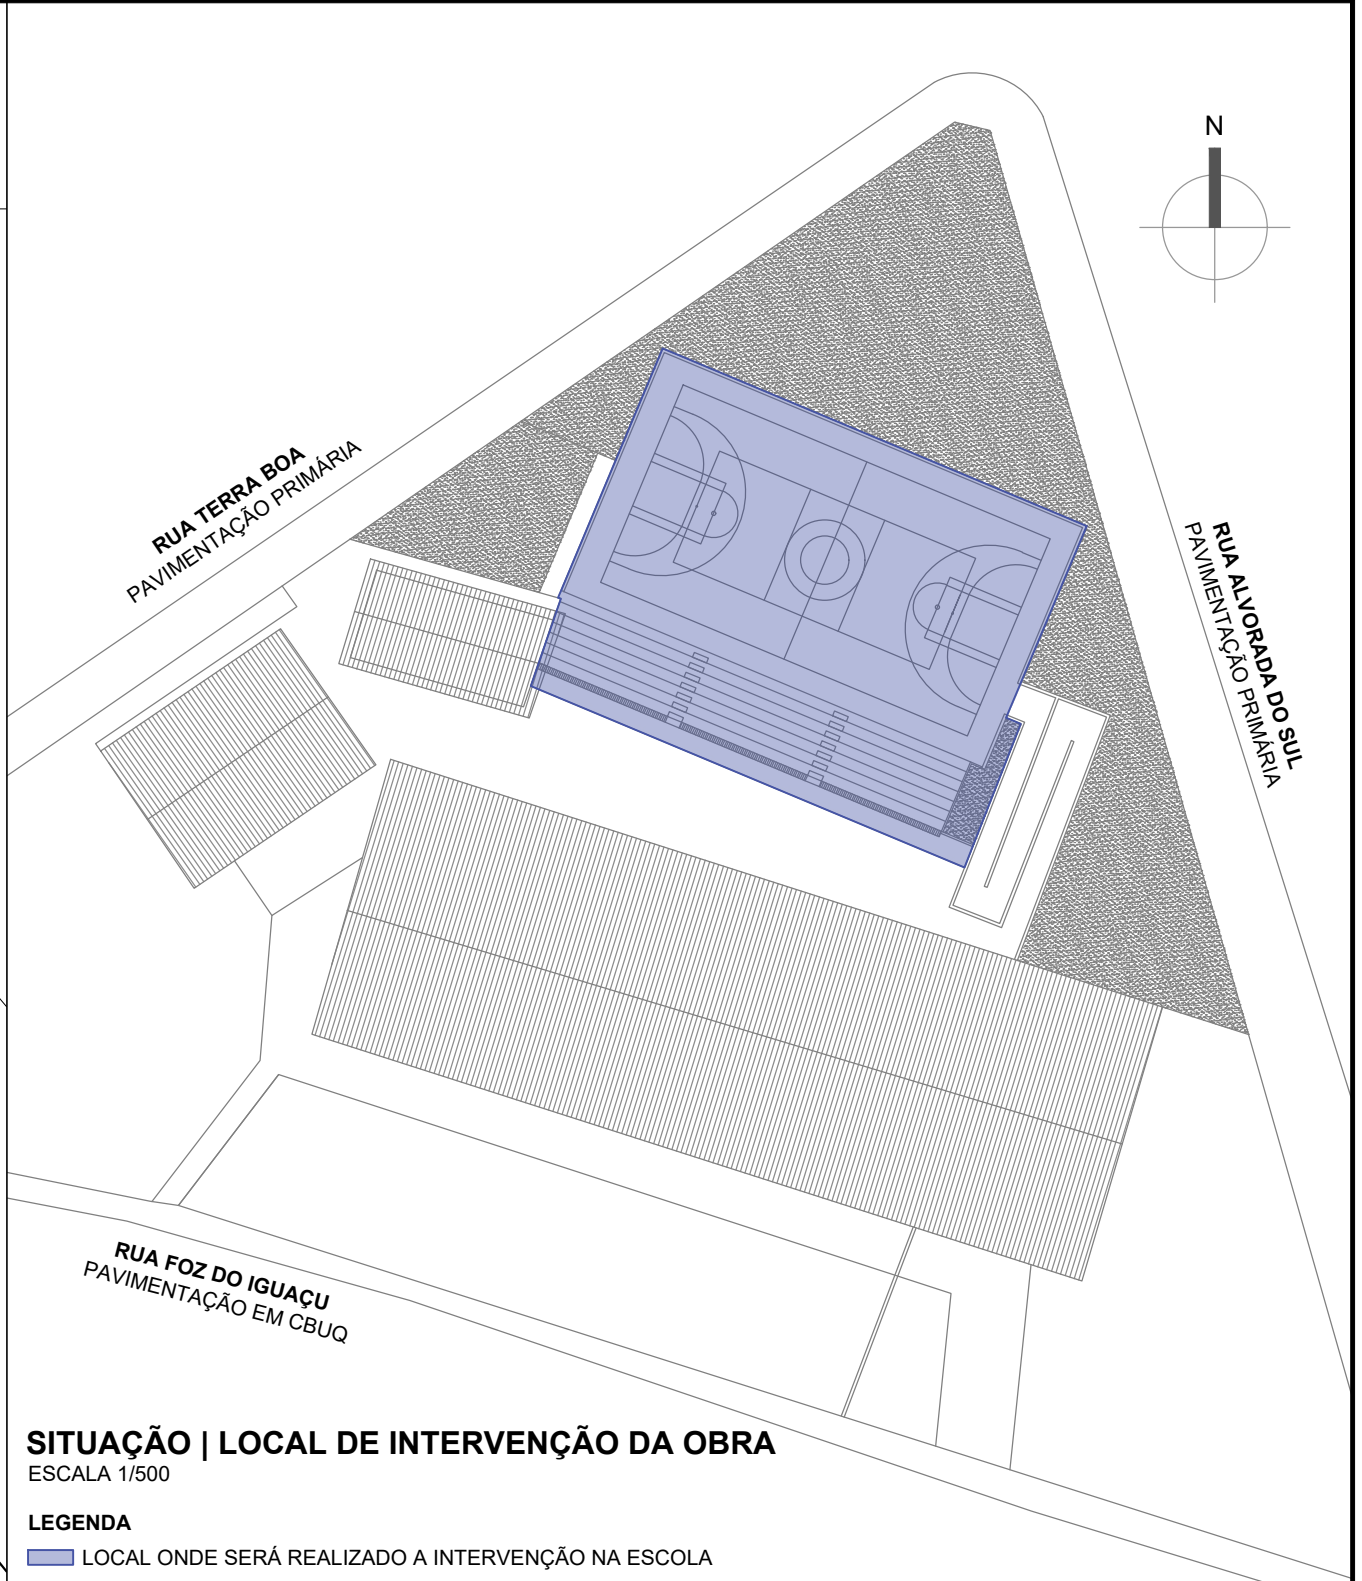



PLANTA BAIXA | PROJETO PADRÃO COBERTURA DE QUADRA ESCOLAR
ESCALA 1/100

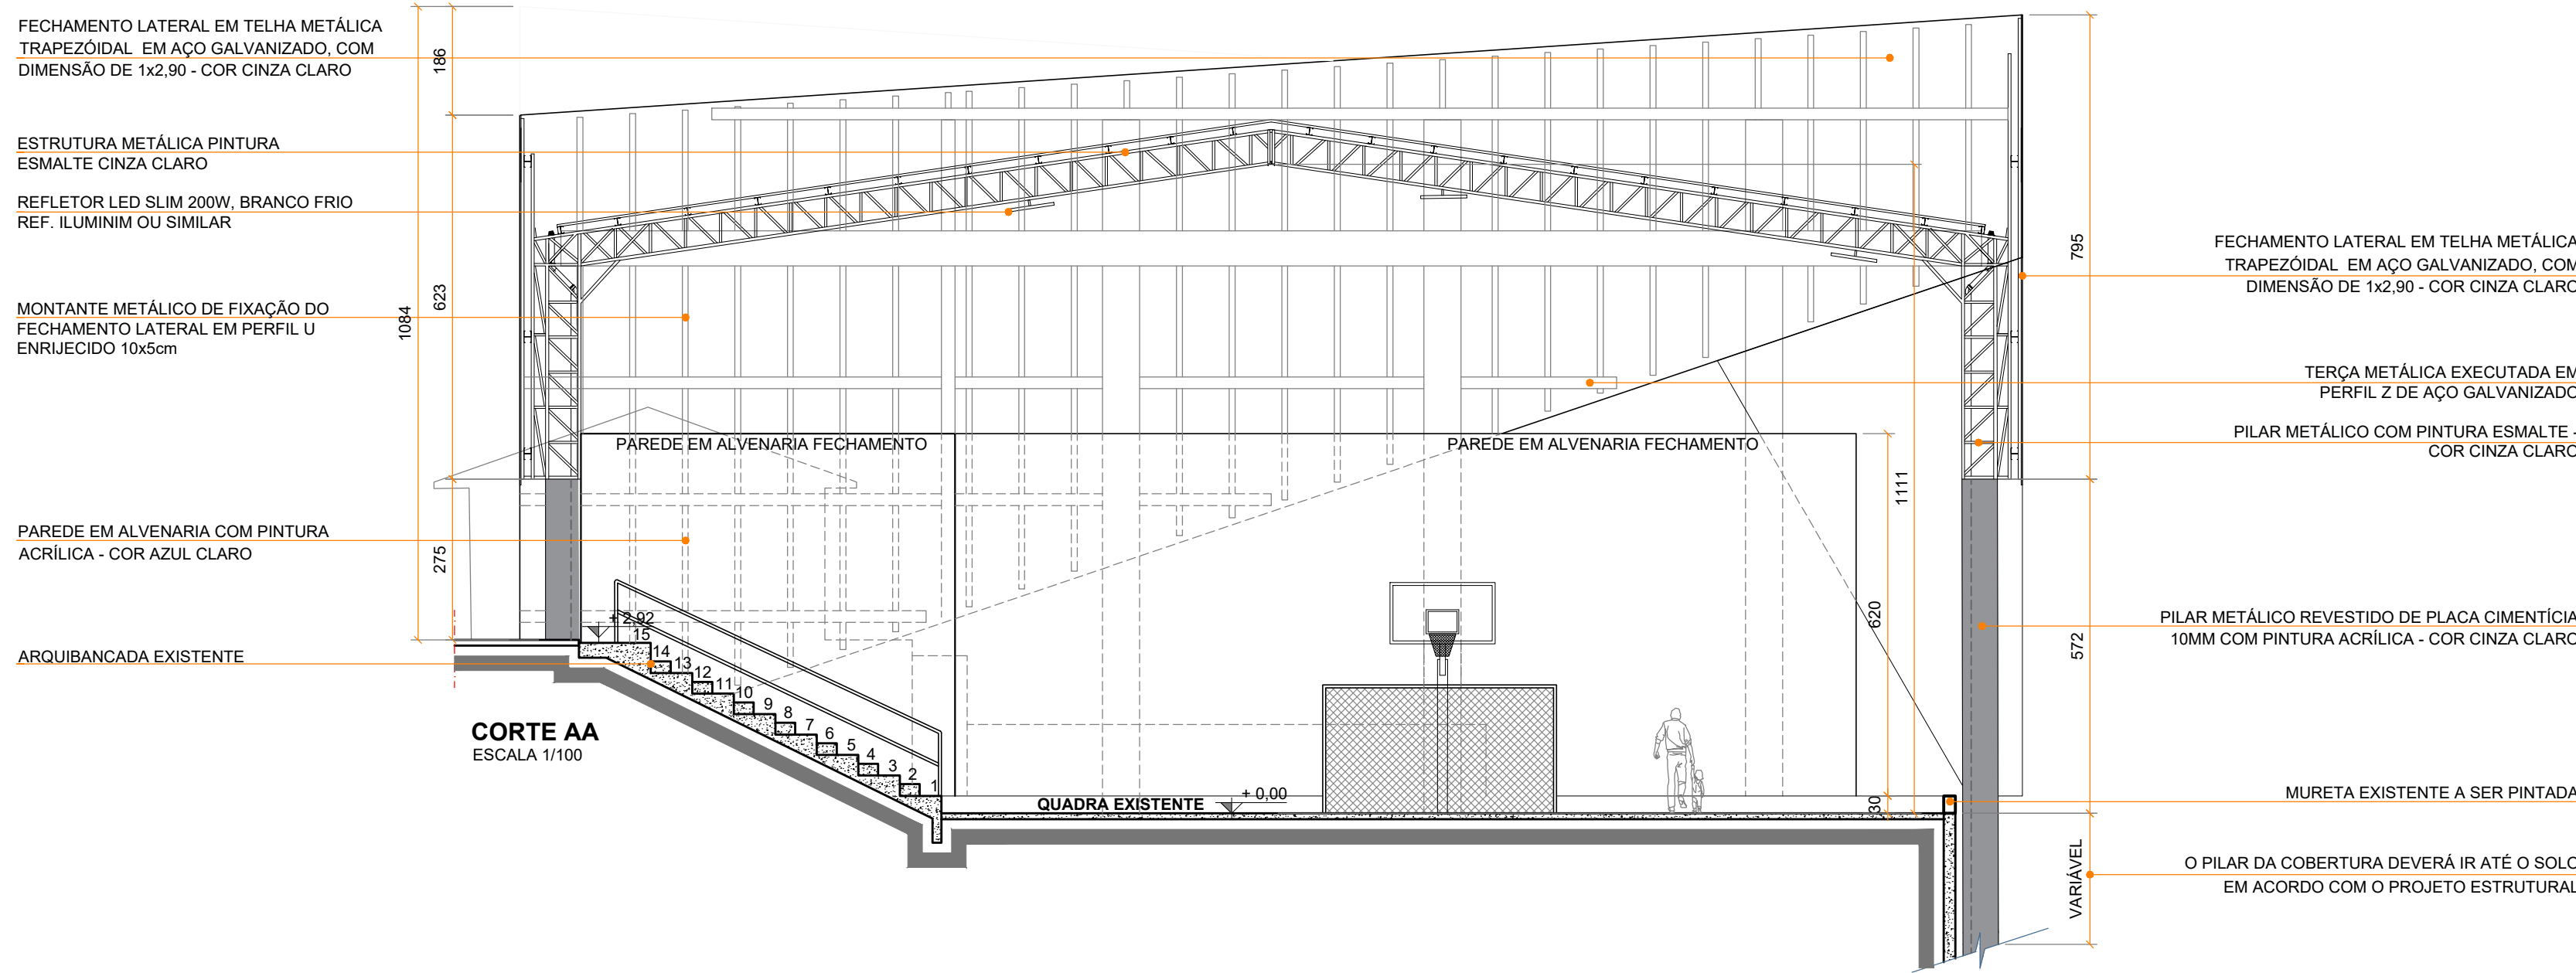

SITUAÇÃO | LOCAL DE INTERVENÇÃO DA OBRA
ESCALA 1/500

LEGENDA
LOCAL ONDE SERÁ REALIZADO A INTERVENÇÃO NA ESCOLA

| | | | |
|--|---|--|-------------|
|  INSTITUTO DE PESQUISA E PLANEJAMENTO URBANO DE PONTA GROSSA | IPLAN - INSTITUTO DE PESQUISA E PLANEJAMENTO URBANO DE PONTA GROSSA | | |
| | OBRA | COBERTURA PADRÃO - QUADRA ESCOLAR PG - ESCOLA DR. JOSÉ PINTO ROSAS | SET PROJETO |
| | PROJETO | ARQUITETÔNICO | 16455517 |
| | AUTOR DO PROJETO | JULIANNA PEDROSO MENDES CAU: A67.940-4 | DATA |
| PLANTA BAIXA / CORTE AA | | JULIANNA PEDROSO MENDES CAU: A67.940-4 | 02 / 07 |