



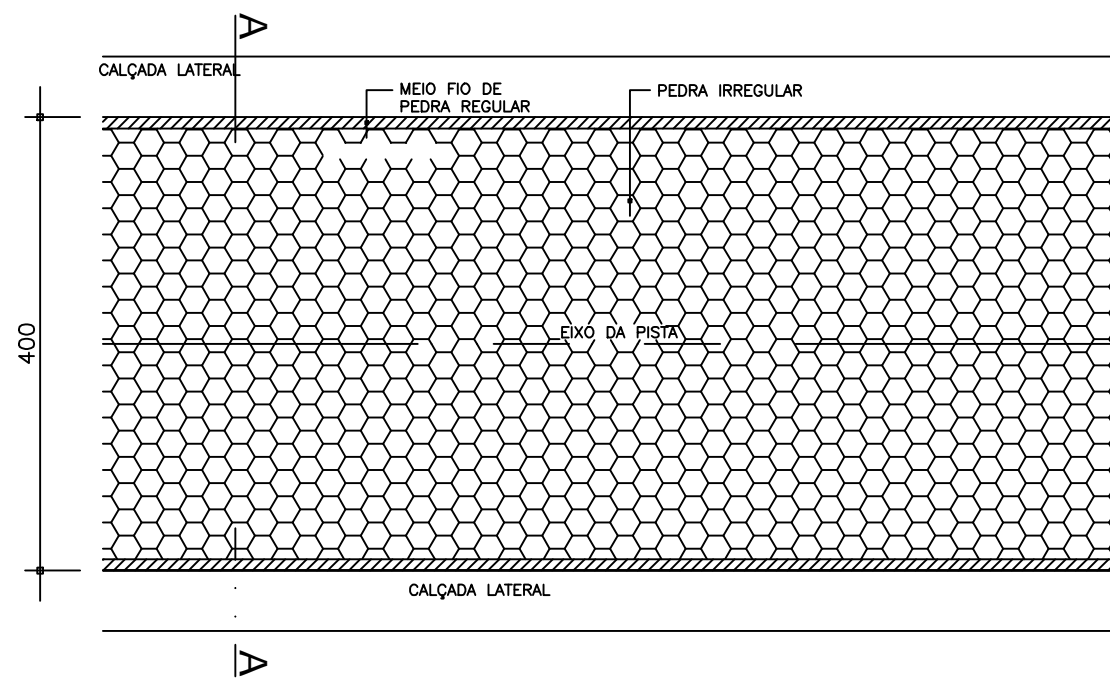


PLANTA BAIXA

Escala: 1/100

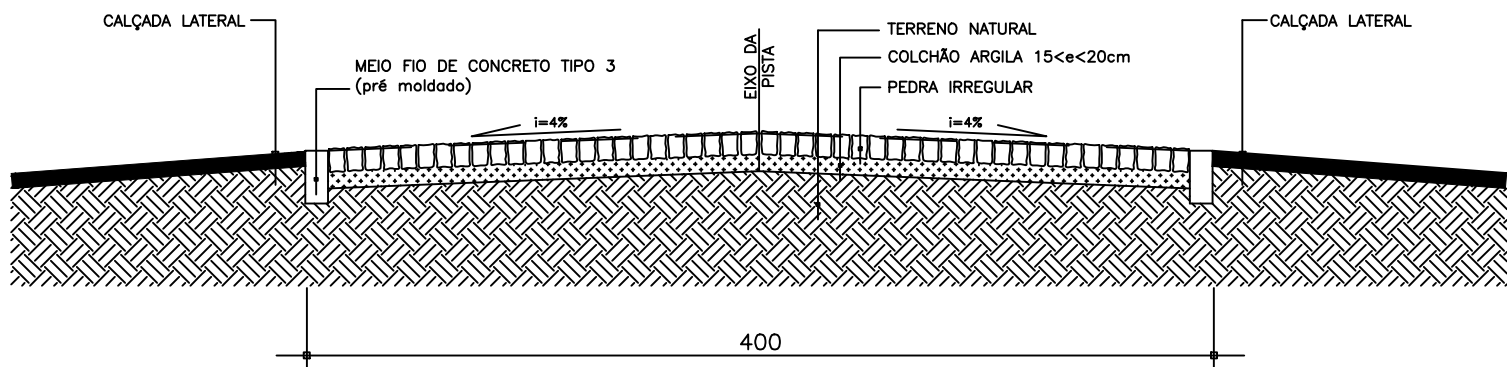


CORTE TRANSVERSAL A-A

Escala: 1/50

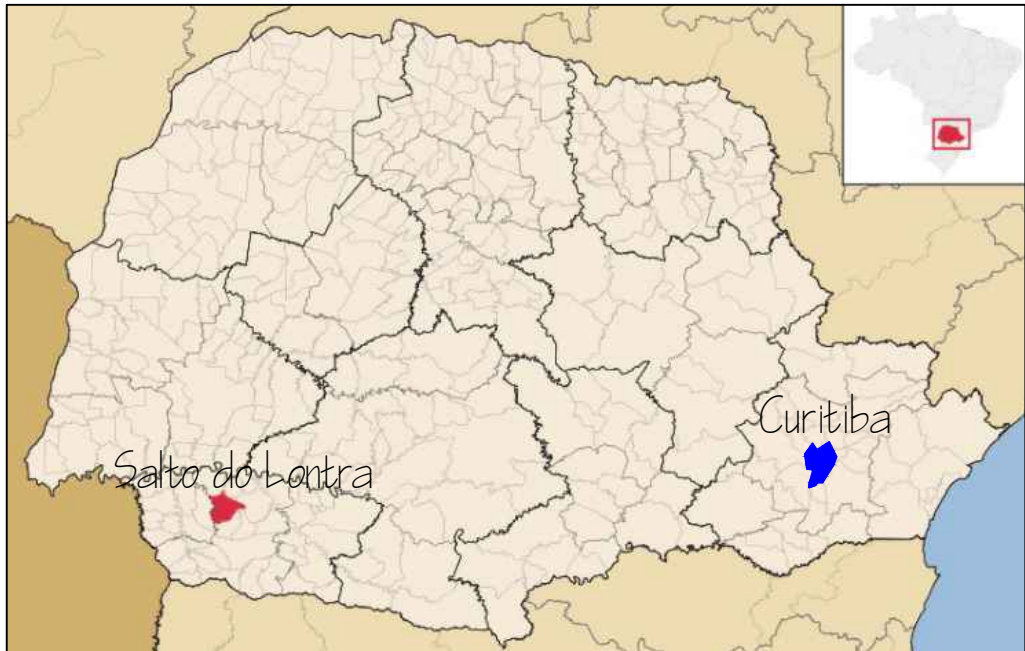


LOCALIZAÇÃO

Sem Escala

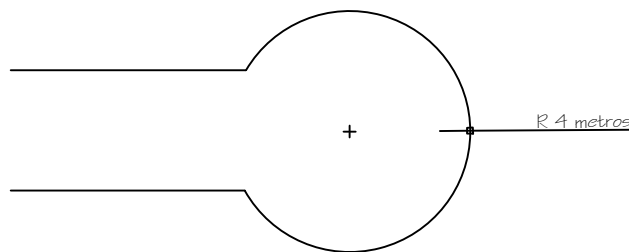


DETALHE CUL-DE-SAC

SEM ESCALA

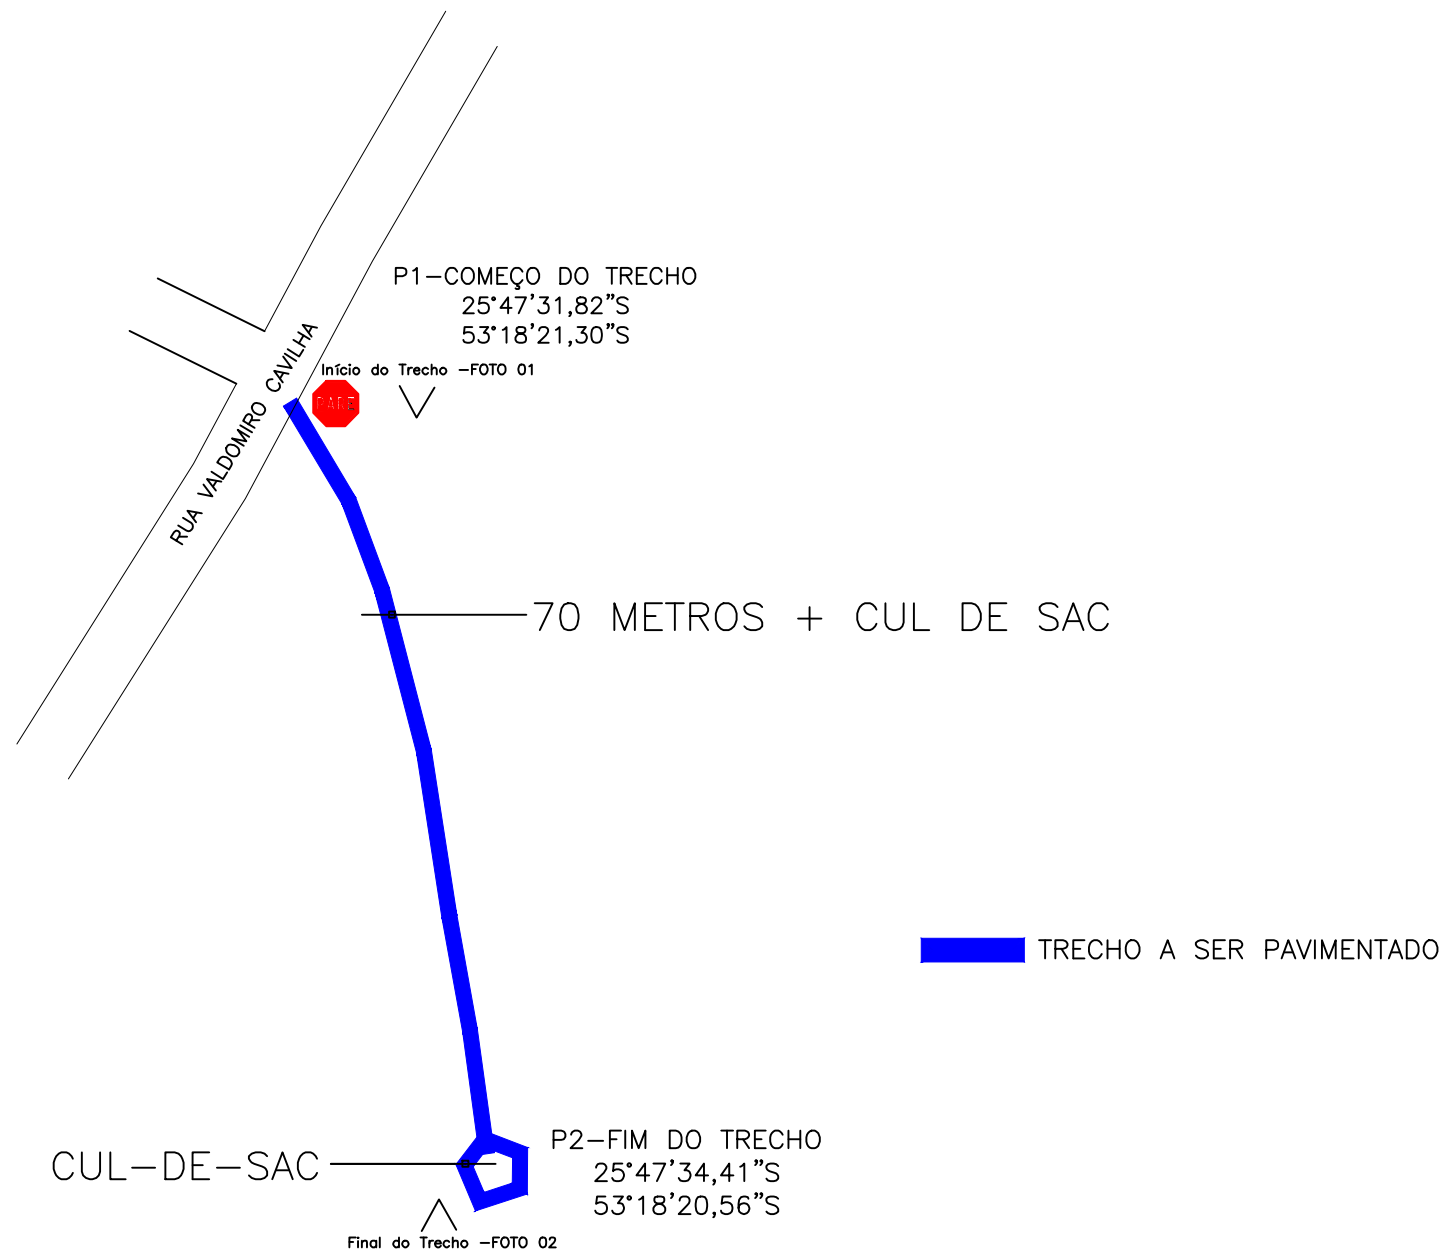

MAPA DE SITUAÇÃO DO TRECHO

SEM ESCALA

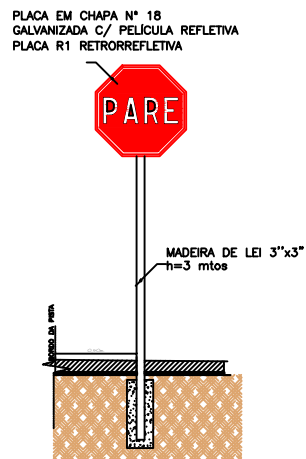

NOGALE ENGENHARIA MUNICÍPIO DE SALTO DO LONTRA-PR GOVERNO MUNICIPAL GESTÃO 2021 - 2024			
Empreendimento: PAVIMENTAÇÃO POLIÉDRICA EM ESTRADA VICINAL			
Endereço da Obra: INTERSEÇÃO COM RUA VALDOMIRO CAVILHA			
Prancha: P01 02	Título das plantas: PLANTA BAIXA CORTE TRANSVERSAL LOCALIZAÇÃO / SITUAÇÃO MAPA DO PARANÁ	Chefe Executivo Municipal: FERNANDO ALBERTO CADORE PREFEITO MUNICIPAL	
Desenho: DANIELA	Extensão: 70 METROS	Área: 330,00 M²	Autor do projeto:
Data: MAIO/24	Escala: INDICADA	CONTRATO 23/2024	ENGºCIVIL RONALDO MIOTTO MARTINS CREA-PR 138208/D