



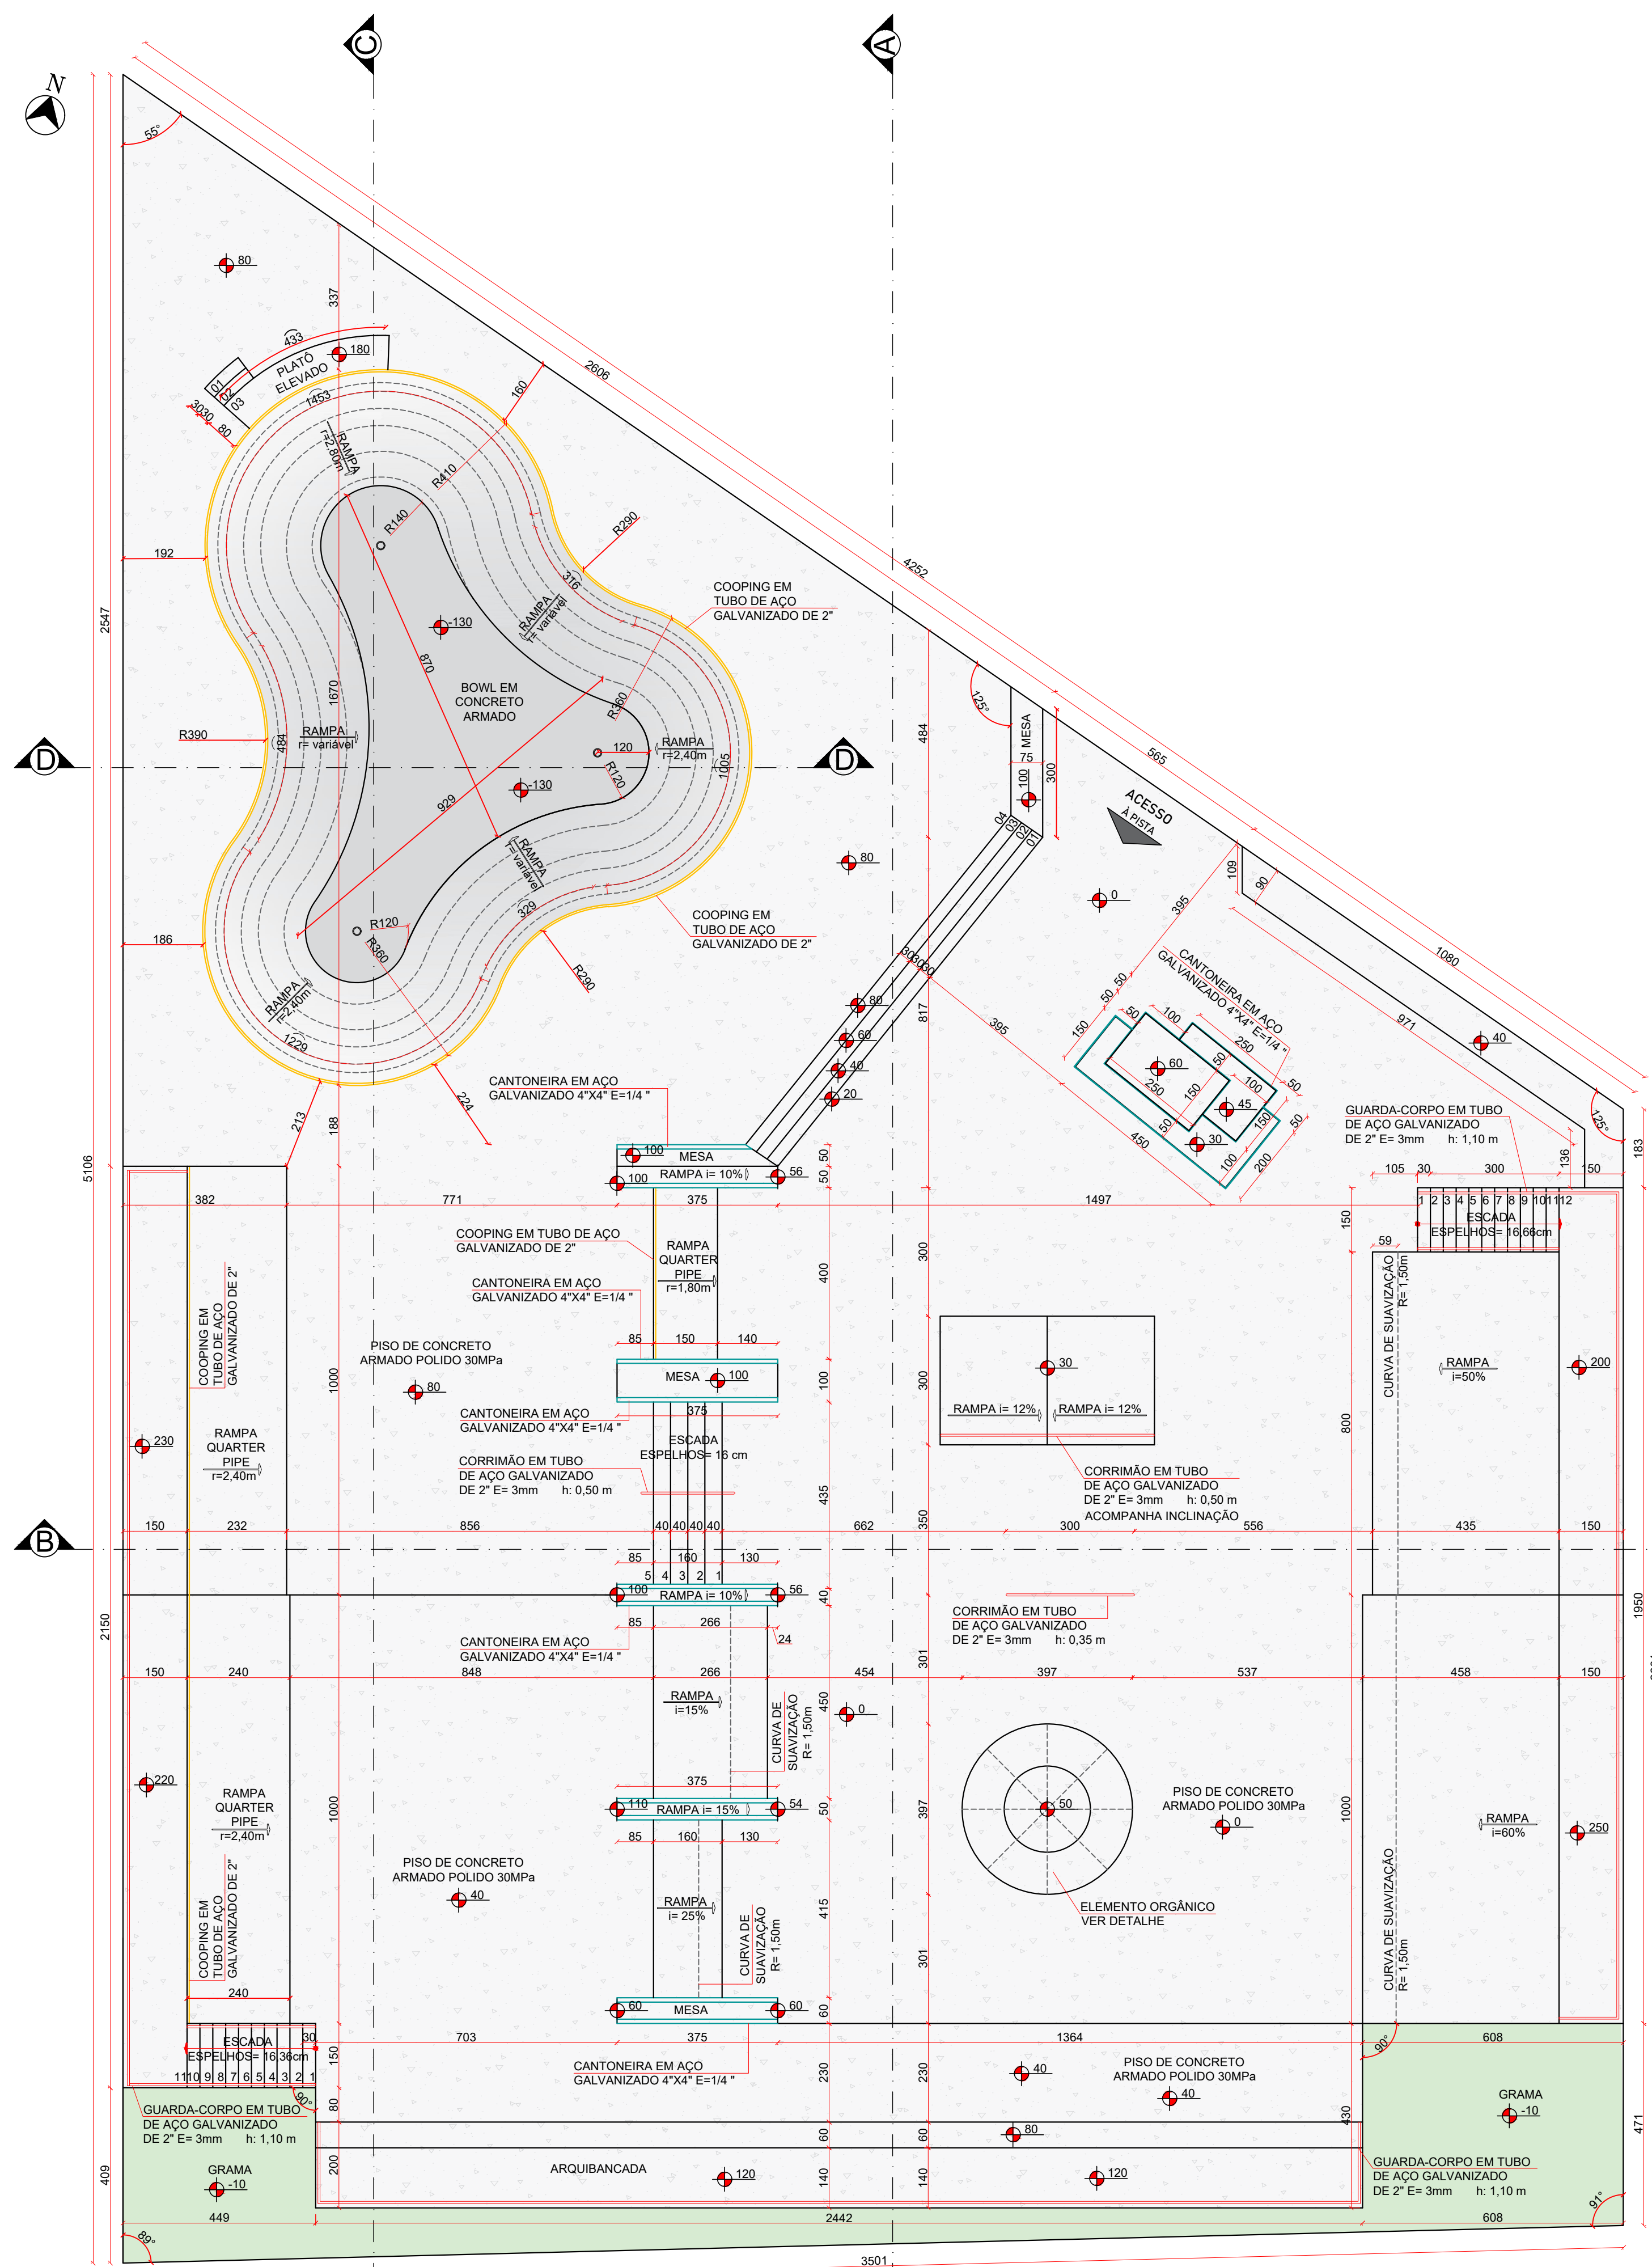


PLANTA BAIXA
PISTA DE SKATE
ESCALA 1:100

LEGENDA DE ACESSÓRIOS:
COOPING EM TUBO DE AÇO GALVANIZADO DE 2" (VER DETALHE)
CANTONEIRA EM AÇO GALVANIZADO 4"x4" E=1/4" (VER DETALHE)
GUARDA-CORPO OU CORRIMÃO EM TUBO DE AÇO GALVANIZADO DE 2" E= 3mm h: VARIÁVEL


PLANTA DE LOCALIZAÇÃO
ESCALA 1:1000

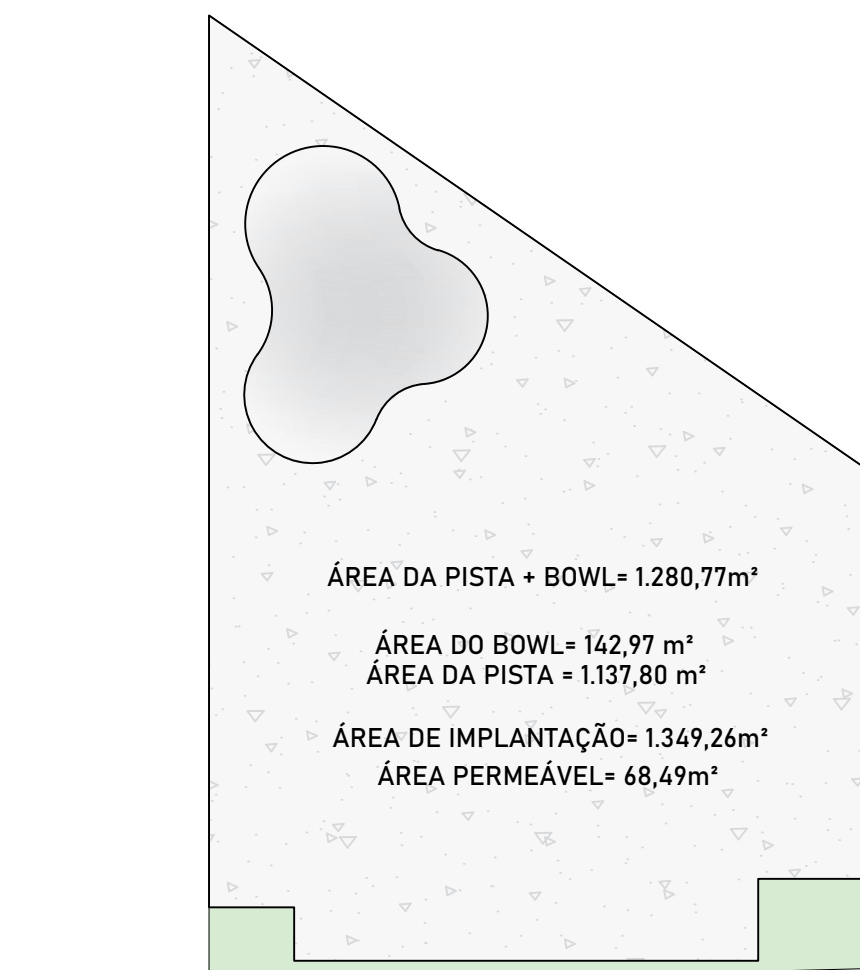


INDICAÇÃO DE ÁREAS
SEM ESCALA

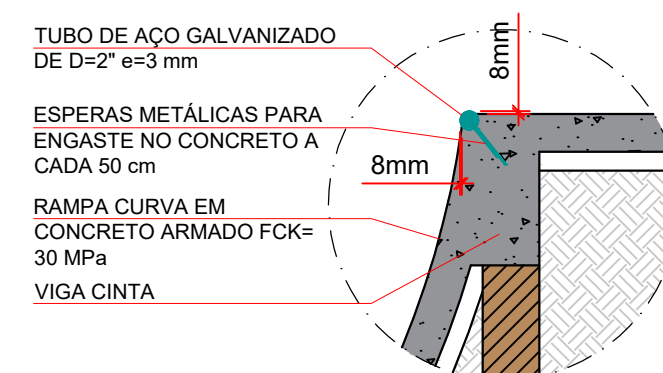


DETALHE COOPING
SEM ESCALA

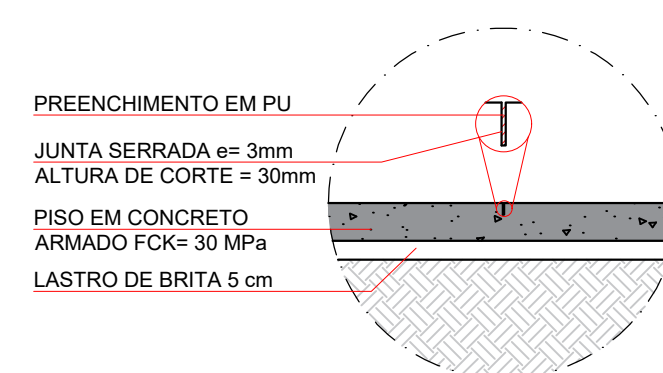


DETALHE JUNTA SERRADA
SEM ESCALA

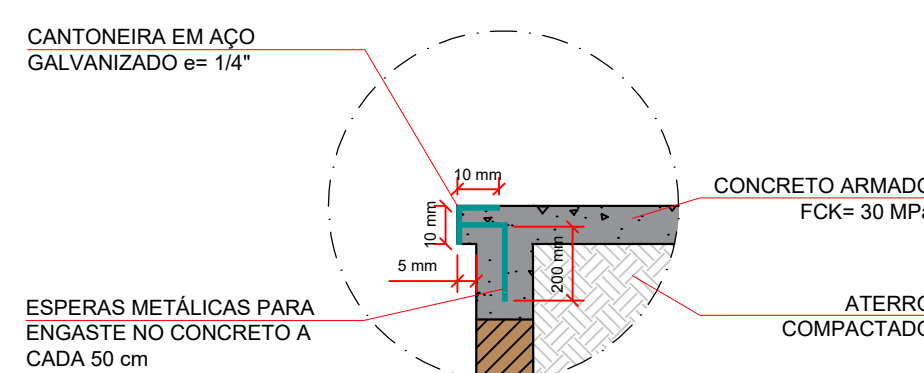

DETALHE CANTONEIRA
SEM ESCALA

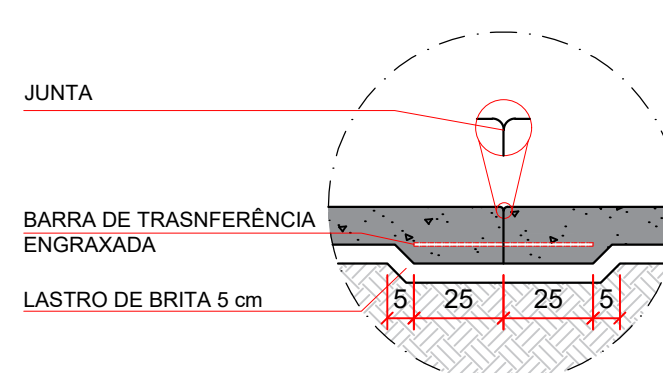

DETALHE JUNTA DE
CONCRETAGEM
SEM ESCALA

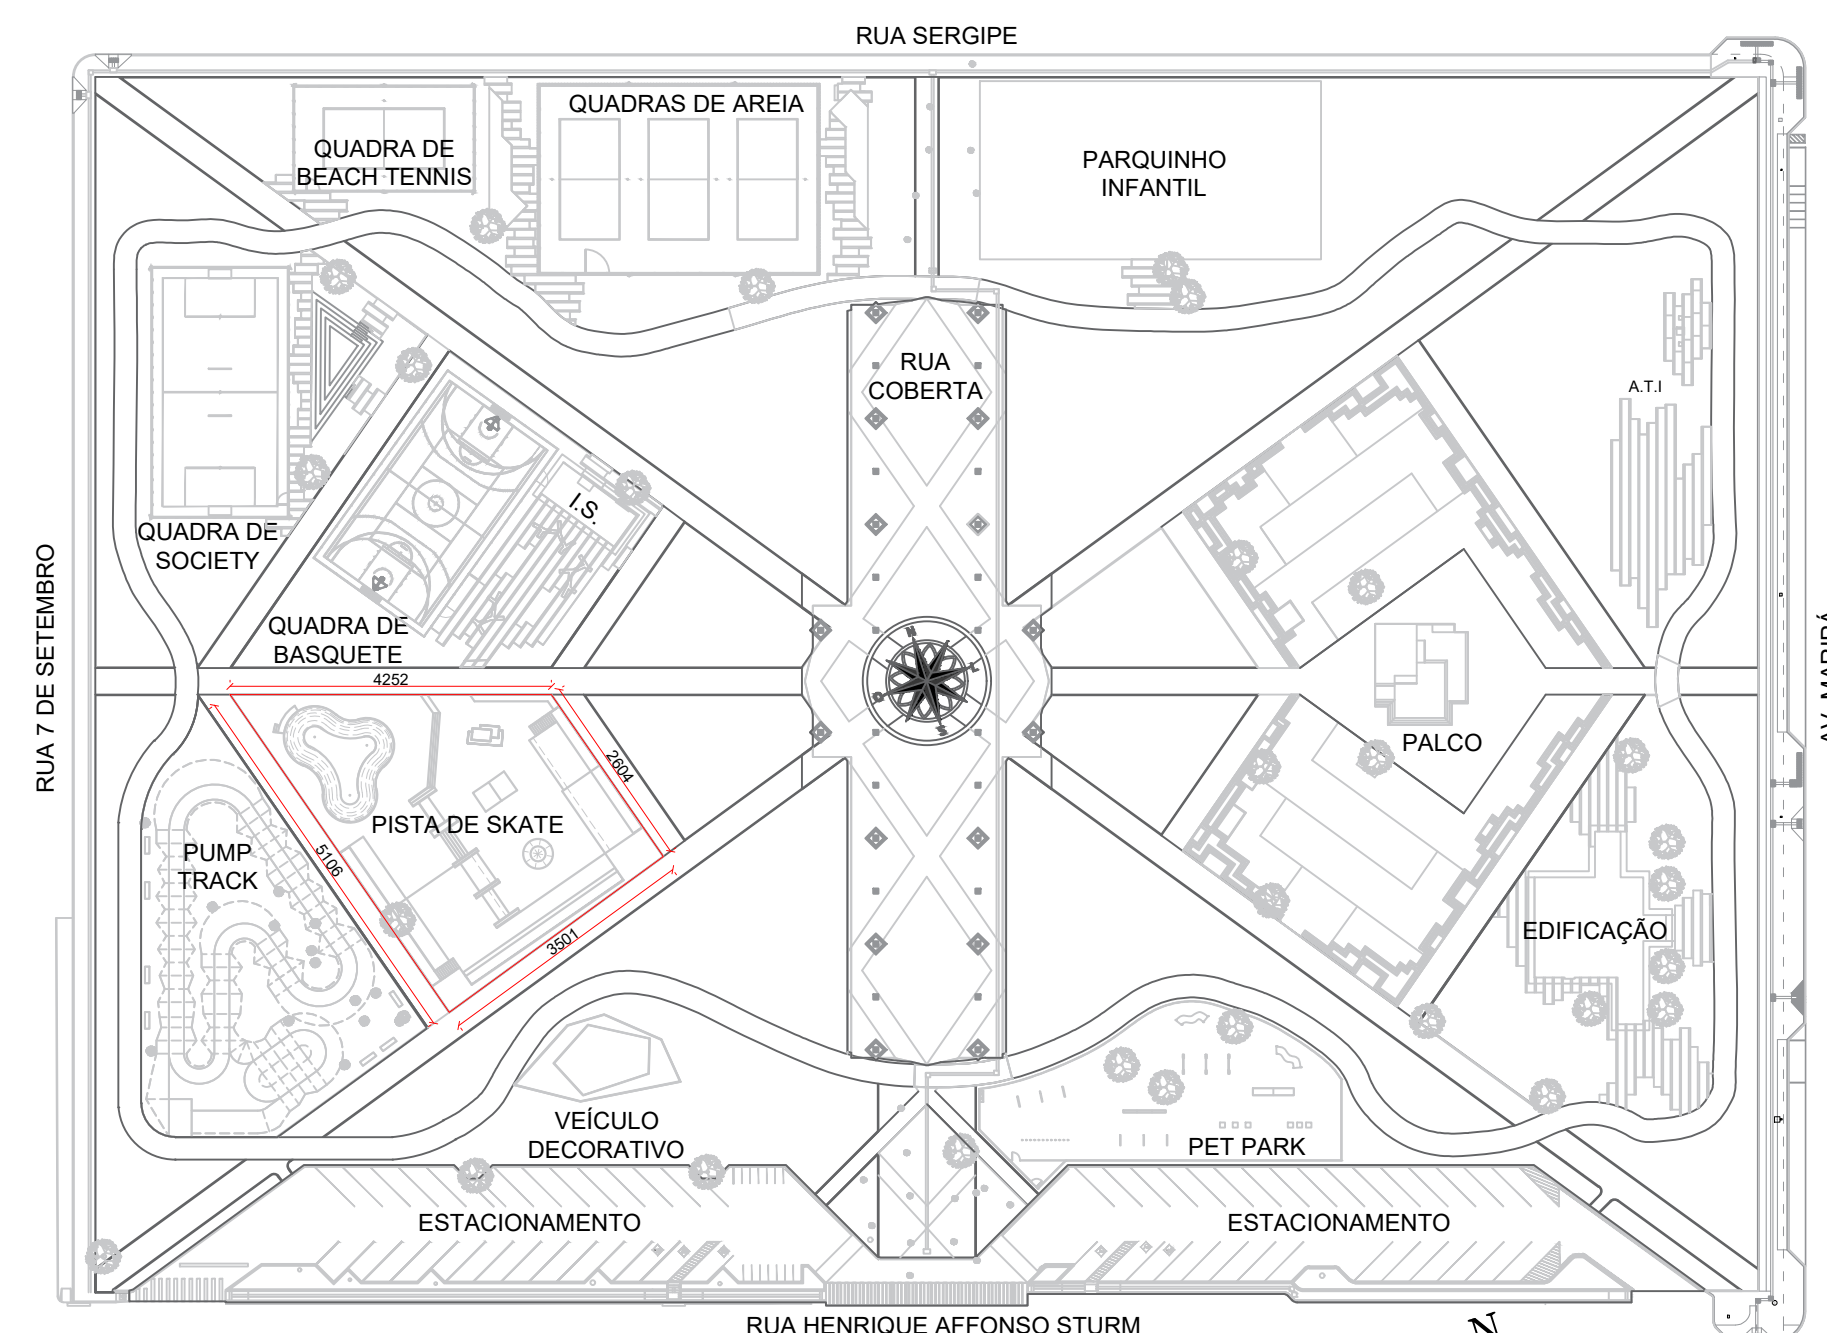

PLANTA ESQUEMÁTICA DE IMPLANTAÇÃO
ESCALA 1:1000

OBSERVAÇÕES GERAIS:
1. Todas as medidas deverão ser conferidas na obra;
2. Todas as medidas estão em centímetros;
3. Havendo divergência entre a escala e a cota, prevalece a cota.

ESTATÍSTICAS:



SECRETARIA MUNICIPAL DE PLANEJAMENTO

PROJETO:
PISTA DE SKATE - PRAÇA WILLY BARTH

PROPRIETÁRIO:
Prefeitura Municipal de Marechal Cândido Rondon - Paraná

LOCAL DA OBRA:
Av. Maripá, Bairro Centro, Marechal Cândido Rondon - Estado do Paraná.

QUADRA: 149 LOTES: 01/02 DATA: 05/2026
ESCALA: Indicada
DESENHO: D SCHIMELFENIG

ASSINATURAS:
AUTOR DO PROJETO PROPRIETÁRIO RESPONSÁVEL TÉCNICO
FOLHA: 01 DE 02

DESPACHOS:
Documento assinado digitalmente
DANIELA SCHIMELFENIG
Data: 26/05/2024 15:11:51 -0300
Verifique em https://validar.sil.gov.br