



CORTE AA

ESCALA 1:75

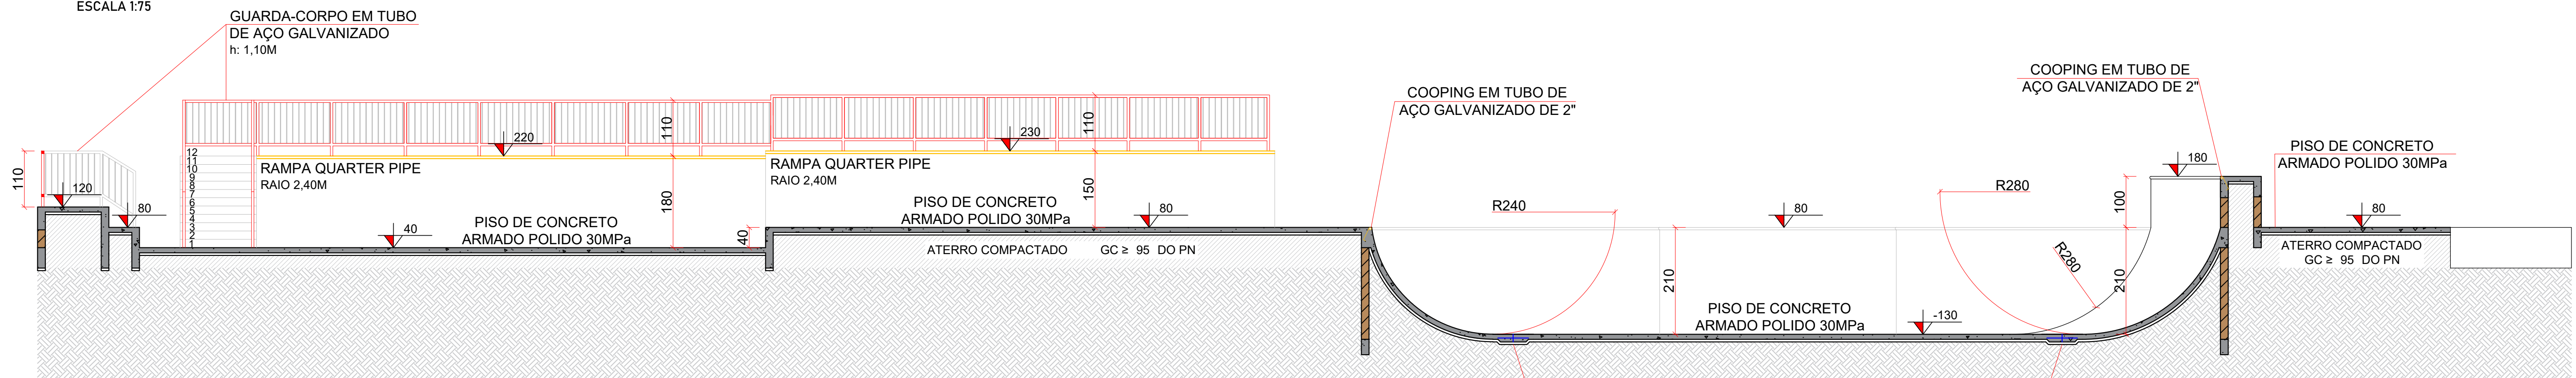


CORTE CC

ESCALA 1:75

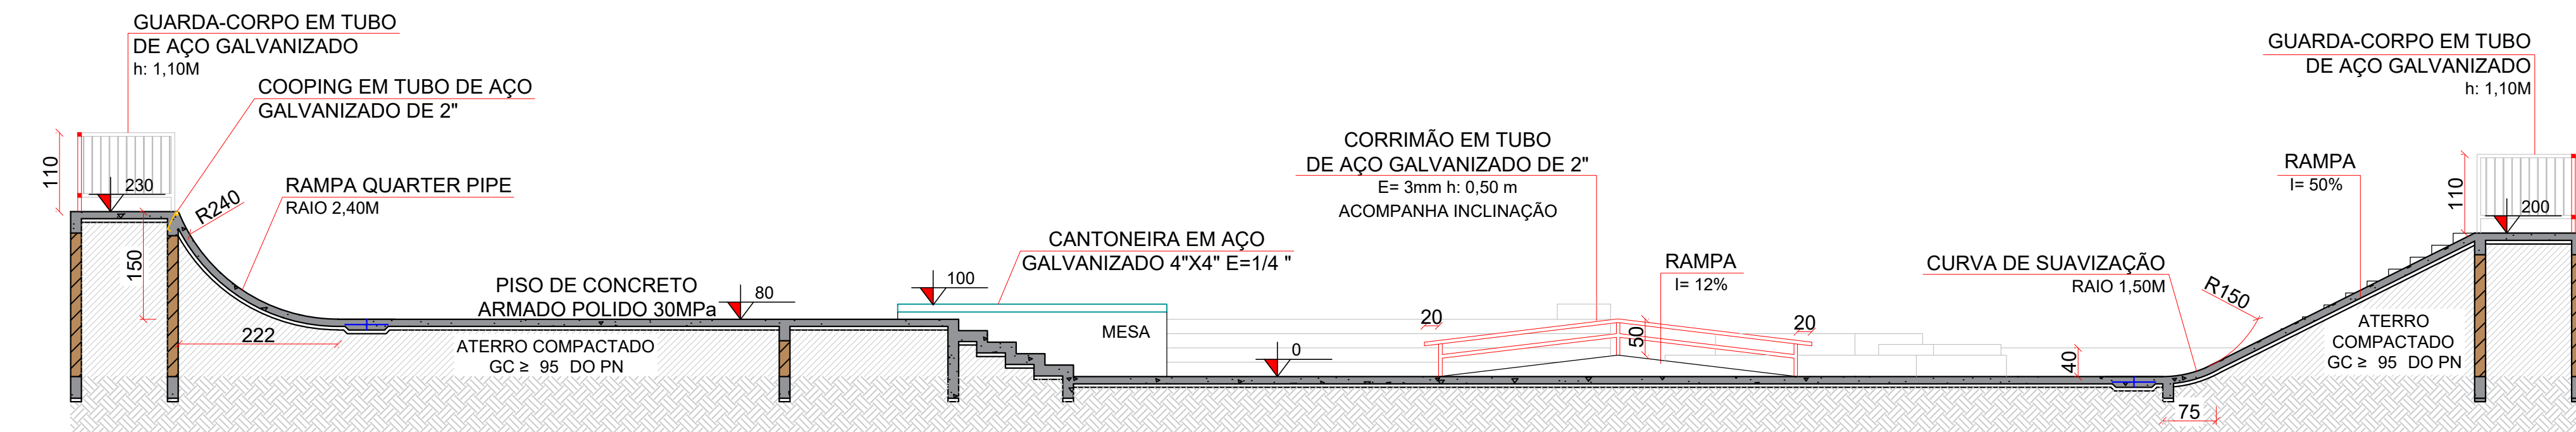


CORTE BB

ESCALA 1:75

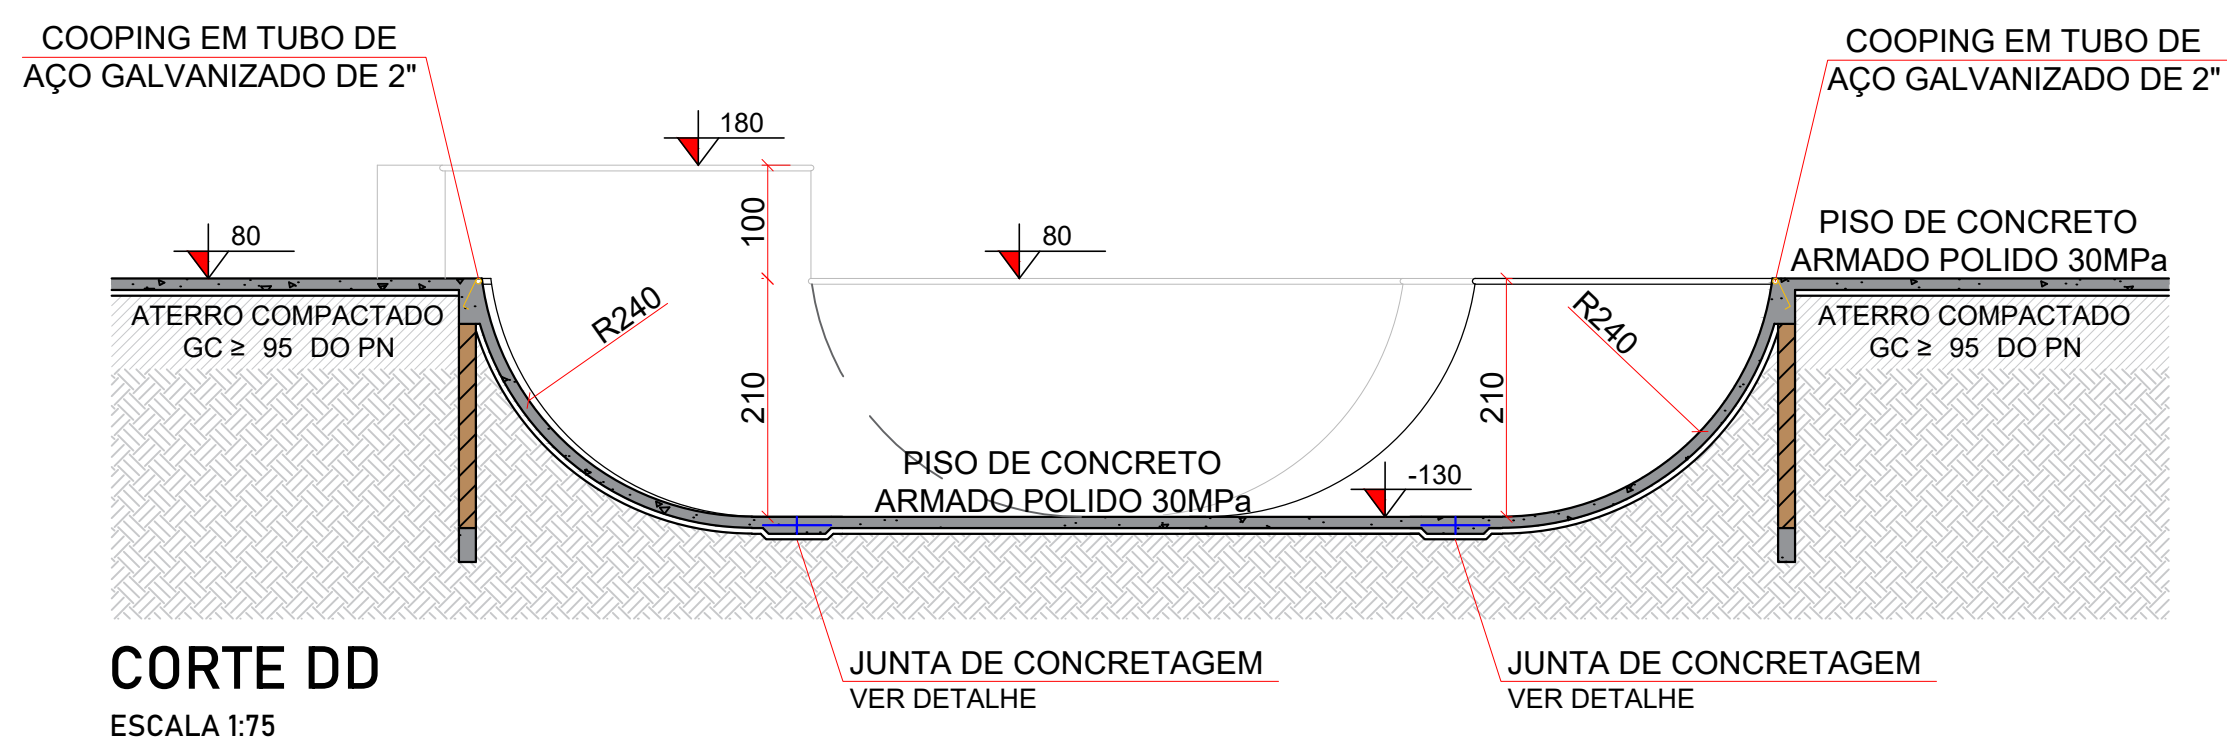


CORTE DD

ESCALA 1:75

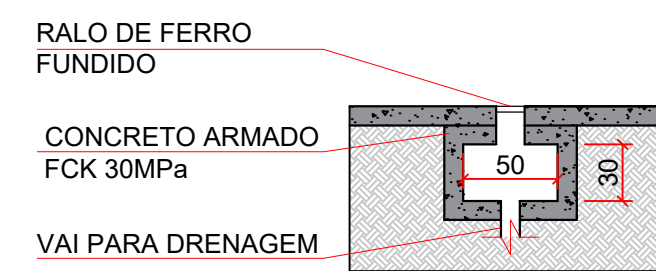


DETALHE RALOS BOWL

ESCALA 1:50

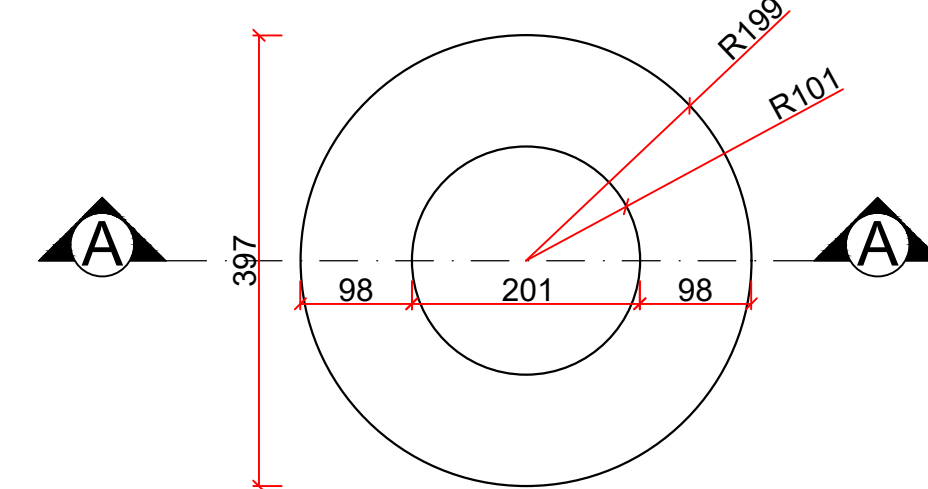

PLANTA BAIXA

ESCALA 1:75

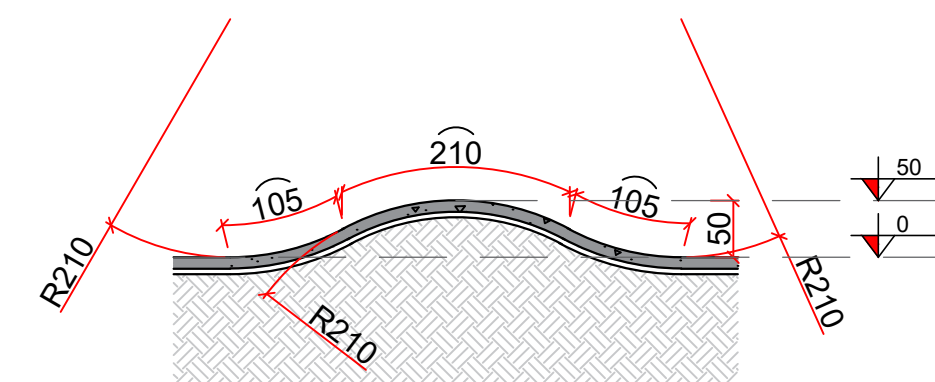

CORTE AA

ESCALA 1:75

DETALHE ELEMENTO ORGÂNICO

OBSERVAÇÕES GERAIS:
1. Todas as medidas deverão ser conferidas na obra;
2. Todas as medidas estão em centímetros;
3. Havendo divergência entre a escala e a cota, prevalece a cota.

ESTATÍSTICAS:



PREFEITURA DO MUNICÍPIO DE
MARECHAL
CÂNDIDO RONDON - PR
SECRETARIA DE PLANEJAMENTO

SECRETARIA MUNICIPAL DE PLANEJAMENTO

PROJETO:
PISTA DE SKATE - PRAÇA WILLY BARTH

PROPRIETÁRIO:
Prefeitura Municipal de Marechal Cândido Rondon - Paraná

LOCAL DA OBRA:
Av. Maripá, Bairro Centro, Marechal Cândido Rondon - Estado do Paraná.

QUADRA:
149

LOTES:
01/02

DATA:
05/2026

CONTEÚDO:
Projeto Arquitetônico:
- Corte AA;
- Corte BB;
- Corte CC;

- Corte DD;
- Detalhe Elemento Orgânico;

ASSINATURAS:

AUTOR DO PROJETO PROPRIETÁRIO RESPONSÁVEL TÉCNICO

DESAPACHOS:

Documento assinado digitalmente
DANIELA SCHIMELFENIG
Data: 26/05/2026 15:11:51-0300
Verifique em <https://validar.jb.gov.br>

ESCALA:
Indicada

DESENHO:
D SCHIMELFENIG

FOLHA:

02
DE 02