



PLANTA BAIXA

ESCALA: 1/5000

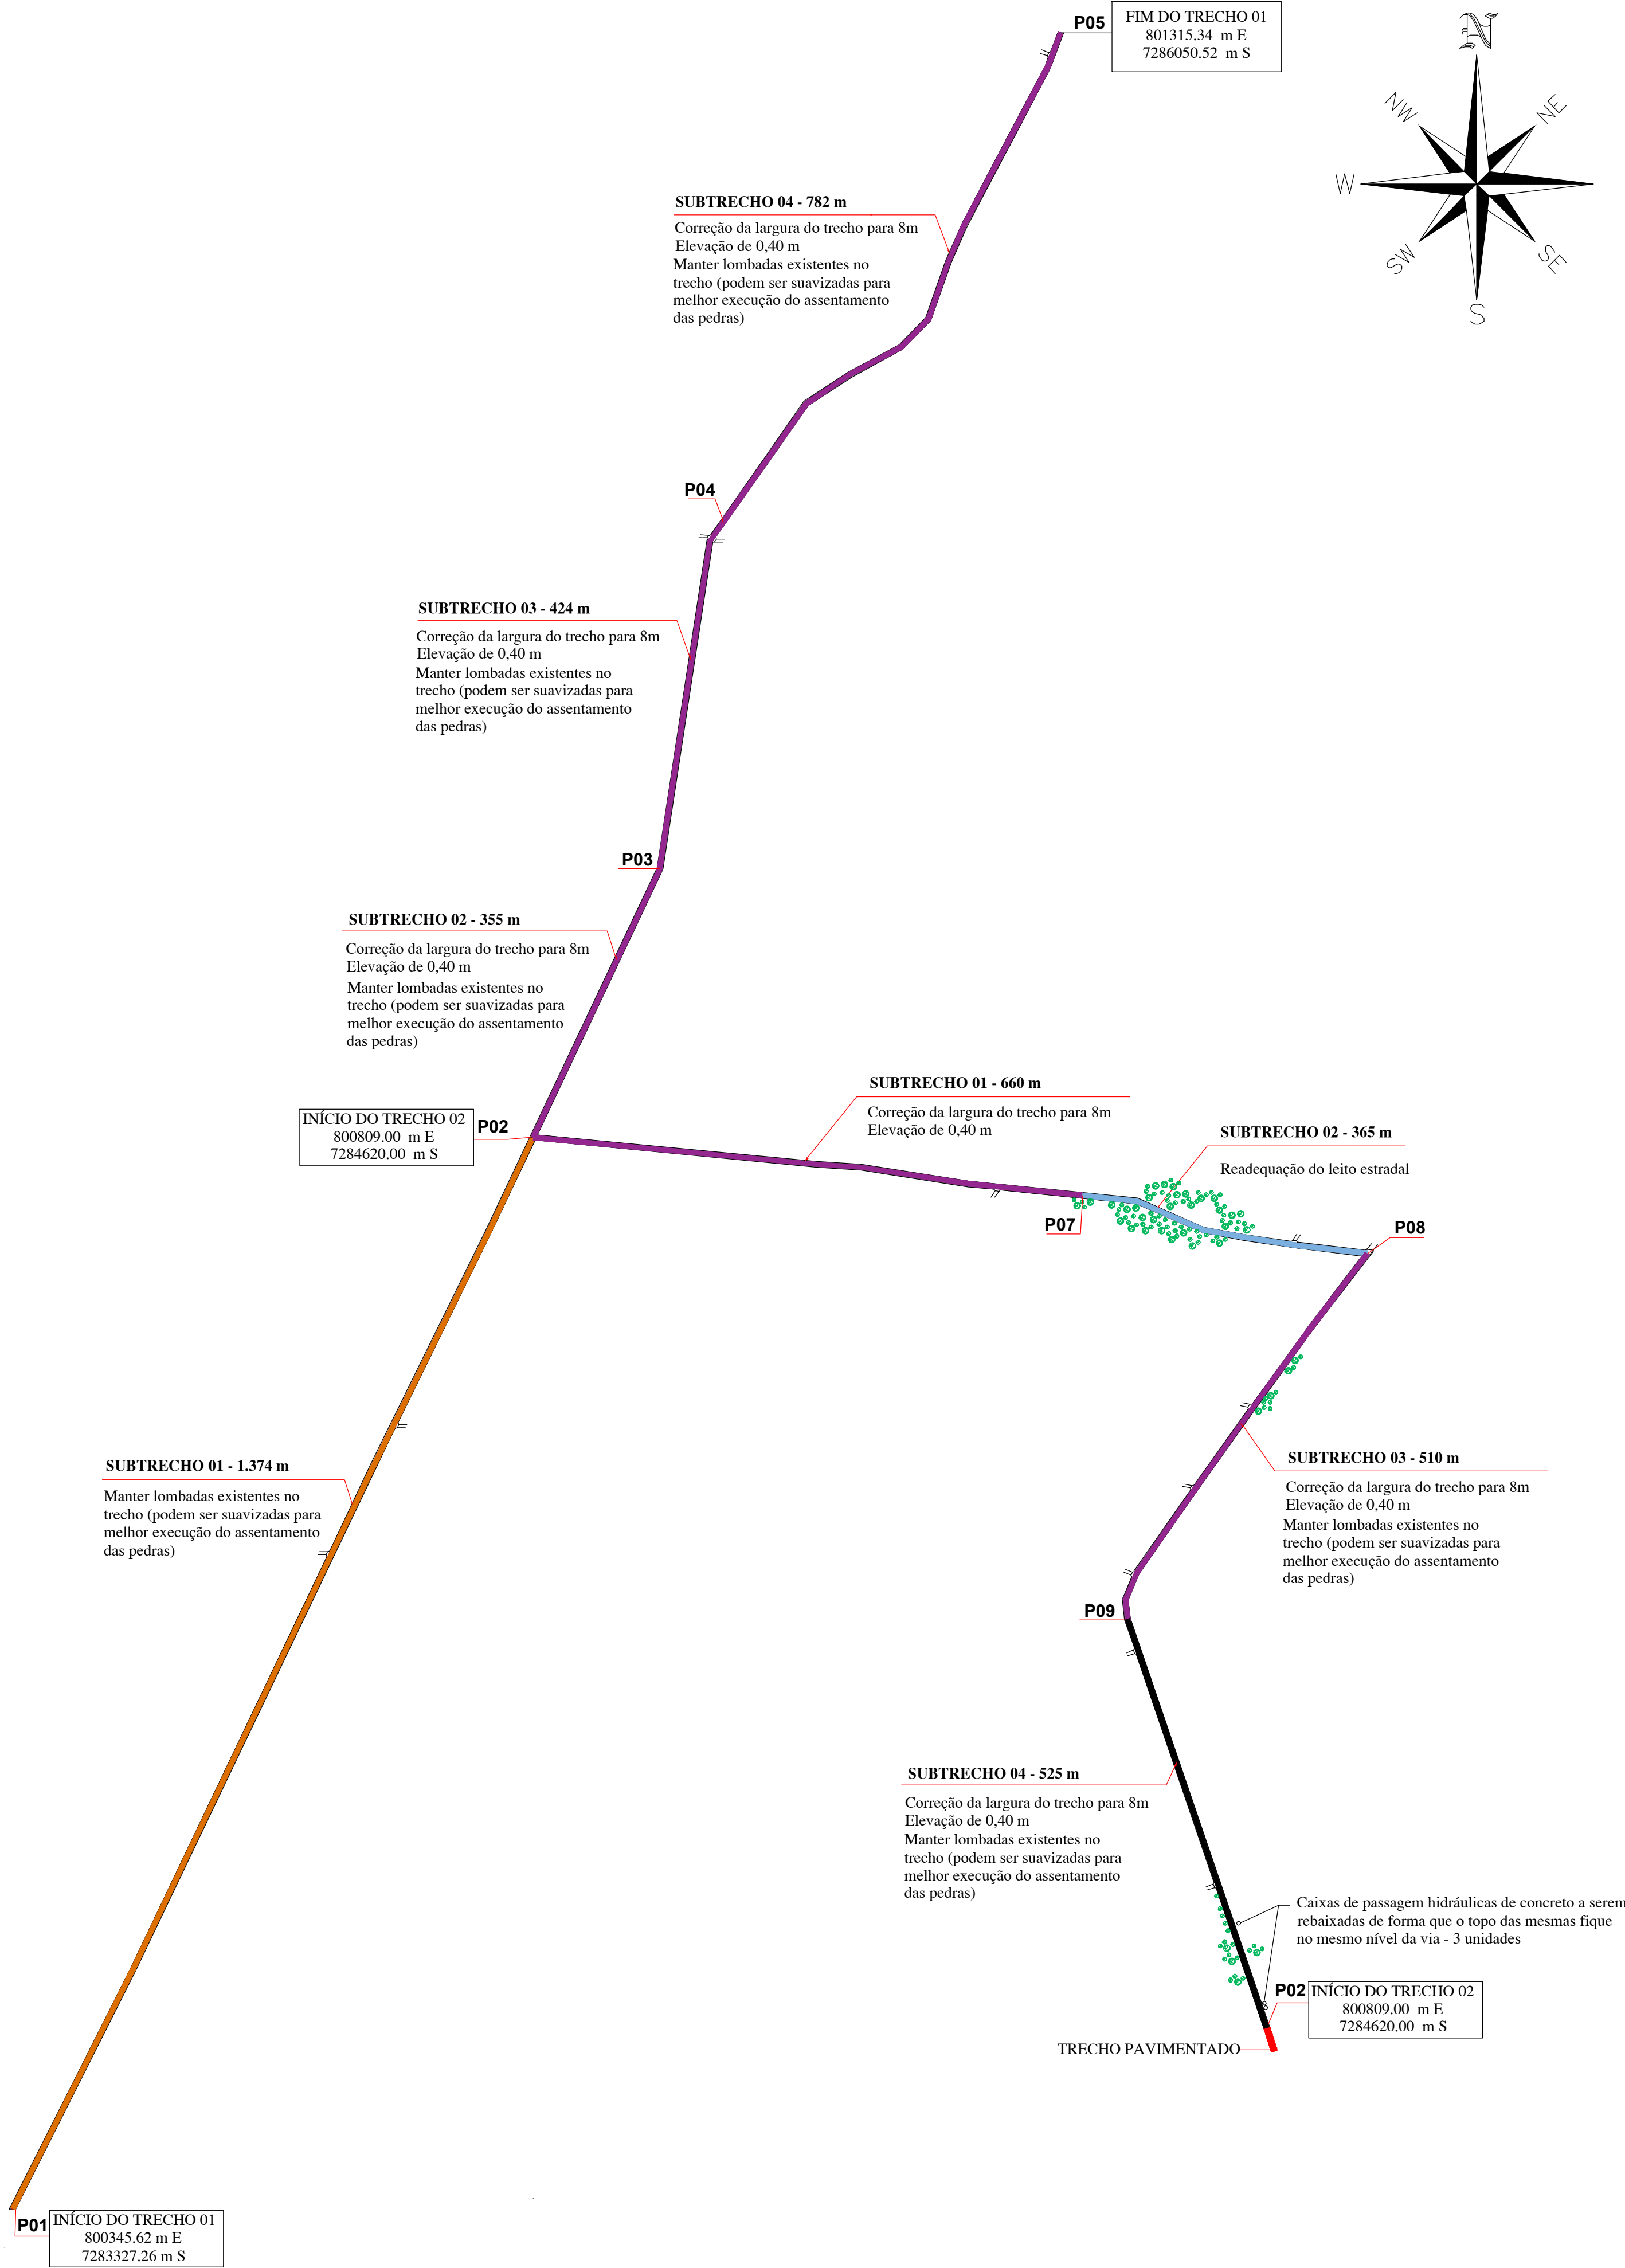

LOCALIZAÇÃO

ESCALA: SEM DEFINIÇÃO

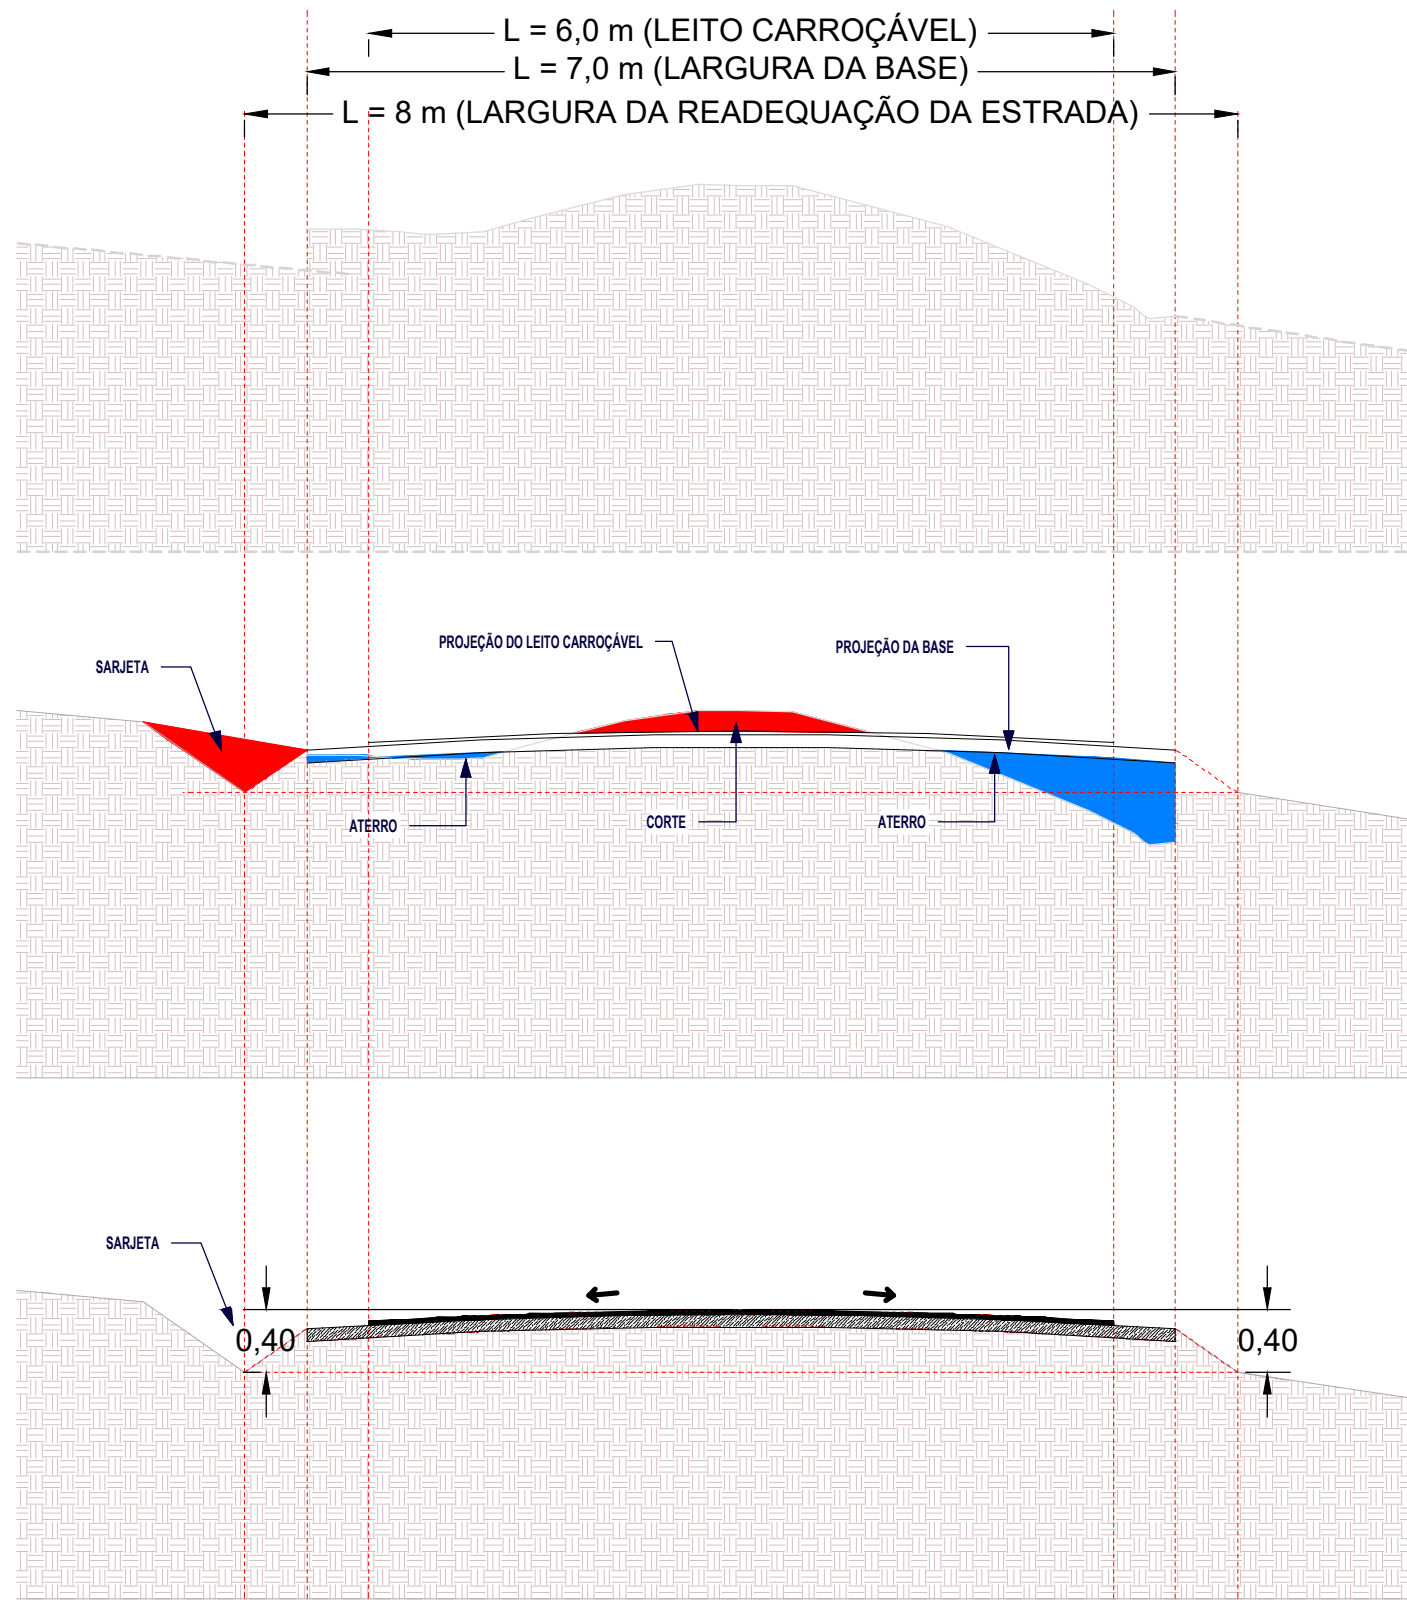

SEÇÃO TRANSVERSAL READEQUAÇÃO

ESC: 1/50

OBSERVAÇÕES GERAIS:

1. Todas as medidas deverão ser conferidas na obra;

ESTATÍSTICAS:

Área de pavimentação: 30.144,00 m²  
Extensão total: 4.994,00 m



PREFEITURA MUNICIPAL DE MARECHAL CÂNDIDO RONDON

SECRETARIA MUNICIPAL DE PLANEJAMENTO

PROJETO:

READEQUAÇÃO - LINHA GUARÁ

PROPRIETÁRIO:

Prefeitura Municipal de Marechal Cândido Rondon - Paraná

LOCAL DA OBRA:

Linha Guará - Marechal Cândido Rondon-PR

QUADRA:

LOTE:

DATA:

JUN/2024

CONTEÚDO:

Implantação

ESCALA:

Indicada

DESENHO:

SMP

ASSINATURAS:

ROMEU AKIO SHINKAWA  
CREA-PR 64220/D

PROPRIETÁRIO

RESPONSÁVEL TÉCNICO

FOLHA:

01  
DE 01

DESPACHOS: