



ELEVAÇÃO (J1)
ESCALA 1:25


COD.	LARGURA	ALTURA	PEITORIL	MATERIAL	TIPO
J1	3.50	1.00	4.70	ALUMÍNIO ANODIZADO COR CINZA/VIDRO TEMPERADO INCOLOR 6mm	BASCULANTE

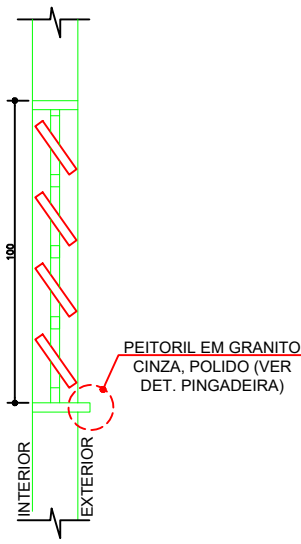

SECÇÃO (J1)
ESCALA 1:25

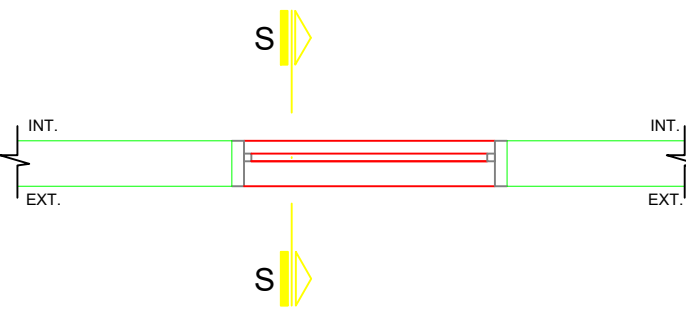


PLANTA BAIXA (J2)
ESCALA 1:25

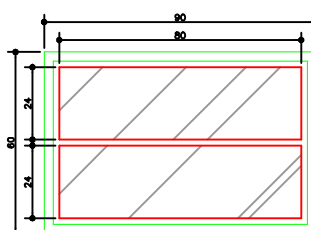


ELEVAÇÃO (J2)
ESCALA 1:25


COD.	LARGURA	ALTURA	PEITORIL	MATERIAL	TIPO
J2	0.90	0.60	1.50	ALUMÍNIO ANODIZADO COR CINZA/VIDRO TEMPERADO INCOLOR 6mm	BASCULANTE

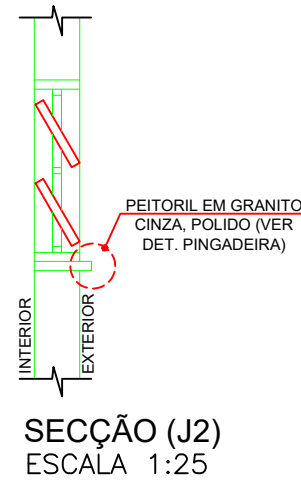

SECÇÃO (J2)
ESCALA 1:25

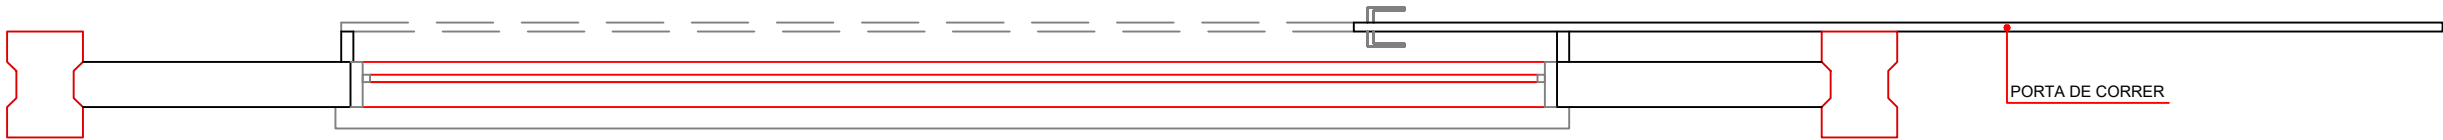


PLANTA BAIXA (P1)
ESCALA 1:25

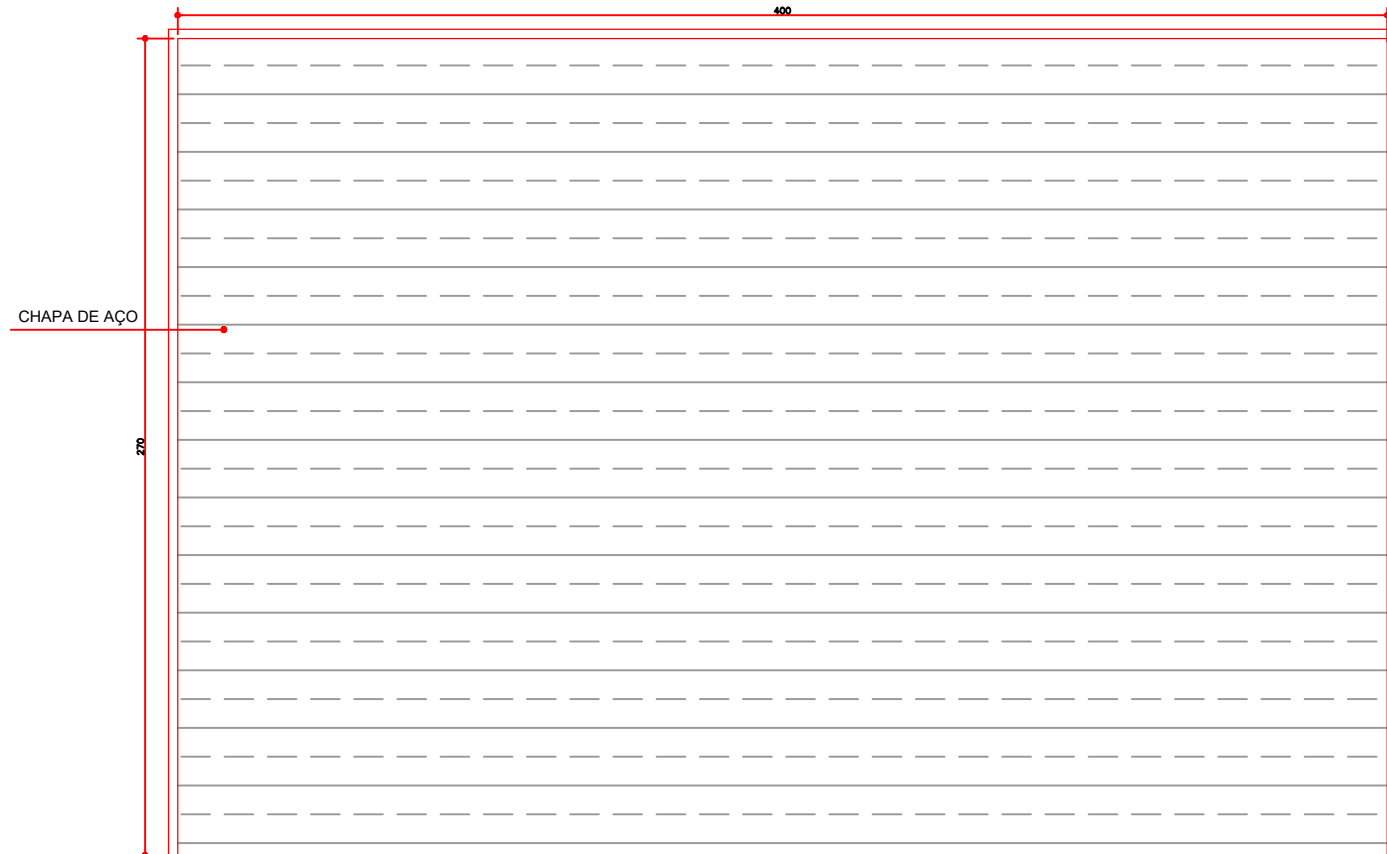


ELEVAÇÃO (P1)
ESCALA 1:25

COD.	LARGURA	ALTURA	PEITORIL	MATERIAL	TIPO
P1	4.00	2.70	—	CHAPA EM AÇO GALVANIZADO 3 MM	CORRER

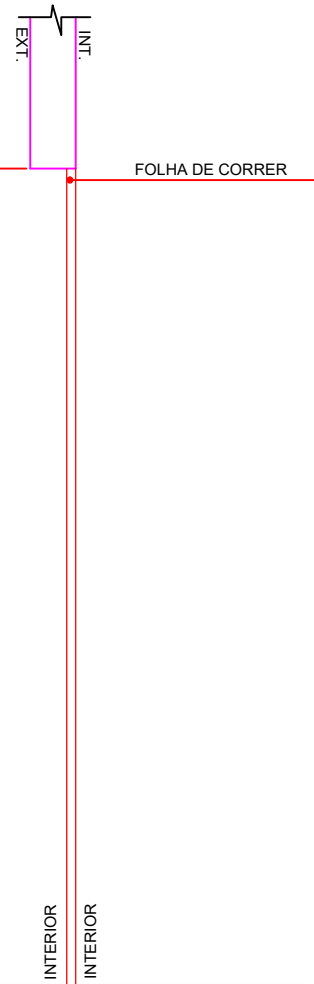


SECÇÃO (P1)
ESCALA 1:25

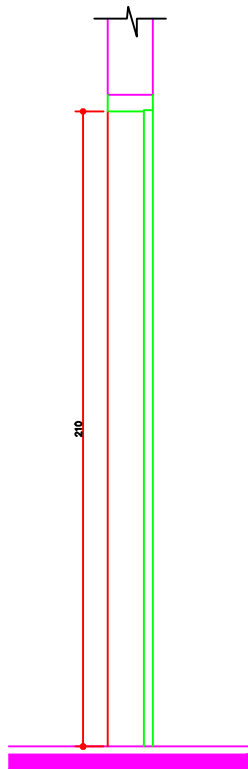


SECÇÃO (P2)
ESCALA 1:25


COD.	LARGURA	ALTURA	PEITORIL	MATERIAL	TIPO
P2	0.90	2.10	—	ALUMÍNIO - PINTURA NA COR CINZA	ABRIR 1 FOLHA

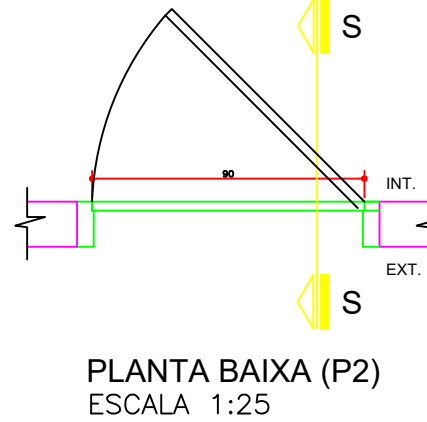

PLANTA BAIXA (P2)
ESCALA 1:25

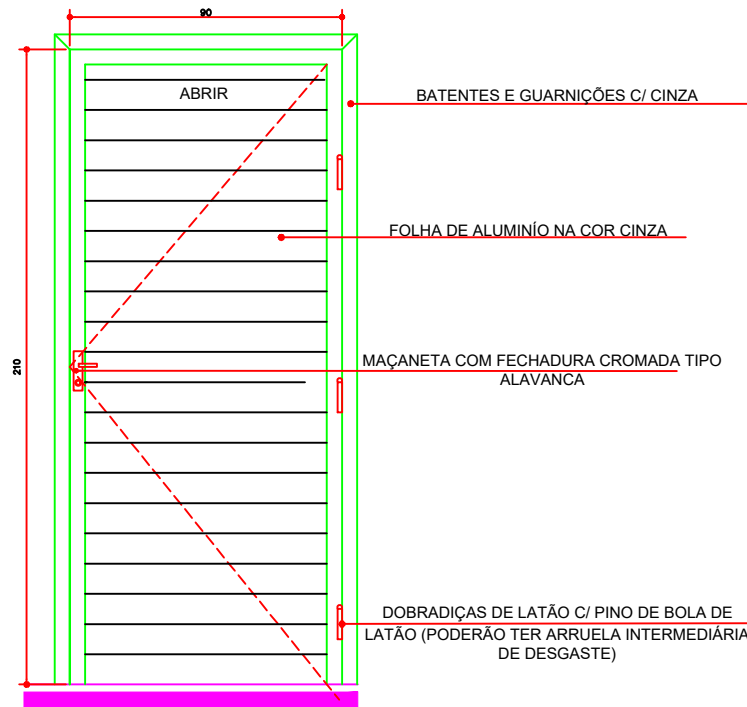


ELEVAÇÃO (P2)
ESCALA 1:25

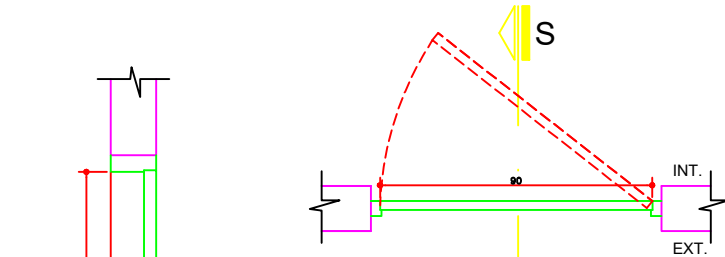


SECÇÃO (P4)
ESCALA 1:25

PLANTA BAIXA (P4)
ESCALA 1:25

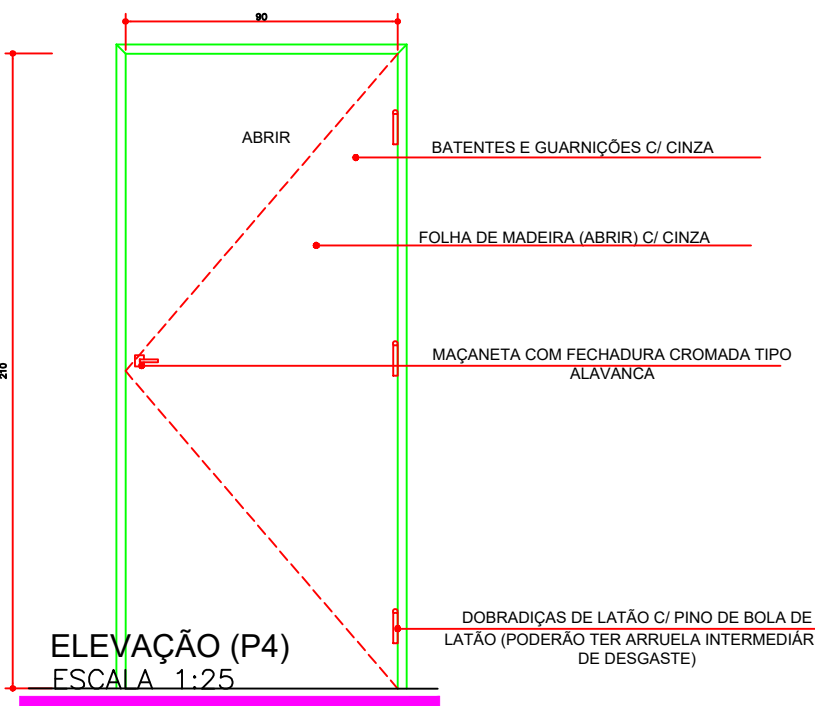


ELEVAÇÃO (P4)
ESCALA 1:25

COD.	LARGURA	ALTURA	PEITORIL	MATERIAL	TIPO
P4	0.90	2.10	—	MADEIRA - ACABAMENTO EM PINTURA NA COR CINZA	ABRIR 1 FOLHA

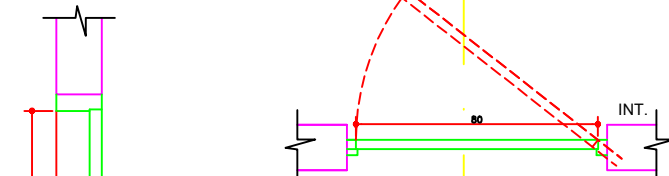


SECÇÃO (P5)
ESCALA 1:25

PLANTA BAIXA (P5)
ESCALA 1:25

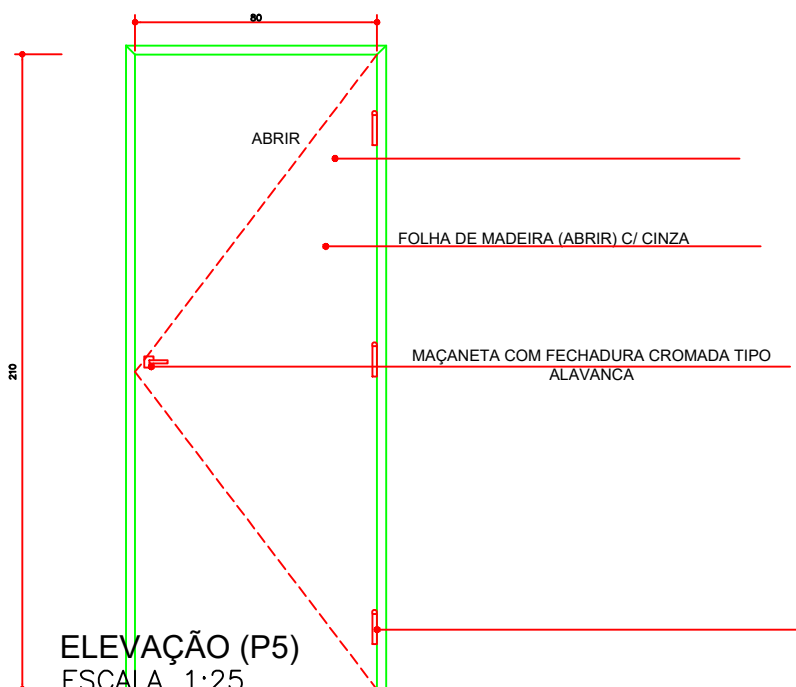


ELEVAÇÃO (P5)
ESCALA 1:25

COD.	LARGURA	ALTURA	PEITORIL	MATERIAL	TIPO
P5	0.90	2.10	—	MADEIRA - ACABAMENTO EM PINTURA NA COR CINZA	ABRIR 1 FOLHA

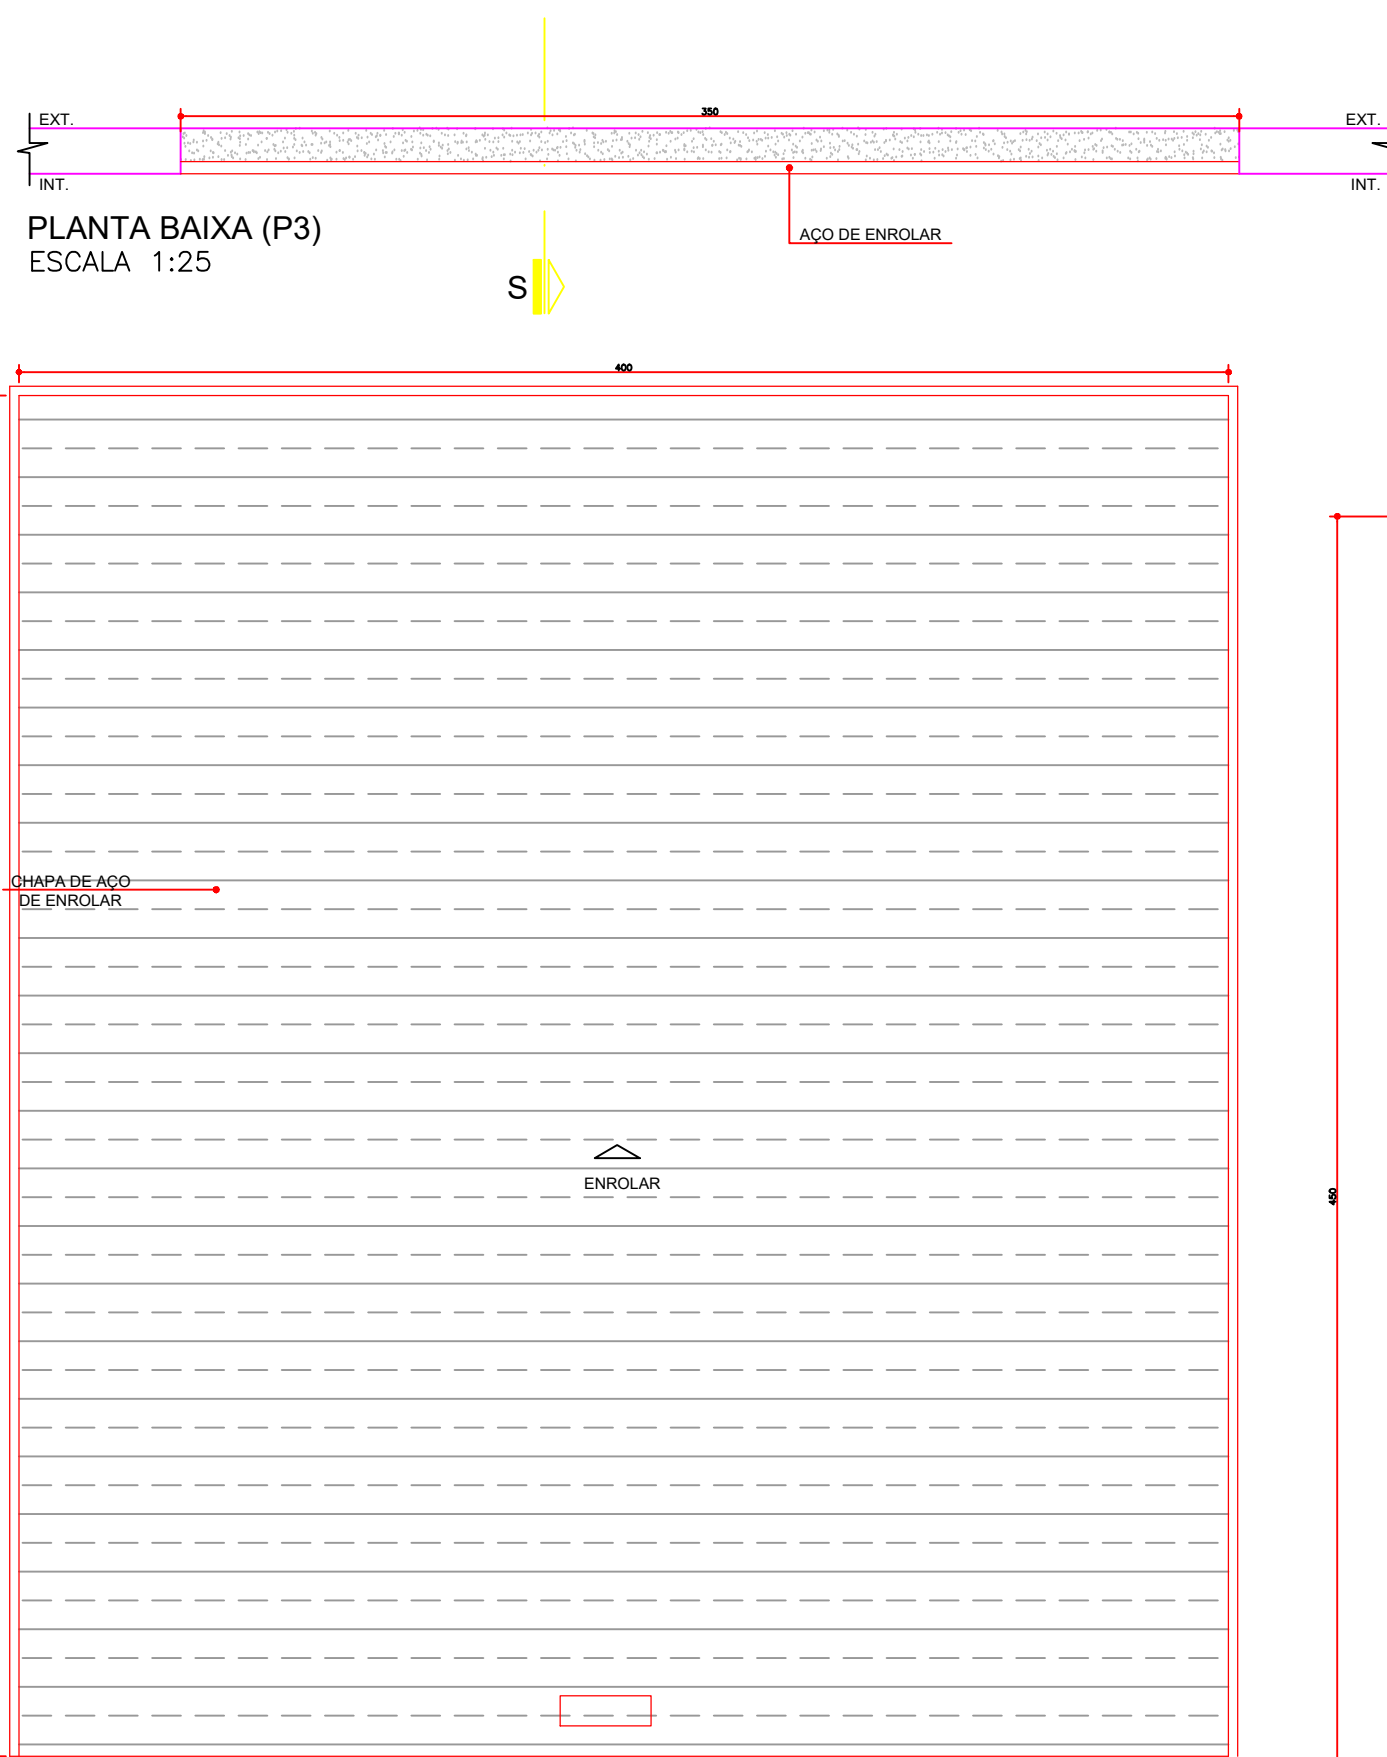

ELEVAÇÃO (P3)
ESCALA 1:25

COD.	LARGURA	ALTURA	PEITORIL	MATERIAL	TIPO
P3	4.00	4.50	—	CHAPA EM AÇO GALVANIZADO 3 MM	ENROLAR

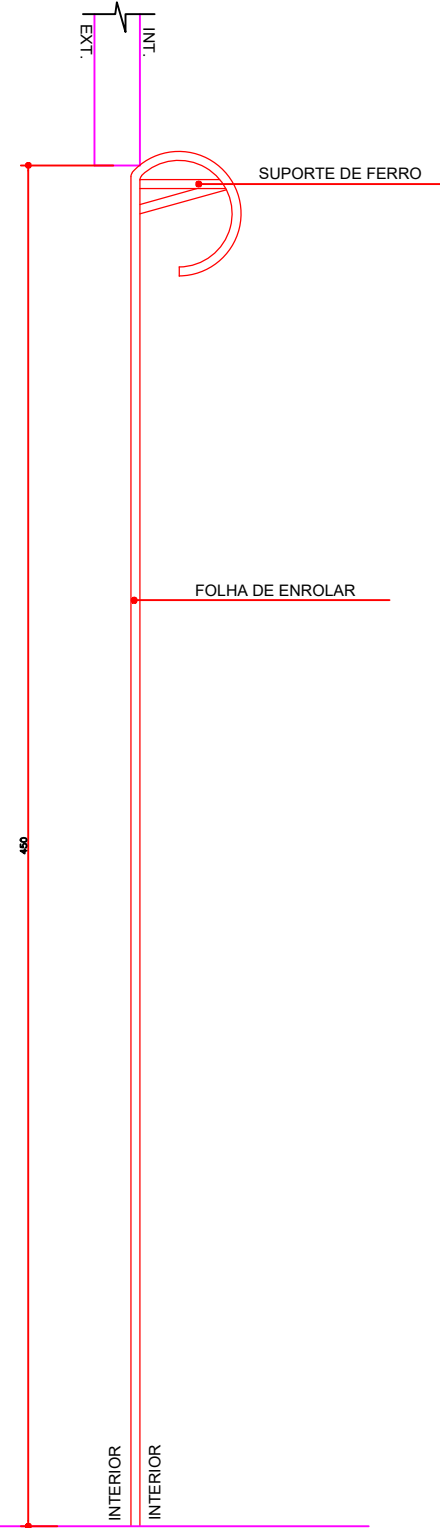

SECÇÃO (P3)
ESCALA 1:25

TÍTULO DA PRANCHA: PLANTA BARRACÃO INDUST.		PRANCHA: 4/4	ESCALA: INDICAR A ESCALA EM CADA DESENHO
TIPO DE EDIFICAÇÃO: EDIFICAÇÃO COMERCIAL EM ALVENARIA E PRÉ-MOLDADO		COEF. DE APROV.: 0,3837	TAXA DE OCUPAÇÃO: 38,37%
LOCAL DA OBRA: Estrada Municipal - Linha Planalto LOTE Nº 44-B-3 e 44-A-1-A-2 - Matrícula 18.046		ZONEAMENTO: ZI1	DATA DO PROJETO: SETEMBRO/2023
PROPRIETÁRIO: MUNICÍPIO DE QUEDAS DO IGUAÇU		CNPJ: 76.205.960/0001-49	INSCRIÇÃO MUNICIPAL:
		DECLARO QUE A APROVAÇÃO DO PROJETO NÃO IMPLICA NO RECONHECIMENTO PELA PREFEITURA DO DIREITO DE PROPRIEDADE DO TERRENO	
		PROPRIETÁRIO: MUNICÍPIO DE QUEDAS DO IGUAÇU CPF/CNPJ: 76.205.960/0001-49	
AUTOR DO PROJETO: WILLIAN GABRIEL HOFFMANN CREA: CREA-PR 186323/D			
QUADRO DE ÁREAS: TERRENO..... 21.000,00 m² PAV. TERREO..... 594,00 m²			
TOTAL A CONSTRUIR..... 594,00 m²			
ESPAÇO RESERVADO PARA APROVAÇÃO:		ESPAÇO RESERVADO PARA APROVAÇÃO (Observações):	