

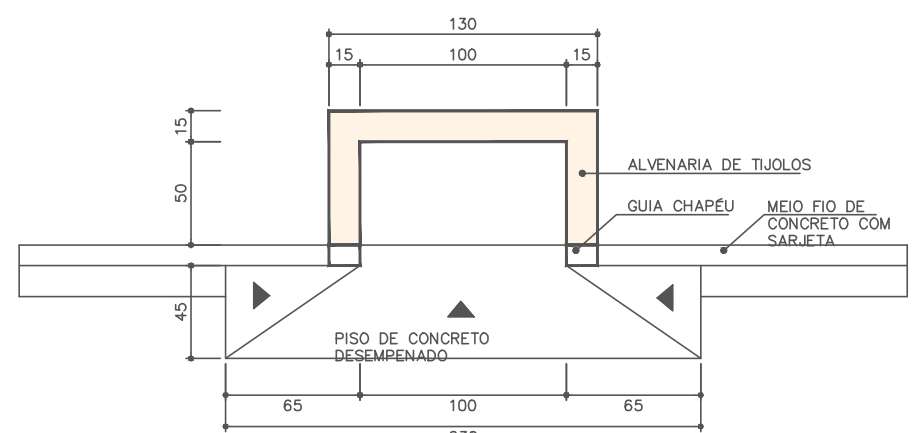
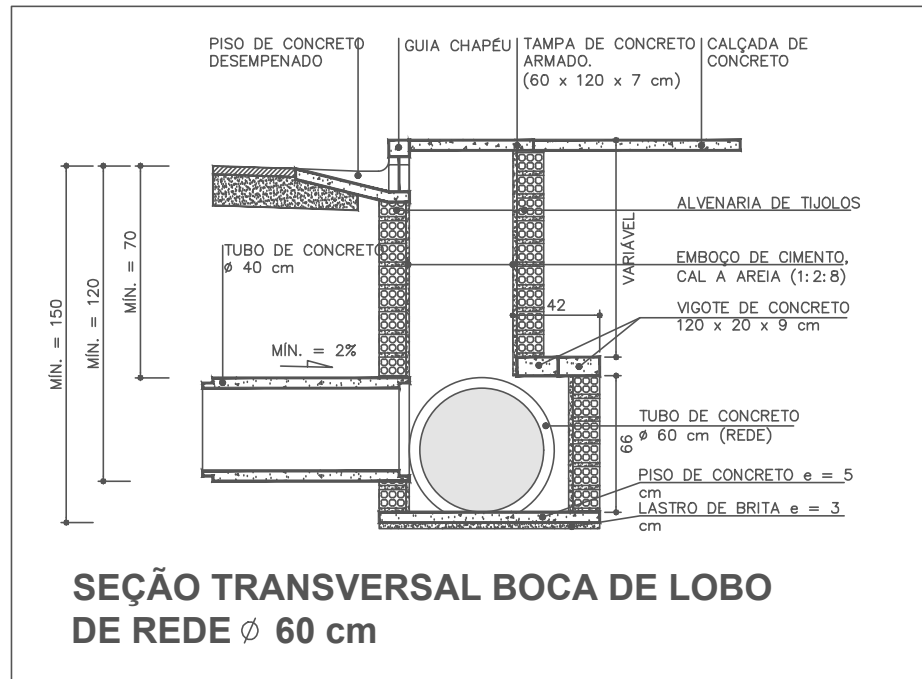
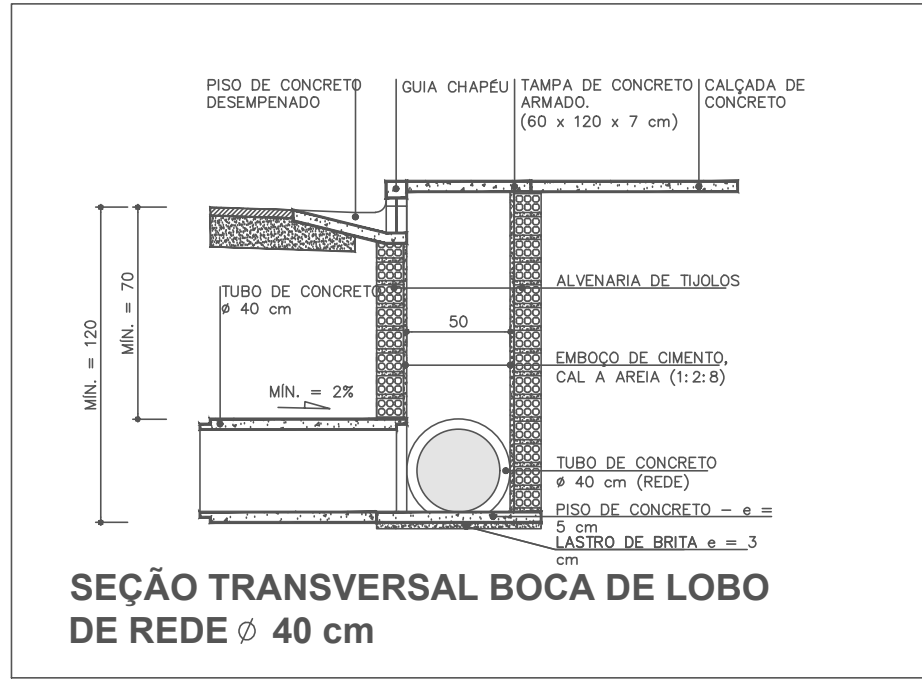


TABELA	
DESCRIÇÃO	QUANTID.
RUA BELO HORIZONTE	
BSTC ø 0,40 (M)	265,51
BSTC ø 0,60 (M)	204,57
BSTC ø 0,80 (M)	-
BSTC ø 1,00 (M)	-
BLS SIMPLES PRÉ-MOLDADO H ATÉ 1,50 M (UN)	10
BLS SIMPLES PRÉ-MOLDADO H ATÉ 2,00 M (UN)	1
BLS SIMPLES PRÉ-MOLDADO H ATÉ 2,50 M (UN)	2
ESCAVAÇÃO DE BUEIROS EM 1ª CATEGORIA (M³)	1.094,24
REATERRO E APILOAMENTO MECÂNICO (M³)	703,57
REATERRO SEM APILOAMENTO (M³)	301,53
RUA DO AGRICULTOR	
BSTC ø 0,40 (M)	83,70
BSTC ø 0,60 (M)	161,81
BSTC ø 0,80 (M)	179,35
BSTC ø 1,00 (M)	9,26
DISSIPADOR DE ENERGIA C/ PEDRA DE MÃO TUBO ø 1,00 (UN)	1
BLS SIMPLES PRÉ-MOLDADO H ATÉ 1,50 M (UN)	6
BLS SIMPLES PRÉ-MOLDADO H ATÉ 2,00 M (UN)	8
BLS SIMPLES PRÉ-MOLDADO H ATÉ 2,50 M (UN)	4
ESCAVAÇÃO DE BUEIROS EM 1ª CATEGORIA (M³)	1.407,69
REATERRO E APILOAMENTO MECÂNICO (M³)	878,81
REATERRO SEM APILOAMENTO (M³)	376,63

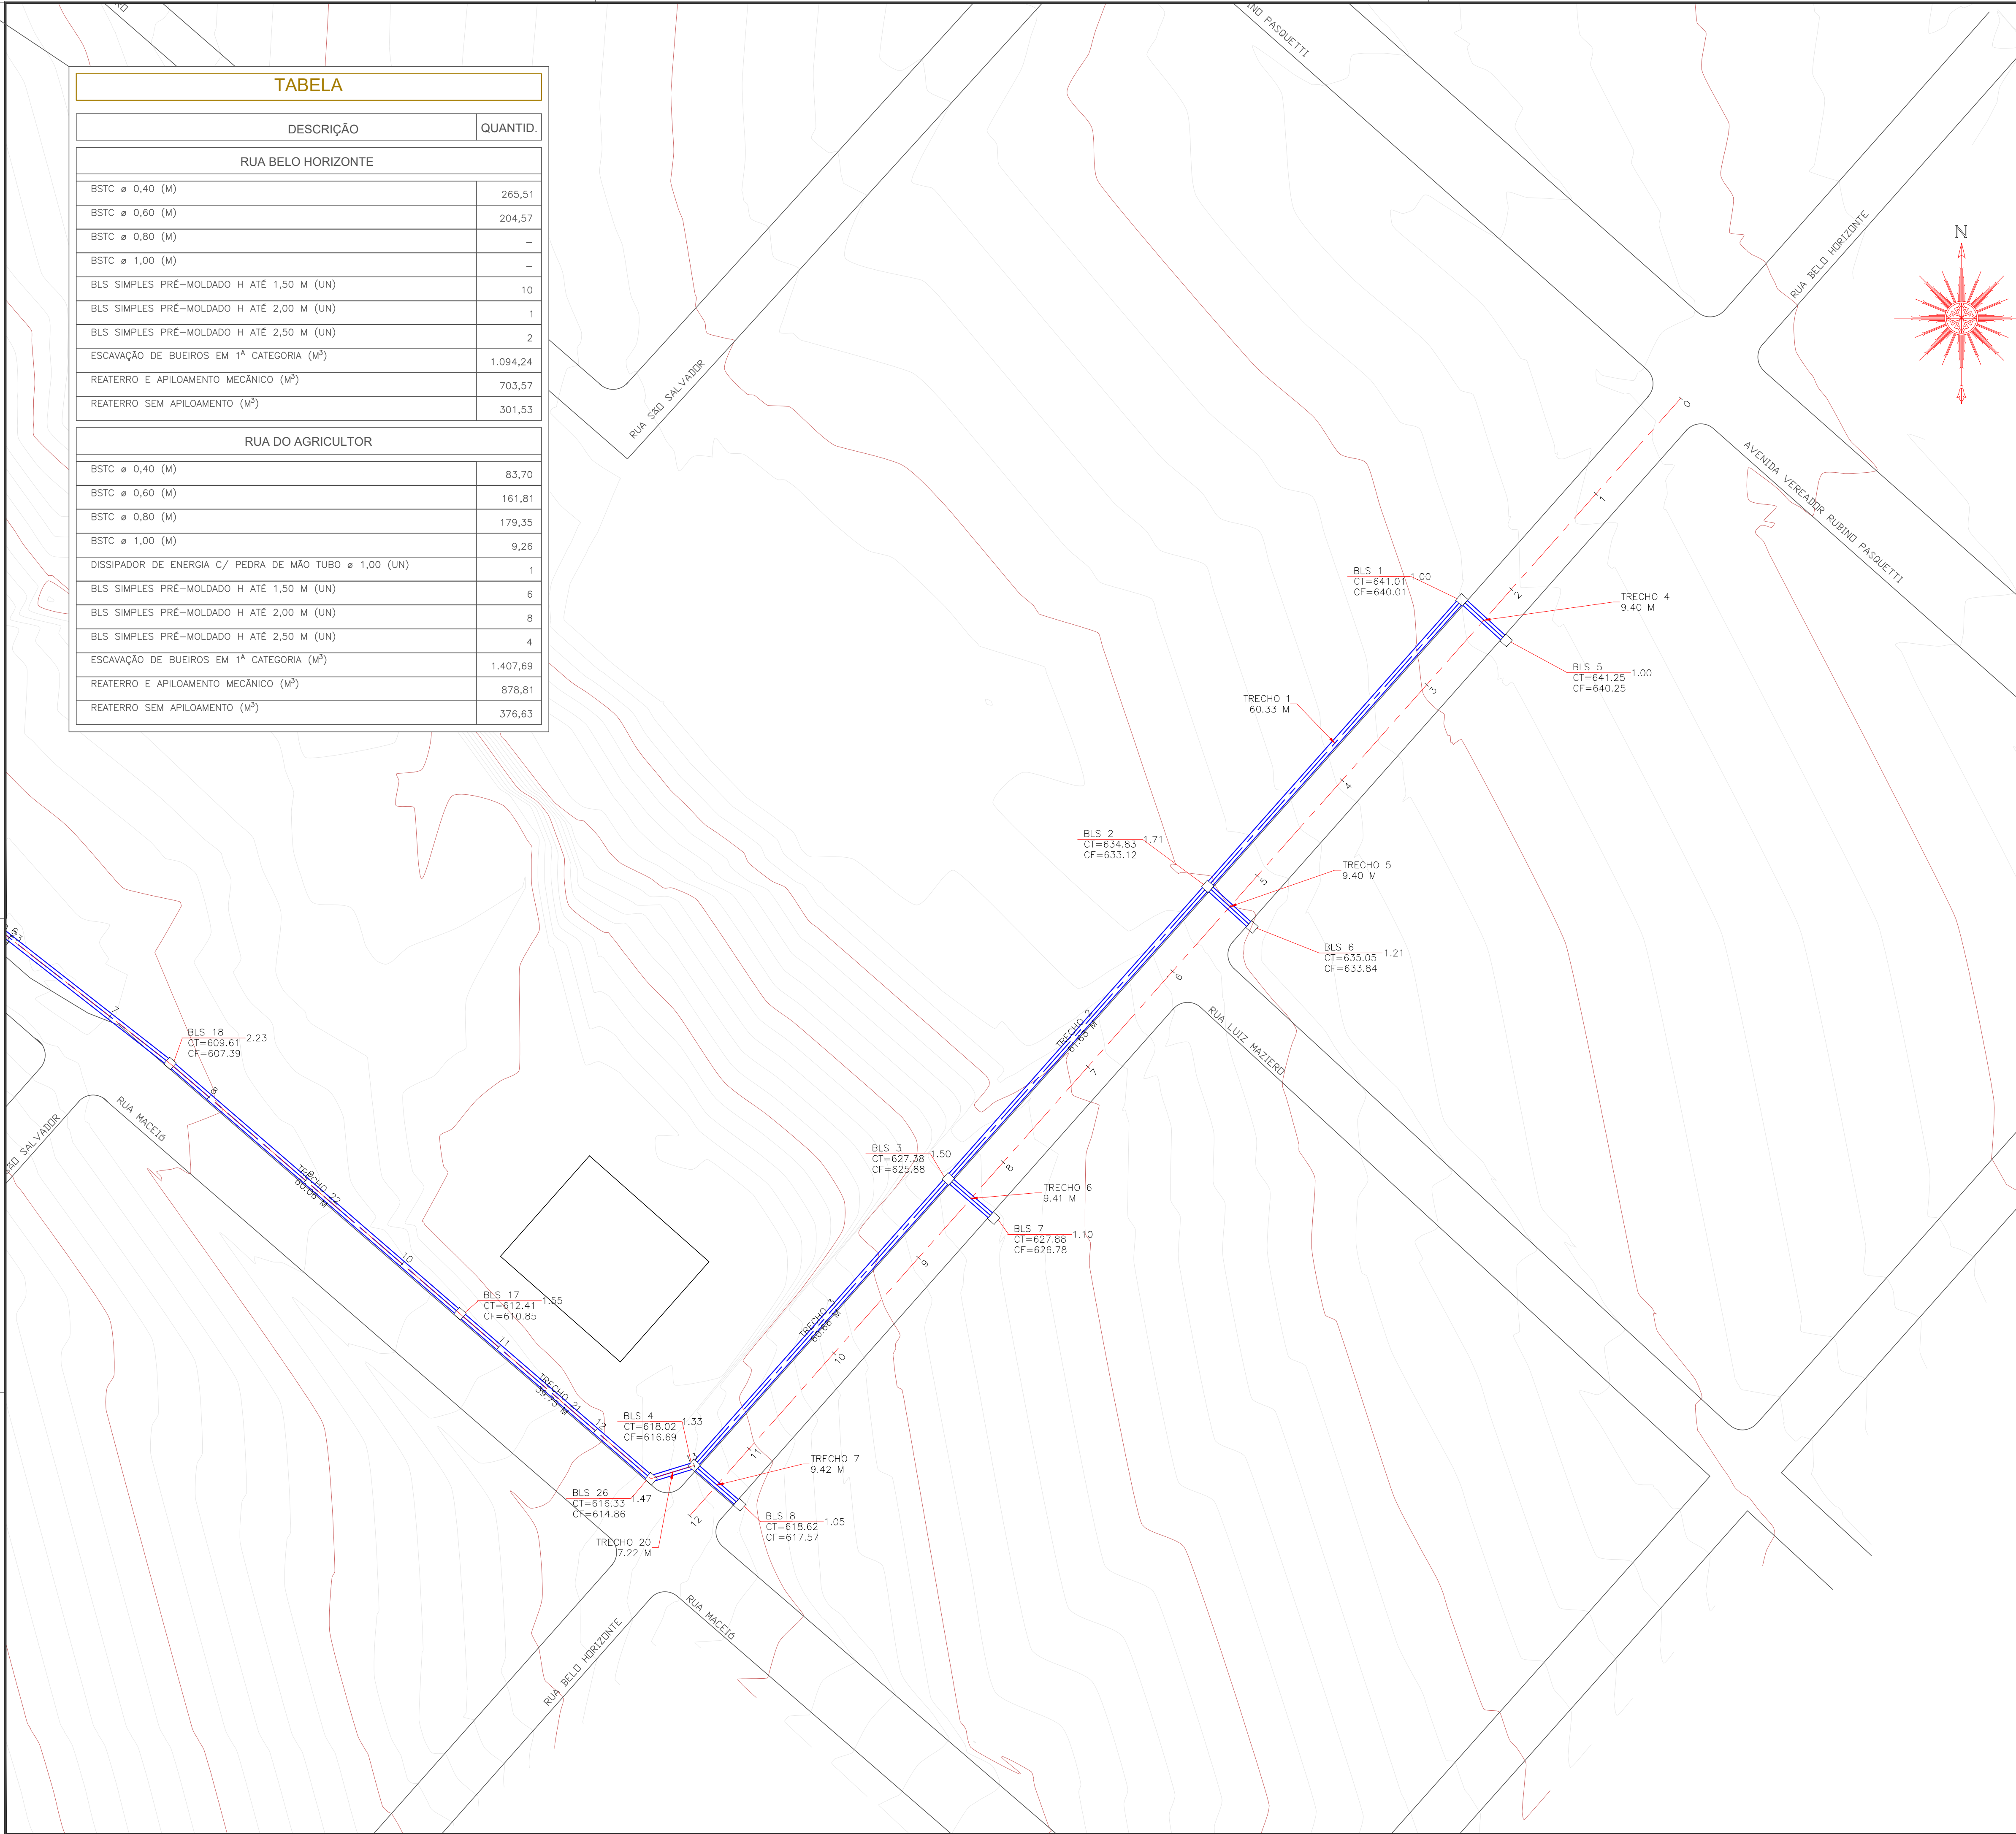

PLANTA BAIXA

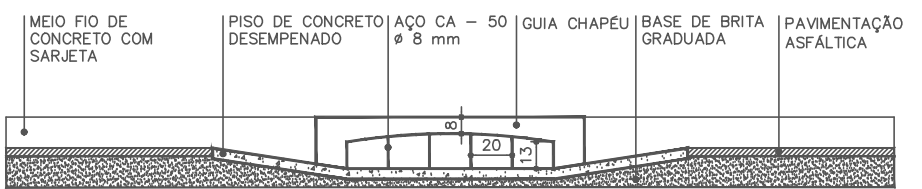

VISTA FRONTAL

REVISÃO	DESCRIÇÃO	DATA
00	EMIÇÃO	18/07/2024

PROJETO EXECUTIVO DE ENGENHARIA

CONTRATADA	CONTRATANTE
-	CPF: -

PAVIMENTAÇÃO DE VIAS URBANAS
MUNICÍPIO DE CÉU AZUL - PARANÁ

PROJETO DE DRENAGEM URBANA

AUTORIA DO PROJETO:	CONTRATANTE:
---------------------	--------------

AUTOR DO PROJETO: GIAN CARLOS BORTOLINI VALLI
CONSELHO: 163755/D

MUNICÍPIO DE CÉU AZUL
CNPJ: 26.306.473/0001-01

DATA: 18/07/2024

ESCALA: 1:500





TÍTULO DOS DESENHOS:

DIREITOS AUTORAIS RESERVADOS. PROIBIDO REPRODUÇÃO, DIVULGAÇÃO OU ALTERAÇÃO SEM ORDEM EXPRESSA DO AUTOR.


TÍTULO DOS DESENHOS: PAVIMENTAÇÃO DE VIAS URBANAS, DRENAGEM

PRANCHA: 01/04

TABELA	
DESCRIÇÃO	QUANTID.
RUA BELO HORIZONTE	
BSTC ø 0,40 (M)	265,51
BSTC ø 0,60 (M)	204,57
BSTC ø 0,80 (M)	-
BSTC ø 1,00 (M)	-
BLS SIMPLES PRÉ-MOLDADO H ATÉ 1,50 M (UN)	10
BLS SIMPLES PRÉ-MOLDADO H ATÉ 2,00 M (UN)	1
BLS SIMPLES PRÉ-MOLDADO H ATÉ 2,50 M (UN)	2
ESCAVAÇÃO DE BUEIROS EM 1ª CATEGORIA (M³)	1.094,24
REATERRO E APILOAMENTO MECÂNICO (M³)	703,57
REATERRO SEM APILOAMENTO (M³)	301,53
RUA DO AGRICULTOR	
BSTC ø 0,40 (M)	83,70
BSTC ø 0,60 (M)	161,81
BSTC ø 0,80 (M)	179,35
BSTC ø 1,00 (M)	9,26
DISSIPADOR DE ENERGIA C/ PEDRA DE MÃO TUBO ø 1,00 (UN)	1
BLS SIMPLES PRÉ-MOLDADO H ATÉ 1,50 M (UN)	6
BLS SIMPLES PRÉ-MOLDADO H ATÉ 2,00 M (UN)	8
BLS SIMPLES PRÉ-MOLDADO H ATÉ 2,50 M (UN)	4
ESCAVAÇÃO DE BUEIROS EM 1ª CATEGORIA (M³)	1.407,69
REATERRO E APILOAMENTO MECÂNICO (M³)	878,81
REATERRO SEM APILOAMENTO (M³)	376,63

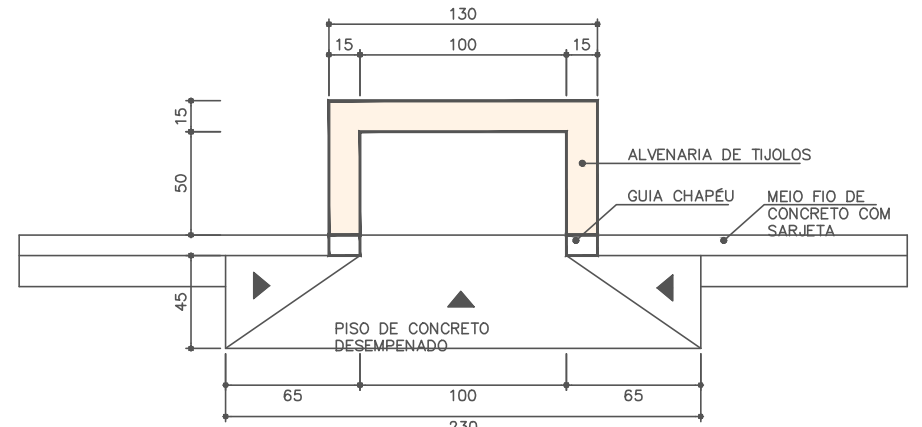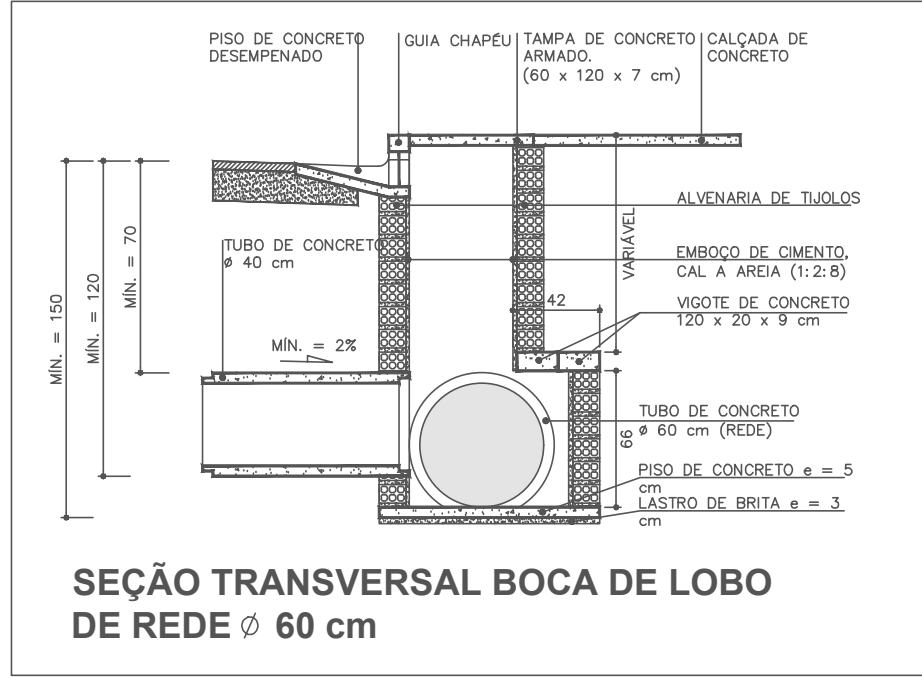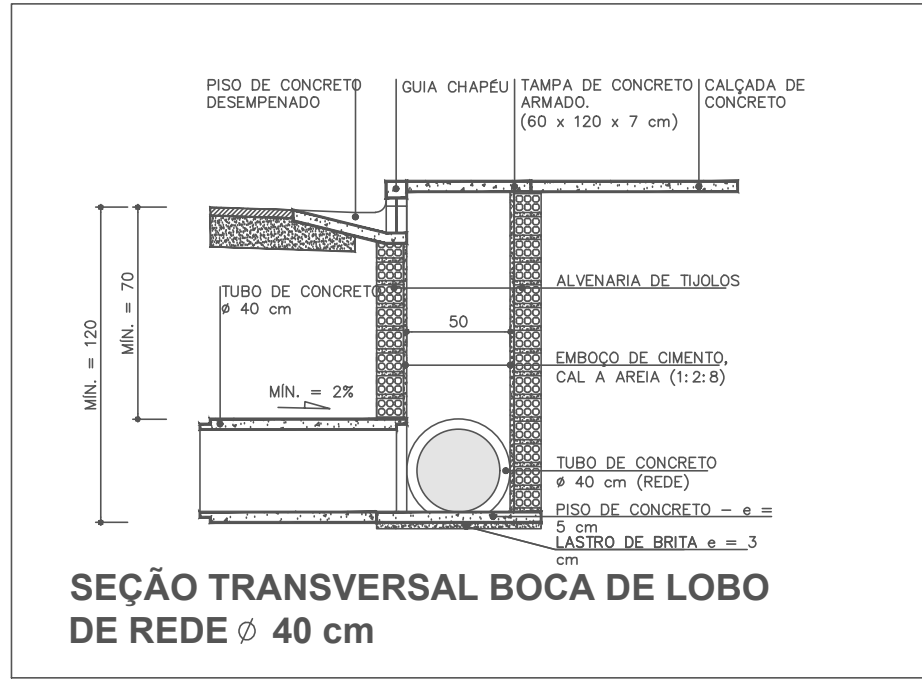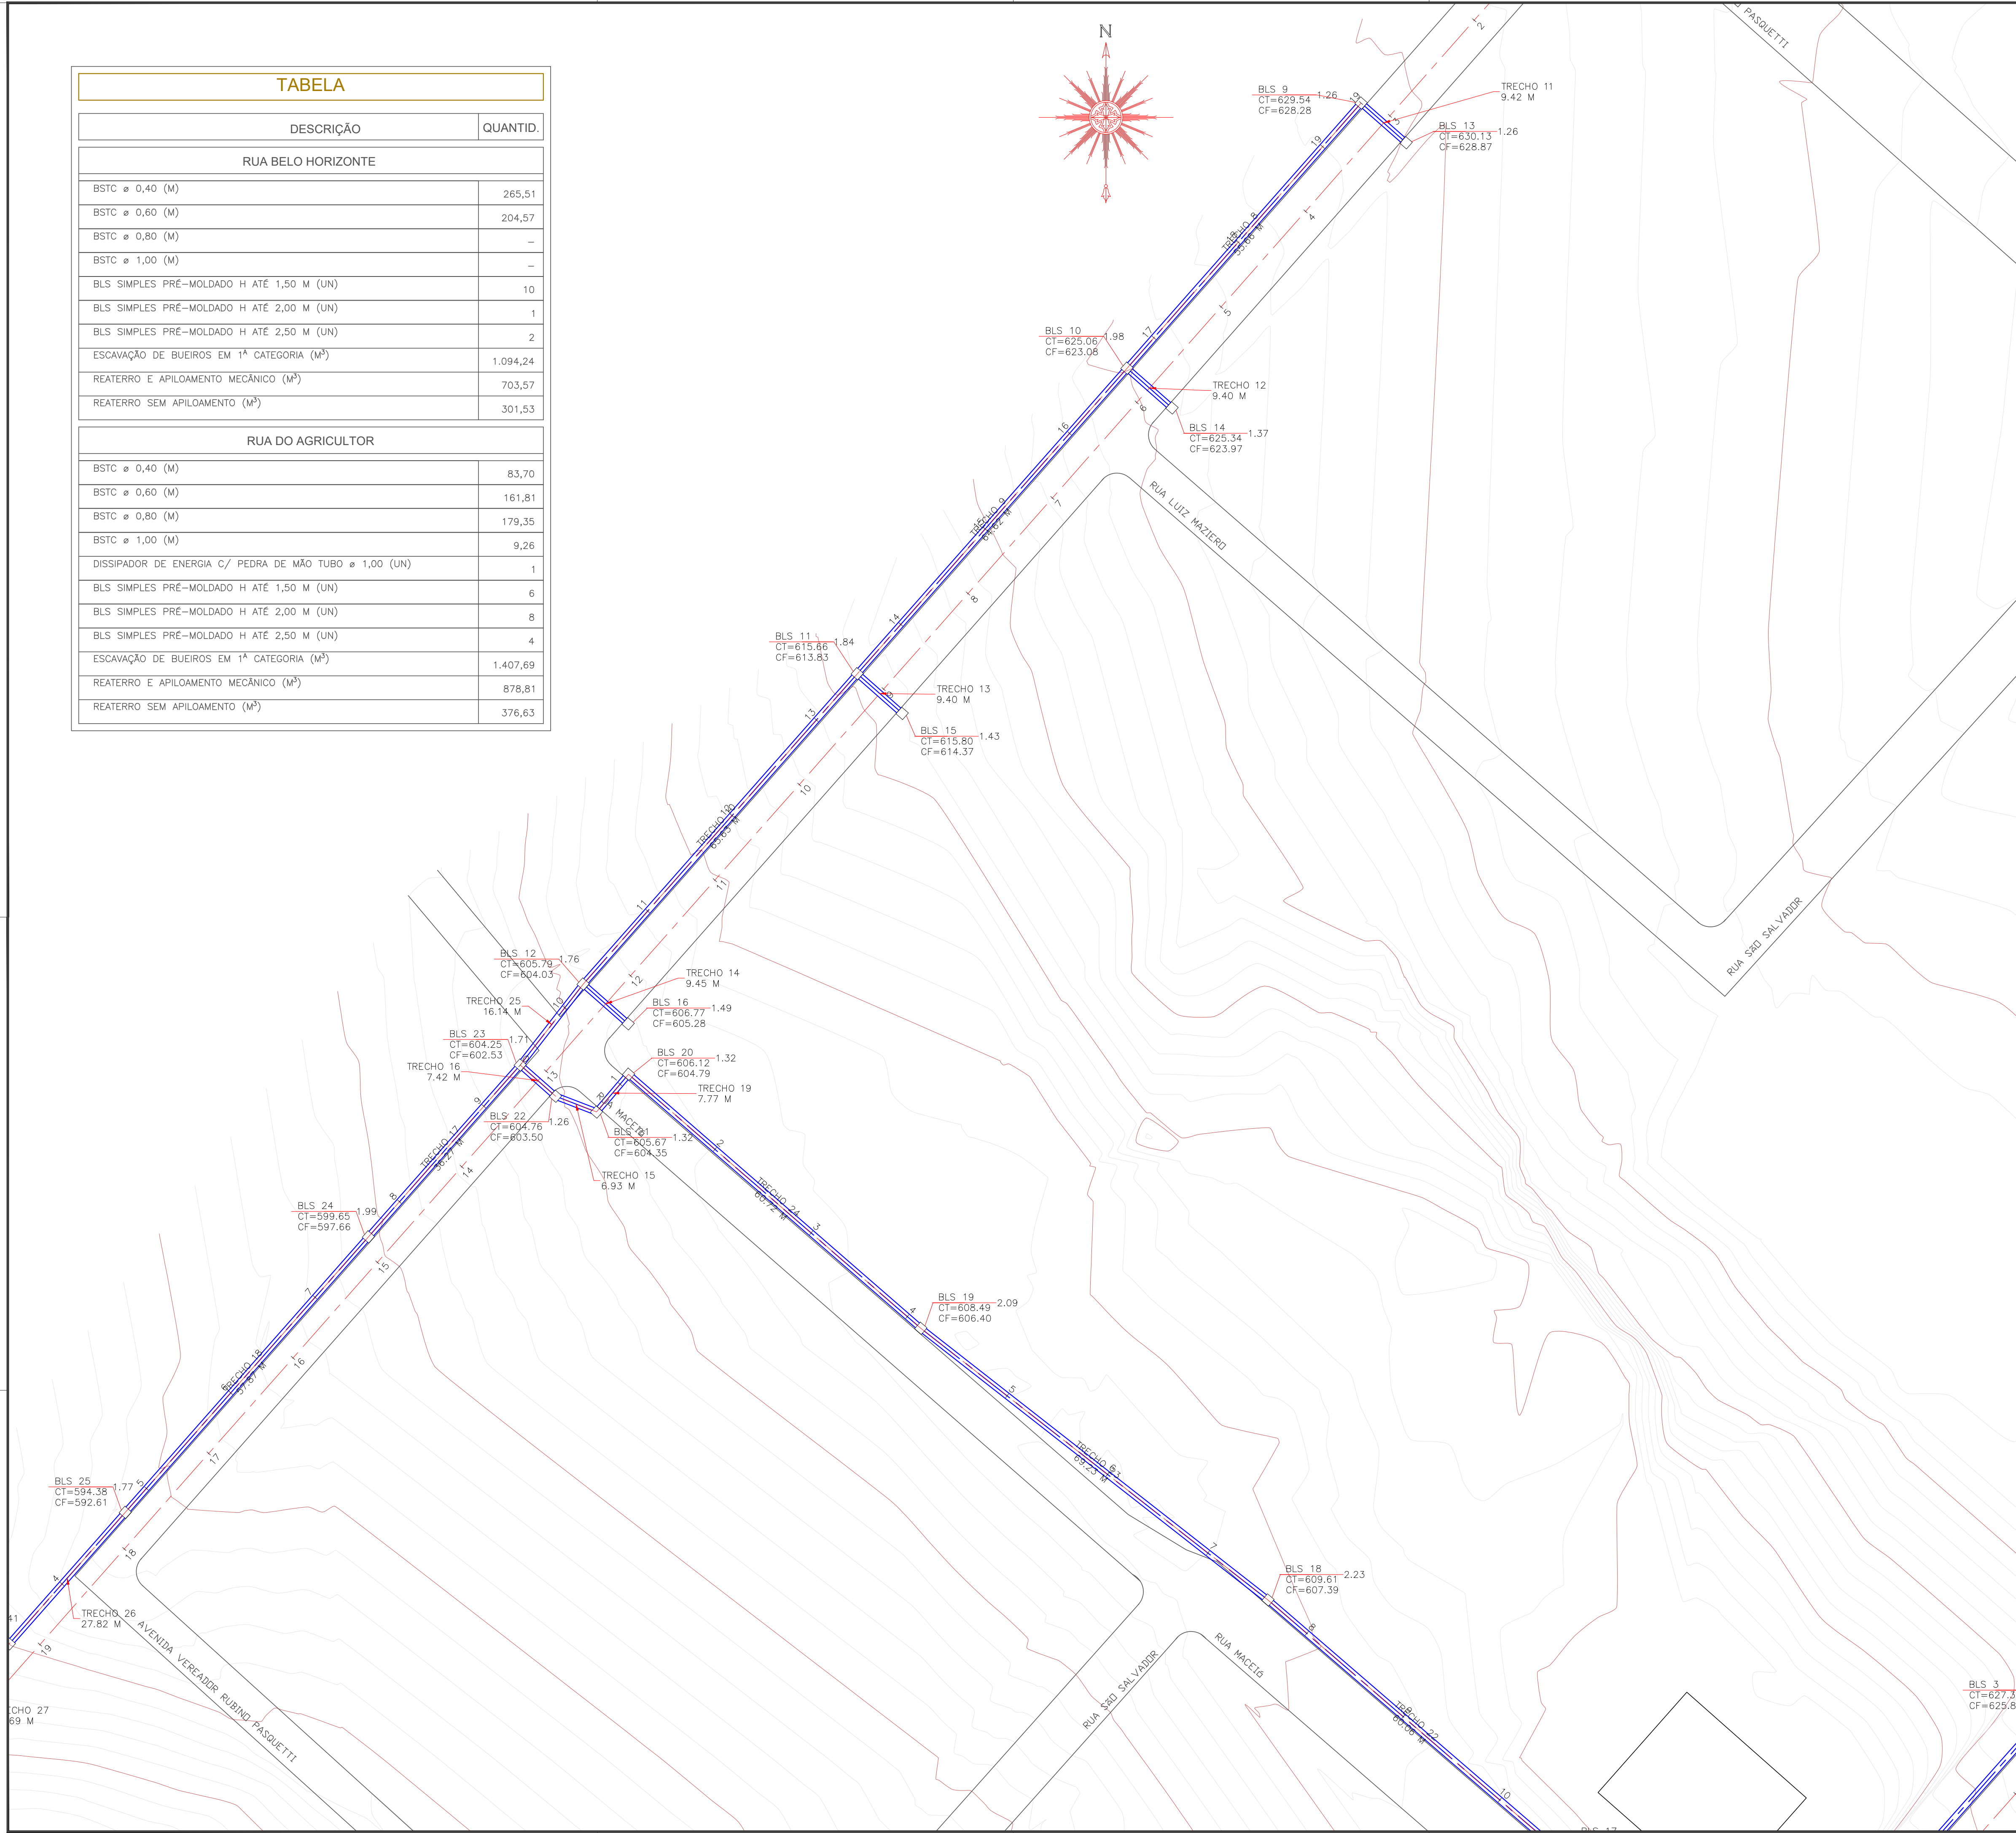

PLANTA BAIXA

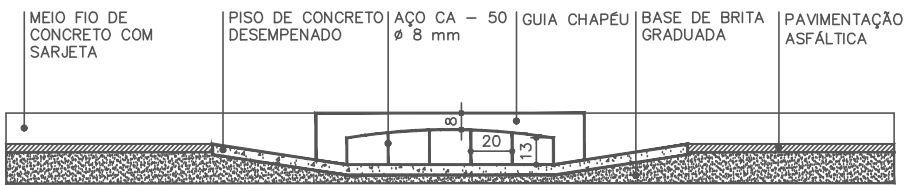

VISTA FRONTAL

REVISÃO	DESCRIÇÃO	DATA
00	EMIÇÃO	18/07/2024

PROJETO EXECUTIVO DE ENGENHARIA






CONTRATADA	CONTRATANTE
-	CPF: -

PAVIMENTAÇÃO DE VIAS URBANAS
MUNICÍPIO DE CÉU AZUL - PARANÁ

PROJETO DE DRENAGEM URBANA

AUTORIA DO PROJETO:	CONTRATANTE:
AUTOR DO PROJETO: GIAN CARLOS BORTOLINI VALLI CONSELHO: 163755/D	MUNICÍPIO DE CÉU AZUL CNPJ: 26.306.473/0001-01
DATA: 18/07/2024	ESCALA: 1:500
TÍTULO DOS DESENHOS: - -	PRANCHA: 02/04
DIREITOS AUTORAIS RESERVADOS. PROIBIDO REPRODUÇÃO, DIVULGAÇÃO OU ALTERAÇÃO SEM ORDEM EXPRESSA DO AUTOR.	TÍTULO DOS DESENHOS: PAVIMENTAÇÃO DE VIAS URBANAS, DRENAGEM

TABELA	
DESCRIÇÃO	QUANTID.
RUA BELO HORIZONTE	
BSTC ø 0,40 (M)	265,51
BSTC ø 0,60 (M)	204,57
BSTC ø 0,80 (M)	-
BSTC ø 1,00 (M)	-
BLS SIMPLES PRÉ-MOLDADO H ATÉ 1,50 M (UN)	10
BLS SIMPLES PRÉ-MOLDADO H ATÉ 2,00 M (UN)	1
BLS SIMPLES PRÉ-MOLDADO H ATÉ 2,50 M (UN)	2
ESCAVAÇÃO DE BUEIROS EM 1ª CATEGORIA (M³)	1.094,24
REATERRO E APOILOAMENTO MECÂNICO (M³)	703,57
REATERRO SEM APOILOAMENTO (M³)	301,53
RUA DO AGRICULTOR	
BSTC ø 0,40 (M)	83,70
BSTC ø 0,60 (M)	161,81
BSTC ø 0,80 (M)	179,35
BSTC ø 1,00 (M)	9,26
DISSIPADOR DE ENERGIA C/ PEDRA DE MÃO TUBO ø 1,00 (UN)	1
BLS SIMPLES PRÉ-MOLDADO H ATÉ 1,50 M (UN)	6
BLS SIMPLES PRÉ-MOLDADO H ATÉ 2,00 M (UN)	8
BLS SIMPLES PRÉ-MOLDADO H ATÉ 2,50 M (UN)	4
ESCAVAÇÃO DE BUEIROS EM 1ª CATEGORIA (M³)	1.407,69
REATERRO E APOILOAMENTO MECÂNICO (M³)	878,81
REATERRO SEM APOILOAMENTO (M³)	376,63

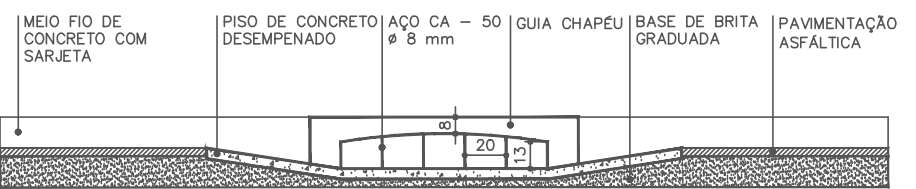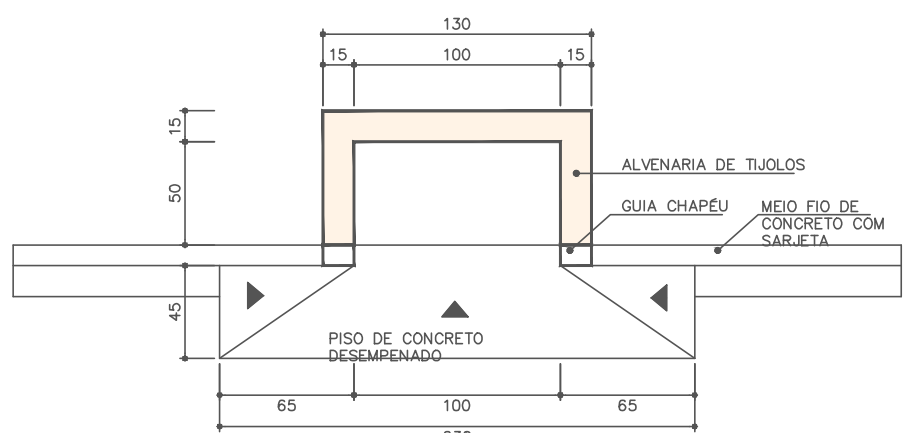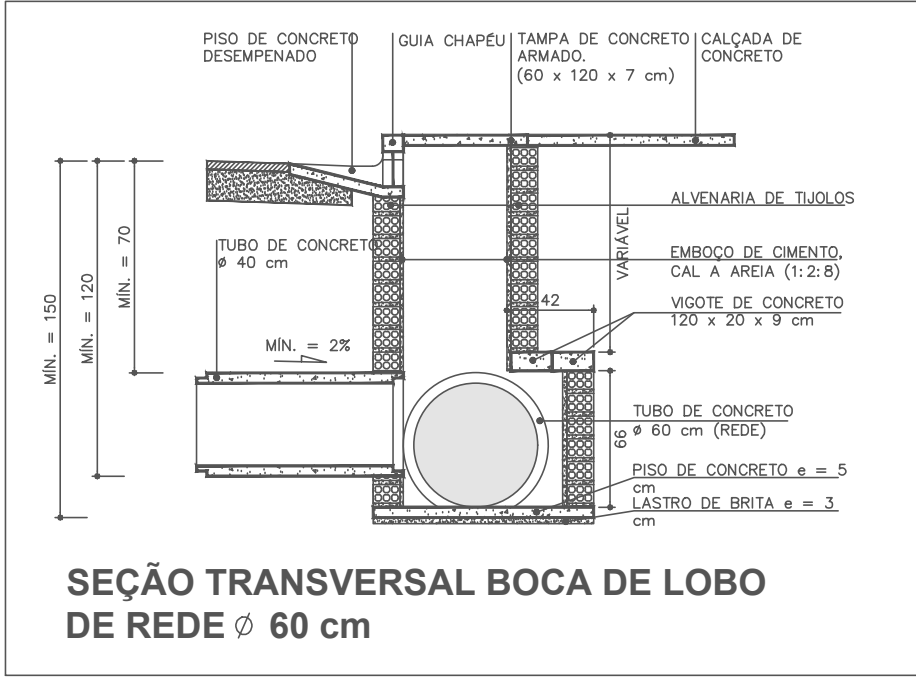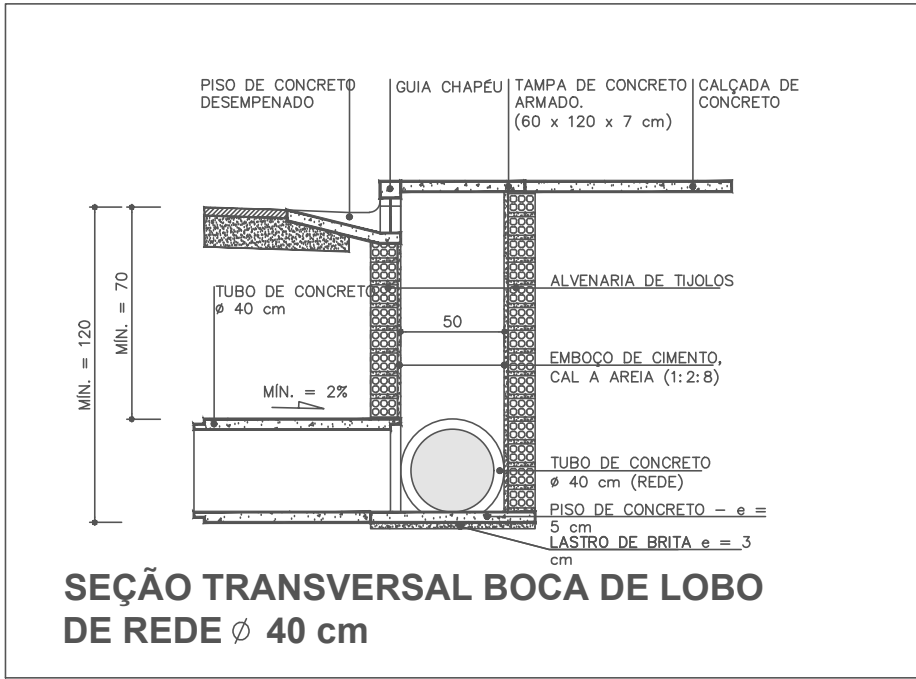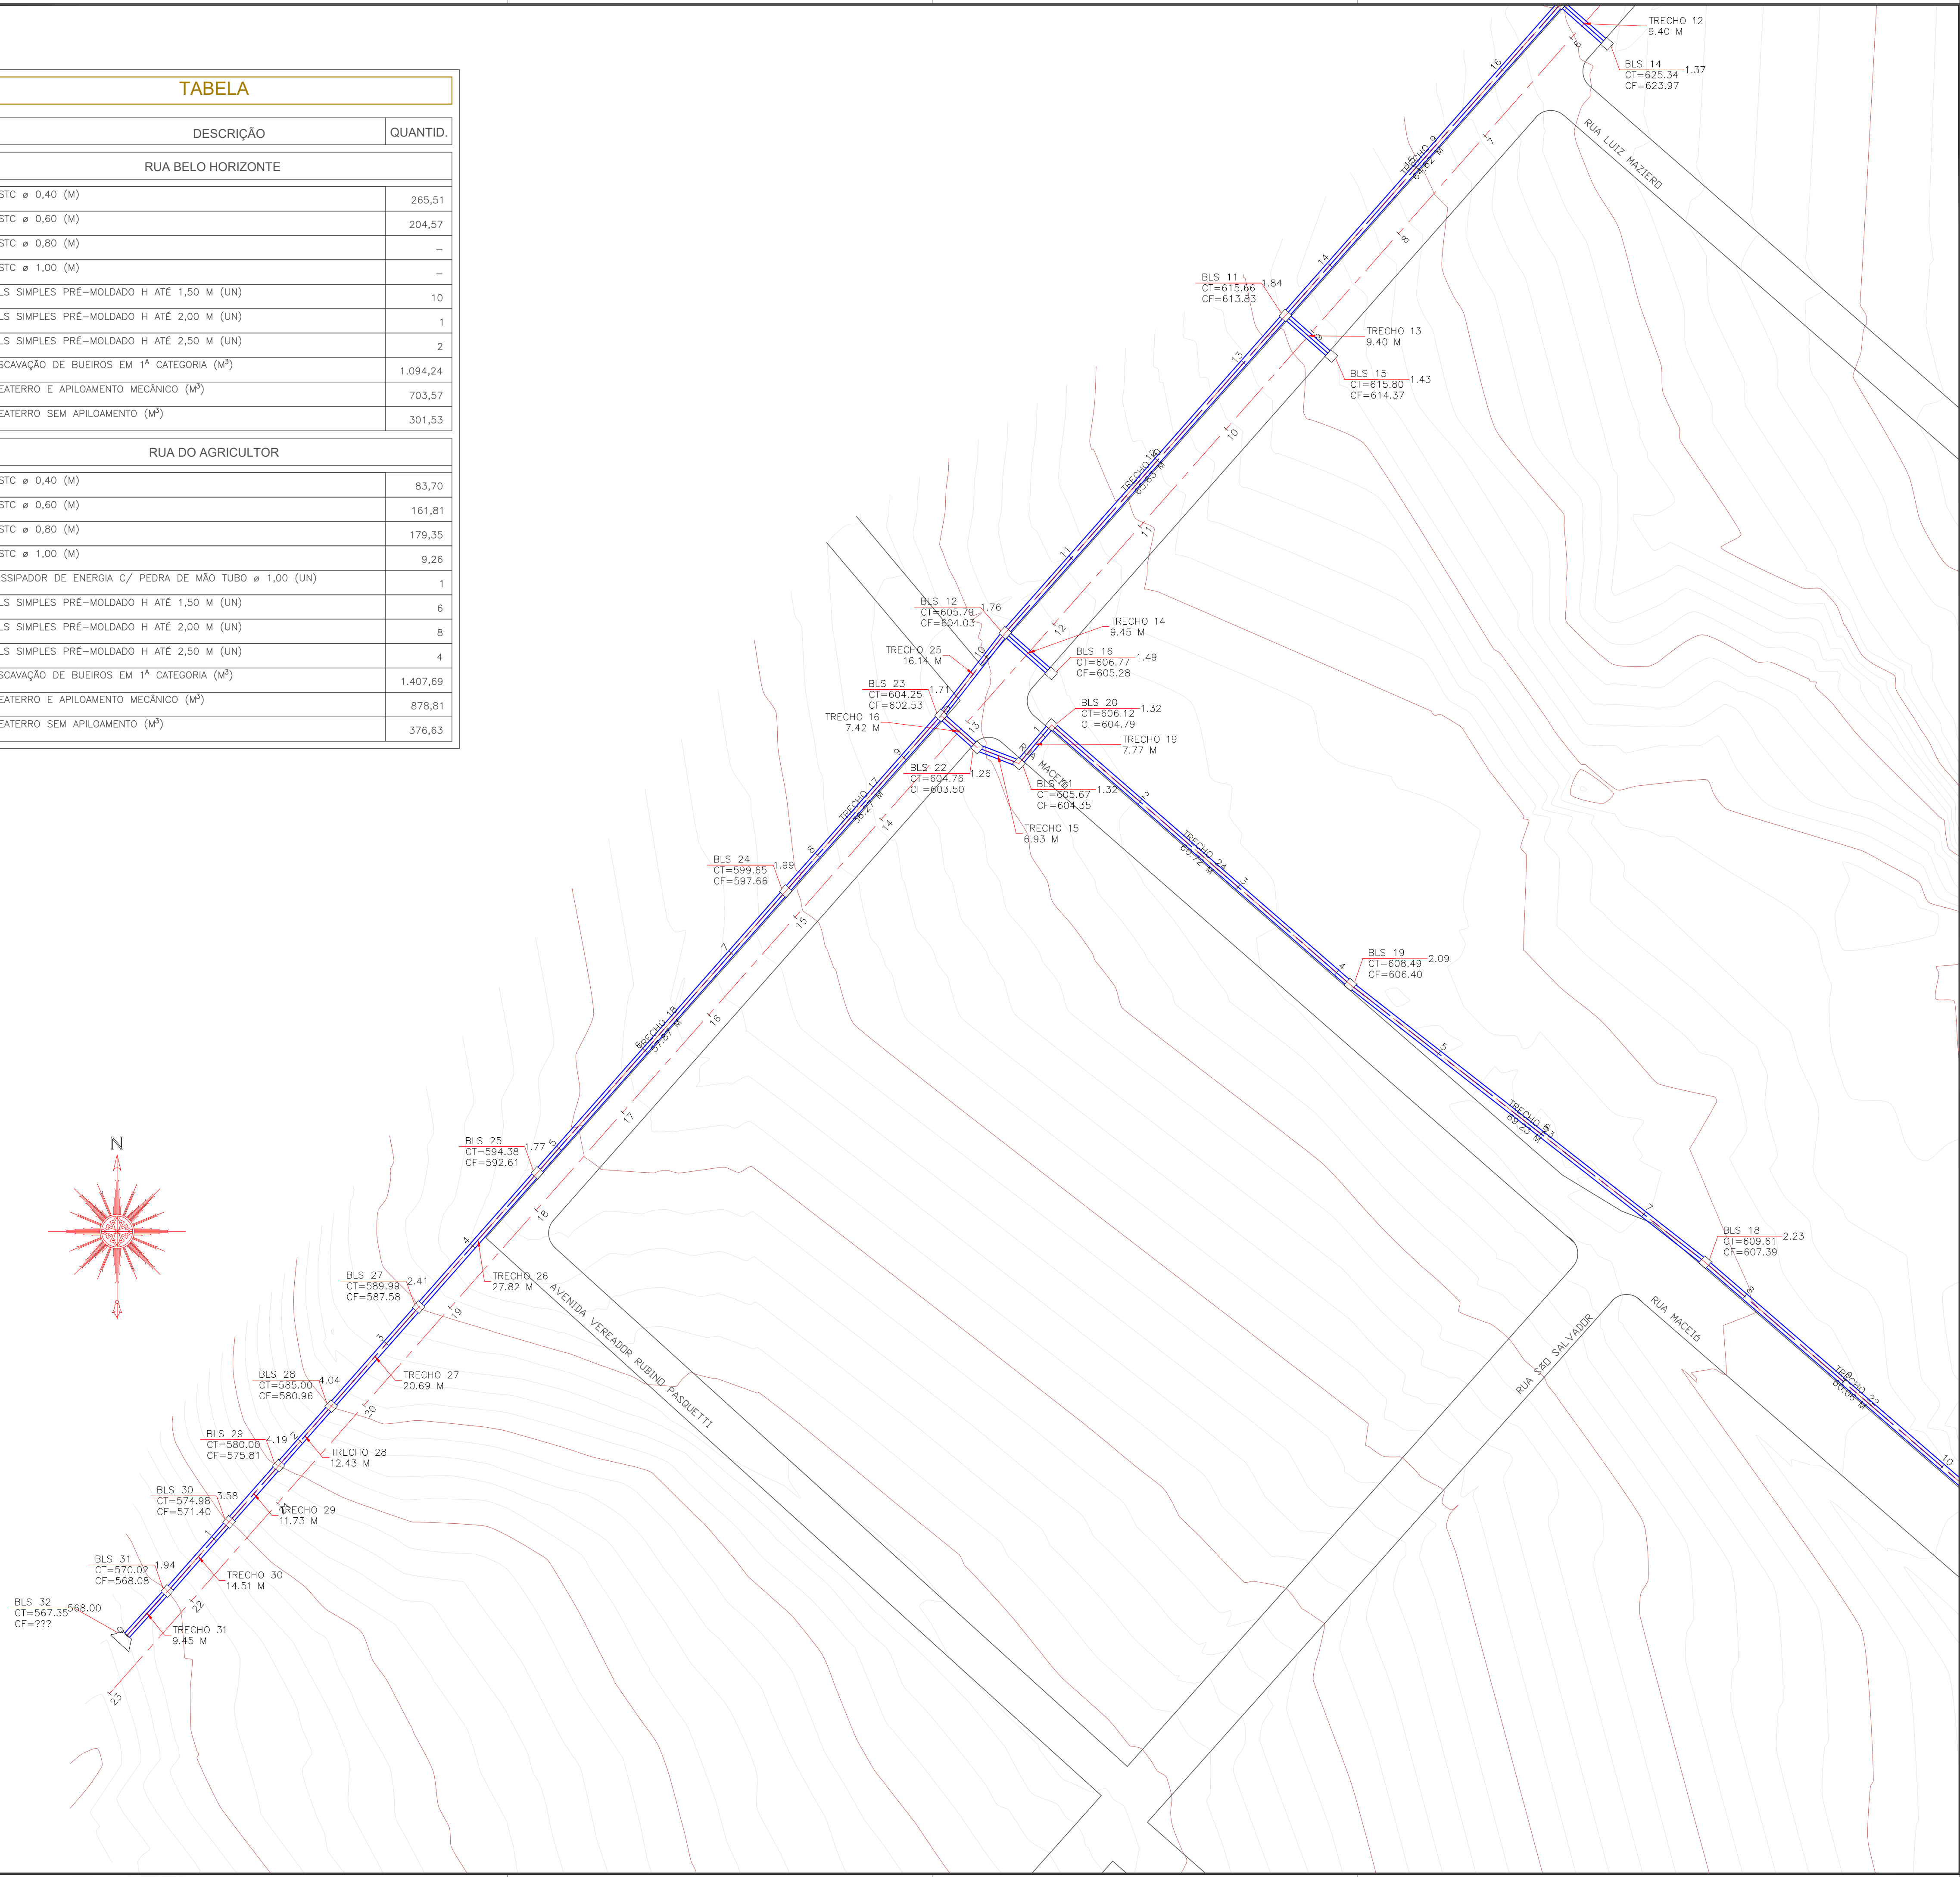

REVISÃO	DESCRIÇÃO	DATA
00	EMISSÃO	18/07/2024

PROJETO EXECUTIVO DE ENGENHARIA

CONTRATADA	CONTRATANTE
	CPF:-

PAVIMENTAÇÃO DE VIAS URBANAS
MUNICÍPIO DE CÉU AZUL - PARANÁ

PROJETO DE DRENAGEM URBANA

AUTORIA DO PROJETO:CONTRATANTE:

AUTOR DO PROJETO:SIAM CARLOS BORTOLINI VALLI
CONSELHO: 163755/DPR-163755/D

MUNICÍPIO DE CÉU AZUL
CNPJ: 26.306.473/0001-01



DATA:18/07/2024

ESCALA:1:500

TÍTULO DOS DESENHOS:PRANCHA:03/04

DIREITOS AUTORAIS RESERVADOS. PROIBIDO REPRODUÇÃO, DIVULGAÇÃO OU ALTERAÇÃO SEM ORDEM EXPRESSA DO AUTOR.

TÍTULO DOS DESENHOS:PAVIMENTAÇÃO DE VIAS URBANAS DRENAGEM

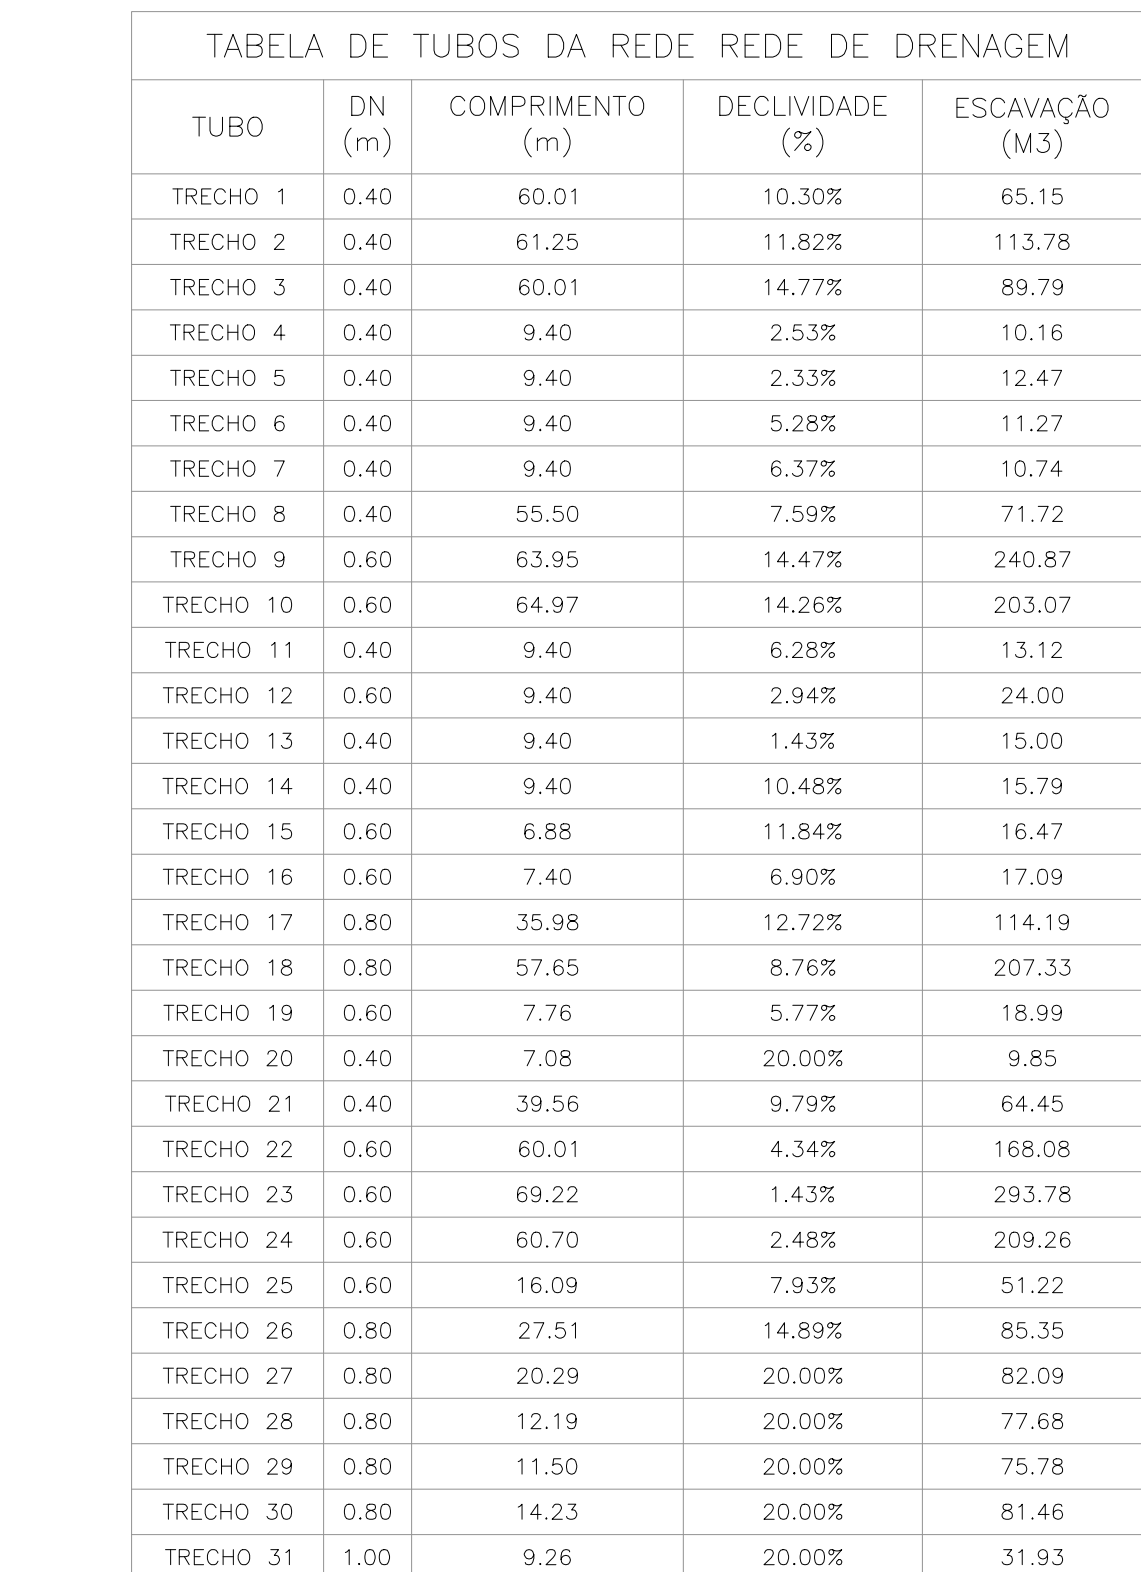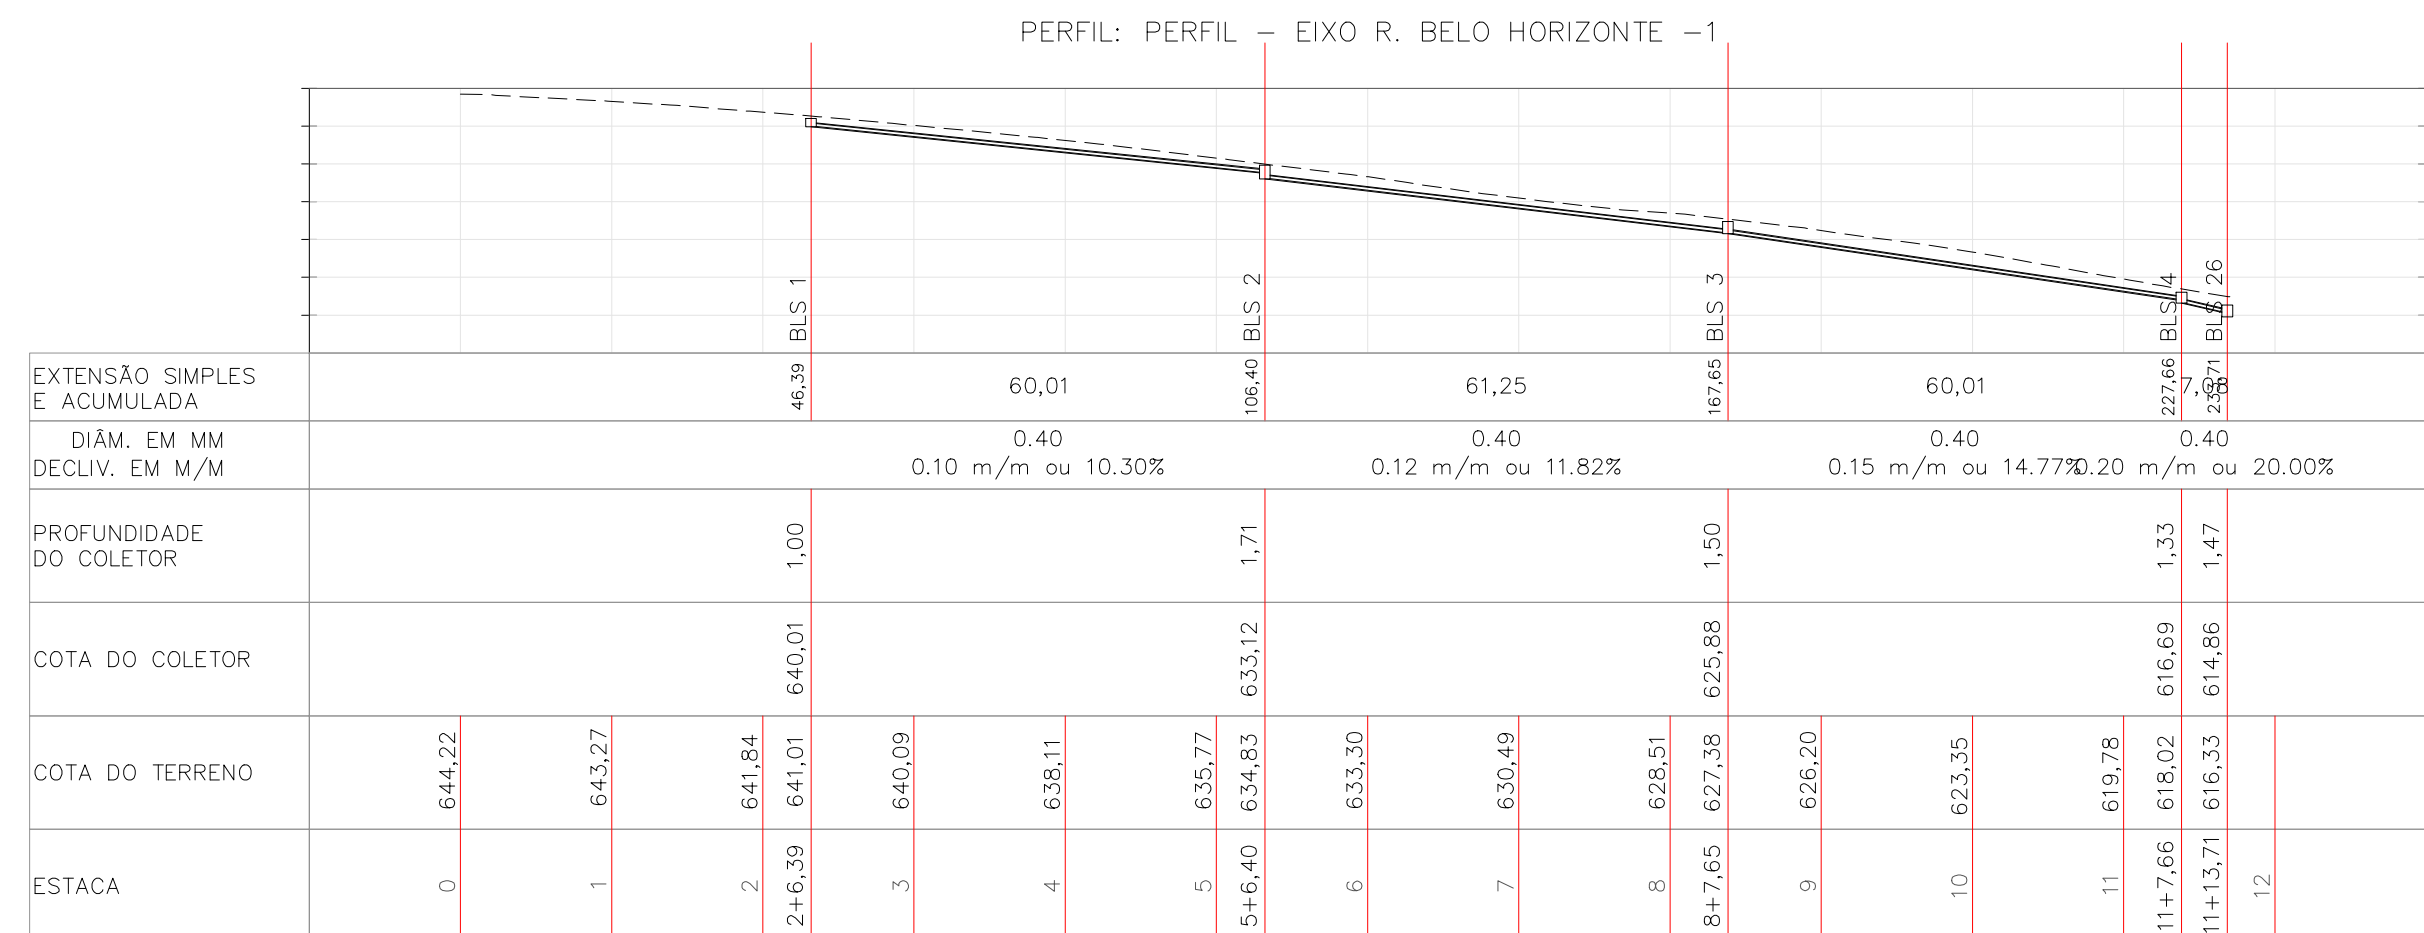[illegible]