

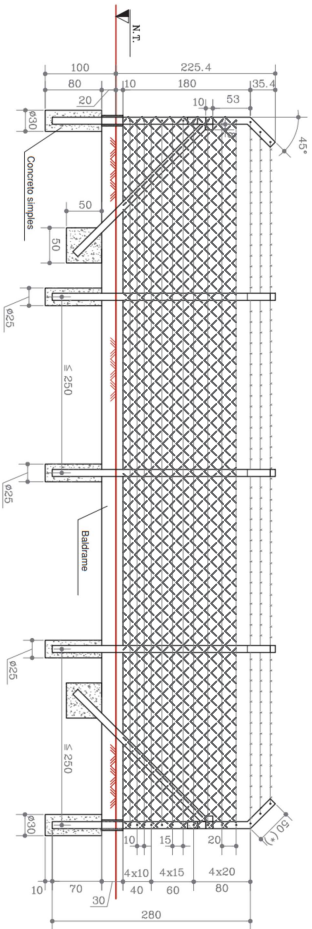


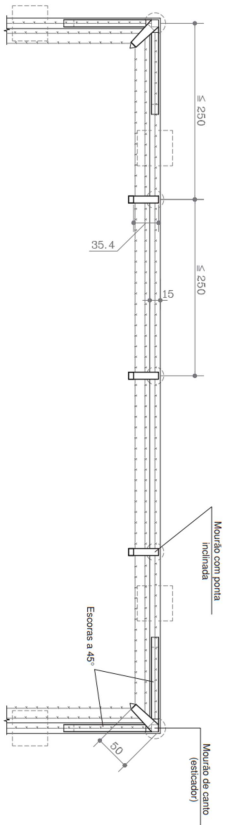


- Notas:**
1. Medidas em cm.
 2. As armaduras e a resistência do concreto deverão obedecer as condições impostas pela NBR 6118:2014 — Projeto de estruturas de concreto - Procedimento.

PLANTA BAIXA

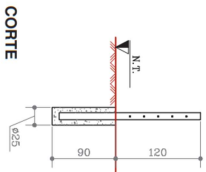


CORTE

- Notas:**
1. Medidas em cm.
 2. As armaduras e a resistência do concreto deverão obedecer as condições impostas pela NBR 6118:2014 — Projeto de estruturas de concreto - Procedimento.

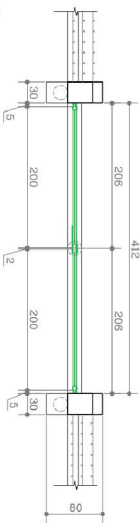


PLANTA

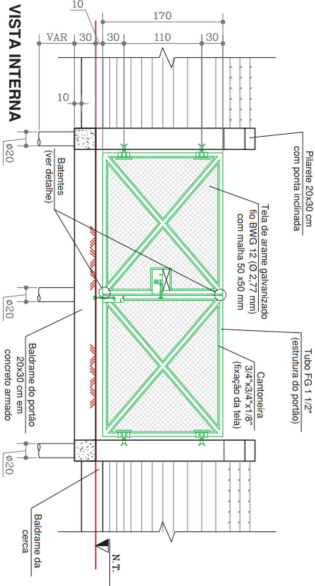


VISTA INTERNA

Detalhe em perspectiva das fixações da tela
Escala: 1:25

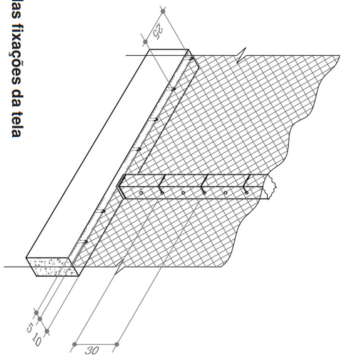

CORTE

- Notas:**
1. Medidas em cm.
 2. As armaduras e a resistência do concreto deverão obedecer as condições impostas pela NBR 6118:2014 — Projeto de estruturas de concreto - Procedimento.
 3. (1) No caso de canto a porta inclinada deve ser 70 cm, para que haja a deriva correspondente de medidas.

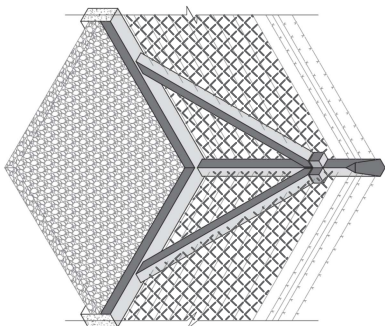

Detalhamento amarração dos cantos do alambrado

 GOVERNO MUNICIPAL Guaraniçu			
ALAMBRADO			
PROJETO DE CAPTAÇÃO (POÇO ARTESIANO) E REDE DE DISTRIBUIÇÃO DE			
ÁGUA NA COMUNIDADE DE ALTO ALEGRE,			
MUNICÍPIO DE GUARANIÇU - PR			
PROJETO	PRANCHAS		
EXECUÇÃO	PRANCHAS		
ADMINISTRAÇÃO	PRANCHAS		
PREFEITURA MUNICIPAL DE GUARANIÇU - PR		PRESENTE	
Nº 123/2021		E.L.P.	
INDICAÇÃO		FOLHA	
DATA		03/03	
Nº 123/2021			