



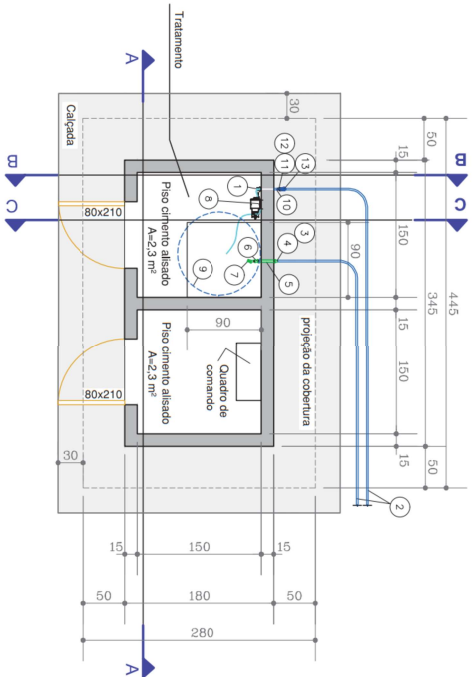


Casa de química Tipo E: planta baixa (hidráulica)
Escala: 1:50

*NOTA: medidas em cm

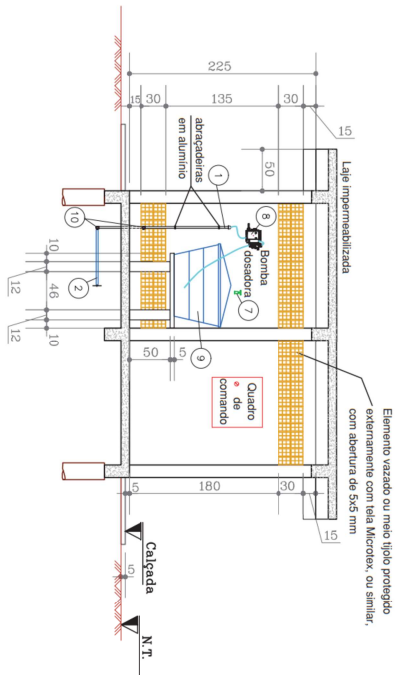


Casa de química Tipo E: Corte A
Escala: 1:50

- *NOTAS:
1. Medidas em cm.
 2. Ver relação de materiais no desenho 02.

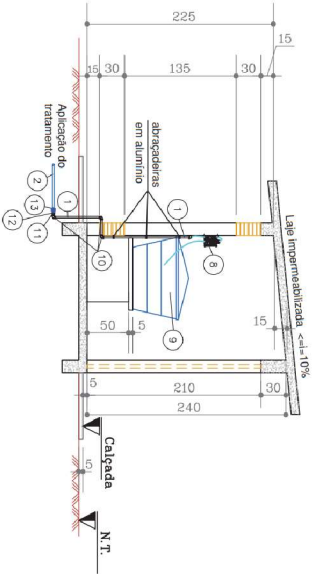

Casa de química Tipo E: Corte B - saída da solução de cloro
Escala: 1:50

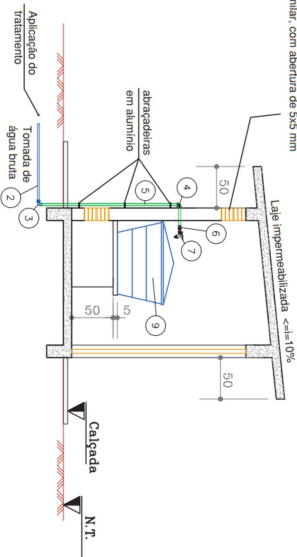

Casa de química Tipo E: Corte C - Entrada de água bruta
Escala: 1:50

- *NOTAS:
1. Medidas em cm.
 2. Ver relação de materiais no desenho 02.
 3. Para evitar respingos pode-se usar um pedaço de mangueira na saída da torneira.

RELAÇÃO DE MATERIAIS					
Casa de química (tratamento) com saída da dosadora em PVC roscaivel ISOMENTE PRESSÕES < 0,75 Mpa)					
Item	Código	Descrição	MATERIAL	QU.	Qtd.
1	42-27464	Tubo PVC roscaivel (confirmar extenso na obra)	PVC	1,27	2,0
2	46-4864	Tubo polietileno PE80 PN10 - NBR 15.561.2016 (confirmar extenso para cada empreendimento)	PEAD	10	25
3	46-119662	Colete 90º com adaptador para PEAD junta de concreto	PP	16	DE20 x 3/4"
4	46-29666	Coneco 45º rosca 1/2"	FG	3/4"	1
5	40-31950	Tubo FG classe média (UNIC44) rosca SSGP (com pintura zinco e proteção na rosca (confirmar extenso na obra)	FG	3/4"	2,0
6	46-3776	União	FG	3/4"	1
7	47-28684	Torneira de jardim c/ bico para mangueira	liga de cobre, latão, etc.	3/4"	1
8	96-300155	Sistema dosadora 1 x 10 L/h + acessórios (mangueira e adaptadores)			1
9	45-35122	Caixa d'água em polietileno ou lata de vidro 20L	PVC	1,27	3
10	42-30000	Tubo PVC roscaivel 90º	PVC	1,27	1
11	42-2158	Tubo PVC roscaivel	PVC	3/4 x 1,27	1
12	42-20273	Bucha de redução PVC roscaivel	PVC	1,27	1
13	45-28408	Adaptador PP junta de compressão para PEAD com rosca fêmea PN15 - NBR 15.803	PP	16	DE20 x 3/4"

* Confirmar especificação.



GOVERNO MUNICIPAL

Guaraniçu

CASA DE QUÍMICA - TIPO "E"

PROJETO DE CAPTAÇÃO, POÇO ARTESIANO E REDE DE DISTRIBUIÇÃO DE ÁGUA NA COMUNIDADE DE ALTO ALEGRE, MUNICÍPIO DE GUARANIÇU - PR

PROJETO

FRANCHA

EXECUÇÃO

- PLANTA BAYA
- DETALHE DA PINTURA DA VIA
- CORTE AA

ADMINISTRAÇÃO

- LEGENDA
- COORDENADAS
- DETALHE PERFIL

PREFEITURA MUNICIPAL DE GUARANIÇU - PR

SECRETARIA DE PLANEJAMENTO E ORÇAMENTO

DATA: Novembro/2021

ESCALA

INDICAÇÃO

DATA

NOVEMBRO/2021

PROJETO

E.L.P.

FOLHA

01/03