


A largura (l) mínima é de 0,30 m
Linha de Retenção (LRE)

LARGURA DA LINHA - l (m)	CADÊNCIA t : e	TRAÇO t (m)	ESPAÇAMENTO e (m)
0,10	1 : 2	2	4

Linha simples seccionada (LFO-2)

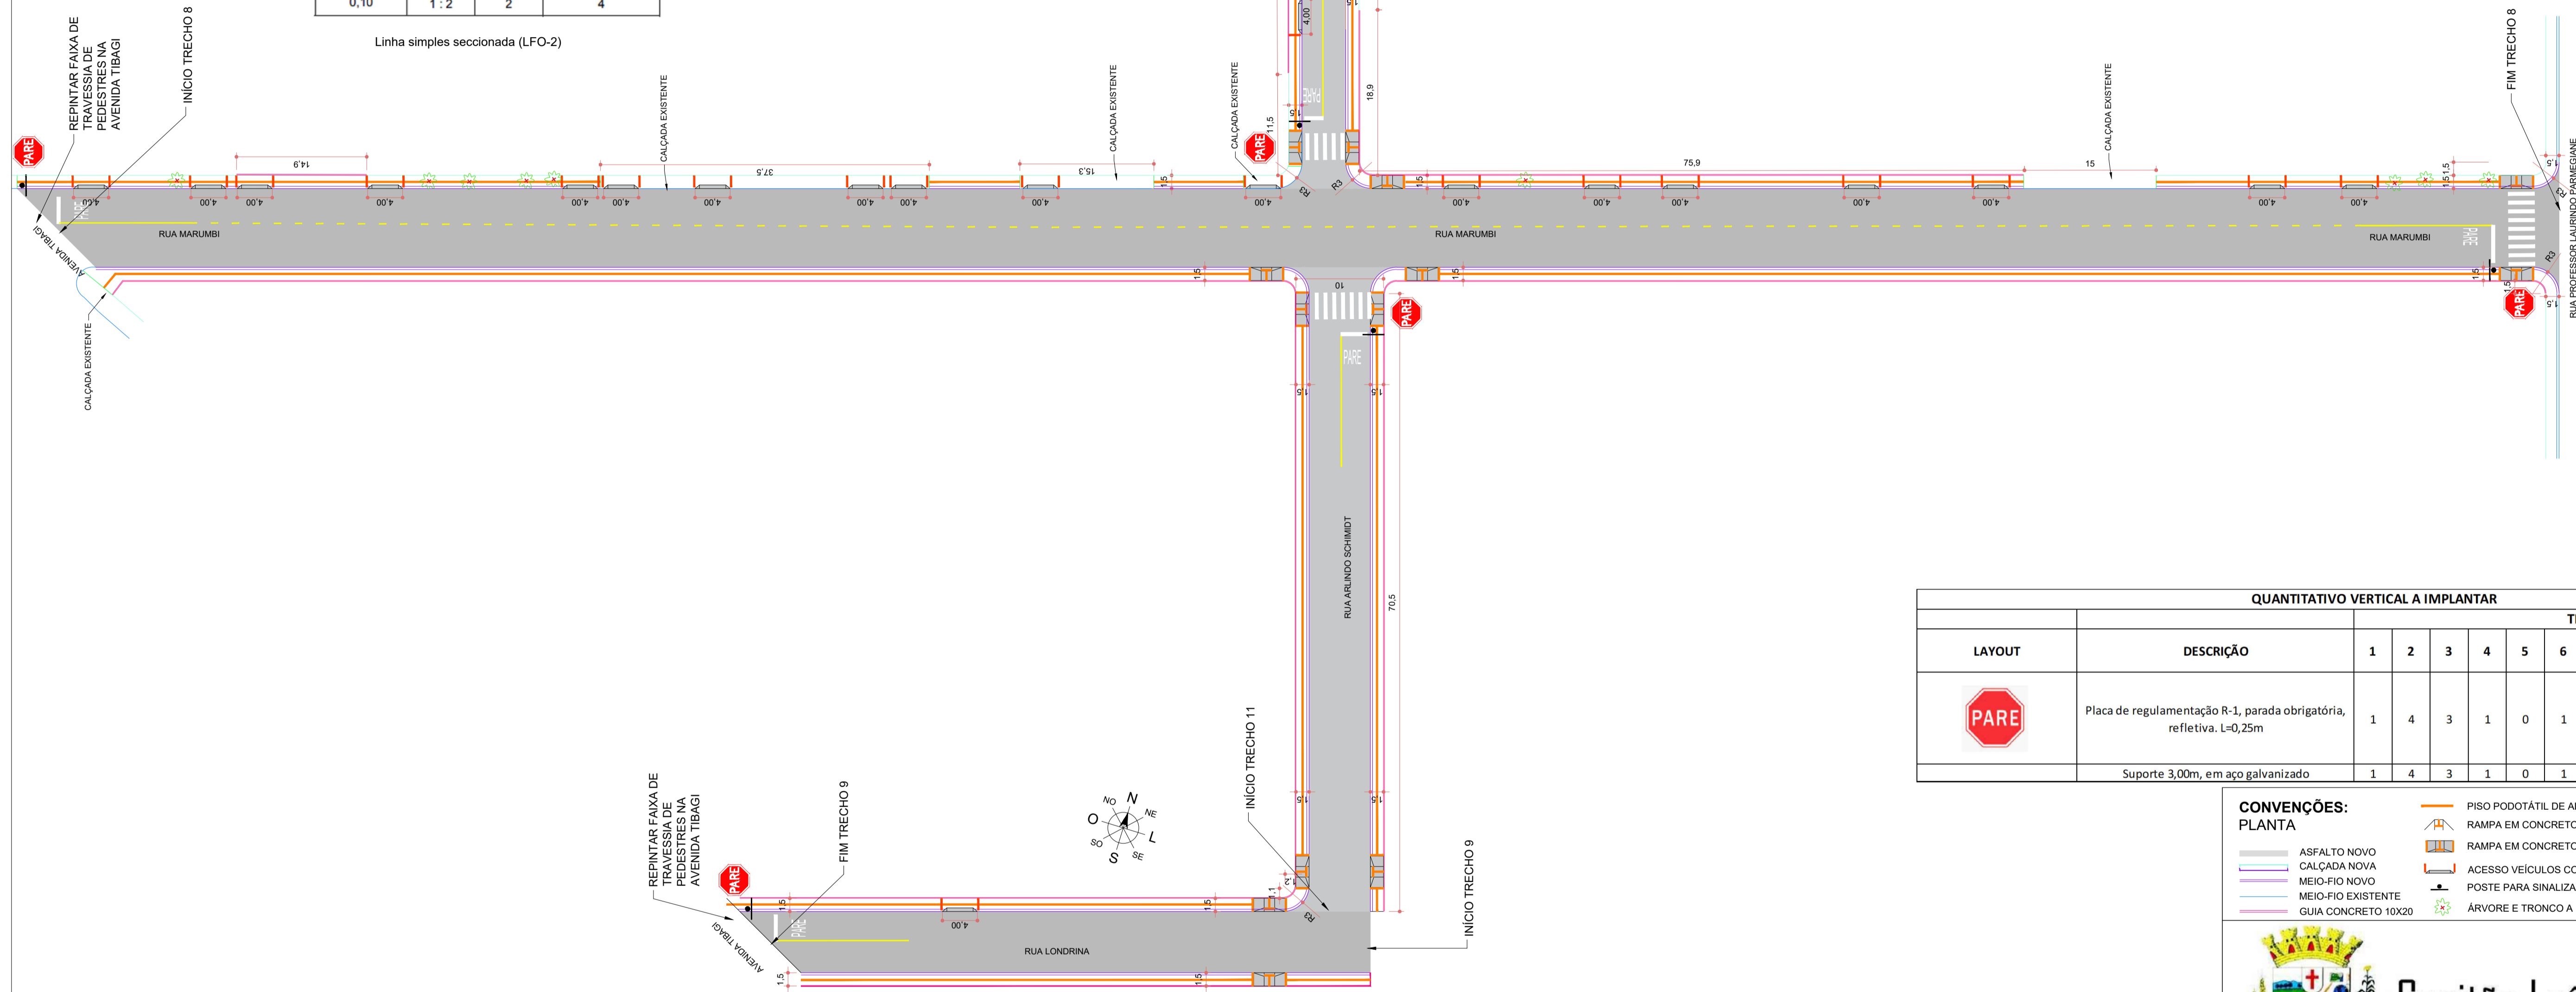

QUANTITATIVO SINALIZAÇÃO HORIZONTAL

DESCRIÇÃO	COR DA LINHA	UN	CÁLCULO	TRECHO										
				1	2	3	4	5	6	7	8	9	10	11
FAIXA DE TRAVESSIA DE PEDESTRES 40CM FTP	BRANCA	M2	3M X 0,4M POR FAIXA	9,6	33,6	25,2	8,4	0	6	13,2	24	12	30	20,4
LINHA DE RETENÇÃO 40CM LRE	BRANCA	M2	3M X 0,4M POR FAIXA	1,2	4,8	3,6	1,2	0	1,2	2,4	2,4	1,2	6	3,6
PICTOGRAMAS: PARE, TRIÂNGULO, ...	BRANCA	M2	1,27M2 = PARE	1,27	5,08	3,81	1,27	0	1,27	2,54	2,54	1,27	6,35	3,81
LINHA FLUXO OPOSTO LFO-1	AMARELA	M2	10CM ESPESSURA CONTÍNUA	1,5	6	4,5	1,5	0	1,5	3	3	1,5	7,5	4,5
LINHA FLUXO OPOSTO (2:4) LFO-2	AMARELA	M2	e=10cm. Proporção 2/6	11,33	0	4,37	8,47	4,2	3,67	0	8,23	0	0	0

				SUB-TOTAL											TOTAL
PINTURA ACRÍLICA BASE SOLVENTE	BRANCA	M2		12,07	43,48	32,61	10,87	0	8,47	18,14	28,94	14,47	42,35	27,81	239,21
PINTURA ACRÍLICA BASE SOLVENTE	AMARELA	M2		12,83	6	8,87	9,97	4,2	5,17	3	11,23	1,5	7,5	4,5	74,77

		QUANTITATIVO VERTICAL A IMPLANTAR											
LAYOUT	DESCRIÇÃO	TRECHO											
		1	2	3	4	5	6	7	8	9	10	11	TOTAL
	Placa de regulamentação R-1, parada obrigatória, refletiva. L=0,25m	1	4	3	1	0	1	2	2	1	5	3	23
Suporte 3,00m, em aço galvanizado		1	4	3	1	0	1	2	2	1	5	3	23

- CONVENÇÕES:**
- ASfalto novo
 - Calçada nova
 - Meio-fio novo
 - Meio-fio existente
 - Guia concreto 10x20
 - Piso podotátil de alerta / direcional (ver detalhes)
 - Rampa em concreto tipo 1
 - Rampa em concreto tipo 2
 - Acesso veículos com guia rebaixada
 - Poste para sinalização vertical
 - Árvore e tronco a remover

Capitão Leônidas Marques
Secretaria de Planejamento e Desenvolvimento Urbano

PROJETO DE CALÇADAS E SINALIZAÇÃO

ENDEREÇO: DIVERSAS RUAS DO BAIRRO PRIMAVERA

PROPRIETÁRIO: MUNICÍPIO DE CAPITÃO LEÔNIDAS MARQUES
CNPJ: 76.208.834/0001-59

RESP. TÉCNICO PROJETO: JEAN CARLOS GIBBERT
ENG. CIVIL - CREA/PR 167999/D


PLANTA BAIXA TRECHOS 8, 9 e 11
DETALHAMENTO SINALIZAÇÃO
QUANTITATIVO SINALIZAÇÃO

PRANCHA: **2 / 2**

ESCALA: 1:400

DATA: AGOSTO/2025

DESENHO: JEAN

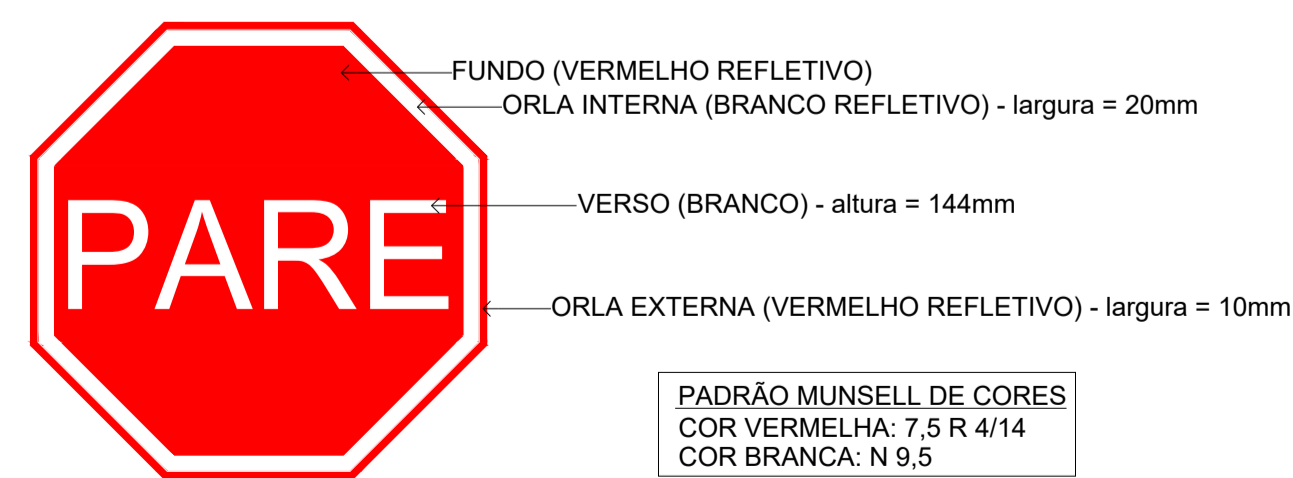

PLACA R-1 (PARADA OBRIGATORIA)
Área = 0,30 m²

PADRÃO MUNSSELL DE CORES
COR VERMELHA: 7,5 R 4/14
COR BRANCA: N 9,5

DETALHES PLACA
SEM ESCALA

