

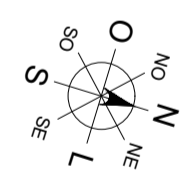




PLANTA BAIXA PAVIMENTAÇÃO
ESCALA 1/800

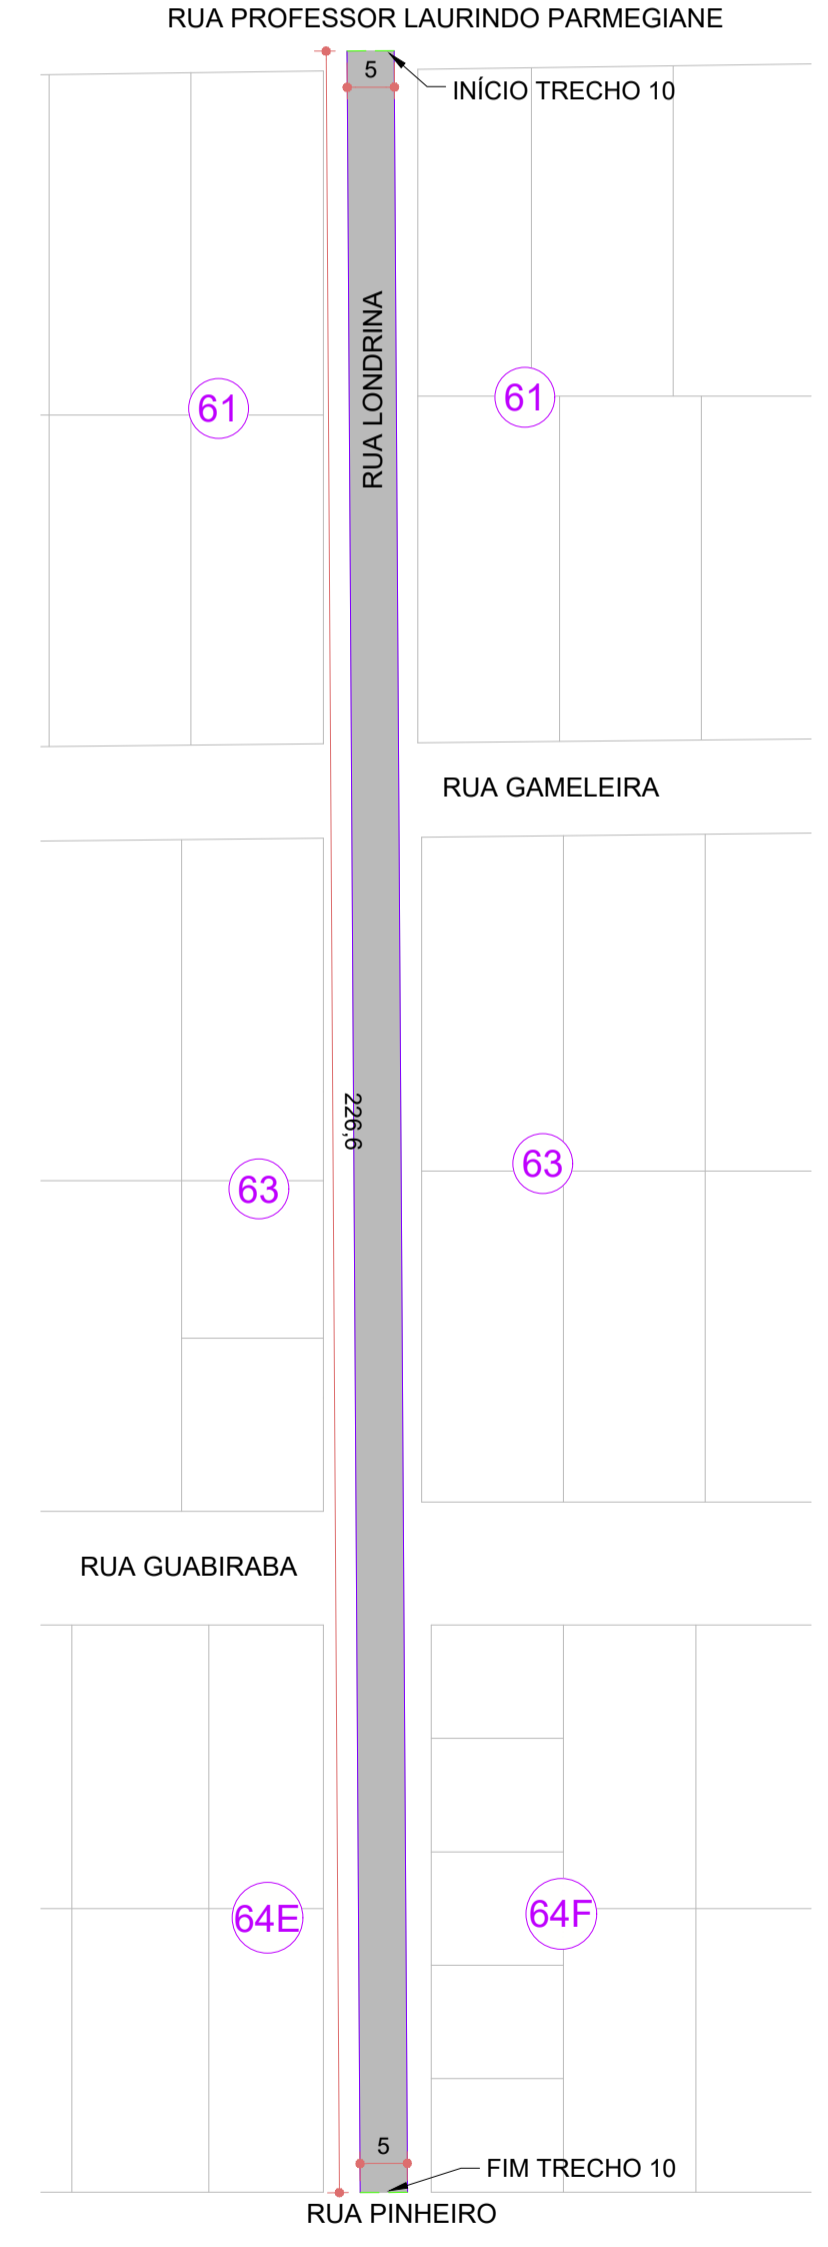

PLANTA BAIXA PAVIMENTAÇÃO
ESCALA 1/800

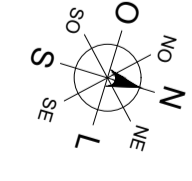

PLANTA BAIXA PAVIMENTAÇÃO
ESCALA 1/800

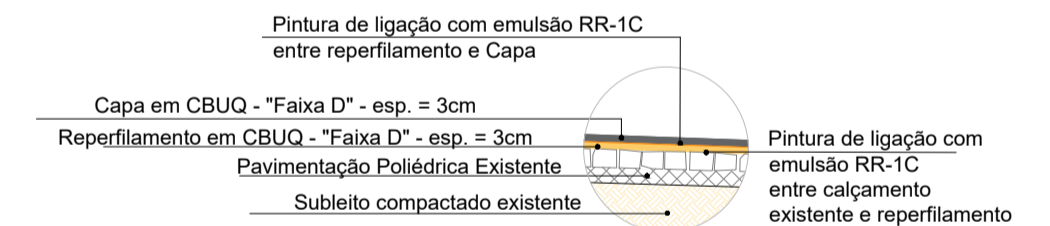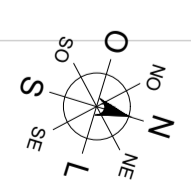

SEÇÃO TRANSVERSAL TIPO

Trecho	Rua Principal	Início	Fim	Largura (m)	Comprimento (m)	Áreas adicionais (curvas/interseções) (m2)	Área Total (m2)
1	Rua Everson Leandro Magnabosco	Rua Ricieri Sartori	Rua Everson Leandro Magnabosco +372m	6,4	372,00		2380,80
2	Rua Ronie W. de Andrade	Rua Anderson Roque dos Anjos	Rua Guarajá	6,8	148,00	16	1022,40
3	Rua Anderson Roque dos Anjos	Rua Jacob Luis Backs	Rua Edvino Fritz	6,8	189,50	14	1302,60
4	Rua Ricieri João Sartori	Rua Edvino Fritz	Rua Jacob Luis Backs	6,8	261,70	120	1849,56
5	Rua Jacob Luis Backs	Rua Anderson Roque dos Anjos	Rua Ricieri João Sartori	6,0	140,00		840,00
6	Rua Balduino Weiss	Rua Gameleira	Rua Balduino Weiss +132m	6,0	132,00	4	796,00
7	Rua Gameleira	Rua Ricieri Sartori	Rua Guarajá	6,0	74,00	8	452,00
8	Rua Marumbi	Avenida Tibagi	Rua Professor Laurindo Parmegiani	9,0	286,70	4	2584,30
9	Rua Londrina	Rua Arlindo Schmidt	Avenida Tibagi	7,0	68,50		479,50
10	Rua Londrina	Rua Professor Laurindo Parmegiani	Rua Pinheiro	5,0	226,60		1133,00
11	Travessa Arlindo Schmidt	Rua Londrina	Rua Guarajá	7 e 5	75 e 74	14	909,00
				TOTAL:	1899		13799,16

Capitão Leônidas Marques

Secretaria de Planejamento e Desenvolvimento Urbano

OBRA: **RECAPE ASFÁLTICO**

ENDEREÇO: DIVERSAS RUAS DO BAIRRO PRIMAVERA

PROPRIETÁRIO: MUNICÍPIO DE CAPITÃO LEÔNIDAS MARQUES
CNPJ: 76.208.834/0001-59

RESP. TÉCNICO PROJETO: JEAN CARLOS GIBBERT
ENG. CIVIL - CREA/PR 167999/D

PROJETO DE PAVIMENTAÇÃO

PRANCHA: **1 / 1**

ESCALA: INDICADA DATA: AGOSTO/2025 DESENHO: JEAN