




DET 01-FEMININO

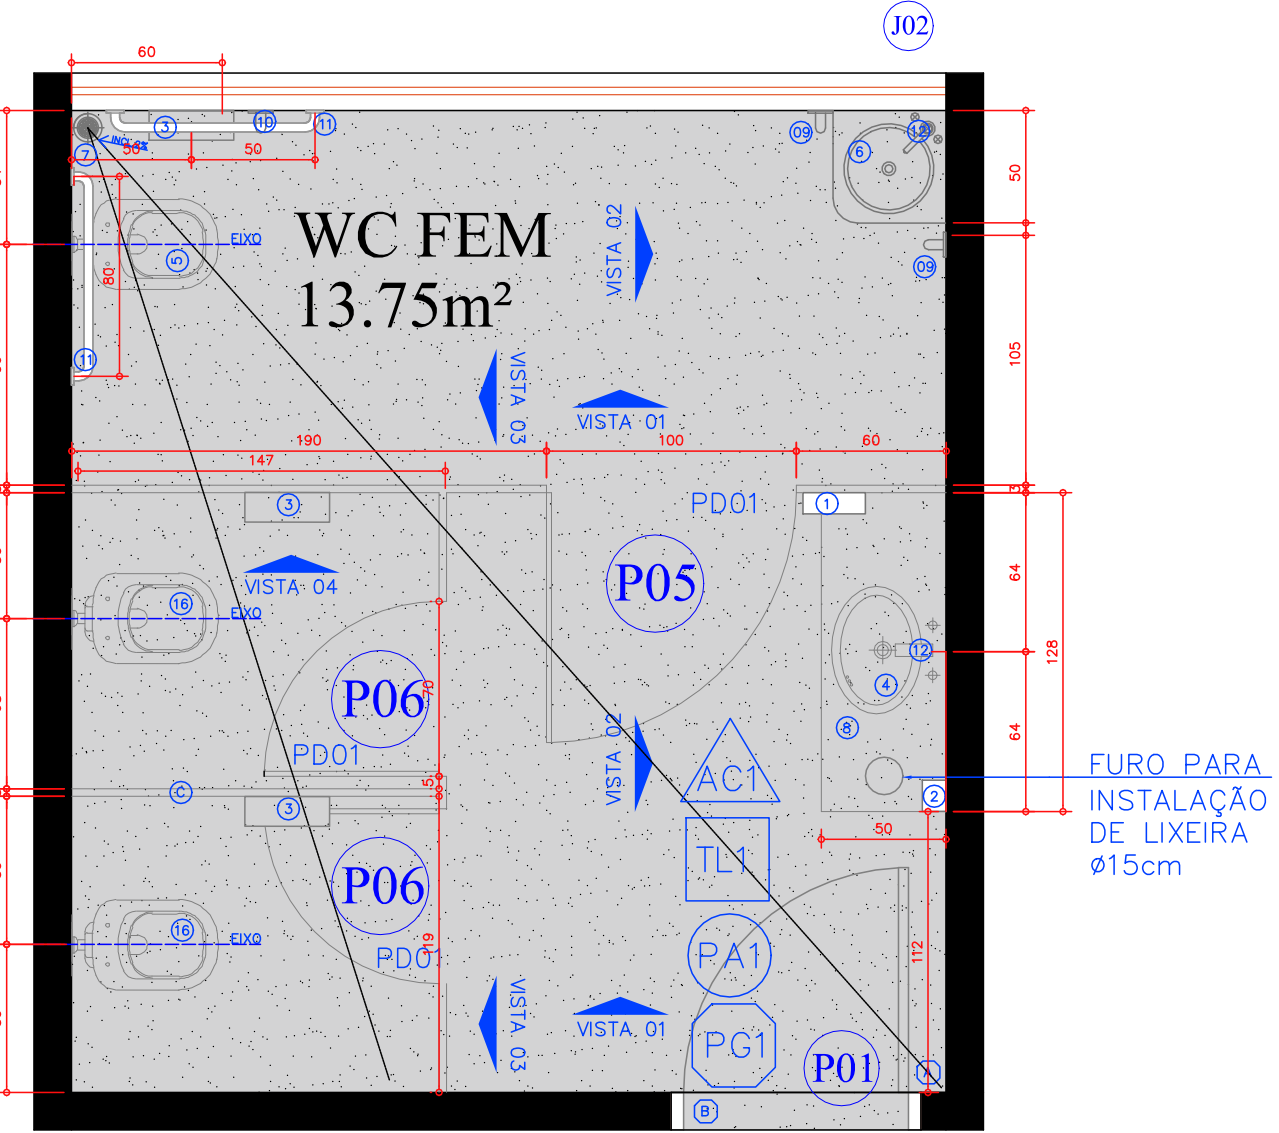


PLANTA BAIXA
WC FEMININO
ESCALA 1:30

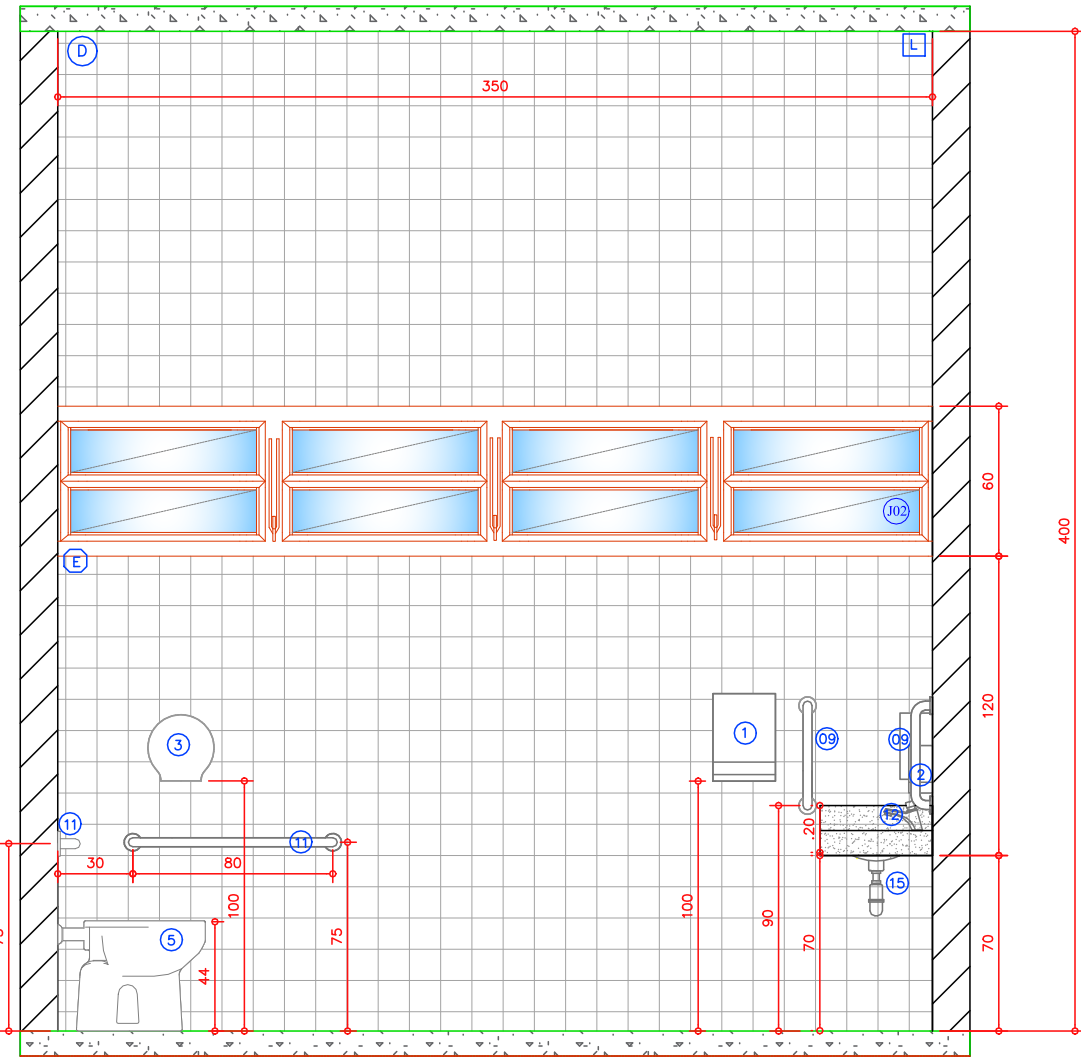


VISTA 01
WC FEMININO
ESCALA 1:30

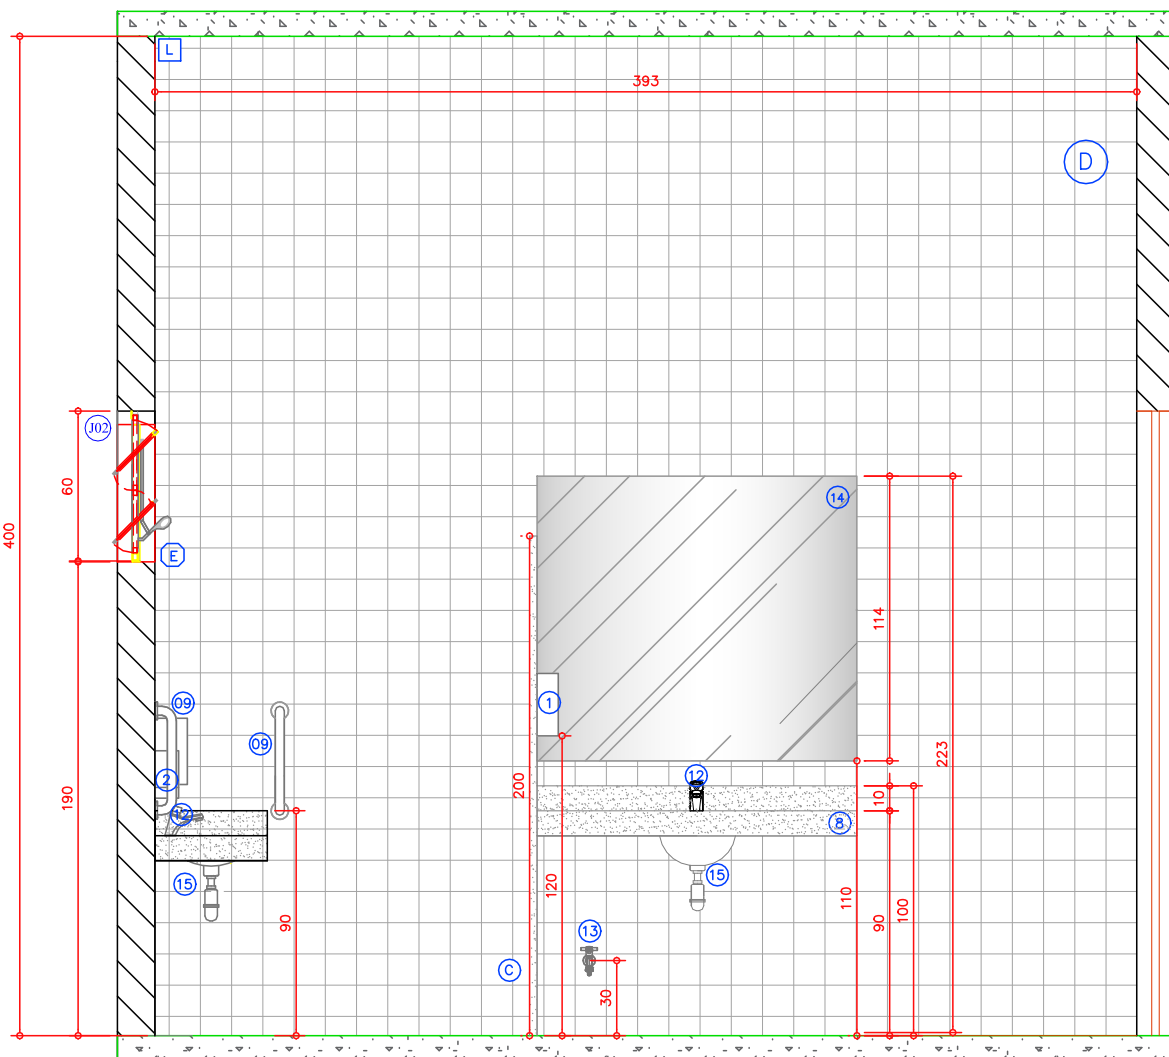

VISTA 02
WC FEMININO
ESCALA 1:30

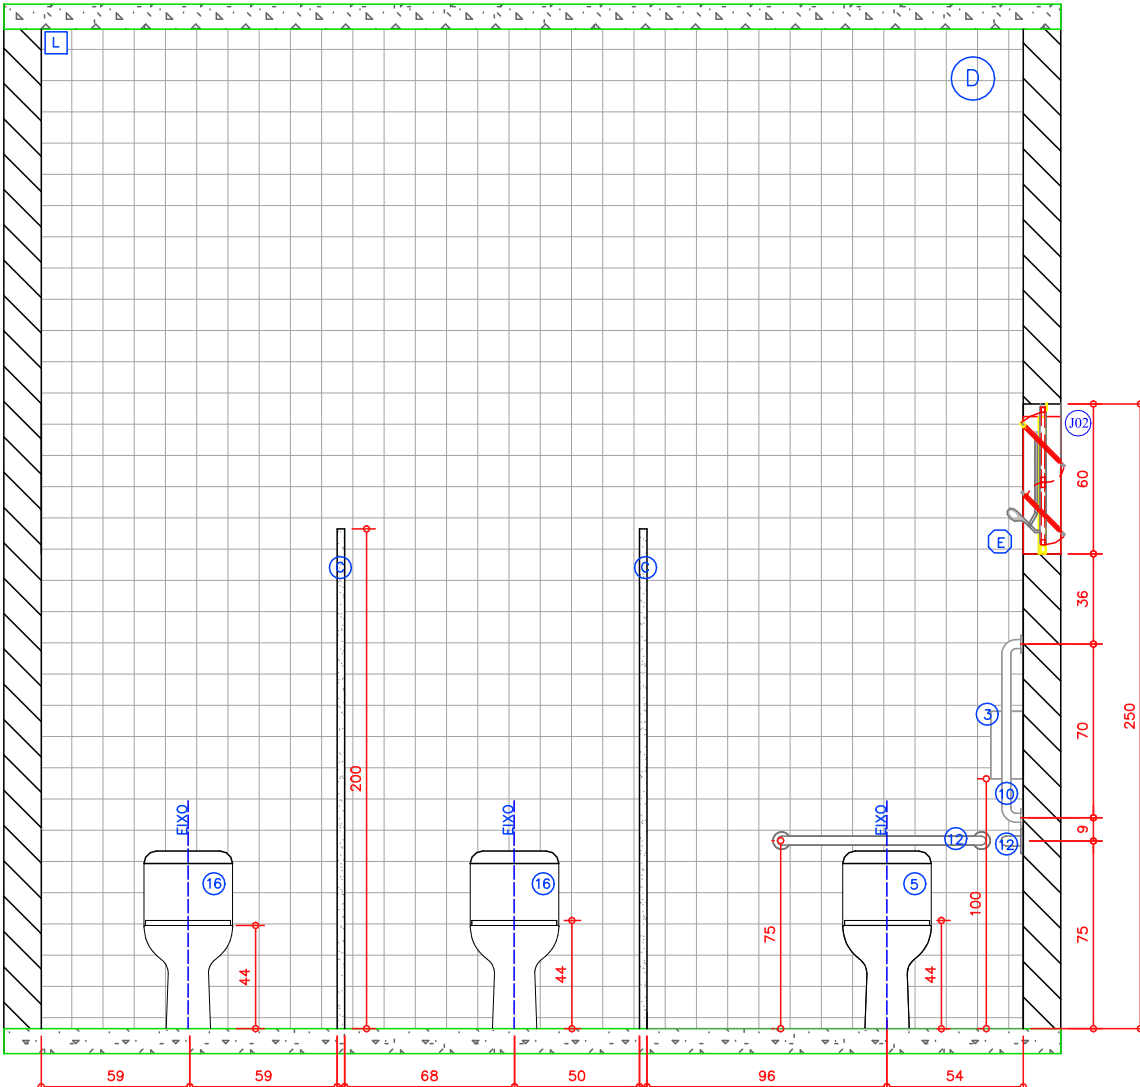


VISTA 03
WC FEMININO
ESCALA 1:30

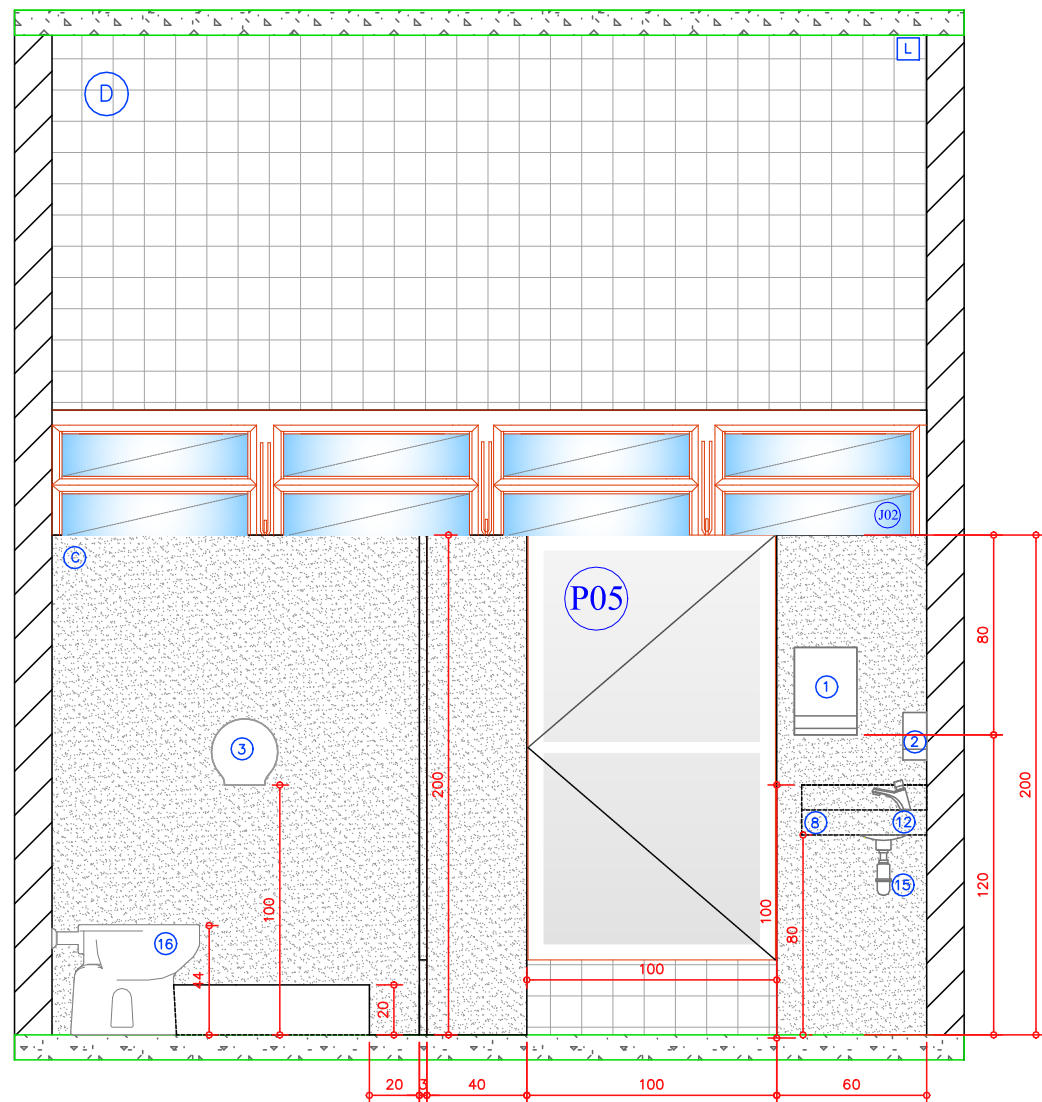


VISTA 04
WC FEMININO
ESCALA 1:30

TABELA DE ESPECIFICAÇÕES	
PISO	
PG1	PISO GRANITNA POLIDO – COR CINZA NA – JUNTA DE 1,5mm – DIMENSÕES 60x60x2cm.
PC1	PISO CERÂMICO – JUNTA DE 1,5mm – COR CINZA ANDORINHA, RETIFICADO NATURAL – DIMENSÕES 60x60cm COM REJUNTE PORTOKOLL PREMIUM, LINHA EPOXI CERÂMICAS – COR PALHA – KIT 1,5kg
PC2	PISO OMENTADO
PV1	PISO VINILICO LTV – COR ATACAMA – DIMENSÕES 22x121x5cm.
PAREDE	
PA1	AZULEJO CERÂMICO –COR A DEFINIR – PEI 4 ACABAMENTO ACETINADO –JUNTA DE 1mm – RETIFICADO –DIMENSÕES 30x40, COM REJUNTE ACRILICO – COR A DEFINIR –SERÁ APLICADOS ATÉ 1,20 DESSA ALTURA PARA CIMA SERÁ APLICADO PINTURA ACRILICA SEMI-BRILHO, SOBRE MASSA ACRILICA – COR A DEFINIR.
PA2	AZULEJO CERÂMICO – COR BRANCO – PEI 4 – ACABAMENTO ACETINADO – JUNTA DE 1mm – RETIFICADO – DIMENSÕES 30x40cm – ESPESURA NÃO INFERIOR A 5MM, COM REJUNTE ACRILICO – COR BRANCO– SERÁ APLICADO NAS PAREDES NAS DO PISO AO FORRO
PA3	PINTURA ACRILICA SEMI-BRILHO, SOBRE MASSA ACRILICA – COR ALGODÃO EGÍPCIO, REF.: F100 – SUVINIL
PA4	TEXTURA BAIXA, SOBRE MASSA ACRILICA – COR A DEFINIR., REF.: 000 – MARCA XXX
OBS *VER PRANCHA DE DETALHE DE SANITÁRIOS, POSSÍVEIS ADIÇÕES DE PASTILHAS	
TETO	
TP1	FORRO DE PLACAS DE PVC COR: BRANCA TAM: 60x60cm
TC1	COBERTURA APARENTE
TA1	PLACAS DE ACARTONADO
TL1	TETO LAJE COR: BRANCA– TINTURA ACRILICA
SISTEMA DE VENTILAÇÃO	
AC1	VENTILAÇÃO NATURAL
AC2	VENTILAÇÃO POR AR CONDICIONADO DO TIPO SPLIT
AC3	EXAUSTOR PARA AMBIENTE – COR BRANCO – VOLTAGEM 110V – VAZÃO 250m³/h – PARA AREA ATÉ 26m³


DET 01-MASCULINO

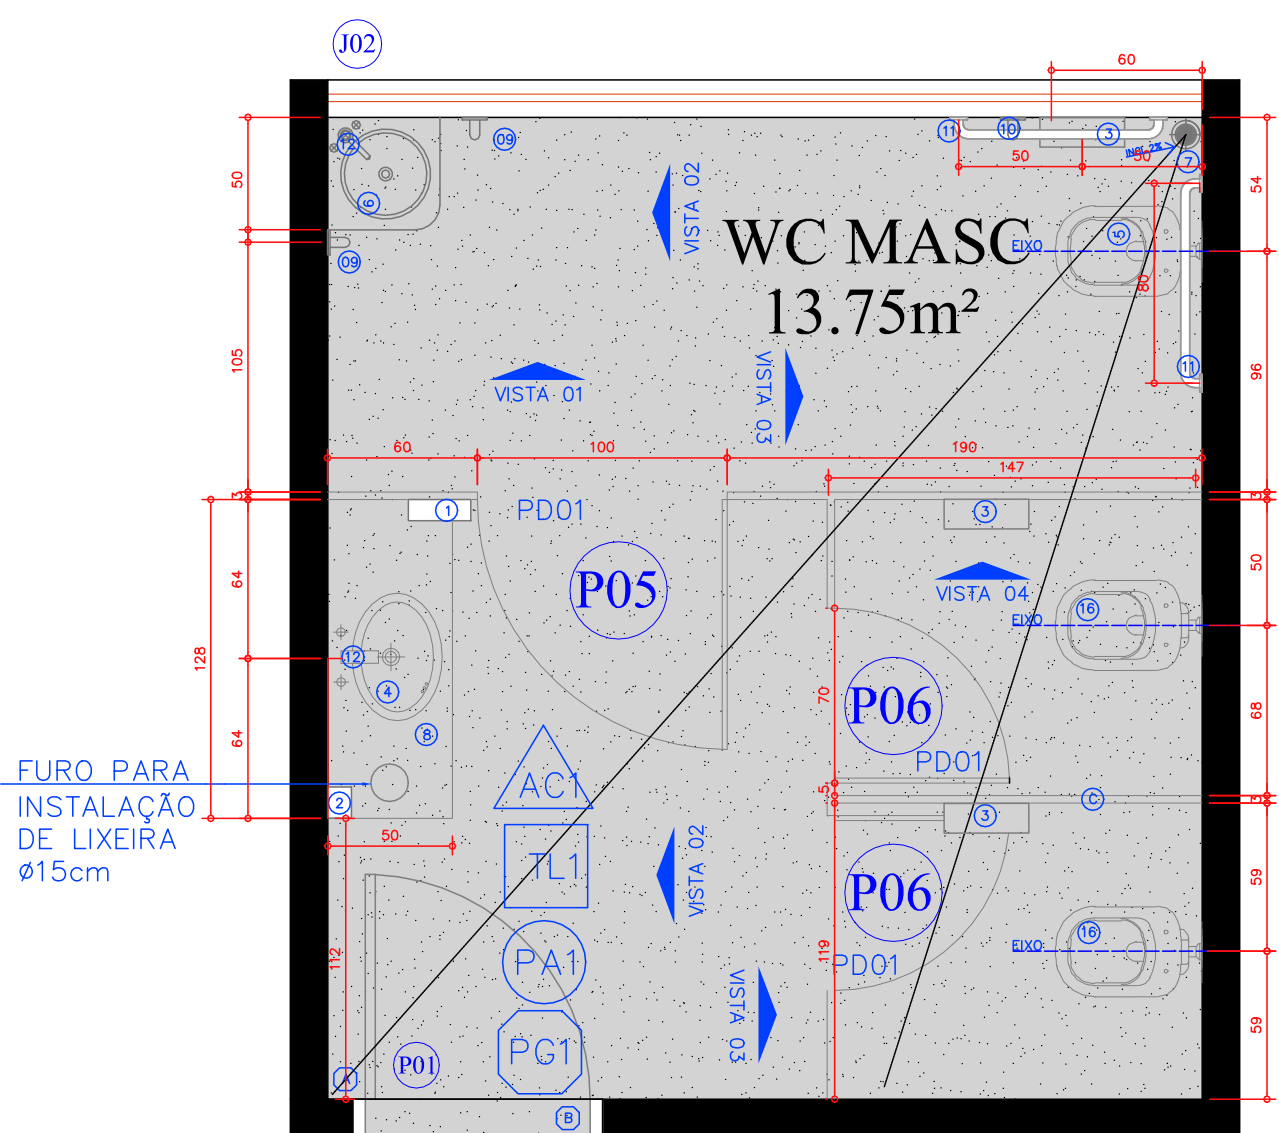


PLANTA BAIXA
WC MASCULINO
ESCALA 1:30

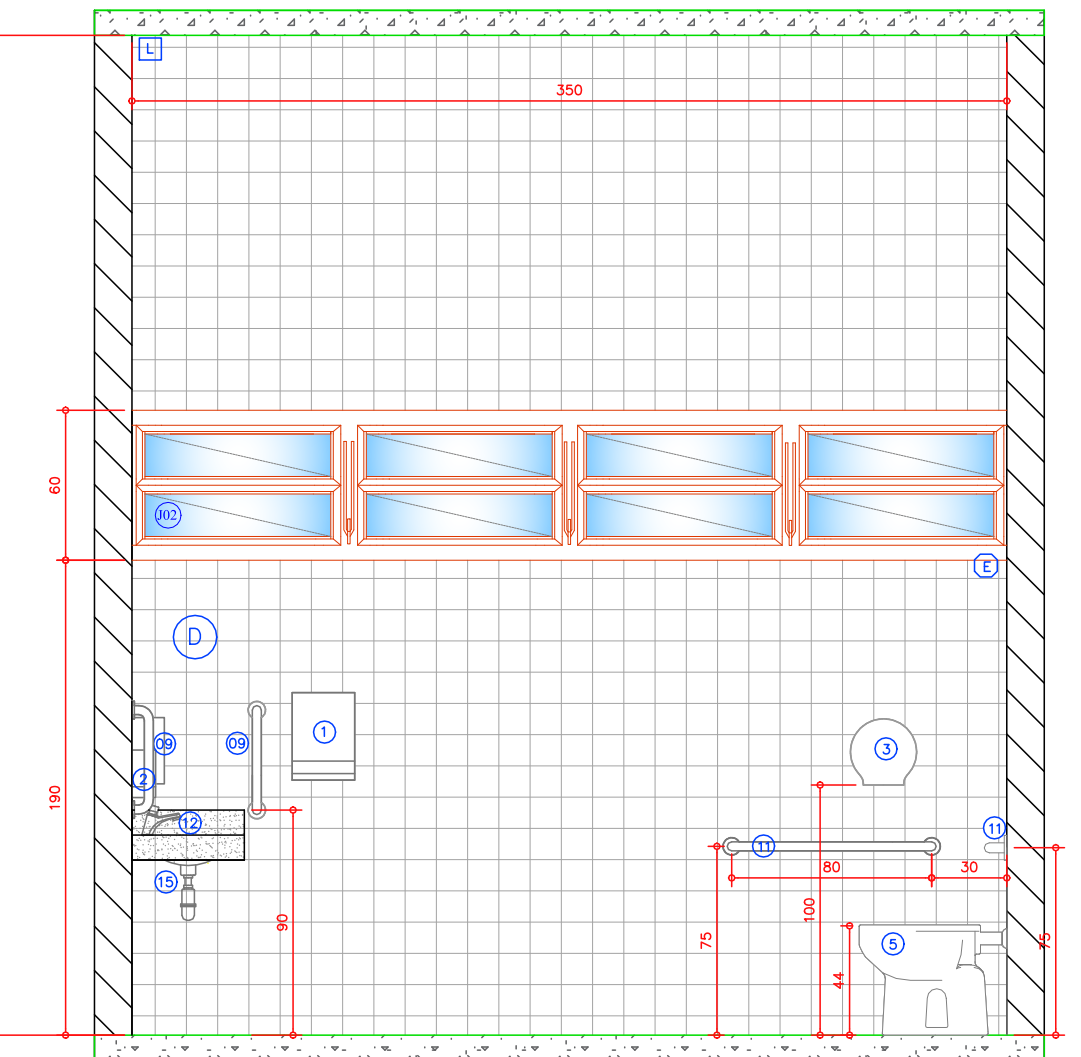


VISTA 01
WC MASCULINO
ESCALA 1:30

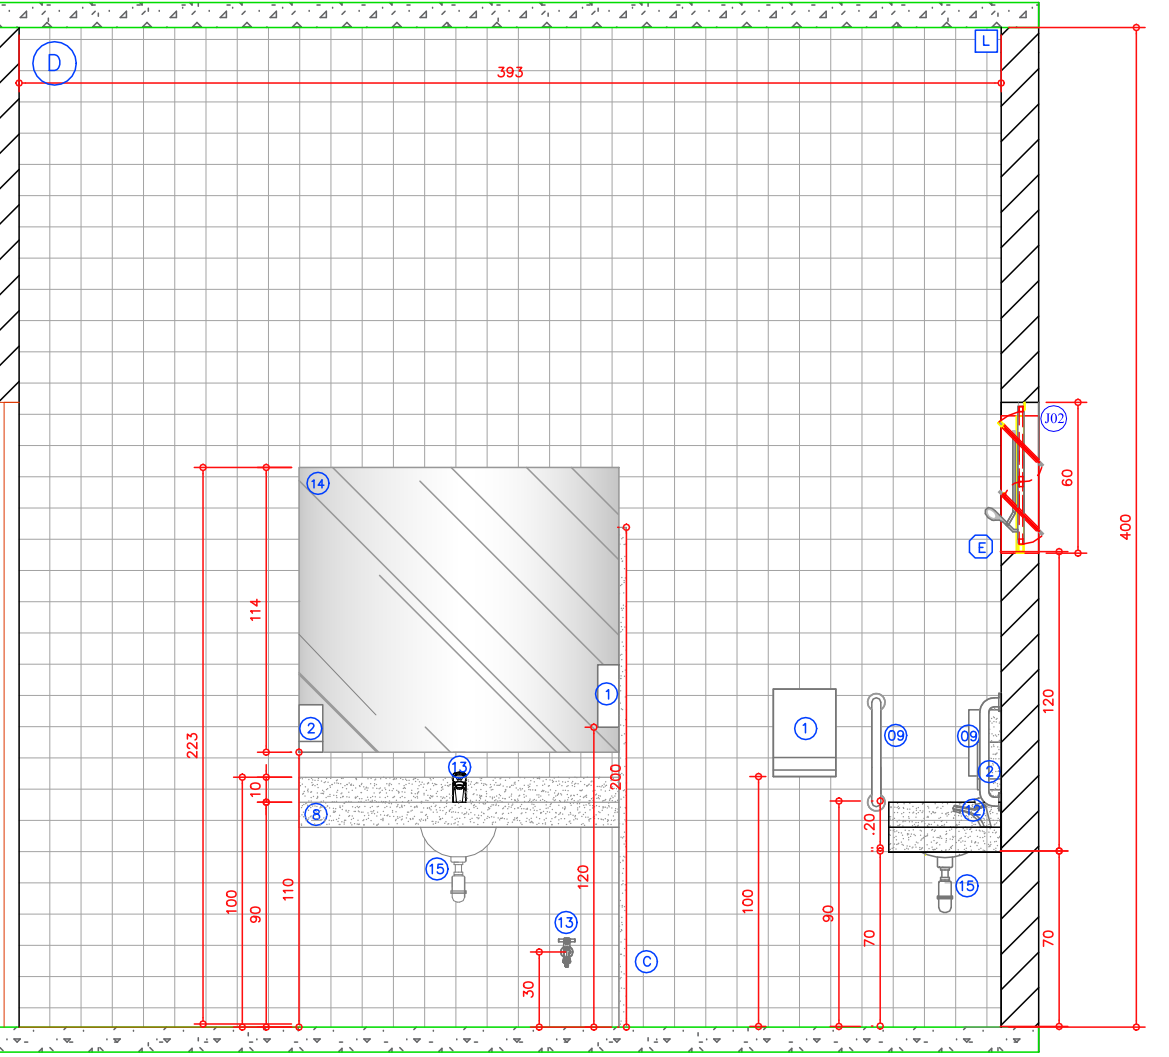

VISTA 02
WC MASCULINO
ESCALA 1:30

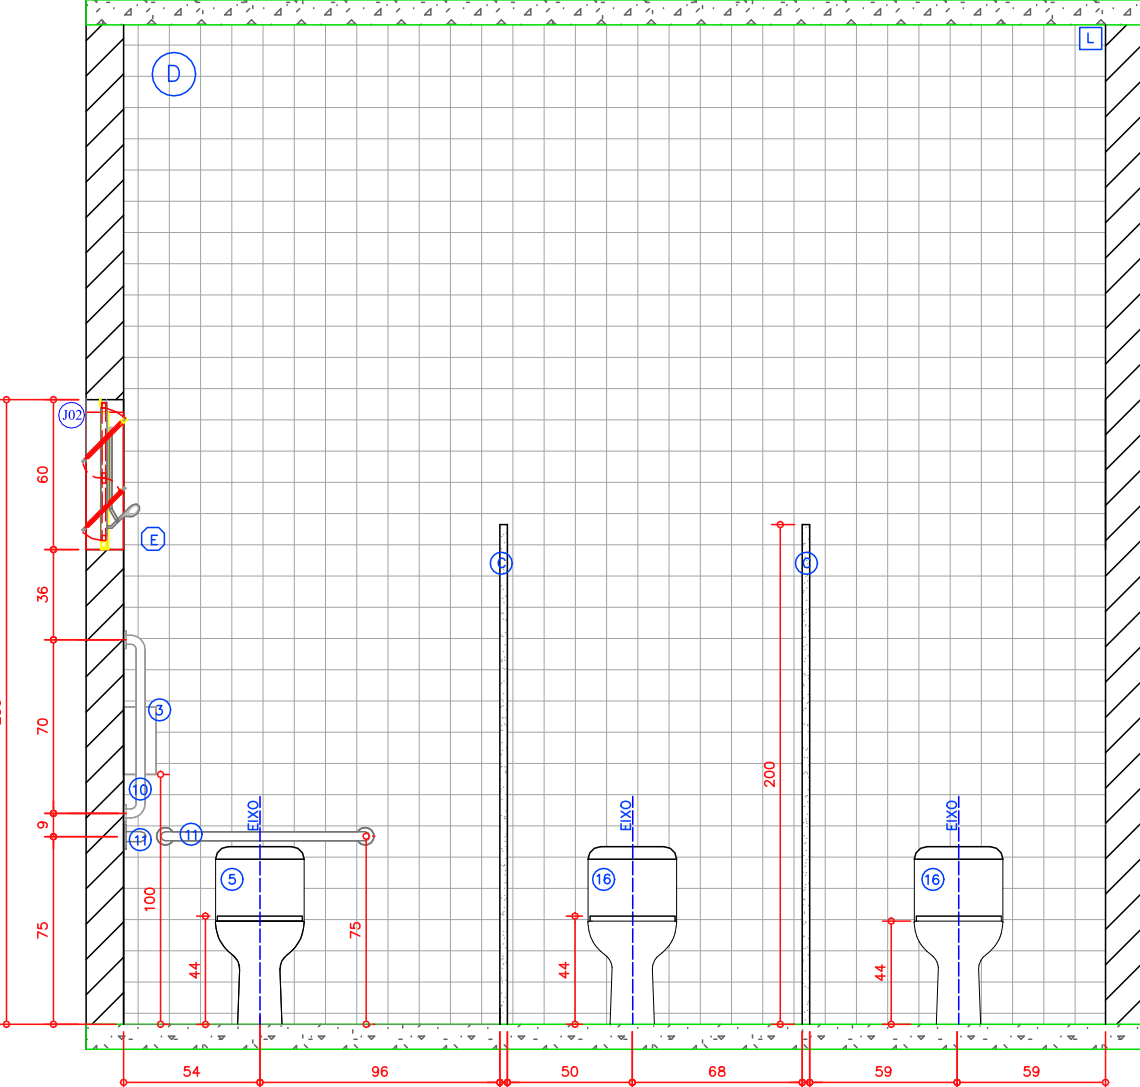


VISTA 03
WC MASCULINO
ESCALA 1:30

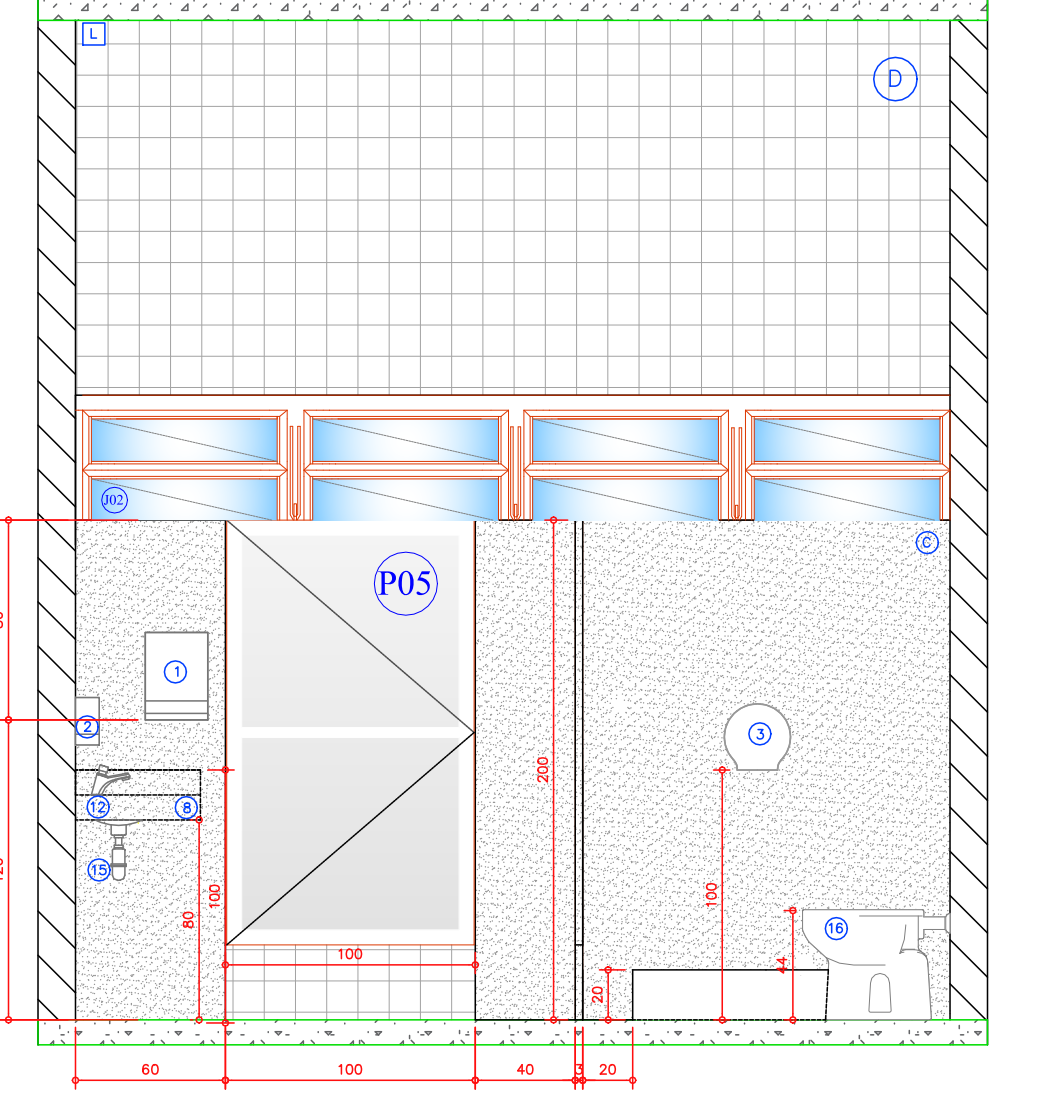


VISTA 04
WC MASCULINO
ESCALA 1:30

TABELA DE ESPECIFICAÇÕES	
LOUÇAS, METAIS E ACESSÓRIOS	
1	DISPENSADOR PARA PAPEL TOALHA, APENAS PARA IDENTIFICAR DE INSTALAÇÃO.
2	DISPENSADOR DE SABONETE SPRAY EM PLÁSTICO, APENAS PARA IDENTIFICAR DE INSTALAÇÃO.
3	DISPENSADOR DE PAPEL HIGIENICO, APENAS PARA IDENTIFICAR DE INSTALAÇÃO
4	CUBA DE EMBUTIR OVAL - 500MM x 350MM, COR BRANCO.
5	BACIA SANITÁRIA COM CAXA ACODADA H=44cm, COR BRANCO GELO, INCLUINDO VEDAÇÕES, CONEXÕES DE ENTRADA E DEMAIS ACESSÓRIOS CROMADOS, COM ASSENTO SANITÁRIO EM PÔLESTER, COR BRANCO GELO.
6	CUBA DE EMBUTIR REDONDA, USO PROFISSIONAL, BRANCO GELO, 36 CM
7	RALO SIFONADO
8	BANCADA EM GRANITO CINZA ANDORINHA, POLIDO E IMPERMEABILIZADO, ESPESURA 2cm, ACABAMENTO RETO 10cm, TESTEIRA H=10cm. VER DETALHE.
9	BARRA DE APOIO PARA LAVATÓRIO EM AÇO INOXIDÁVEL TIPO AISI 304, COMPRIMENTO 40cm DIÂMETRO DE 38mm, DIMENSÕES DE ACORDO COM A ABNT NBR 9050
10	BARRA DE APOIO RETA EM AÇO INOXIDÁVEL TIPO AISI 304, COMPRIMENTO DE 80cm, DIÂMETRO DE 38mm, DIMENSÕES DE ACORDO COM A ABNT NBR 9050
11	BARRA DE APOIO RETA EM AÇO INOXIDÁVEL TIPO AISI 304, COMPRIMENTO DE 70cm, DIÂMETRO DE 38mm, DIMENSÕES DE ACORDO COM A ABNT NBR 9050
12	TORNEIRA DE MESA PARA LAVATÓRIO, ACABAMENTO CROMADO, COM FECHAMENTO AUTOMÁTICO TEMPORIZADO.
13	TORNEIRA DE PAREDE PARA USO GERAL COM SAÍDA 3/4 BICO PARA MANGUEIRA, ACABAMENTO CROMADO, DECA, LINHA IZY OU SIMILAR TIPO CRUZETA (ALTURA DE INSTALAÇÃO: 0,30m DO PISO NOS BANHEIROS E 1,10m DO PISO QUANDO INSTALADA ACIMA DE TANQUES).
14	ESPELHO 4mm ESPESURA LAPIADADO RETO, FIXADO COM BOTÕES CROMADOS.
15	SIFÃO PARA LAVATÓRIOS/TANQUES E OUTROS: SIFÃO MULTUSO TIPO COPO CROMADO
16	BACIA SANITÁRIA, H=30cm, COR BRANCO GELO, INCLUINDO VEDAÇÕES, CONEXÕES DE ENTRADA E DEMAIS ACESSÓRIOS CROMADOS, COM ASSENTO SANITÁRIO EM PÔLESTER, COR BRANCO GELO.
REVESTIMENTOS	
A	PISO GRANITO POLIDO – COR CINZA ANDORINHA – JUNTA DE 1,5mm – DIMENSÕES 55x55x2cm.
B	SOLEIRA EM GRANITO POLIDO E IMPERMEABILIZADO – COR CINZA ANDORINHA – ESPESURA 2cm
C	DIVISÓRIA DE GRANITO POLIDO E IMPERMEABILIZADO, ESPESURA 3cm E ALTURA 200cm.
D	AZULEJO CERÂMICO – COR BRANCO – JUNTA DE 1mm – DIMENSÕES 10x10cm – ESPESURA NÃO INFERIOR A 5MM, COM REJUNTE ACRILICO – COR BRANCO– SERÁ APLICADO NAS PAREDES NAS DO PISO AO FORRO
E	PINGADEIRA EM GRANITO POLIDO E IMPERMEABILIZADO–COR: CINZA ANDORINHA–ESPESURA 2cm
L	LAJE – PINTURA COR: BRANCA– ACRILICA


DET 02-FEMININO

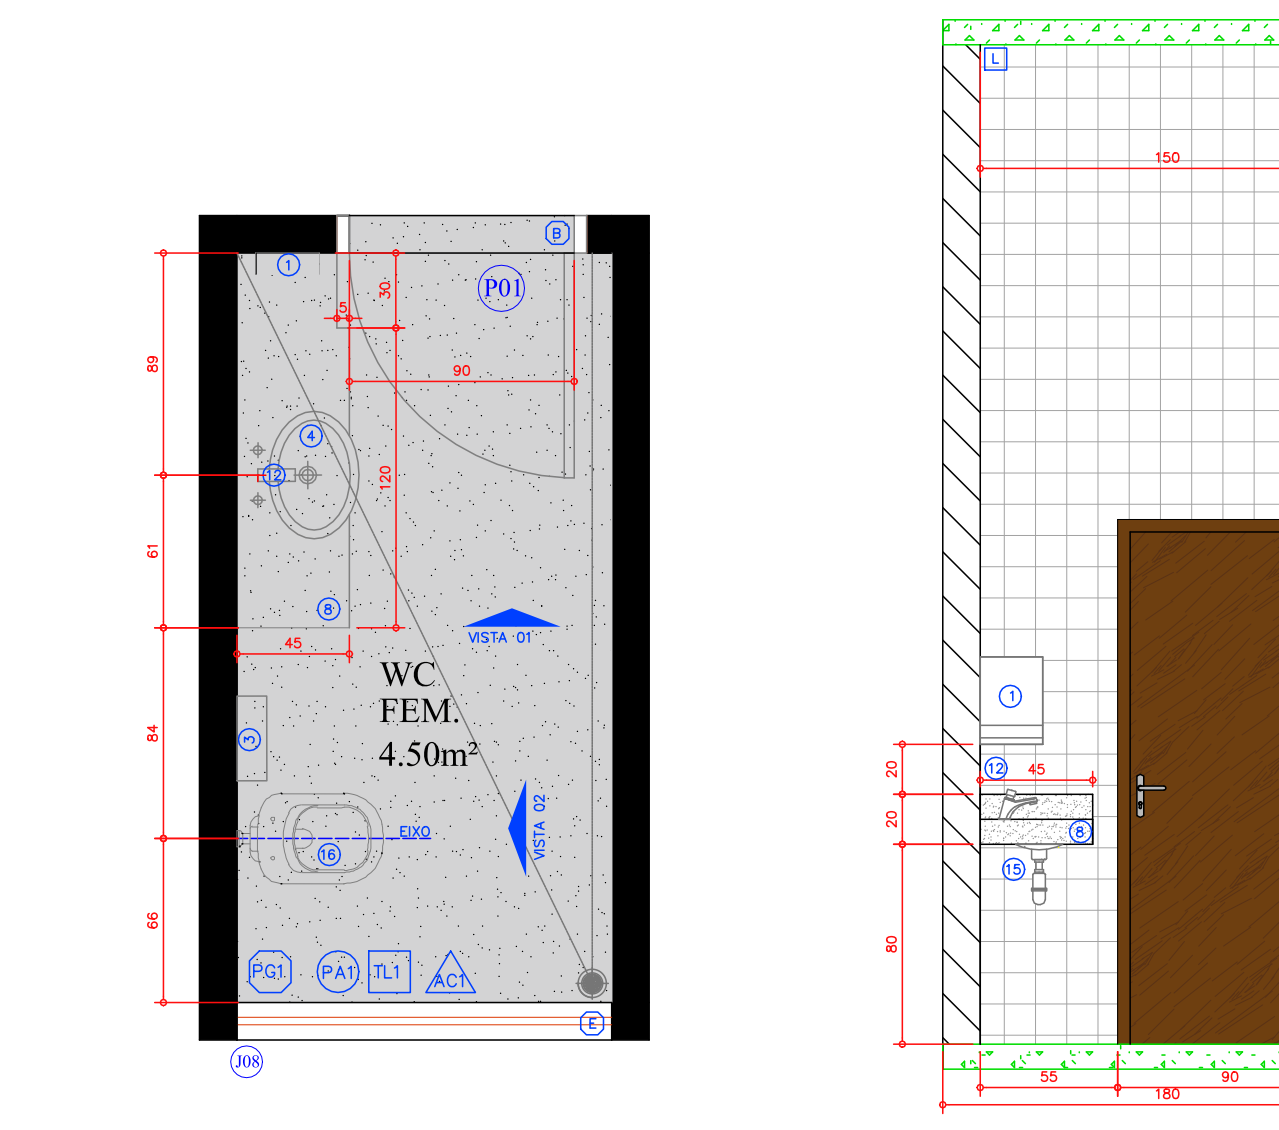

PLANTA BAIXA
WC FEMININO/2
ESCALA 1:30

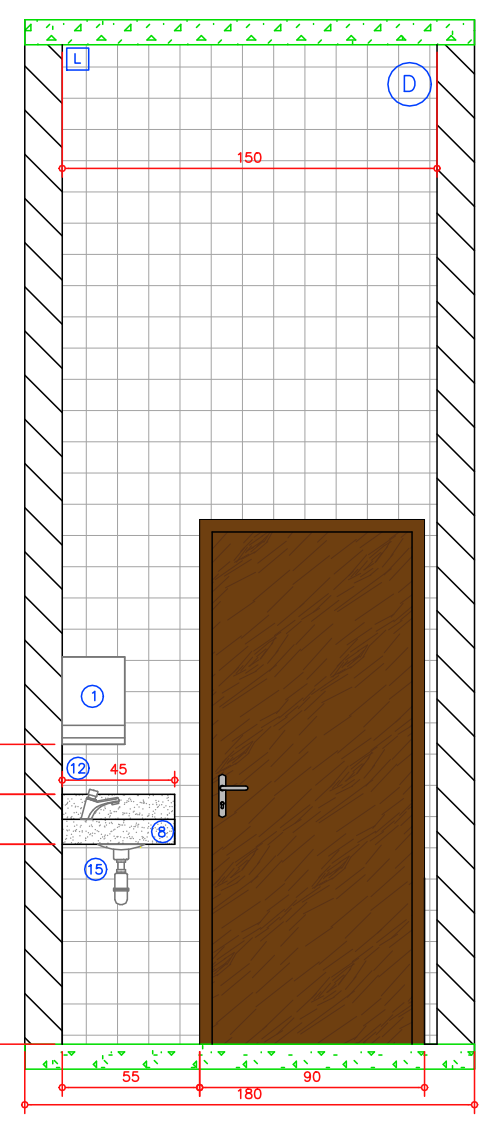


VISTA 01
WC FEMININO/2
ESCALA 1:30

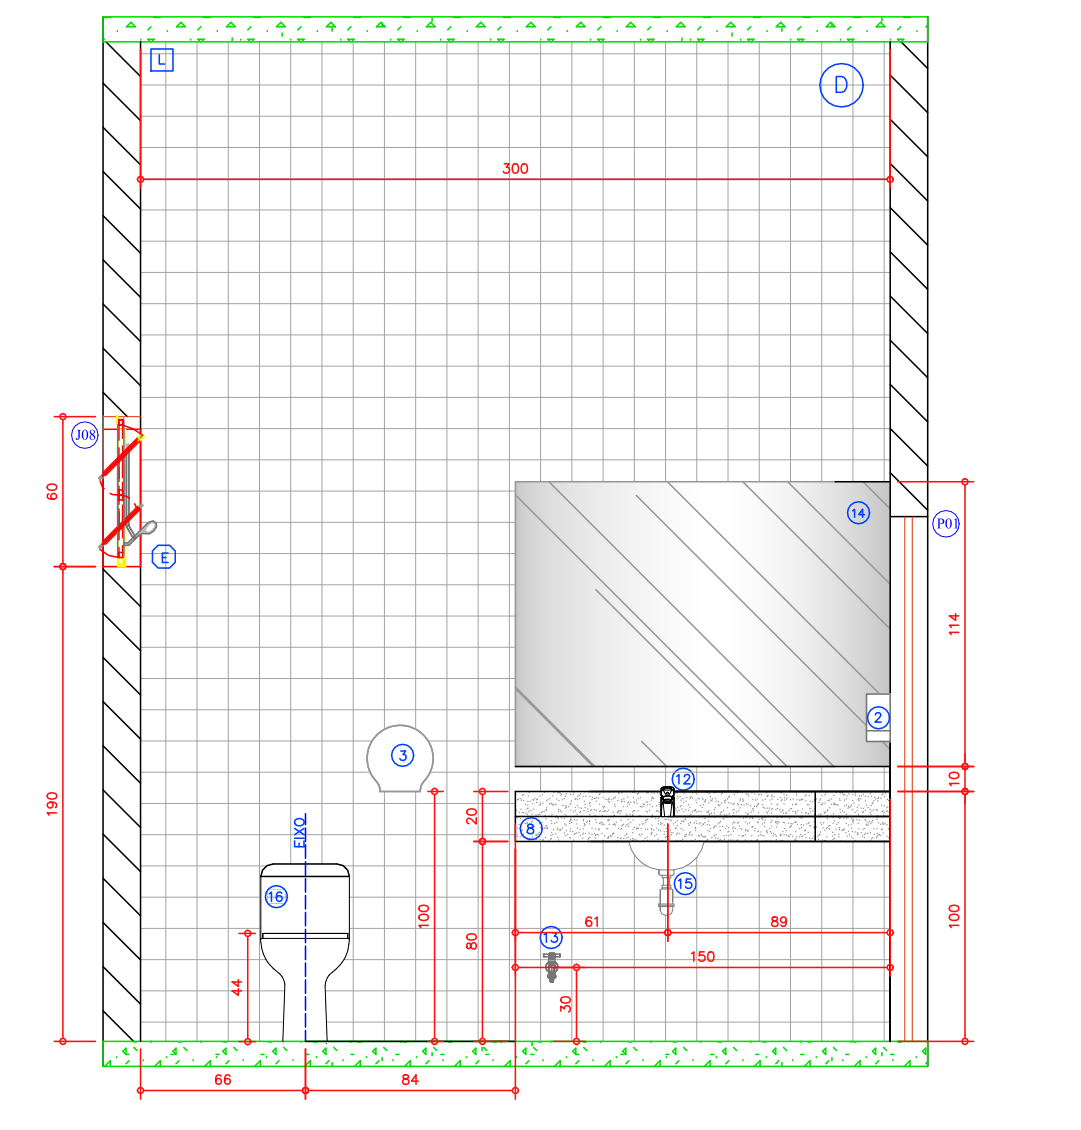


VISTA 02
WC FEMININO/2
ESCALA 1:30


DET 02-MASCULINO

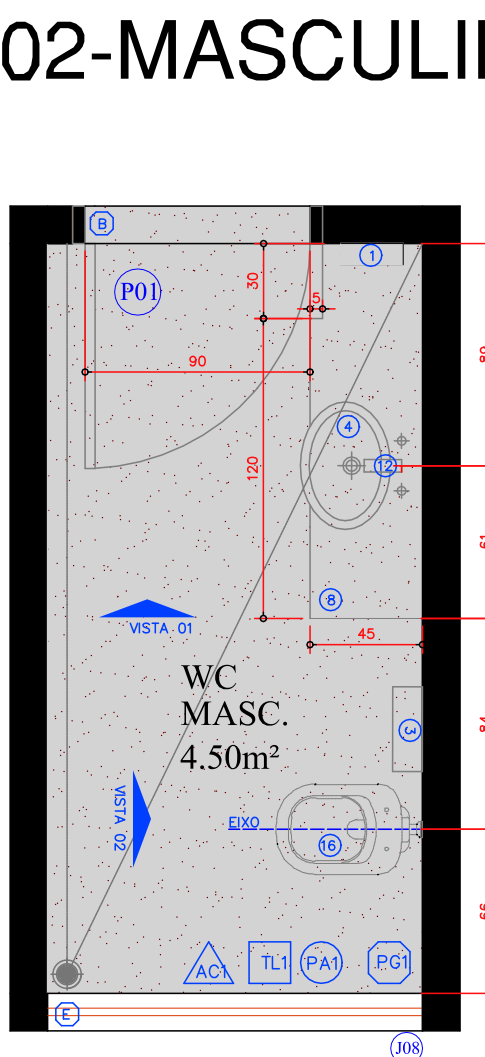

PLANTA BAIXA
WC MASCULINO/2
ESCALA 1:30

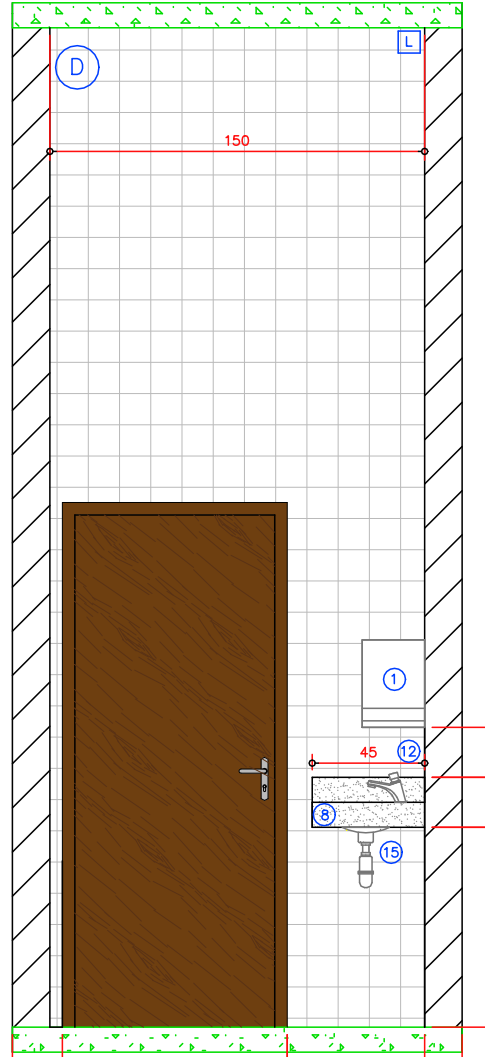


VISTA 01
WC MASCULINO/2
ESCALA 1:30

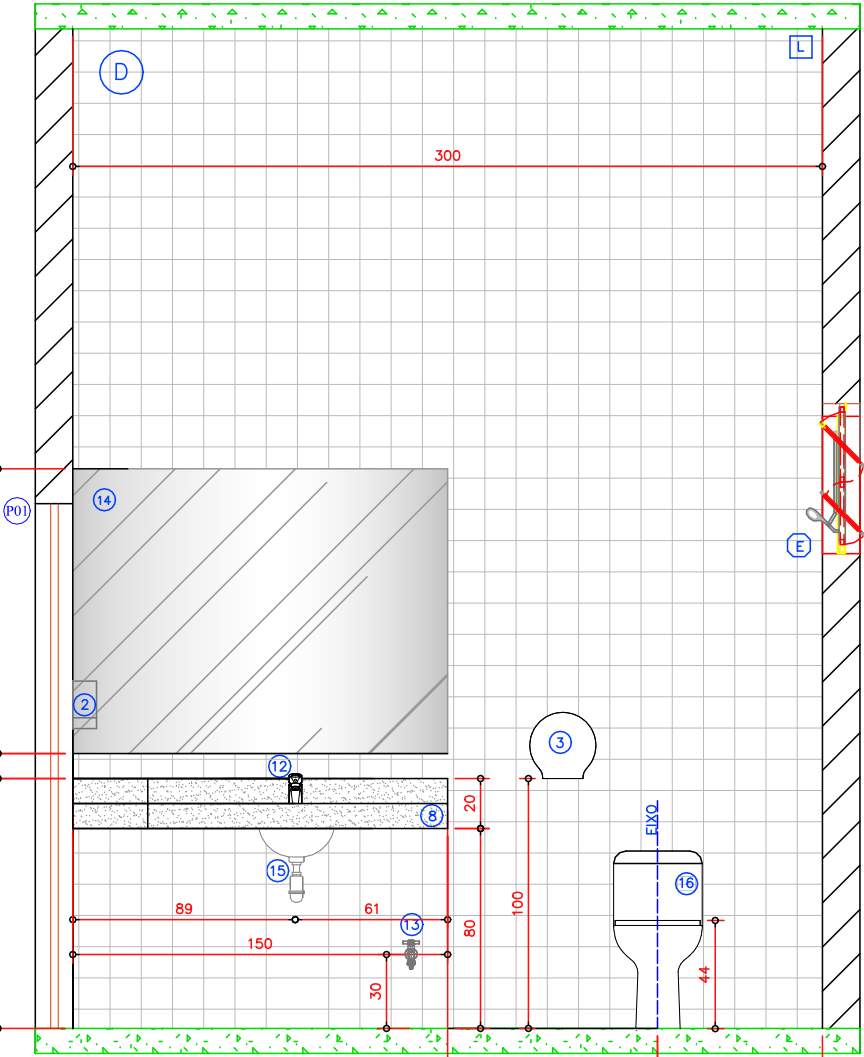


VISTA 02
WC MASCULINO/2
ESCALA 1:30


DET 03-SALA ESPERA

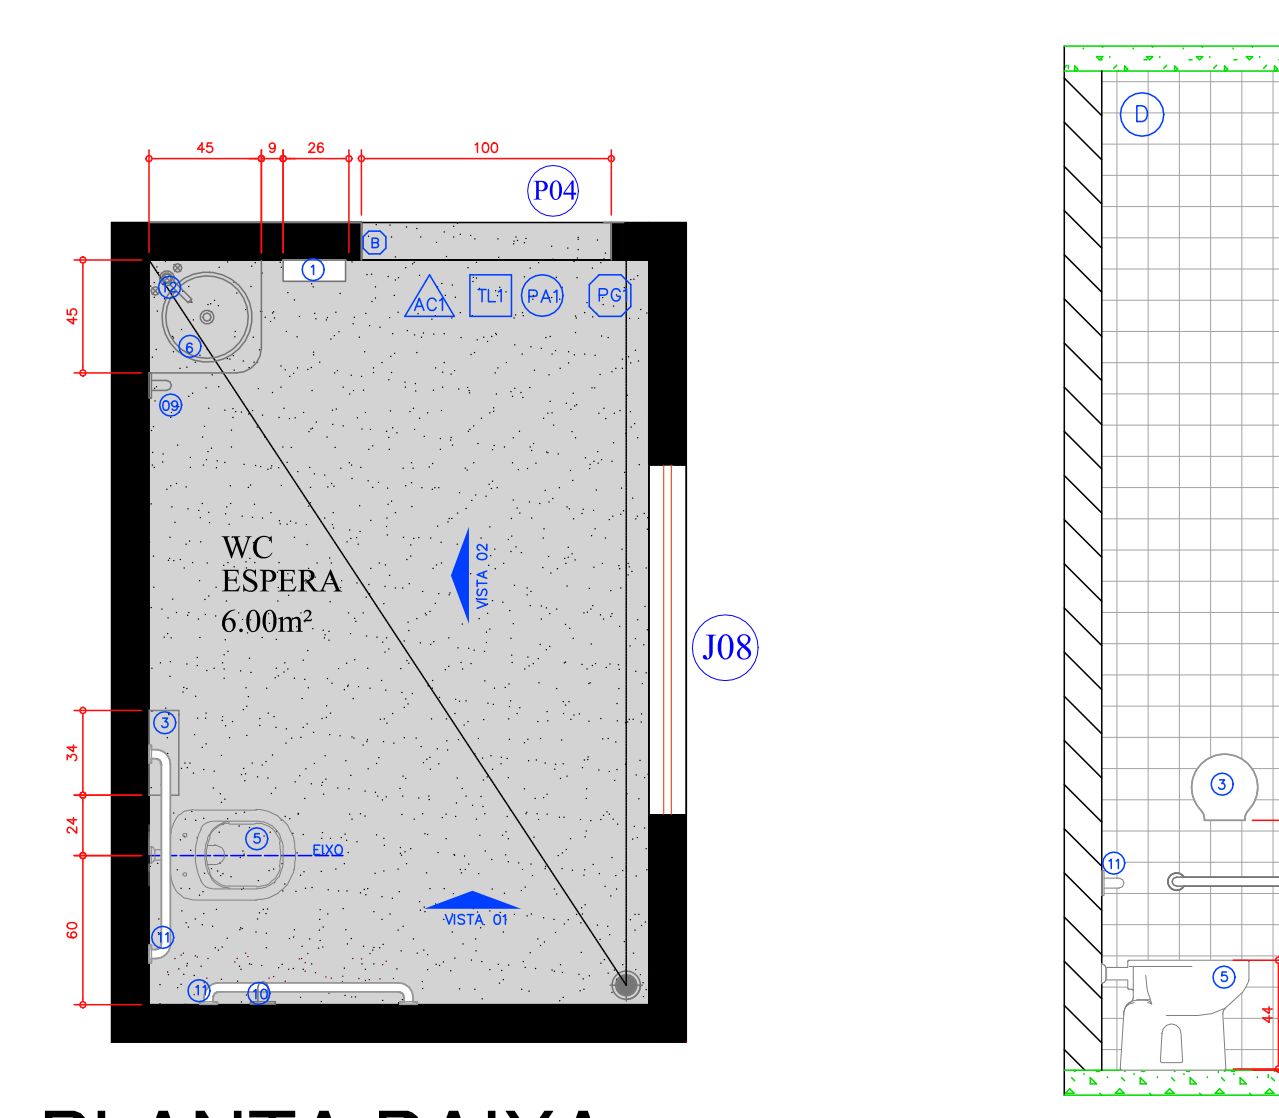

PLANTA BAIXA
WC ESPERA
ESCALA 1:30

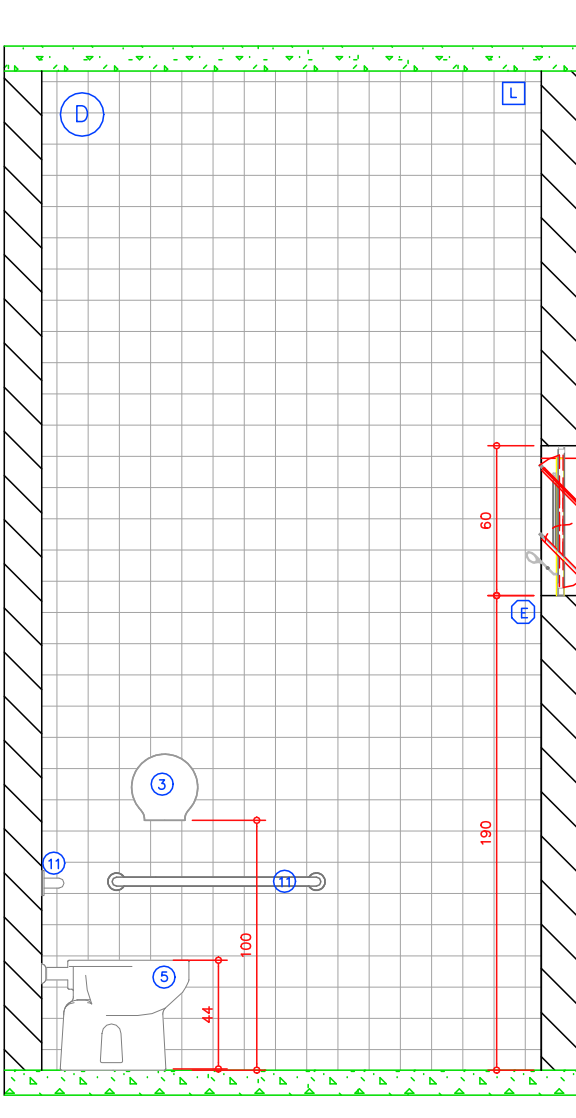


VISTA 01
WC ESPERA
ESCALA 1:30

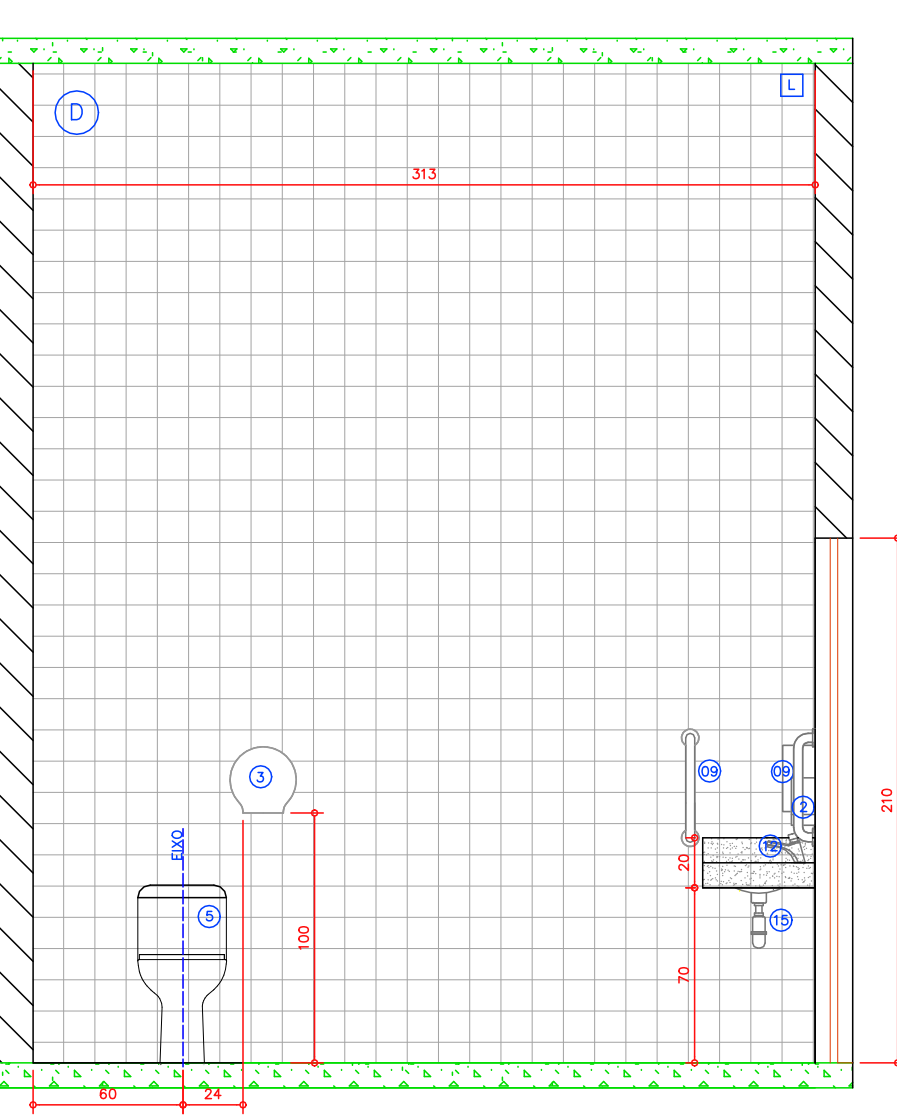


VISTA 02
WC ESPERA
ESCALA 1:30


DET 04-EXTERNO

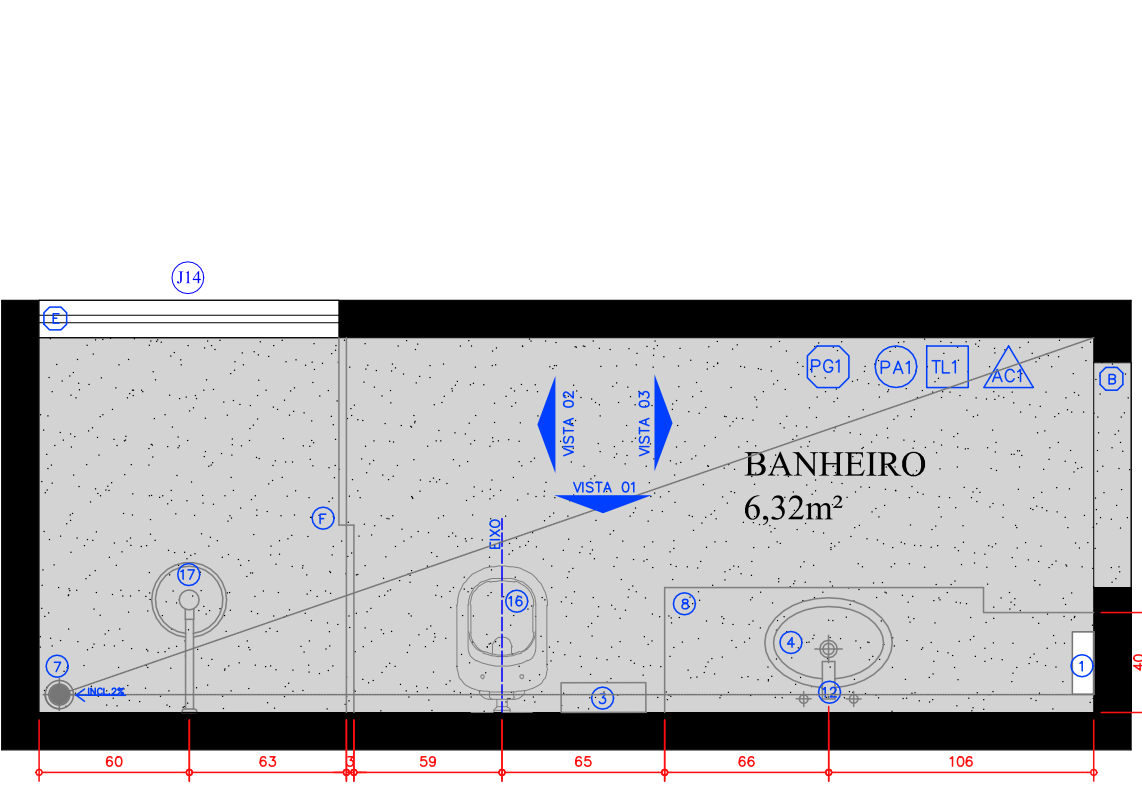


PLANTA BAIXA
WC EXTERNO/4
ESCALA 1:30

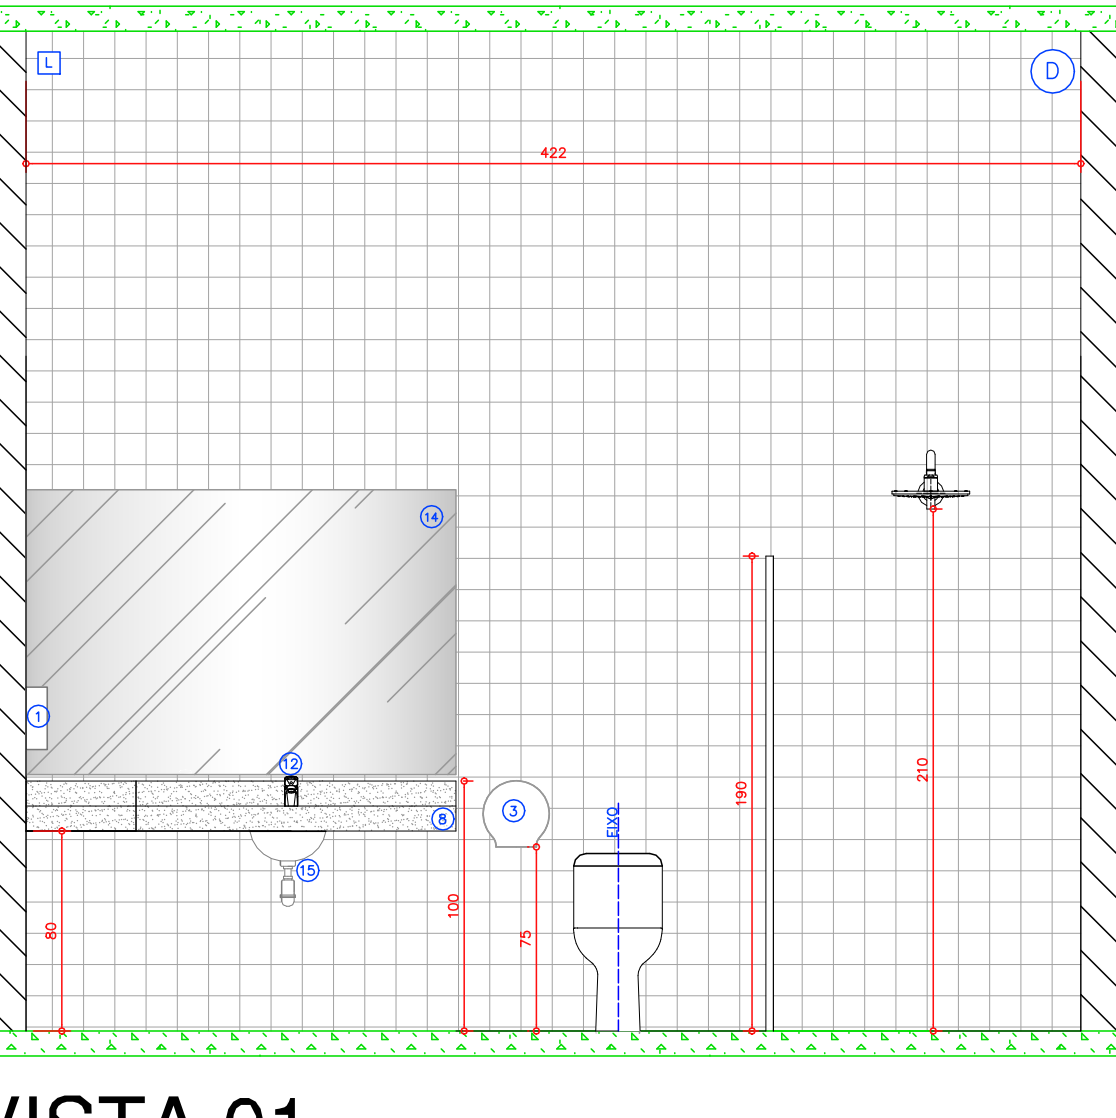

VISTA 01
WC EXTERNO
ESCALA 1:30

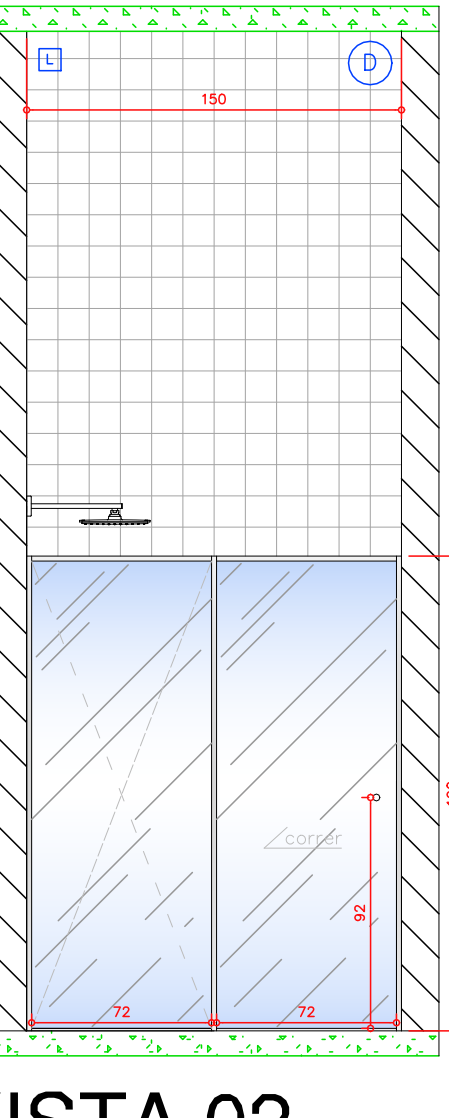

VISTA 02
WC EXTERNO
ESCALA 1:30

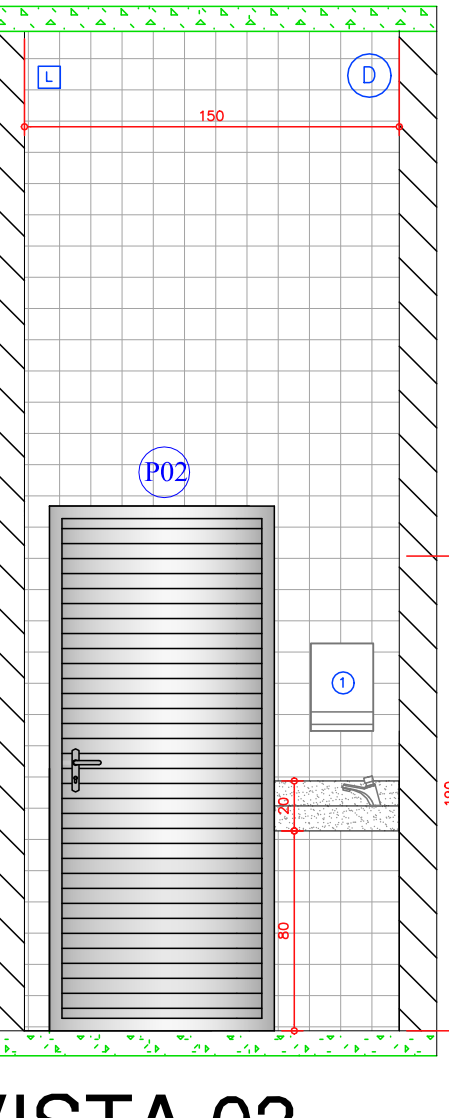

VISTA 03
WC EXTERNO
ESCALA 1:30

TÍTULO DA PRANCHA PROJETO ARQUITETÔNICO PLANTA BAIXA, TABELA DE ESPECIFICAÇÕES, LOCALIZAÇÃO E COBERTURA	PRANCHA 04/07	ZONEAMENTO ZM6
USO DA DEDICACÃO SEDE DO CADETE CENTRO DE ATENDIMENTO AO DEFICIENTE VISUAL	ESCALAS DADA	COEFICIENTE DE APROVEITAMENTO 0,66
LOCALIZAÇÃO R. SILVIO PEISSON, QUADRA 02, LOTE 6-7 VILA ROSANA - IBIPORÁ PR	DATA DO PROJETO SETEMBRO 2023	TAXA DE OCUPAÇÃO (%) 66,30%
PROPRIETÁRIO PREFEITURA MUNICIPAL DE IBIPORÁ	CPF / CNPJ 76.244.961/0001-03	
SITUAÇÃO SEM ESCALA 	PROPRIETÁRIO PREFEITURA MUNICIPAL DE IBIPORÁ 76.244.961/0001-03	AUTOR DO PROJETO ARQ. JULIO CESAR DUTRA CAU A 20642-3
QUADRO DE ÁREAS (M²) ÁREA TERRENO.....1.367,35m² ÁREA A CONSTRUIR.....906,62m²	RESPONSÁVEL TÉCNICO ARQ. ENG CAUCREA	PREFEITURA MUNICIPAL DE IBIPORÁ
ÁREA PERMEÁVEL.....(27%).....370,51m²	PREFEITURA MUNICIPAL DE IBIPORÁ	PREFEITURA MUNICIPAL DE IBIPORÁ