

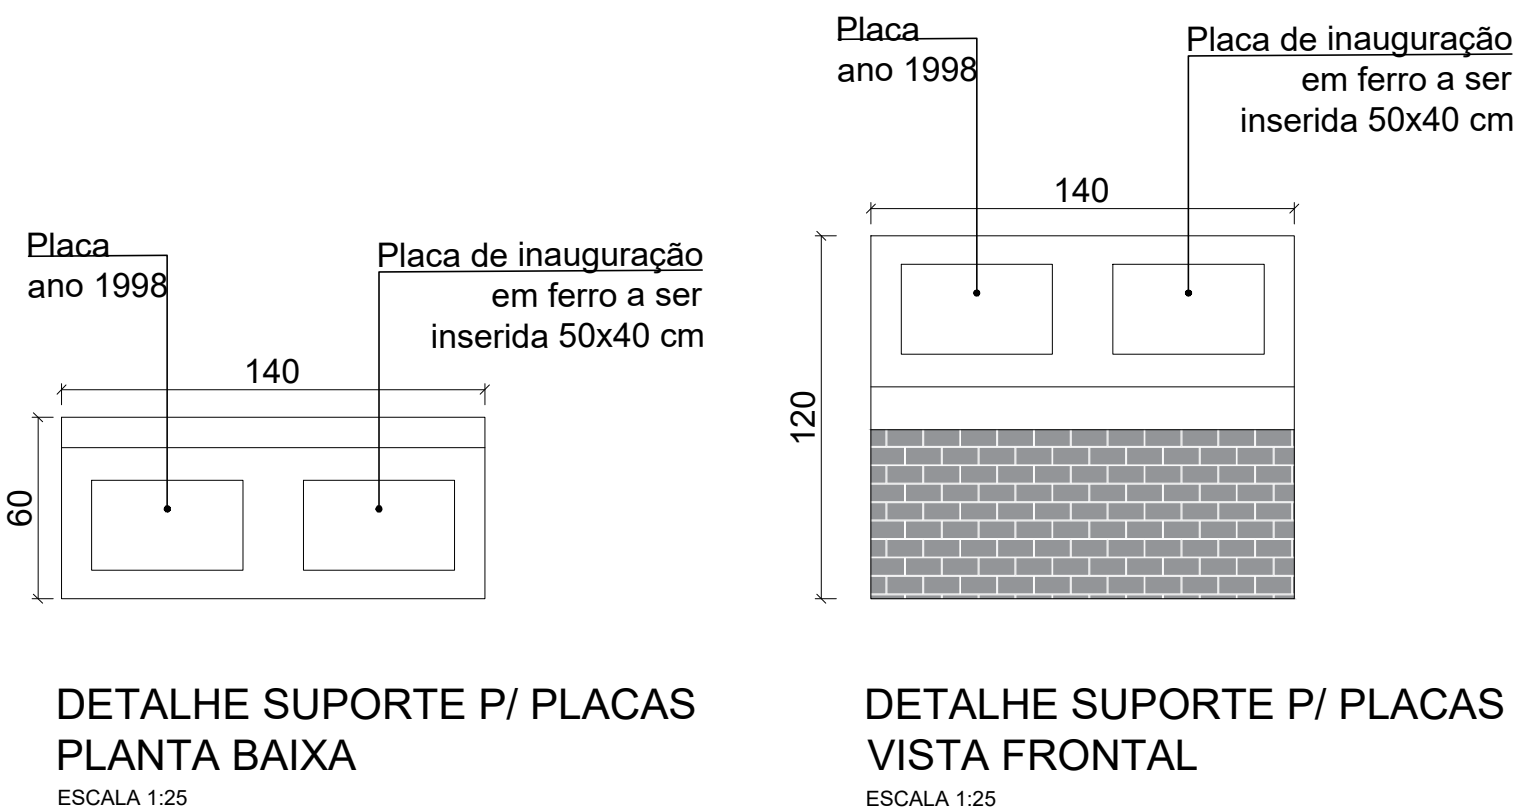


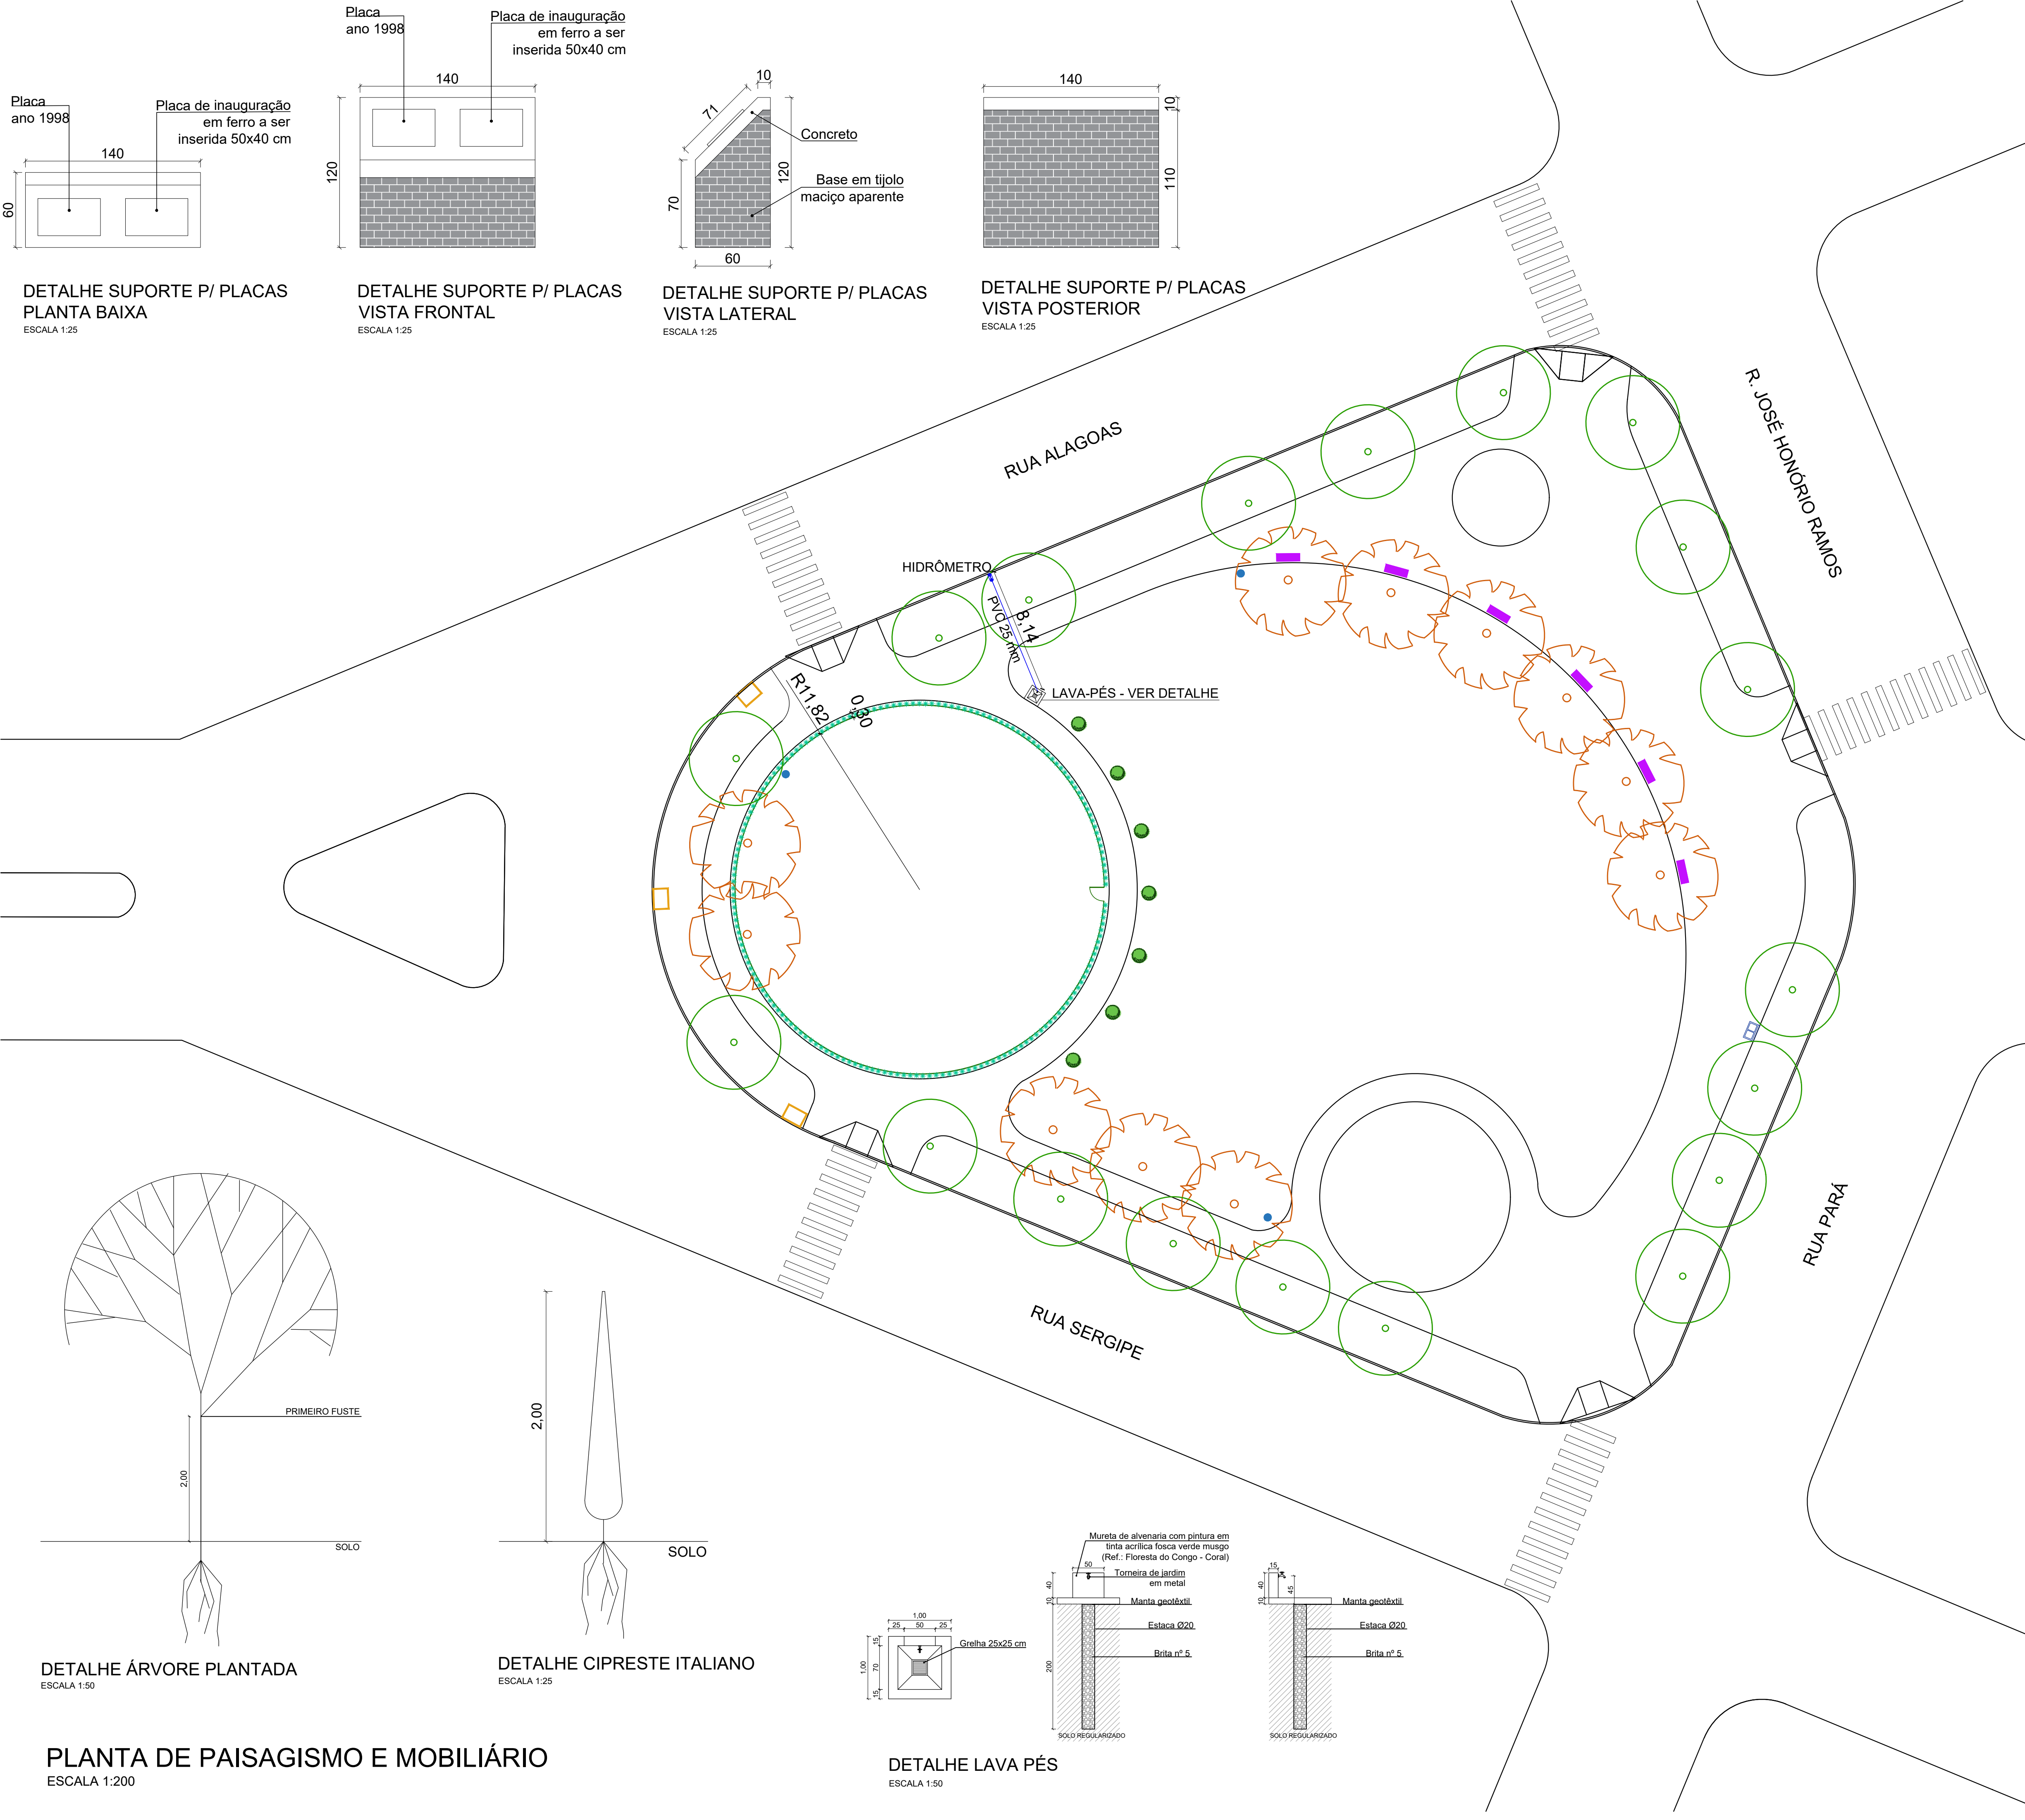

DETALHE SUPORTE P/ PLACAS
PLANTA BAIXA
ESCALA 1:25


DETALHE SUPORTE P/ PLACAS
VISTA FRONTAL
ESCALA 1:25

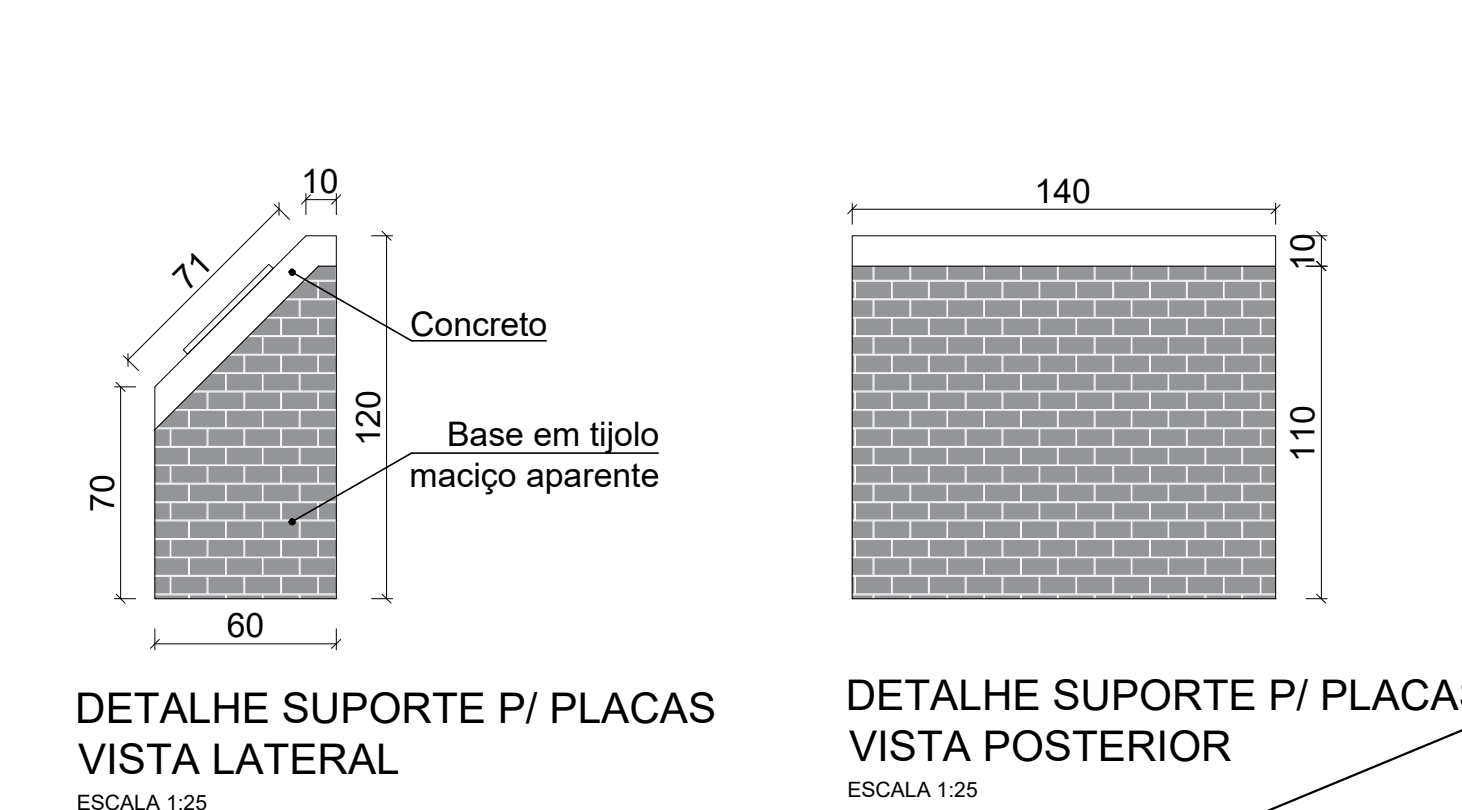

DETALHE SUPORTE P/ PLACAS
VISTA LATERAL
ESCALA 1:25


DETALHE SUPORTE P/ PLACAS
VISTA POSTERIOR
ESCALA 1:25

- CIPRESTE ITALIANO - 7 unidades
Cupressus sempervirens
- ÁRVORE SAMAMBAIA - 11 unidades
Filicium decipiens
- BARBA DE SERPENTE - 181 unidades
Ophiopogon jaburan - distanc. 40 cm
- BANCO EM MADEIRA PLÁSTICA
COM ENCOSTO, 1,50 M - 9 unidades
- LIXEIRA EM MADEIRA PLÁSTICA
- 3 unidades
- BASE E PLACA DE INAUGURAÇÃO
(VER DETALHE)
- TELA ARTÍSTICA COM PINTURA
ESMALTE COR VERDE, ALTURA 1,50 M,
COM PORTÃO DE ABRIR 0,90X1,50 M -
74,29 m

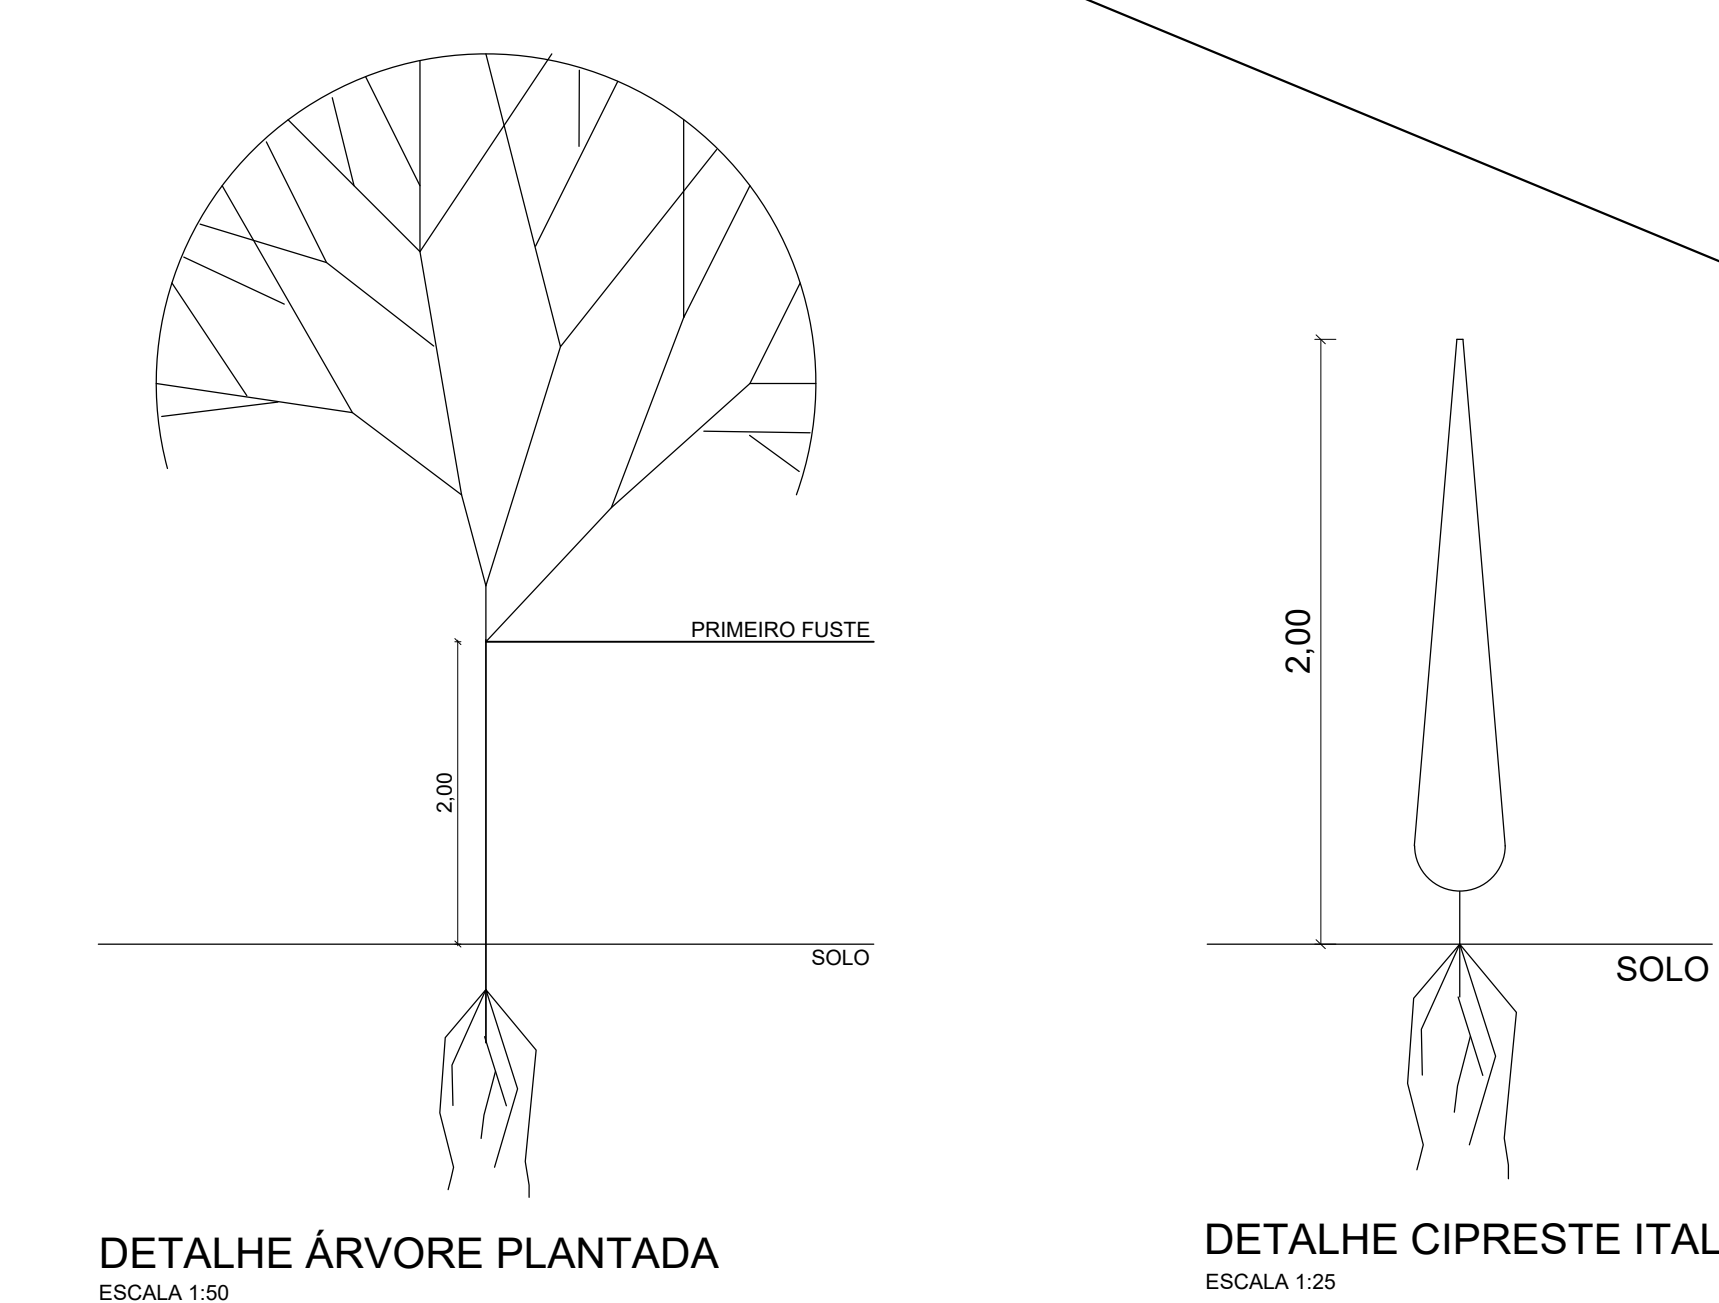


DETALHE ÁRVORE PLANTADA
ESCALA 1:50

DETALHE CIPRESTE ITALIANO
ESCALA 1:25

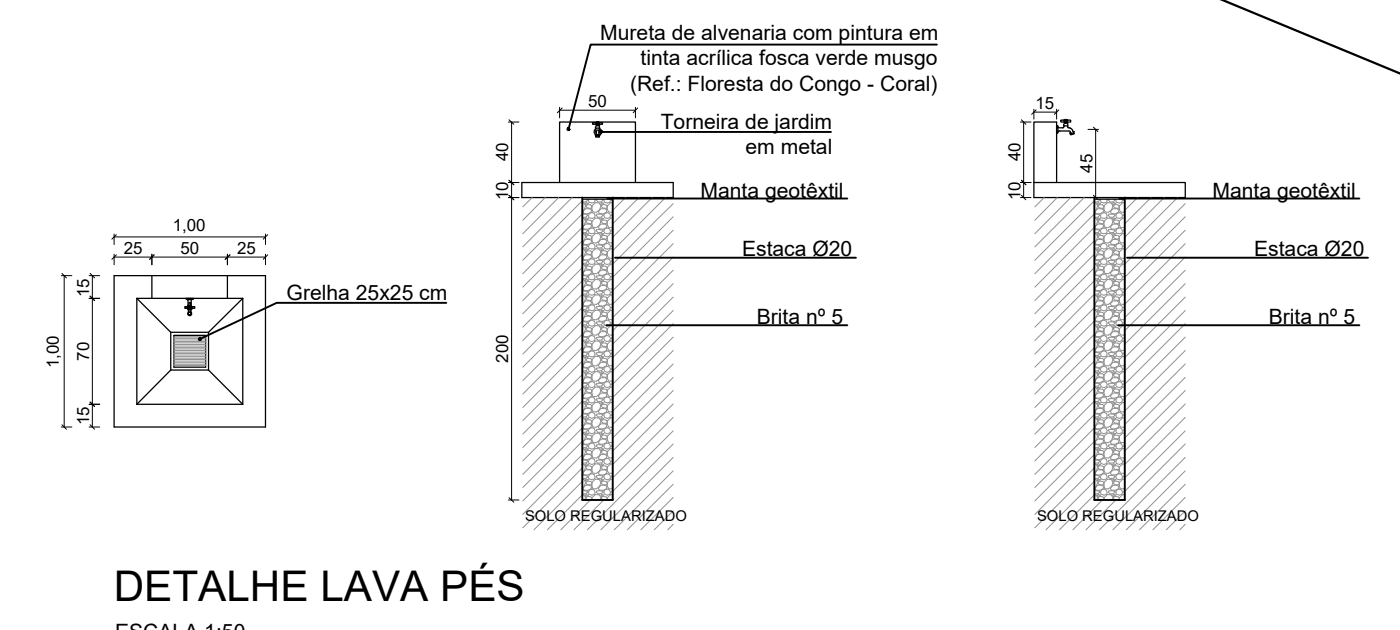

DETALHE LAVA PÉS
ESCALA 1:50

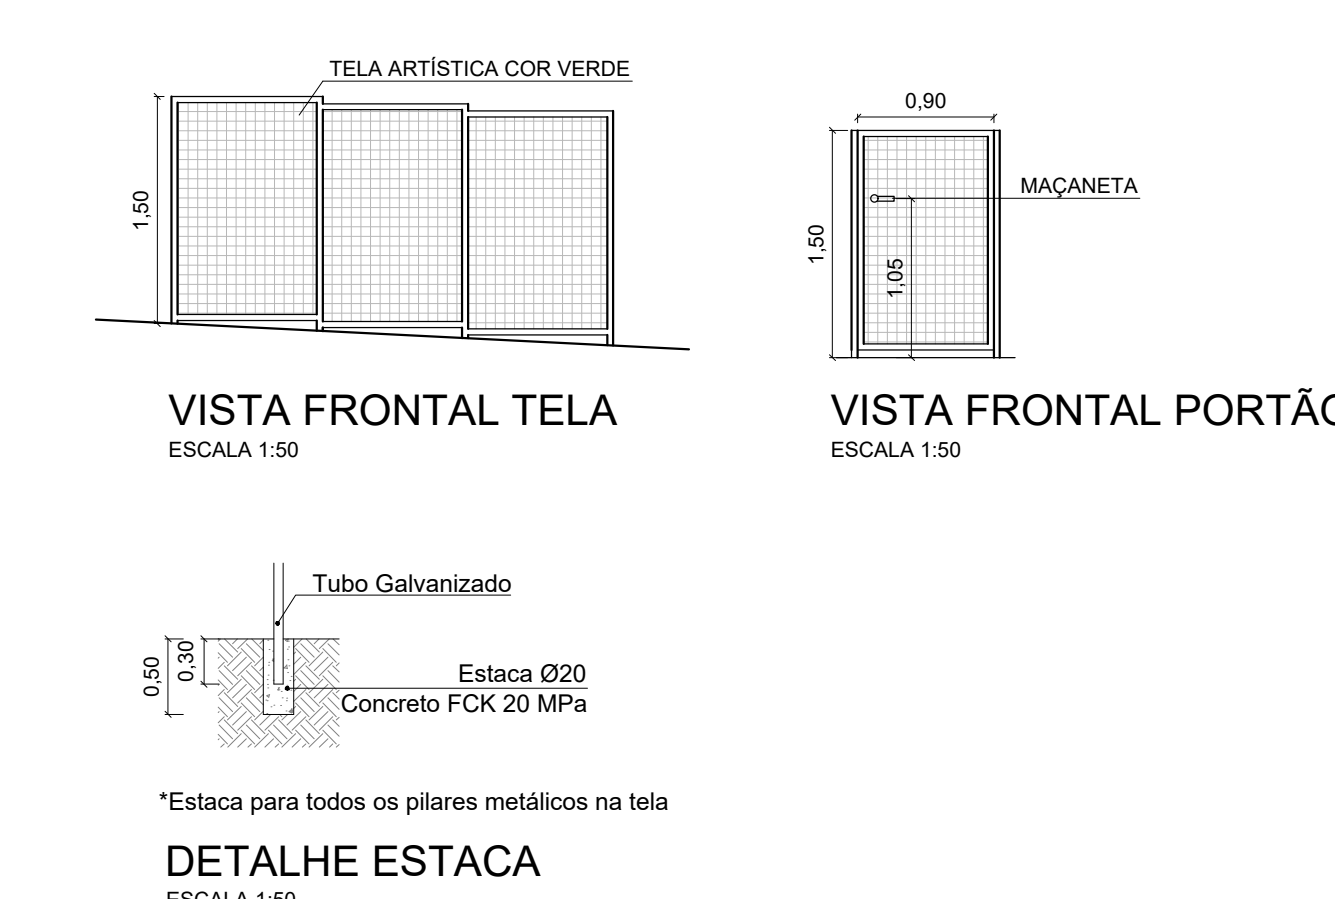

DETALHE ESTACA
ESCALA 1:50

PROJETO ARQUITETÔNICO

PREFEITURA MUNICIPAL DE UMUARAMA
PREFEITO
CELSONE LUIZ POZZOBOM
SECRETÁRIO
RENATO CAOBIANCO DOS SANTOS

OBRA
URBANIZAÇÃO DA PRAÇA ITÁLIA

LOCAL
AV. RIO DE JANEIRO - ZONA 2 - UMUARAMA - PR

PROJETO

CONTEÚDO
PLANTA DE
PAISAGISMO E
MOBILIÁRIO;
DETALHES

ESCALA
INDICADA
DATA
FEVEREIRO/2024
DESENHO
CAMILA PICCOLO

3/4

CAMILA GISELE PICCOLO
ARQUITETA E URBANISTA - CAU A120231-6