




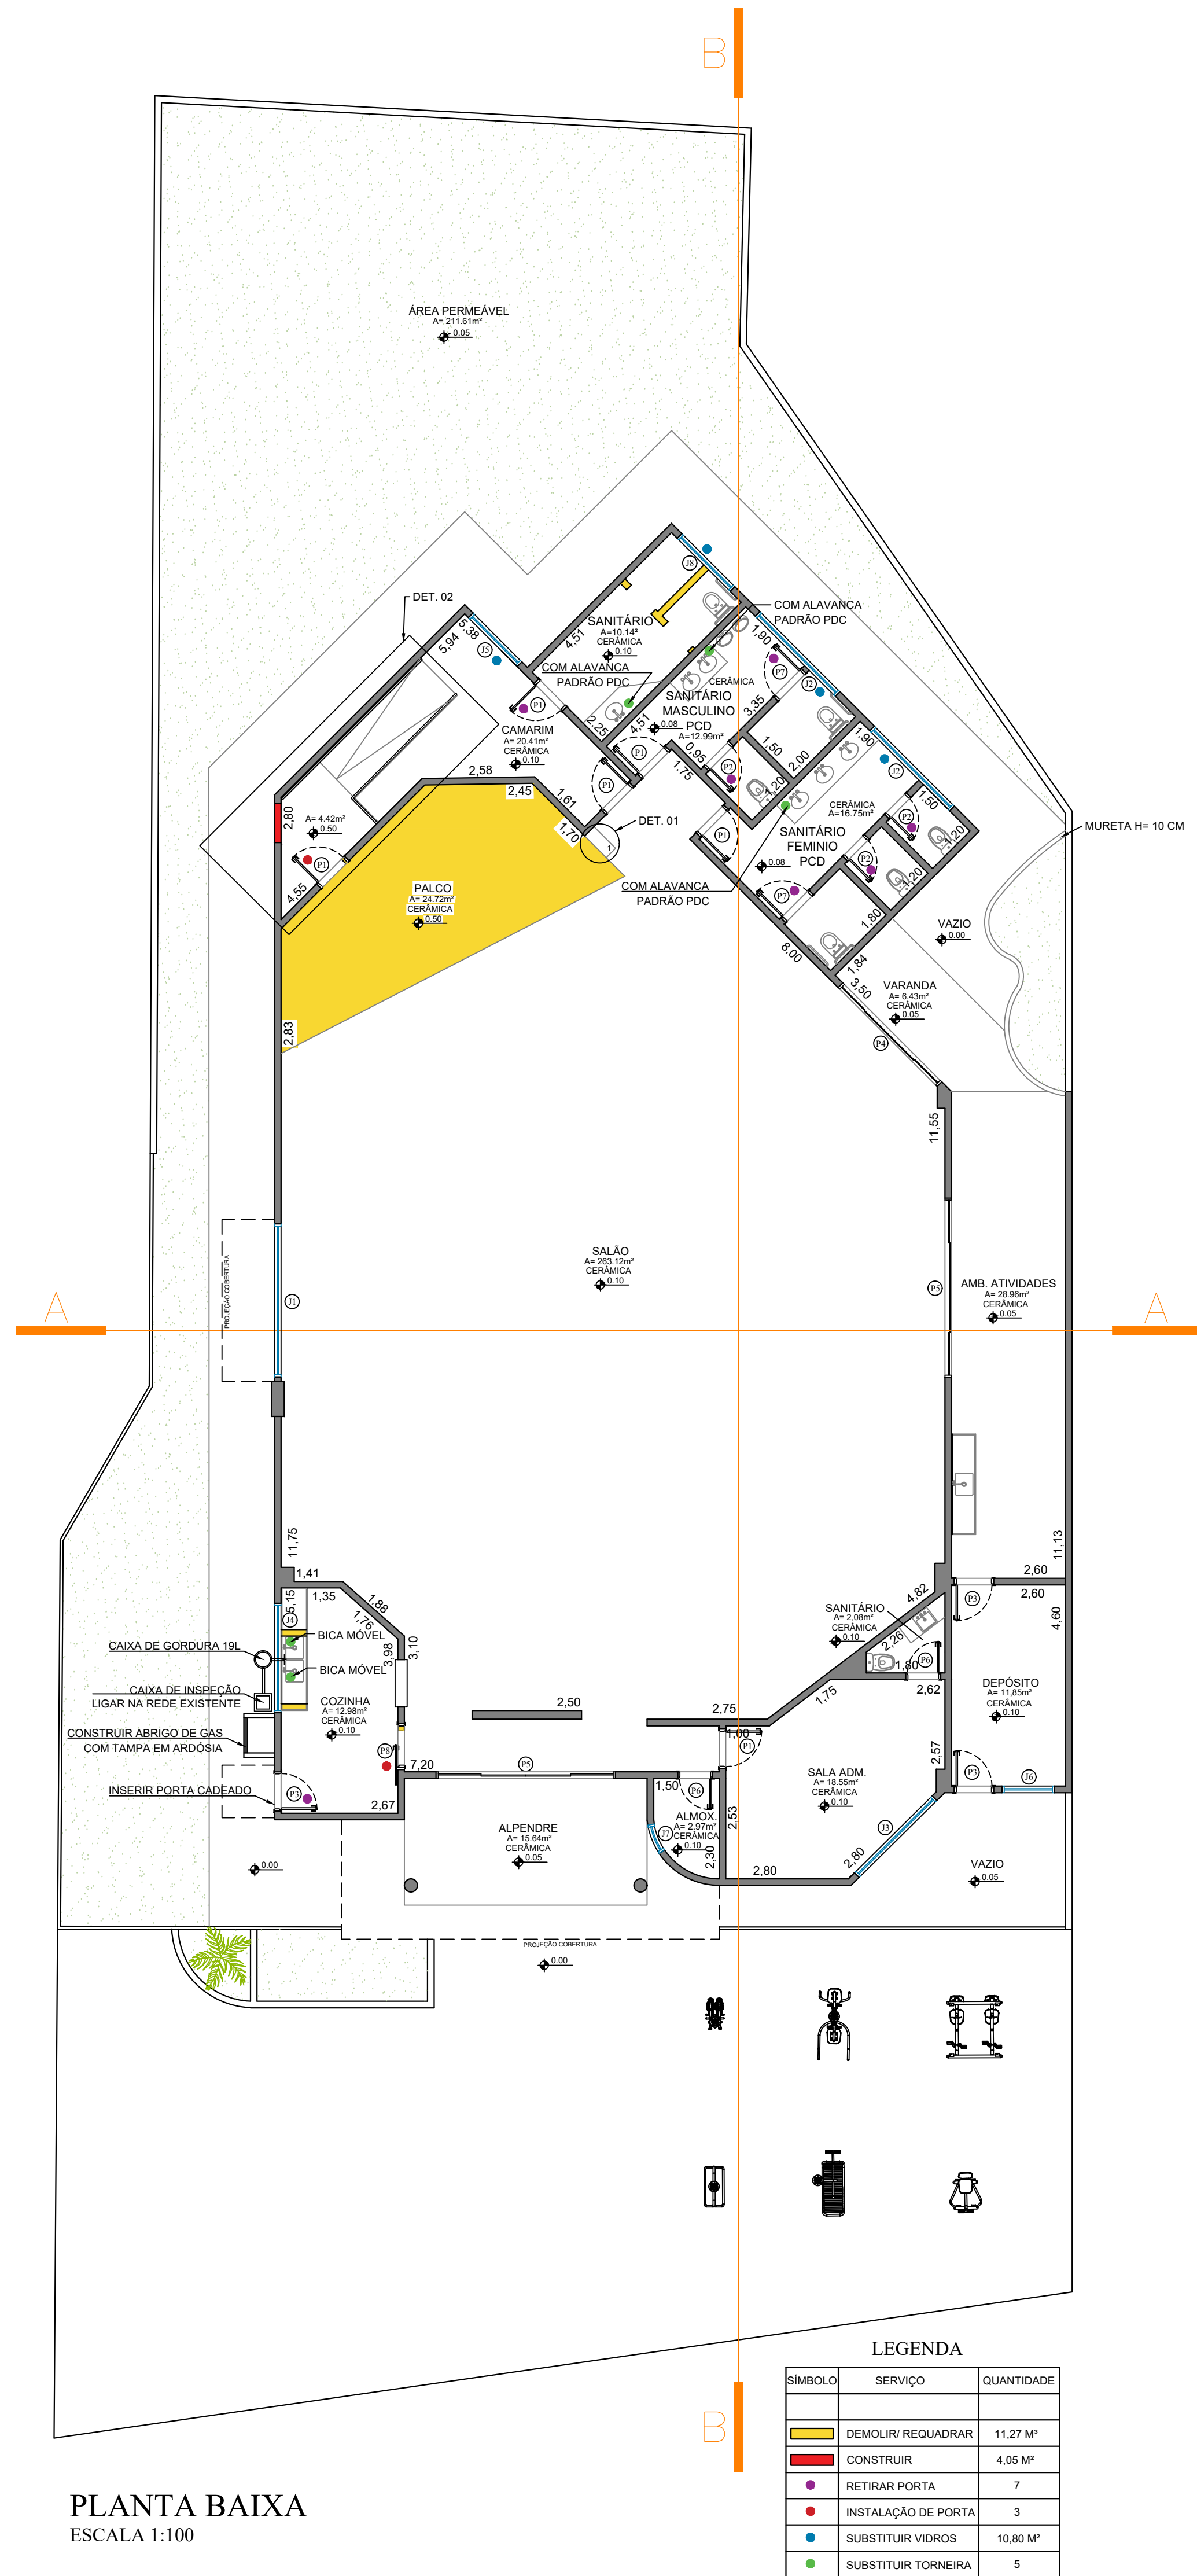


PLANTA BAIXA
ESCALA 1:100

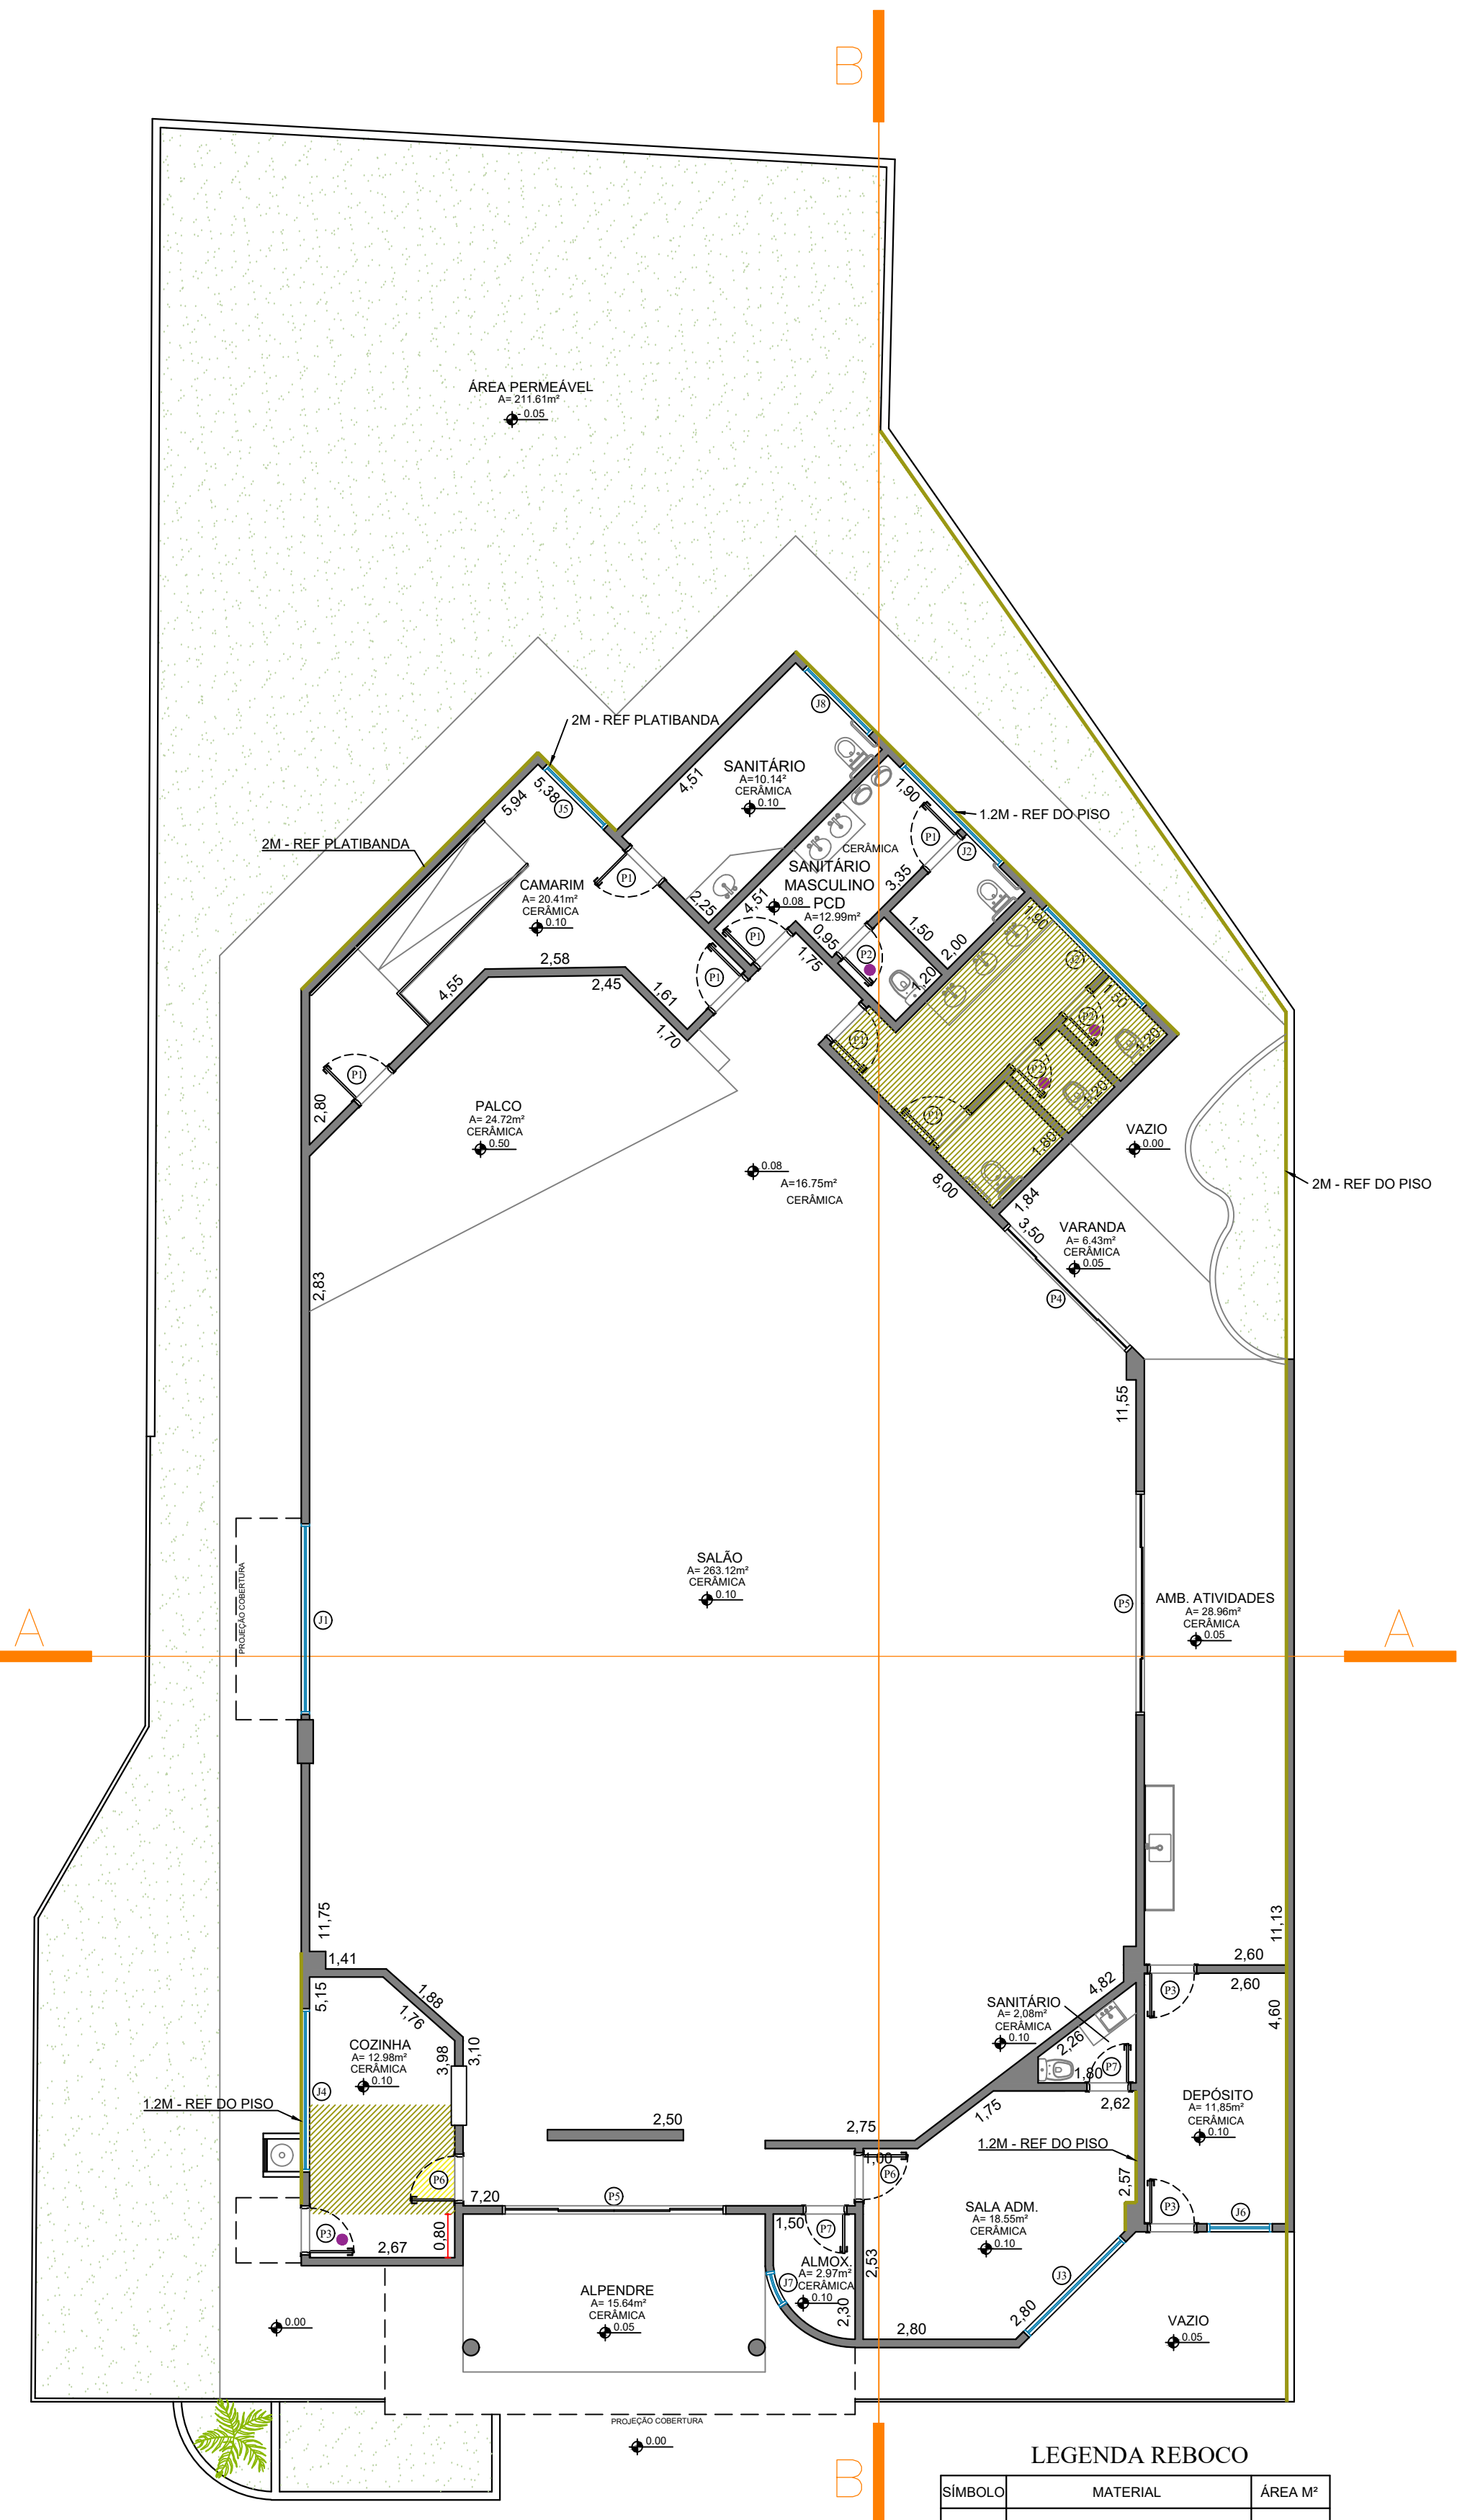

PLANTA BAIXA REBOCO
ESCALA 1:100

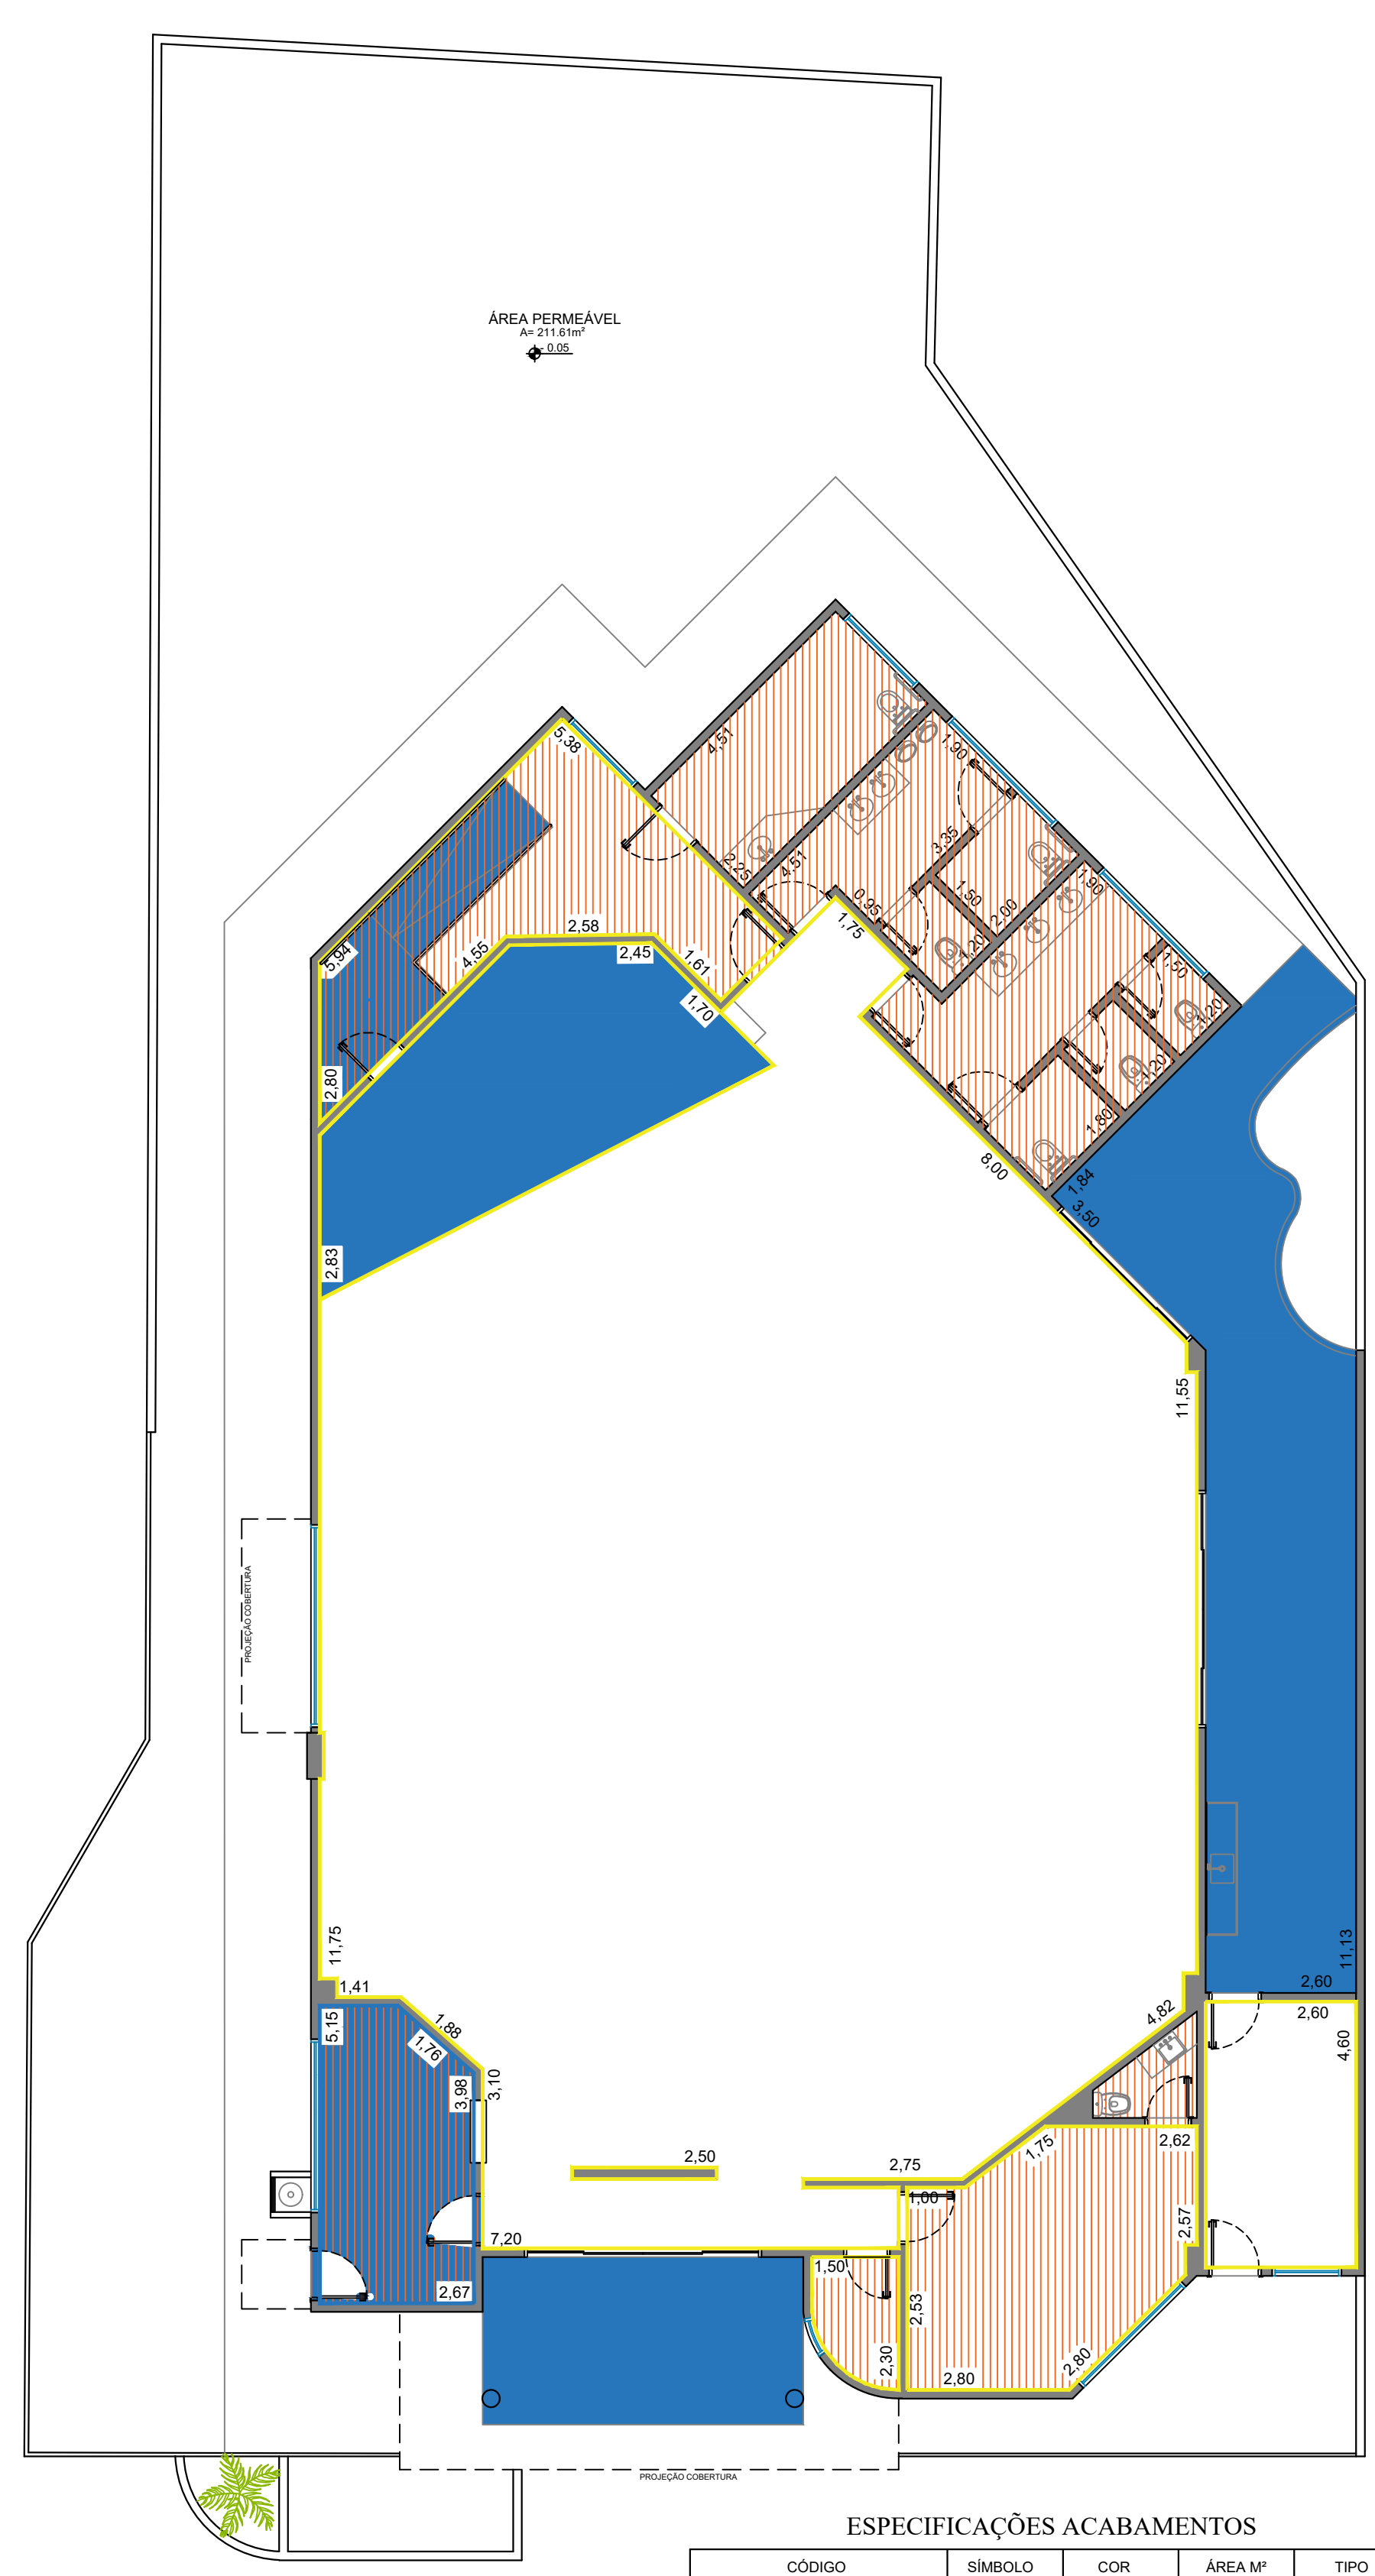

PLANTA BAIXA ACABAMENTOS
ESCALA 1:100

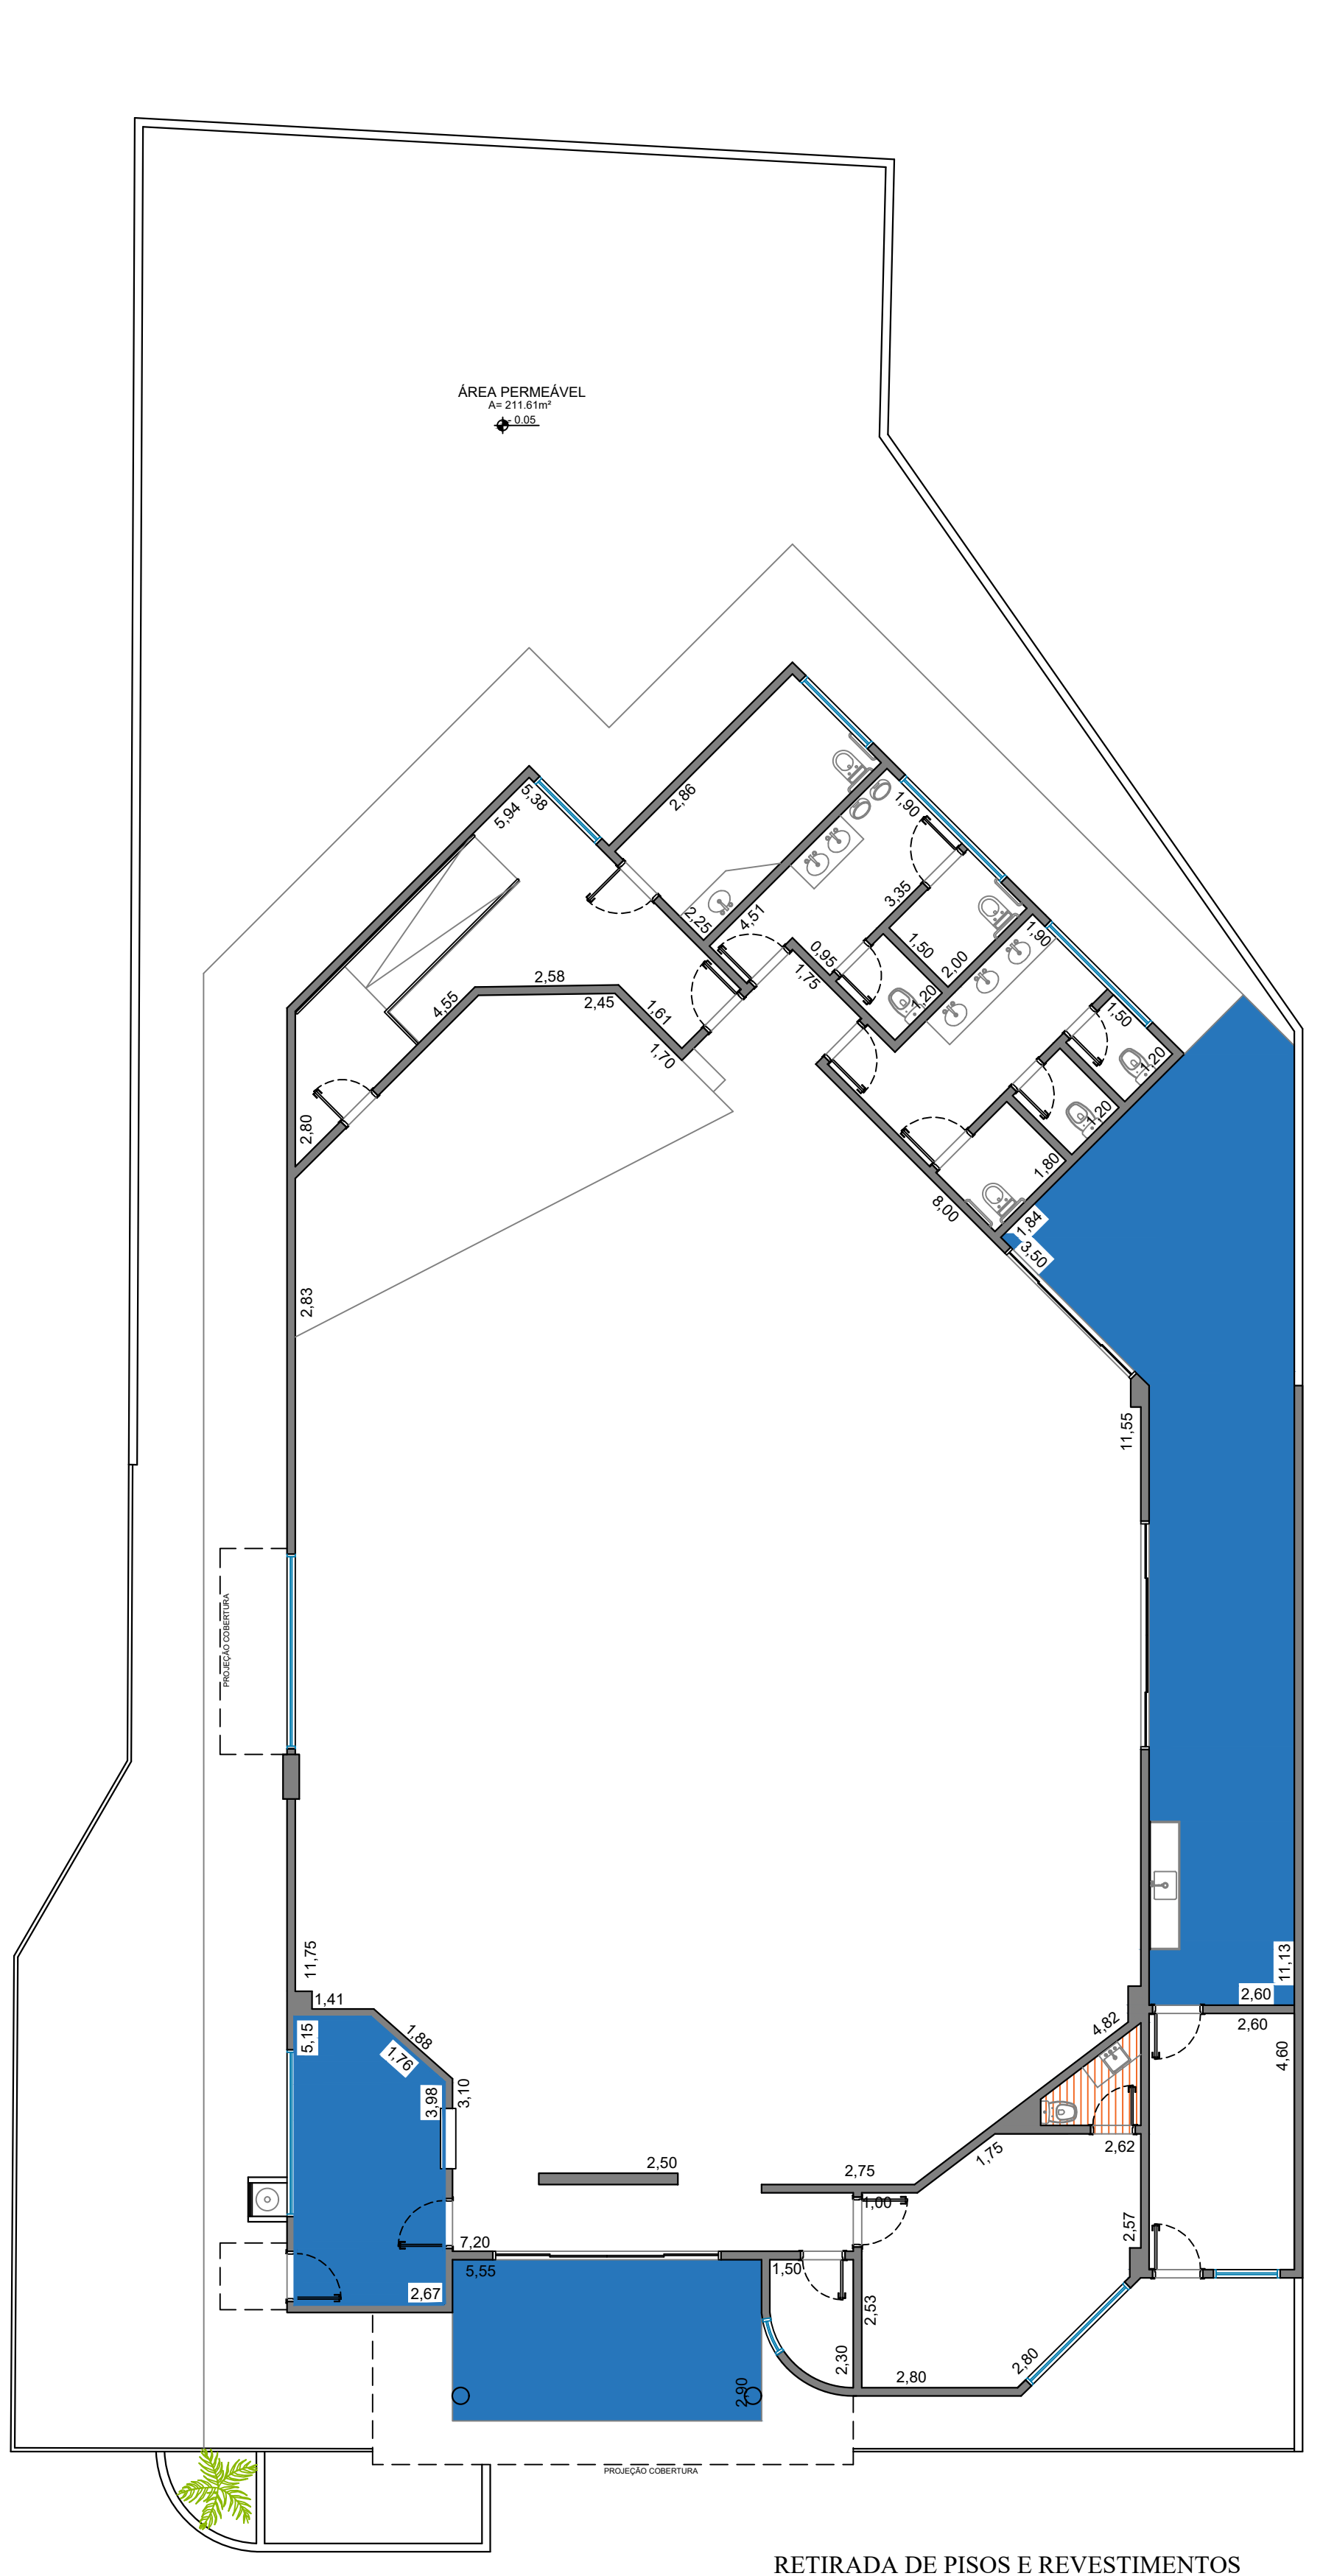


PLANTA BAIXA RETIRADA
ESCALA 1:100

ESPECIFICAÇÕES ACABAMENTOS				
CÓDIGO	SÍMBOLO	COR	ÁREA M²	TIPO
PINTURA LAJES		—	96.87	ACRILICA
PINTURA PAREDES INTERNAS		—	315.00	ACRILICA
PINTURA FERRAGENS E PORTAS		PRETO FORCO	226.85	EBMALTE
INSTALAÇÃO REVESTIMENTOS		—	40.90	PORCELANATO 60x60 CM
INSTALAÇÃO PISOS		—	119.95	PORCELANATO 60x60 CM


RETIRADA DE PISOS E REVESTIMENTOS				
CÓDIGO	SÍMBOLO	COR	ÁREA M²	TIPO
REVESTIMENTOS		—	34.00	CERÂMICA
PISOS		—	81.95	CERÂMICA

LEGENDA		
SÍMBOLO	SERVIÇO	QUANTIDADE
	DEMOLIR REQUADRAR	11.27 M²
	CONSTRUIR	4.05 M²
	RETRABALHO	7
	INSTALAÇÃO DE PORTA	3
	SUBSTITUIR VIDROS	10.80 M²
	SUBSTITUIR TORNEIRA	5


ESPECIFICAÇÕES ESQUADRIAS						
CÓDIGO	LARGURA	ALTURA	PARAPEITO	ÁREA M²	MATERIAL	QUANTIDADE
P1	0.80	2.10	—	1.68	MADEIRA	7
P2	0.70	1.80	—	1.26	ALUMÍNIO C/ TALAÇA E CONTRAMARCO	3
P3	0.80	2.10	—	1.68	FERRO	2
P4	3.30	2.40	—	7.92	FERRO	1
P5	4.10	2.40	—	9.84	FERRO	2
P6	0.70	2.10	—	1.47	MADEIRA	2
P7	0.80	1.80	—	1.44	ALUMÍNIO C/ TALAÇA E CONTRAMARCO	2
P8	0.90	2.10	—	1.89	MADEIRA	1
J1	3.50	1.80	0.50	6.30	FERRO	1
J2	2.60	1.80	1.10	2.80	FERRO	2
J3	2.50	1.80	0.50	4.50	FERRO	1
J4	2.50	1.80	1.35	2.90	FERRO	1
J5	1.50	1.80	1.10	1.50	FERRO	1
J6	1.20	1.80	1.10	1.20	FERRO	1
J7	0.30	0.30	1.30	0.09	FERRO	1
J8	1.70	1.80	1.10	1.70	FERRO	1

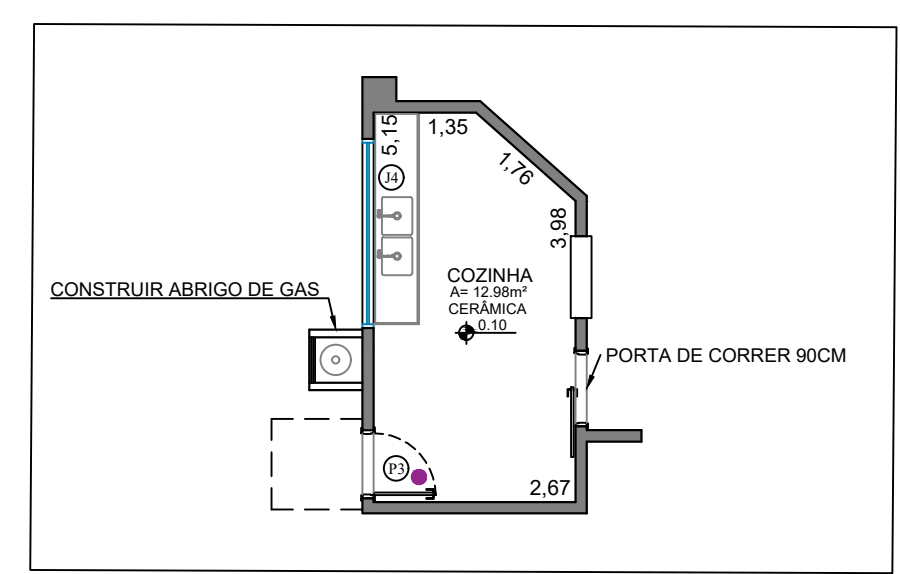


DETALHAMENTO COZINHA
Escala 1:100

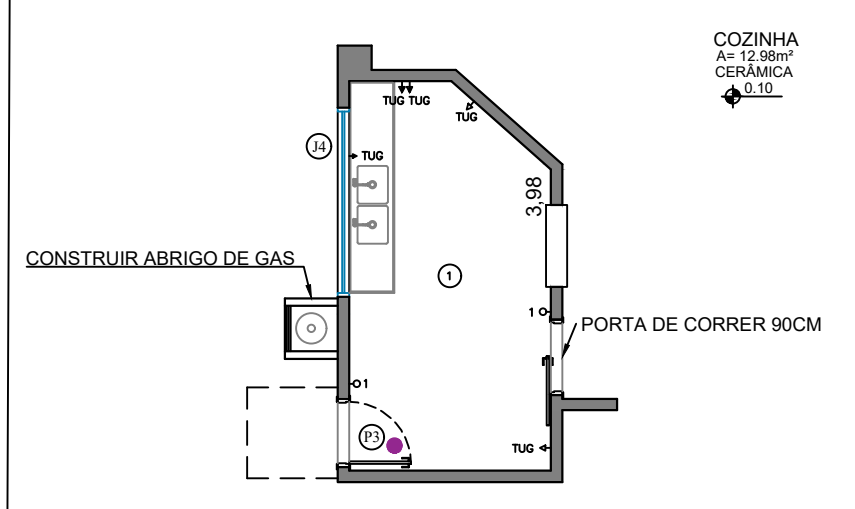


DETALHAMENTO PONTOS ELÉTRICOS COZINHA
Escala 1:100

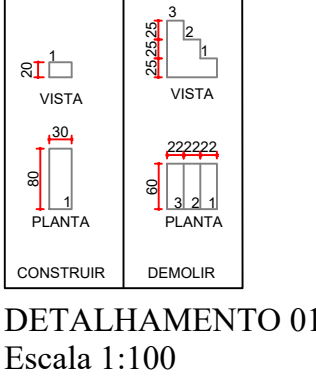

DETALHAMENTO CALHA
Escala 1:100

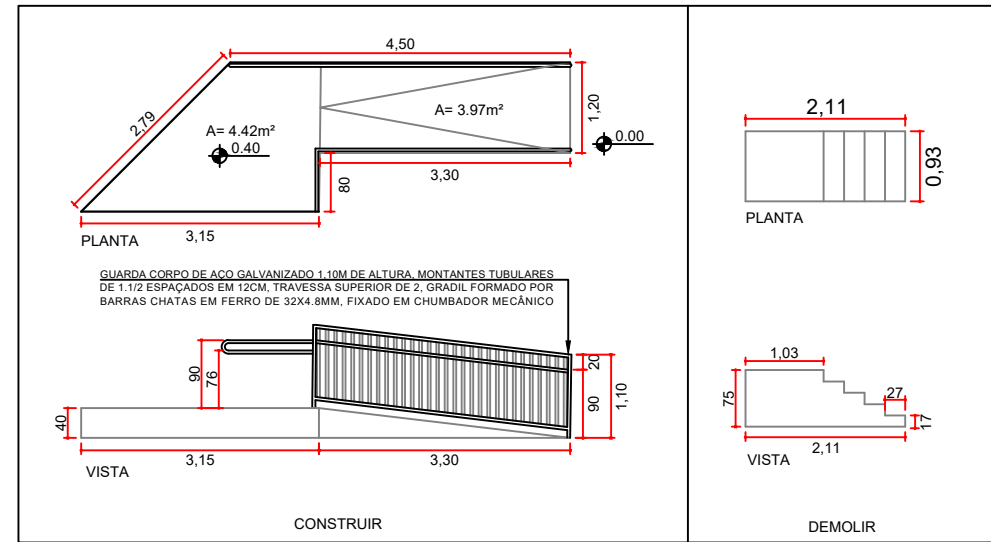

DETALHAMENTO 02
Escala 1:100

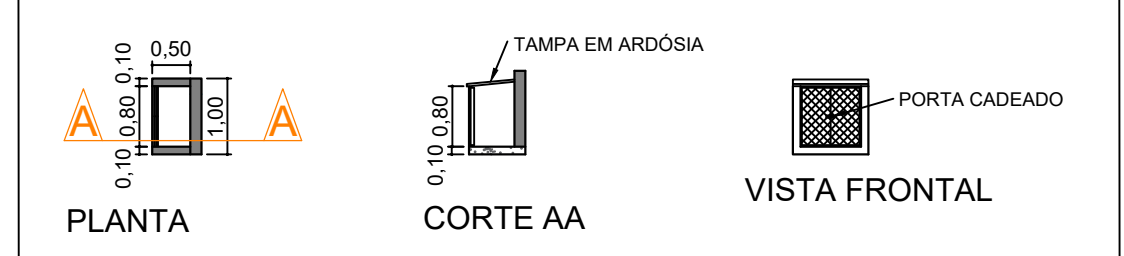

DETALHAMENTO ABRIGO GÁS
Escala 1:100

PREFEITURA DO MUNICÍPIO DE CORNÉLIO PROCÓPIO

PROJETO ARQUITETÔNICO

ASSUNTO: REFORMA SEM ACRESCIMO DE ÁREA

OBRA: CECONTI - CENTRO DE CONVIVÊNCIA TERCEIRA IDADE

LOCAL: AVENIDA PARANA - NÚMERO 236 - QUADRA 28 - LOTE 6A - CENTRO

PROPRIETÁRIO: PREFEITURA MUNICIPAL DE CORNÉLIO PROCÓPIO

MATRÍCULA: 8880

SEMPRA

Secretaria Municipal de Planejamento e Coordenação Geral

FRANCHA: ÚNICA

SITUAÇÃO: SEM ESCALA

PROPRIETÁRIO: PREFEITURA MUNICIPAL DE CORNÉLIO PROCÓPIO

AUTOR DO PROJETO: SIMONE BRAGA ARAÚJO

ARQUITETA CAUPRI A21-117-6

RESPONSÁVEL PELA OBRA

ÁREAS:

A CONSTRUIR: 485.01 M²

TERRENO: 1050.29 M²

ÁREA PERMEÁVEL: 211.61 M²

TAXA DE OCUPAÇÃO: 46 %

APROVAÇÃO: