



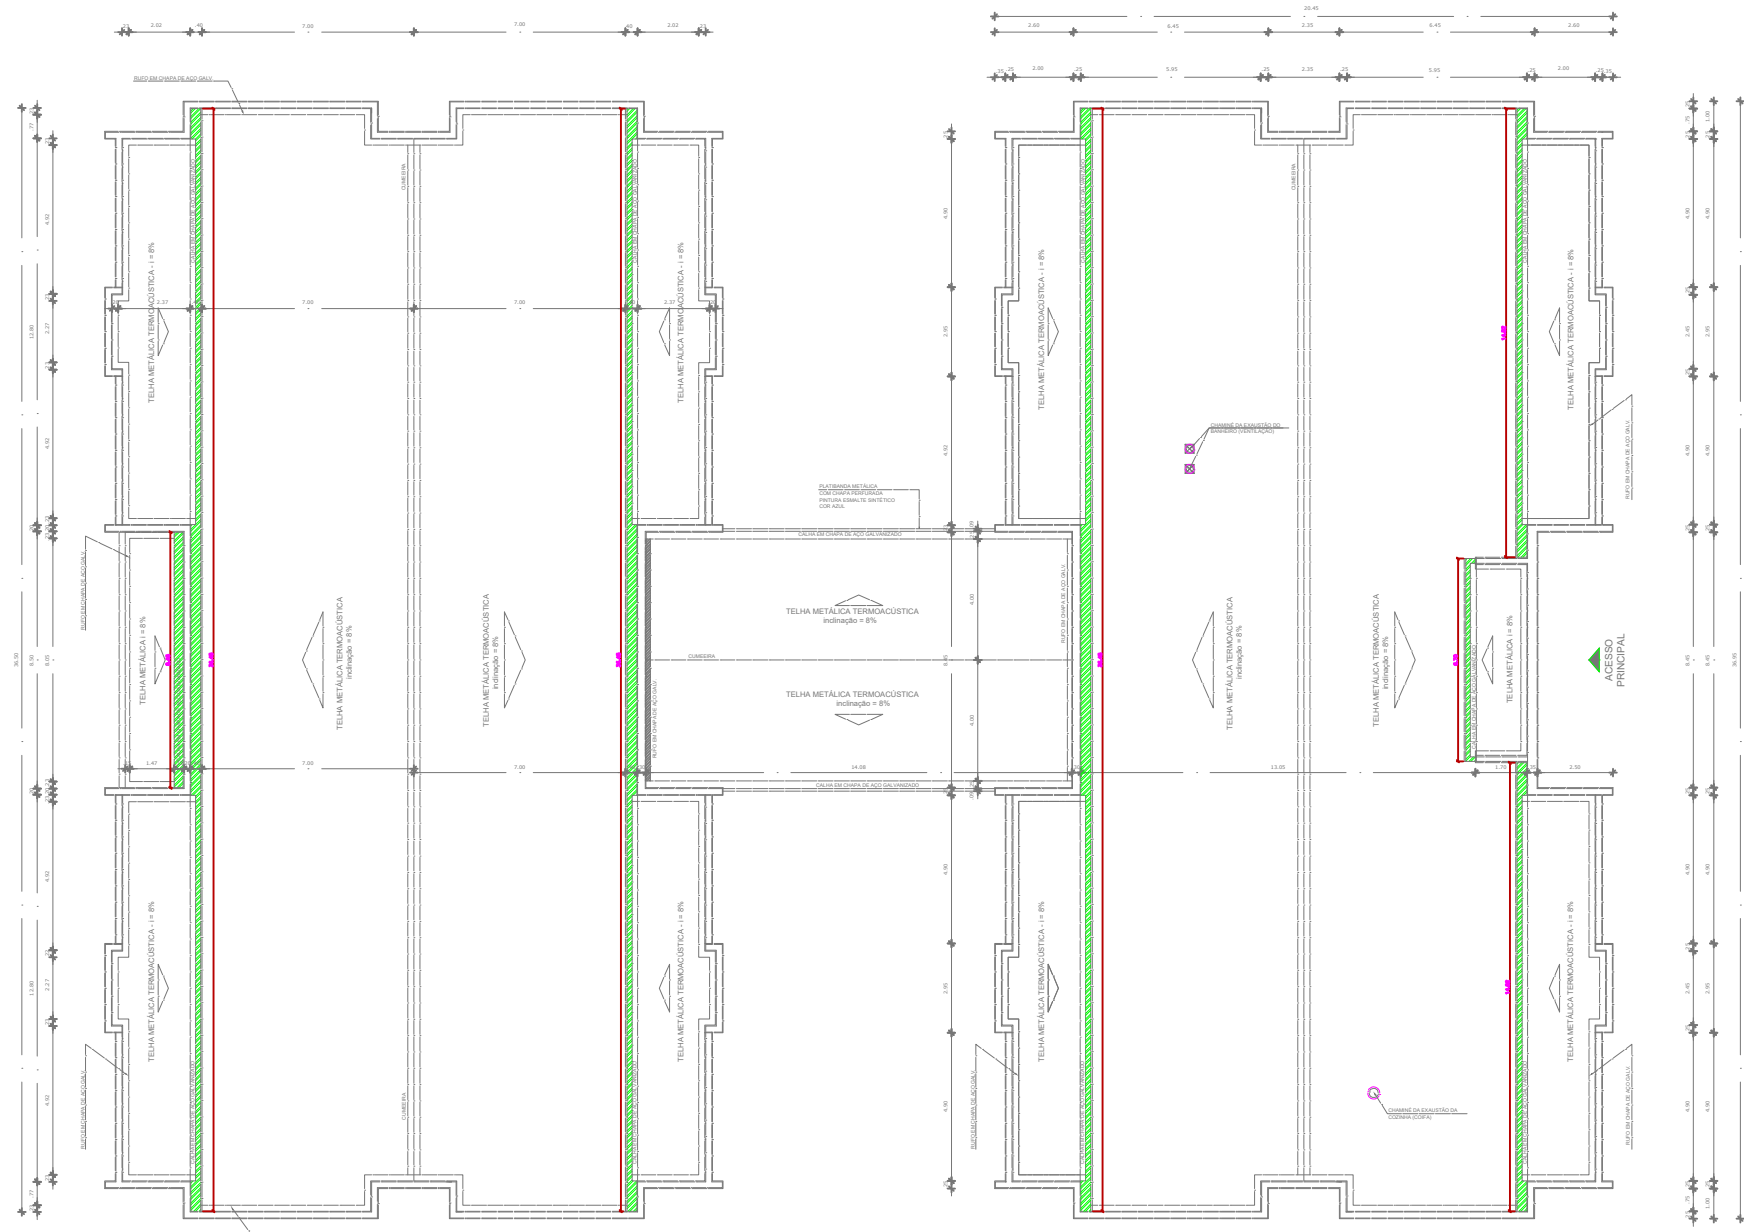

	CALHA EM CHAPA DE AÇO GALVANIZADO	186,15 m
	CALHAS A SEREM TROCADAS	154,14 m

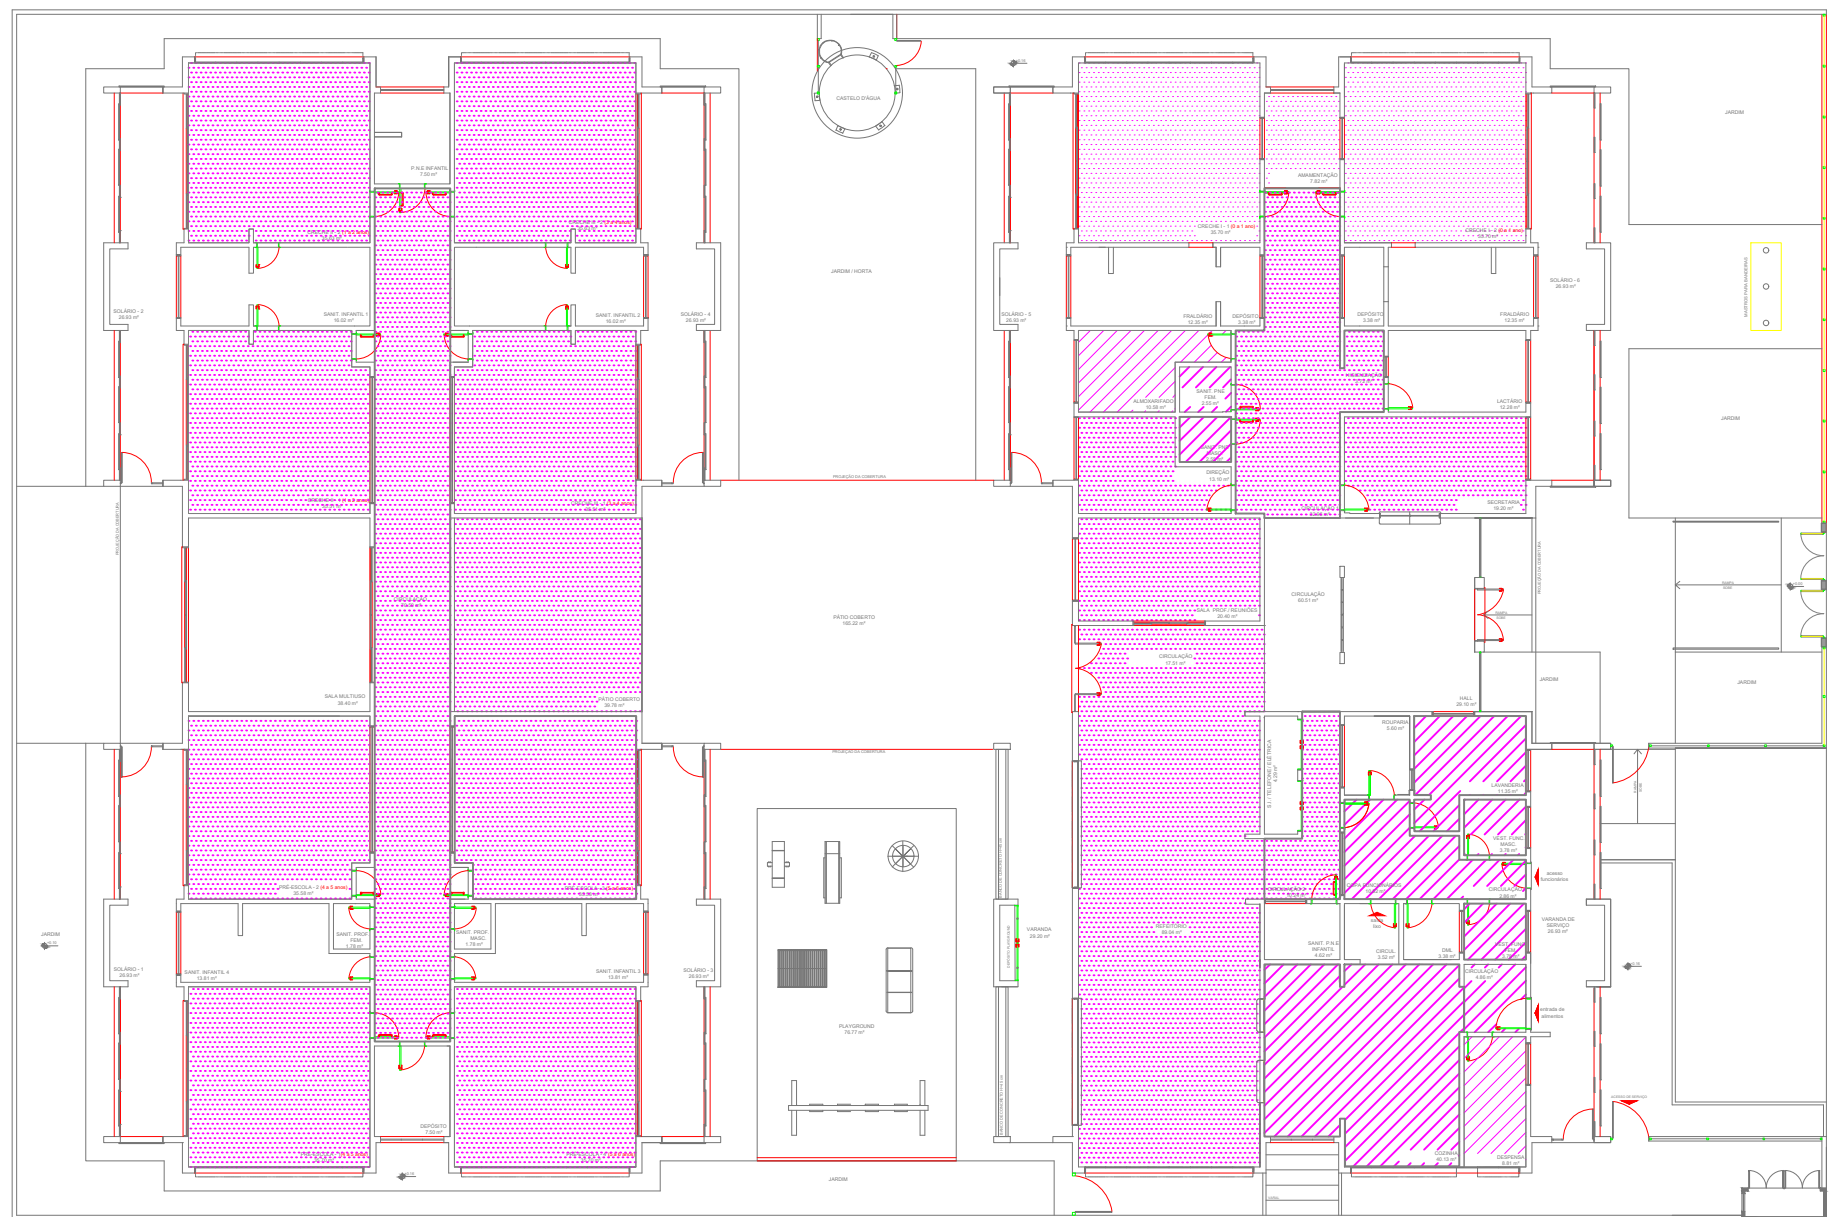

	DESCRIÇÃO	M²	PERIMETRO
	AMBIENTES COM FORRO DE GESSO ACARTONADO DANIFICADO	101,78 m²	129,13 m
	AMBIENTES COM FORRO DE FIBRA MINERAL REMOVÍVEL DANIFICADO	681,3 m²	491,28 m



**PREFEITURA DE
CRUZ MACHADO**

**DEPARTAMENTO DE
ENGENHARIA**

Avenida Vitória, 251
Centro – Cruz Machado, PR
84620-000 – CNPJ: 76.339.688/0001-09
0800 642 3326 – www.pmcm.pr.gov.br

PROJETO CALHAS CMEI DOMINGAS

ENDEREÇO: R. ESCRIVÃO ADÃO FERREIRA DE ALMEIDA, SANTANA, CRUZ MACHADO-PR

REFERÊNCIA: PLANTA BAIXA e COBERTURA

PROPRIETÁRIO:
PREFEITURA MUNICIPAL
DE CRUZ MACHADO
CNPJ: 76.339.688/0001-09

ASS:

ÁREA:
1504 M²

ENGENHEIRO CIVIL:
AMANDA M. TREVISOL
CREA/PR 179596/D

ASS: AMANDA
MATZENBACHER
TREVISOL: 08
836649920

ESCALA:
1/250

DATA:
06/2026

PRANCHA:
01

Assinado digitalmente por AMANDA MATZENBACHER
TREVISOL: 0836649920
Nº de Cert. (CNPJ) 76.339.688/0001-09
da Receita Federal do Brasil - RFB, CUI
RFB-e-CPF: AL, CUI: AL, VALOR: RFB-15,
CUI: AL, SÉRIE: DIGITAL, CUI:
VALOR: RFB-15, CUI: 179596/0001115
CUI: AMANDA MATZENBACHER
TREVISOL: 0836649920
RFB-15: 06/2026, 06/2026
Data: 06/2026, 06/2026
Fórmula: RFB-15, Versão: 2025.2.0