


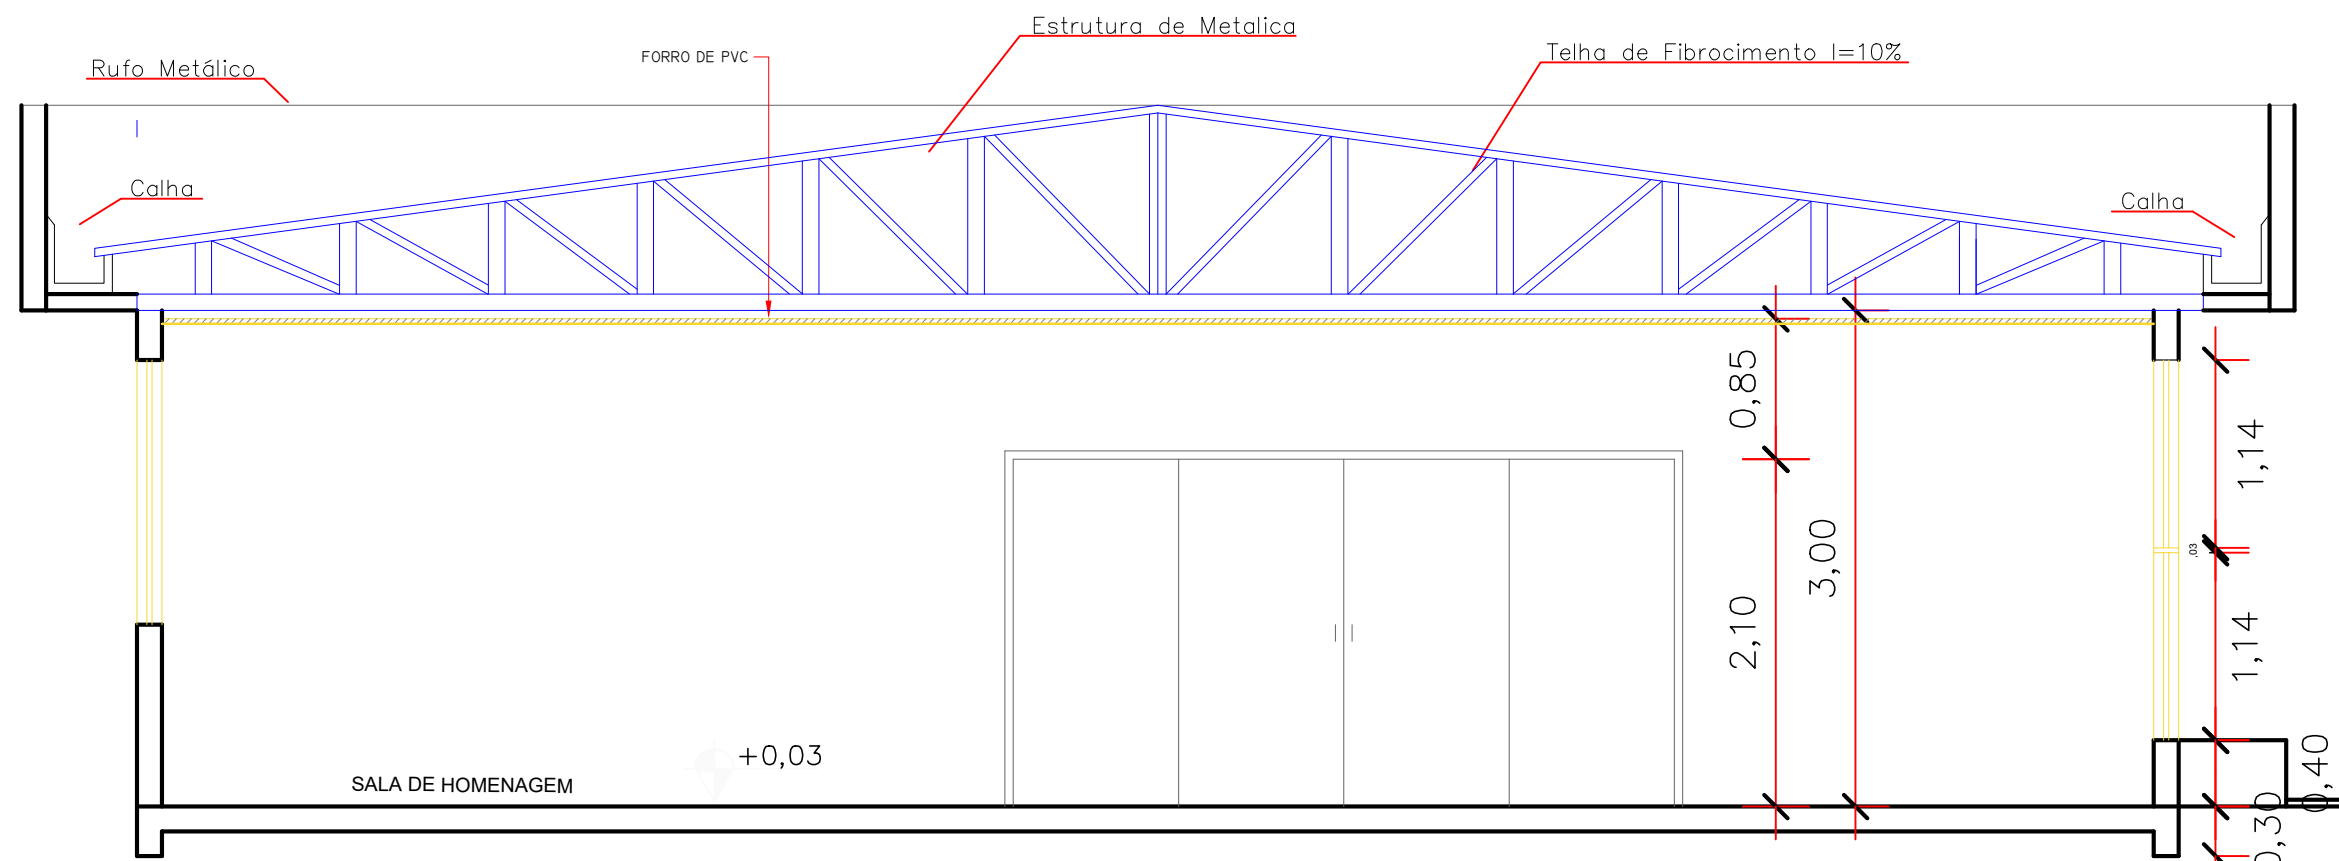


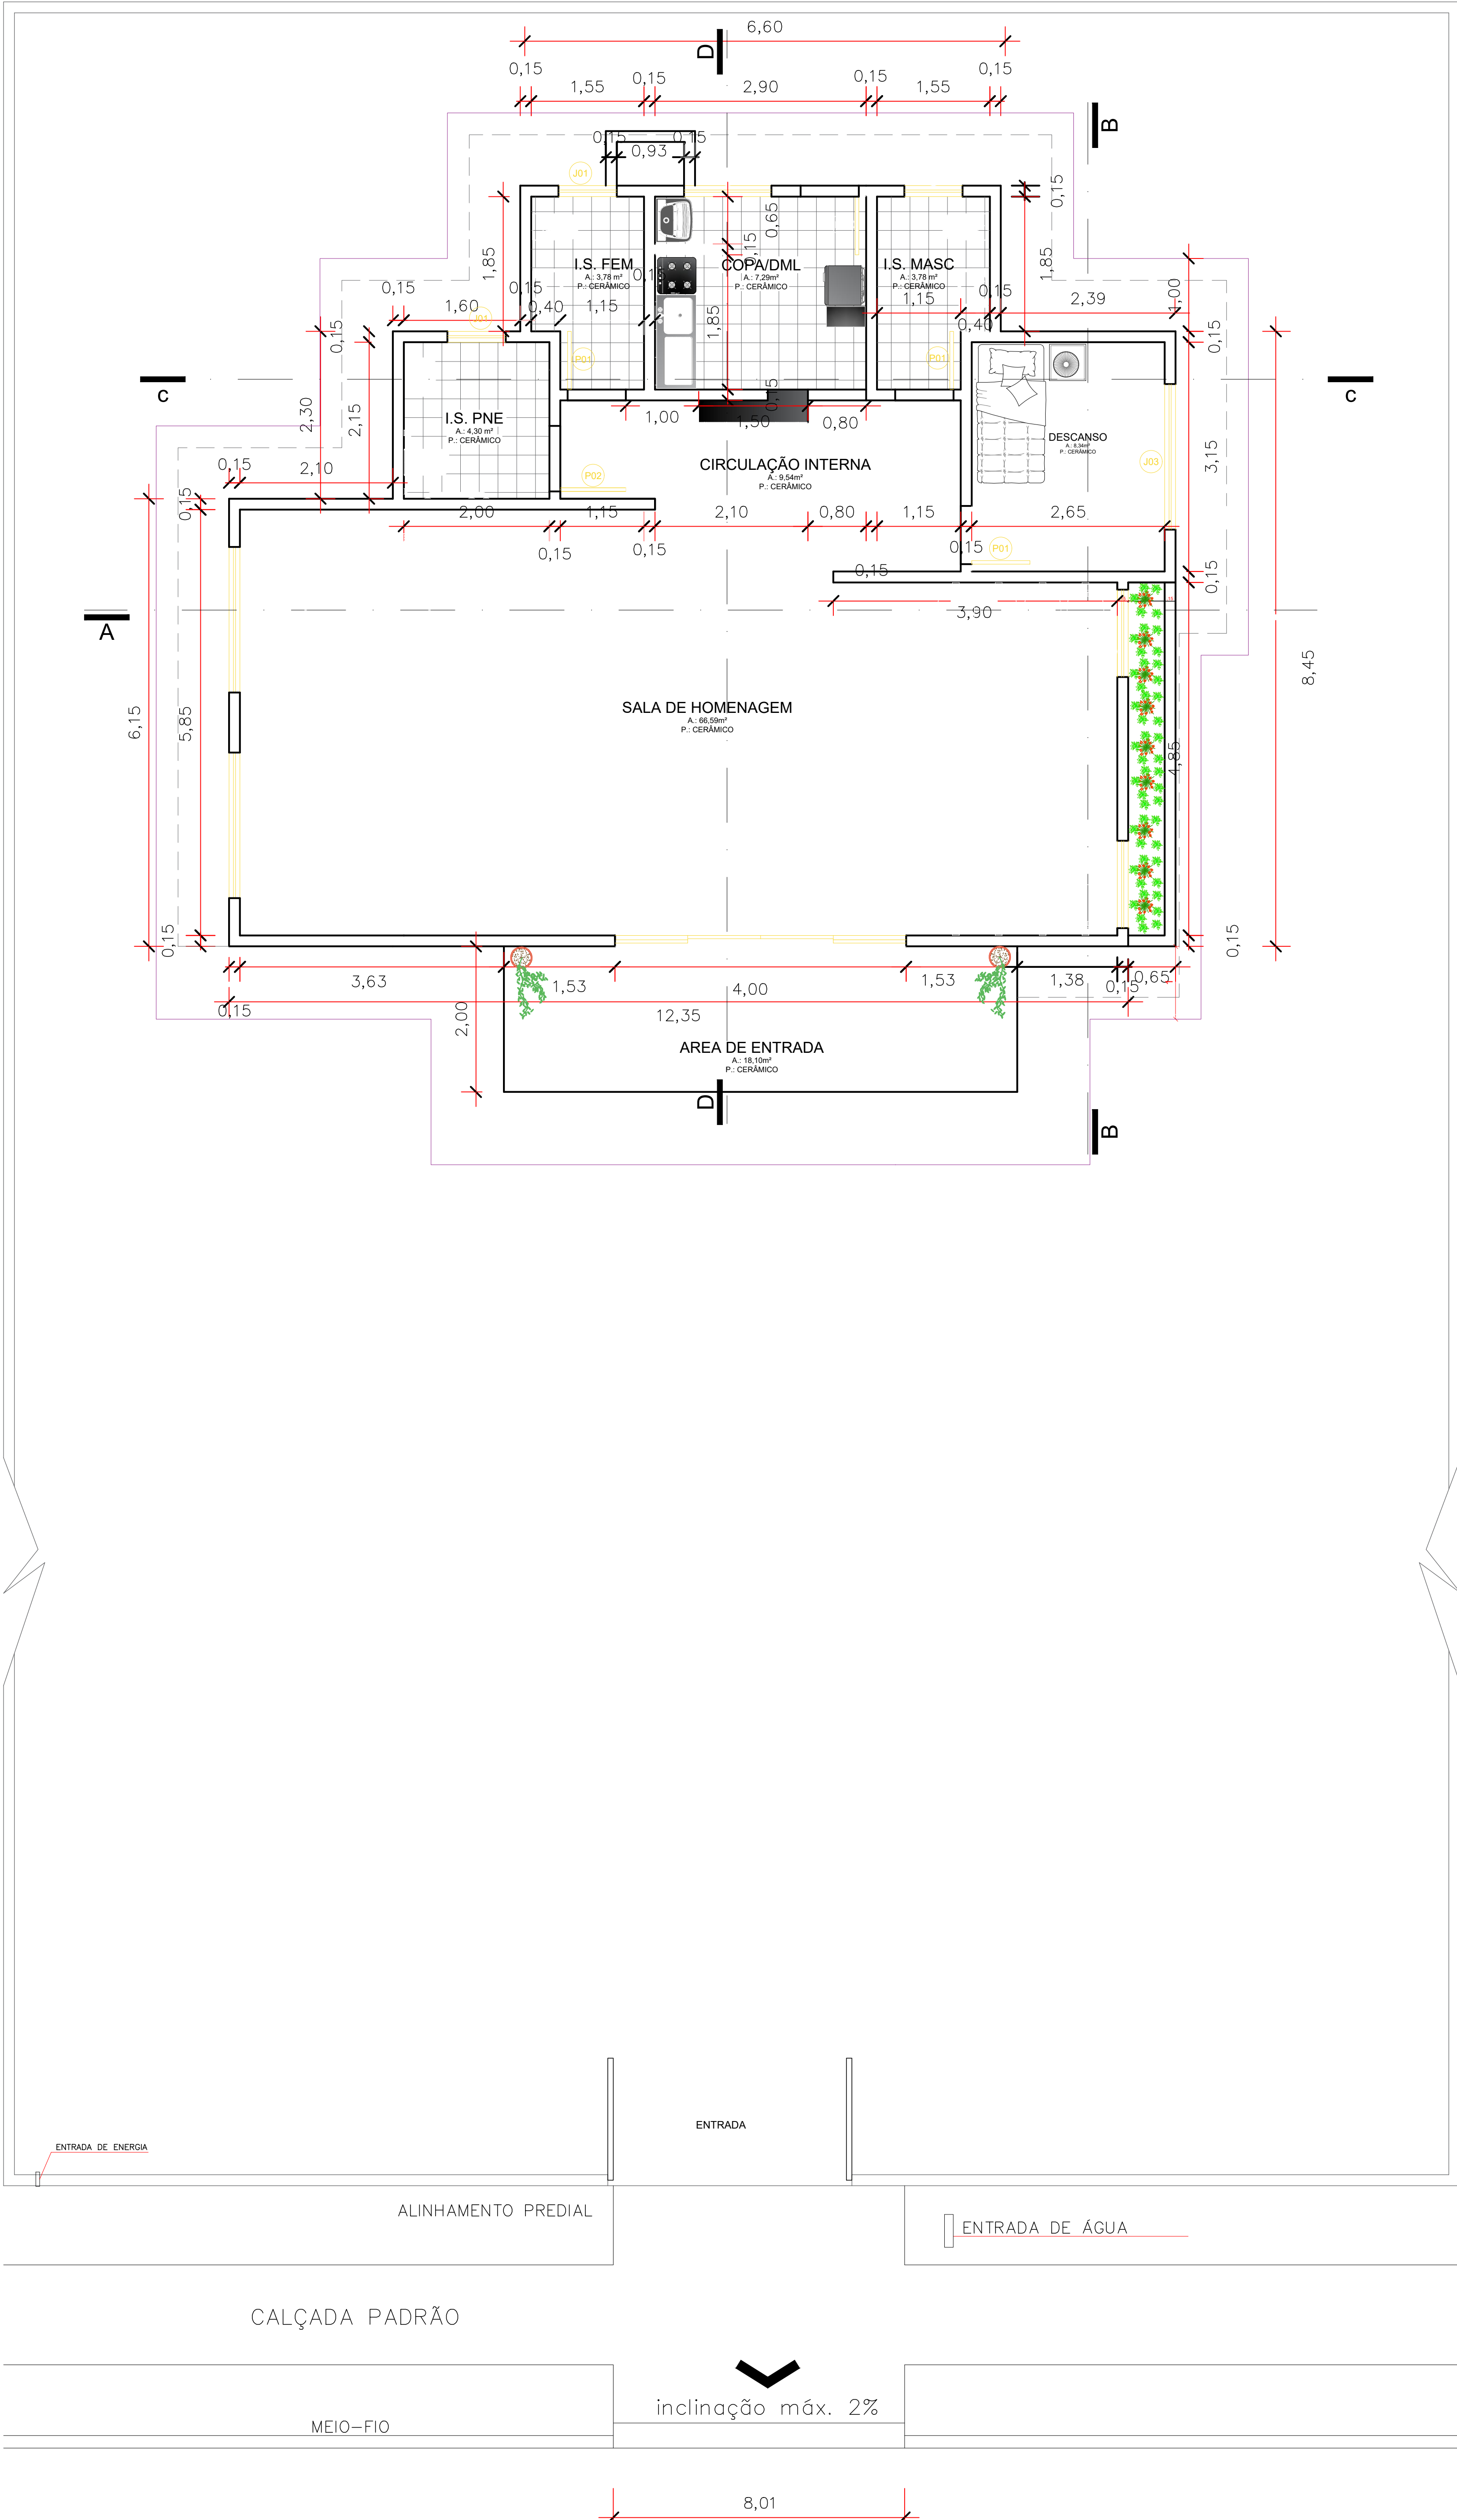


CORTE A:A'
ESCALA 1: 50

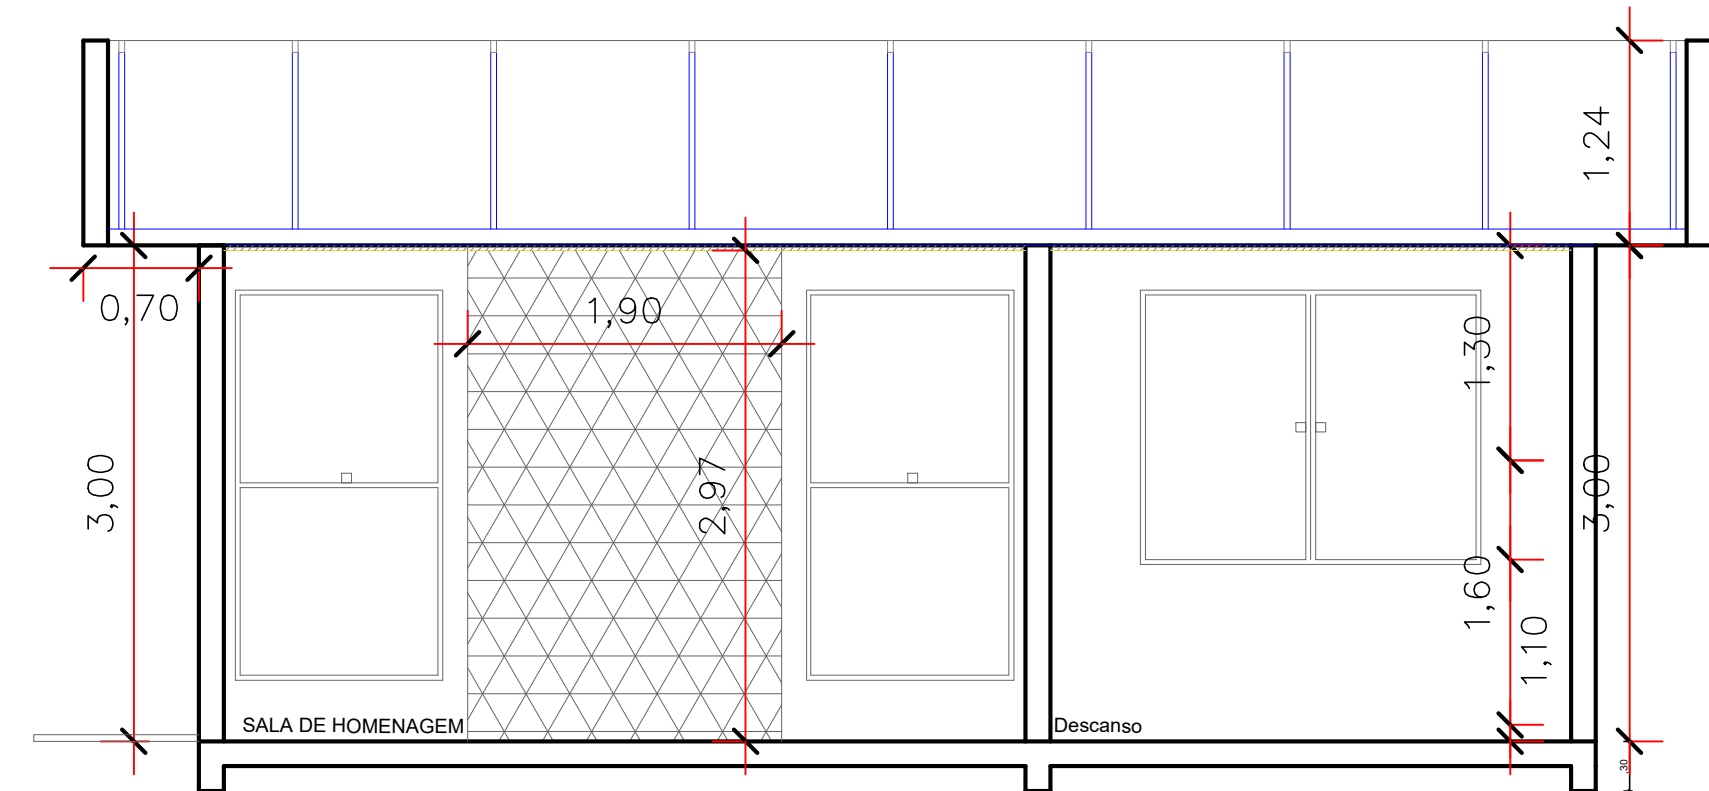


CORTE B:B'
ESCALA 1: 50

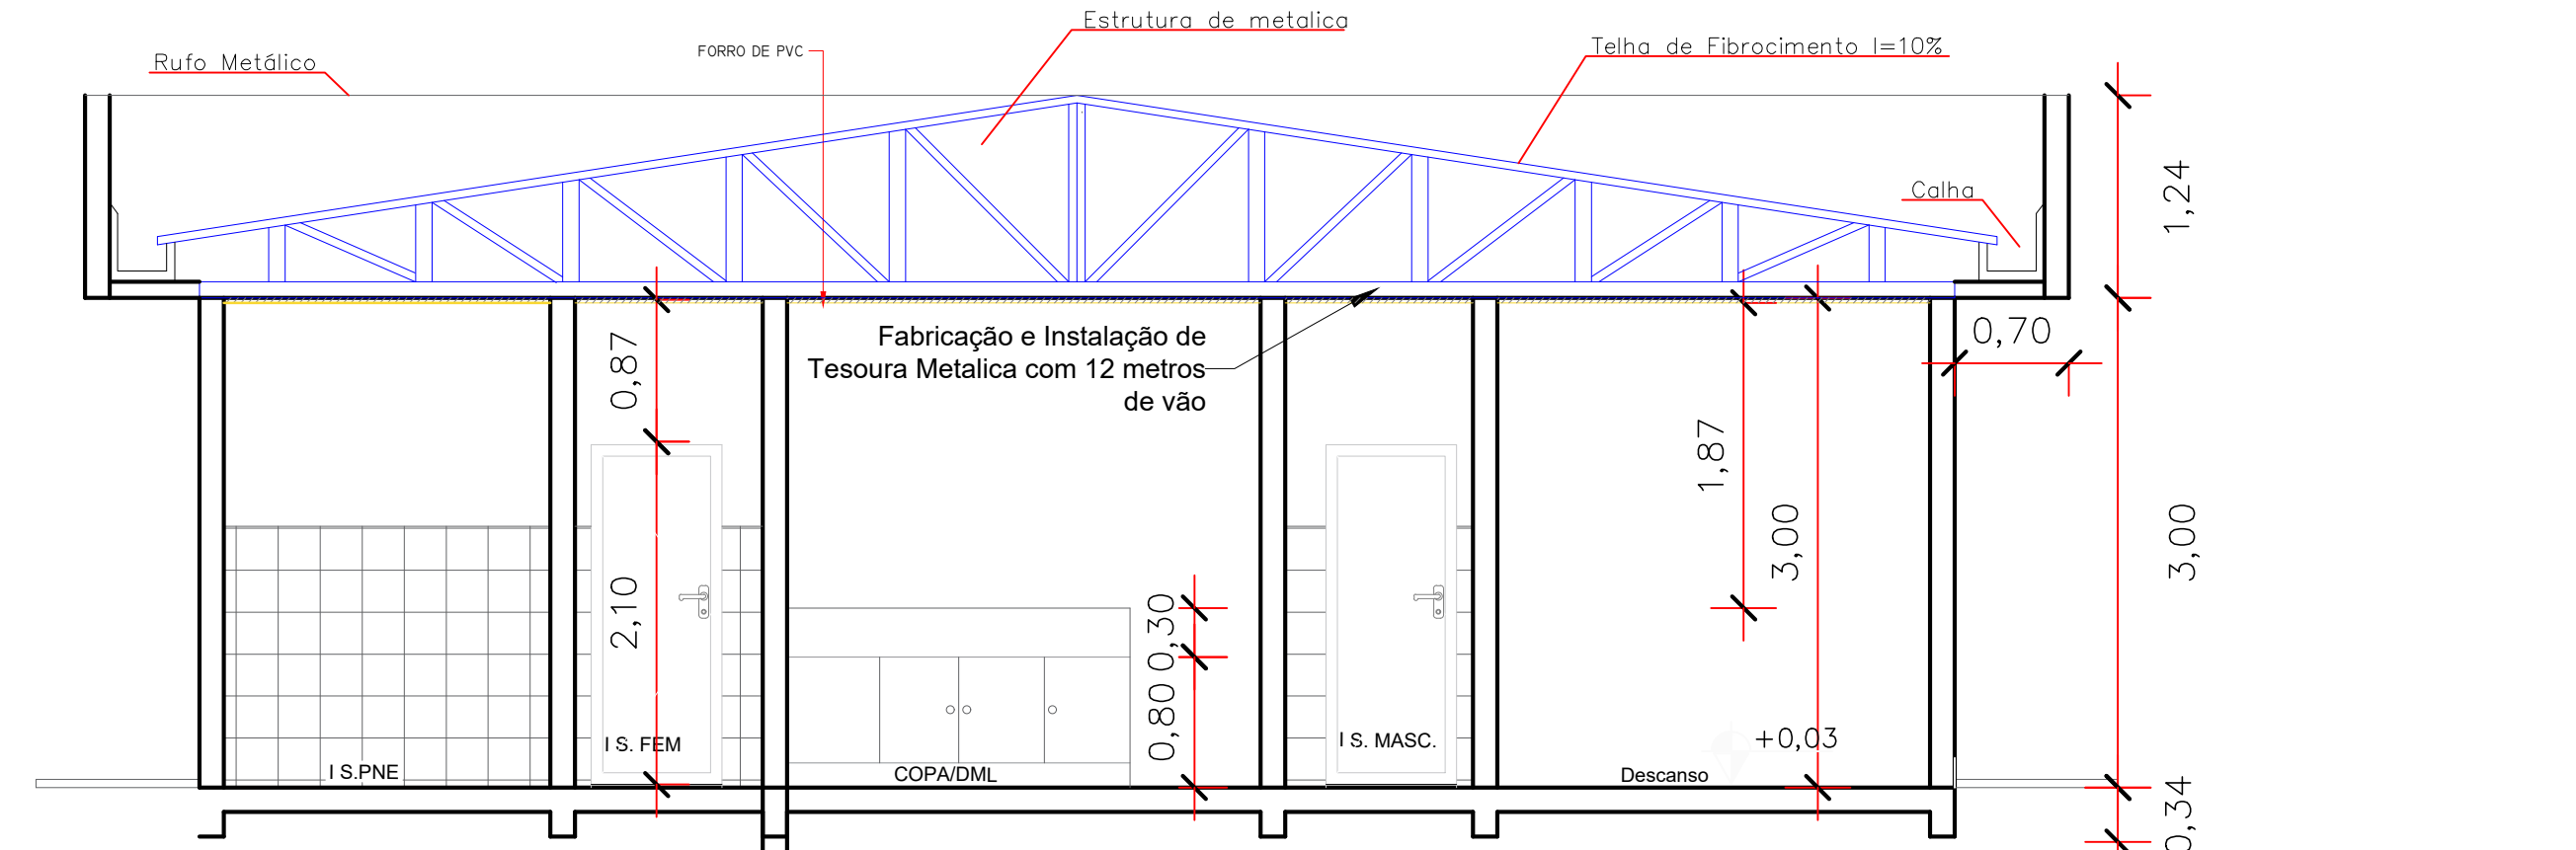

CORTE C:C'
ESCALA 1: 50

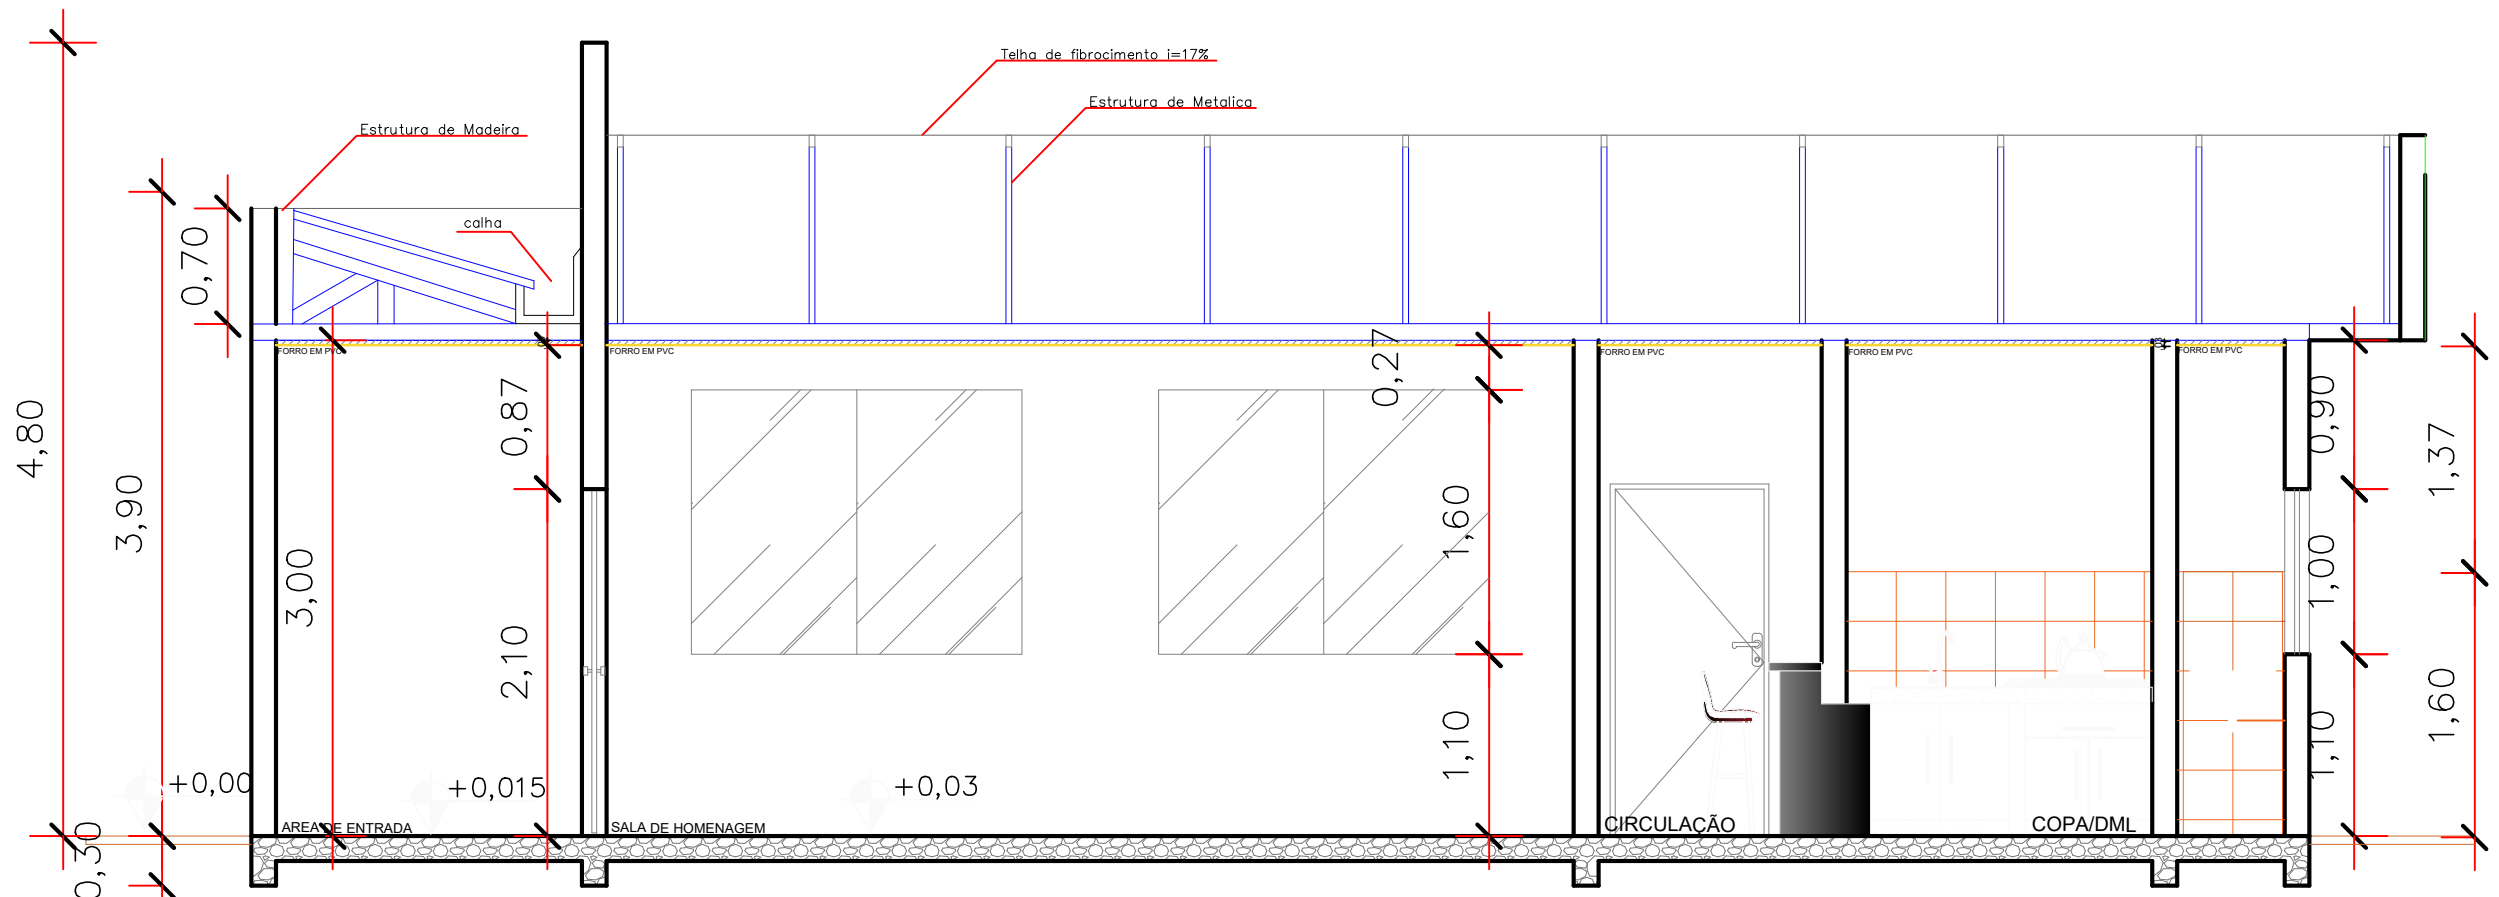

CORTE D:D'
ESCALA 1: 50

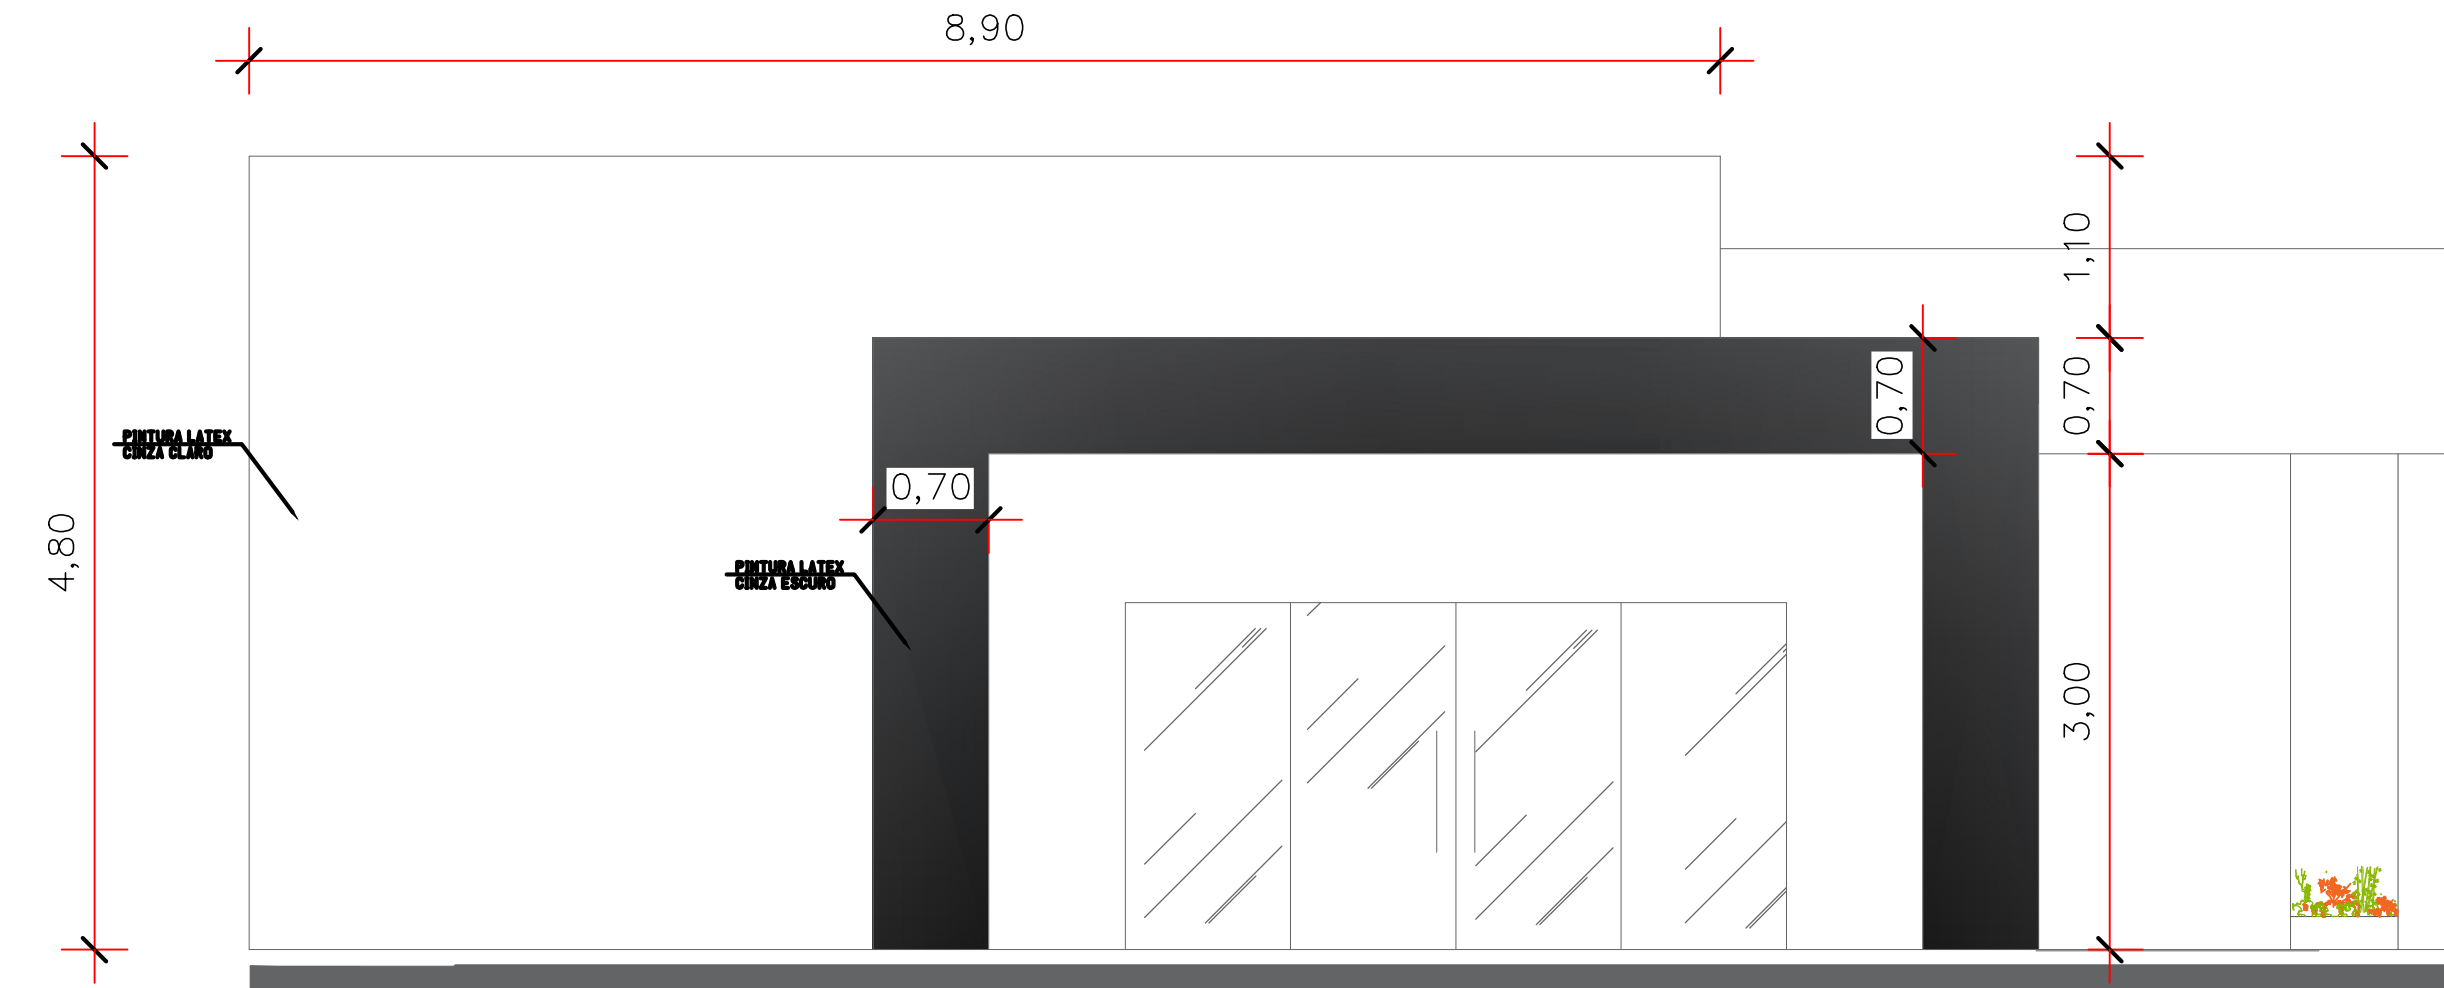

DETALHES DA FACHADA
ESCALA: 1/50

ESQUADRIAS						
JANELAS						
CÓDIGO	DIMENSÃO	PEITORIL	QTDE	TIPO	MATERIAL	Nº FOLHAS
J01	80X60	160	03	MAXIMAR	ALUMINIOVIDRO	01
J02	120X100	110	01	CORRER	ALUMINIOVIDRO	01
J03	200X160	110	03	FIXA	ALUMINIOVIDRO	02
J04	120X230	40	02	MAXIMAR	ALUMINIOVIDRO	02
J05	200X160	110	02	CORRER	ALUMINIOVIDRO	02

OBS. 01: TODAS JANELAS, RECEBERÃO PINGADEIRA DE 18cm EM GRANTO POLIDO, NA LARGURA DOS VÃOS.
OBS. 02: MEDIDAS EXPRESSAS EM CENTIMETROS

PORTAS						
CÓDIGO	DIMENSÃO	PEITORIL	QTDE	TIPO	MATERIAL	Nº FOLHAS
P01	80X210	-	01	ABRIR	MADEIRA	01
P02	80X210	-	04	ABRIR	MADEIRA	01
P03	400X250	-	01	CORRER	VIDRO TEMPERADO	04

OBS. 01: AS PORTAS P01, P02 E P03, RECEBERÃO SOLERIAS DE 15cm EM GRANTO POLIDO, NA LARGURA DOS VÃOS.
OBS. 02: MEDIDAS EXPRESSAS EM CENTIMETROS

PROJETO ARQUITETONICO

PLANTA BAIXA, CORTE, SIMBOLOGIA E DETALHES

01|06

PARA CONSTRUÇÃO EM ALVENARIA DA CAPELA MORTUARIA BELA VISTA.

RUA FARINHA LIMA

LOTE	QUADRA	BAIRRO	CIDADE	ESTADO
12	10	DISTRITO DE BELA VISTA	FENIX	PR.

PROPRIETARIO:

Prefeitura Municipal de Fenix

ÁREAS: SALA DE HOMENAGEN 66,50M²

ÁREA DE ENTRADA 18,10M²

CIRCULAÇÃO INTERNA 9,24M²

DESCANSO 8,34M²

I.S. FEMININA 3,78M²

I.S. MASCULINA 3,78M²


I.S. PNE 4,20M²

COPADML 10,12M²

CALÇADA 67,08M²

ÁREAS TOTAL: 128,72M²

SITUAÇÃO ESQUEMÁTICA:

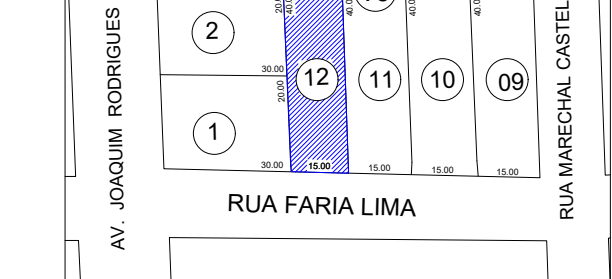

AUTENTICAÇÕES:

REVISÃO	DESCRIÇÃO	DATA	VISTO
0	ARQUIVO ORIGINAL	09/05/2024	EVELYN

DESENHO: EVELYN