


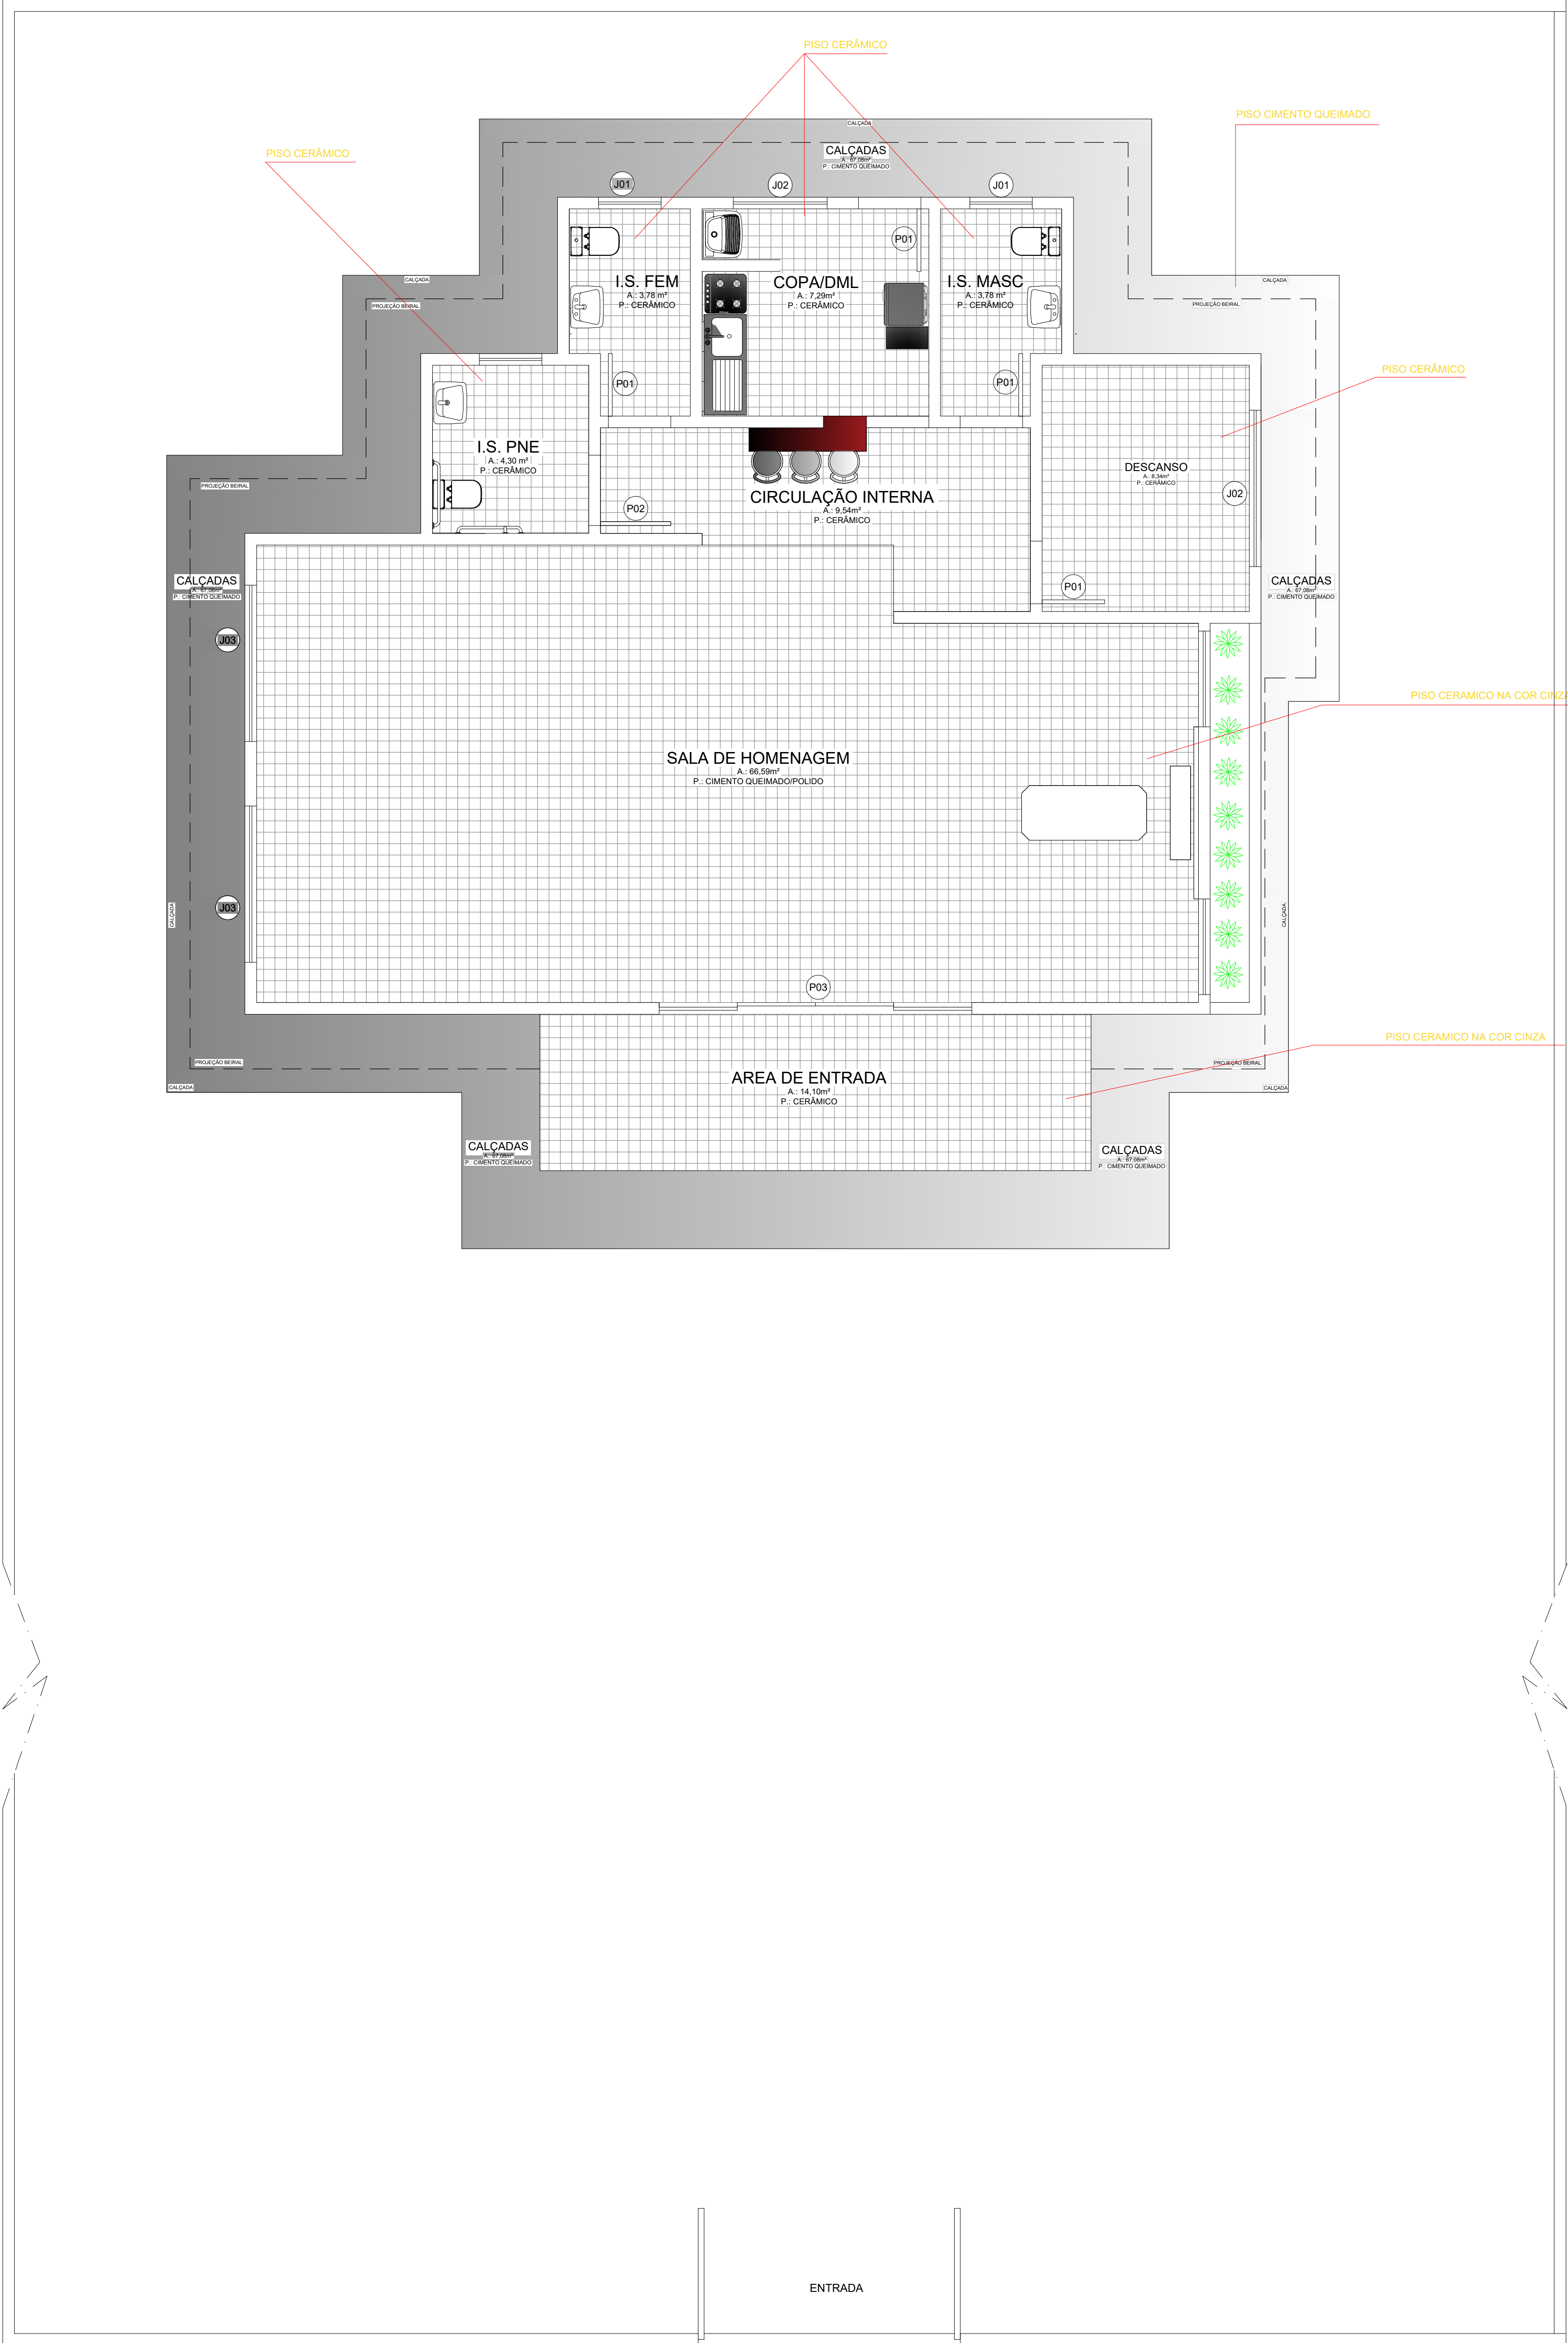

PAGINAÇÃO DE PISO

Escala 1/50



VISTA 01

ESCALA: 1/50

PLANTA BAIXA PAGINAÇÃO DE PISO

PLANTA BAIXA –PISOS, SALA DE HOMENAGEM, COZINHA, BANHEIROS,CALÇADA.

06|06

PARA CONSTRUÇÃO EM ALVENARIA DA CAPELA MORTUARIA BELA VISTA.

RUA FARINHA LIMA

LOTE	QUADRA	BARRIO	CIDADE	ESTADO
12	10	DISTRITO DE BELA VISTA	FENIX	PR.


PROPRIETARIO:

Prefeitura Municipal de Fenix

ÁREAS:

VER PROJETO ARQUITETÔNICO

SITUAÇÃO ESQUEMÁTICA:

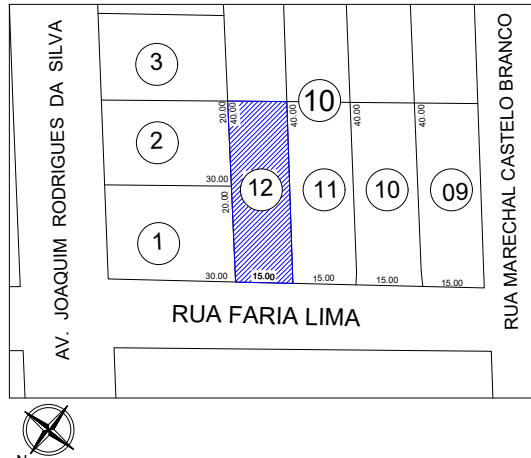

PROPRIETARIO:

Prefeitura Municipal de Fenix

CNPJ: 16.950.027/2001-30

PROJETO E EXECUÇÃO:

Engenheiro de Projeto Civil

CAU-PR 12256628

REVISÃO	DESCRIÇÃO	DATA	VISTO
0	ARQUIVO ORIGINAL	09/05/2024	EVELYN

DESENHO: EVELYN