



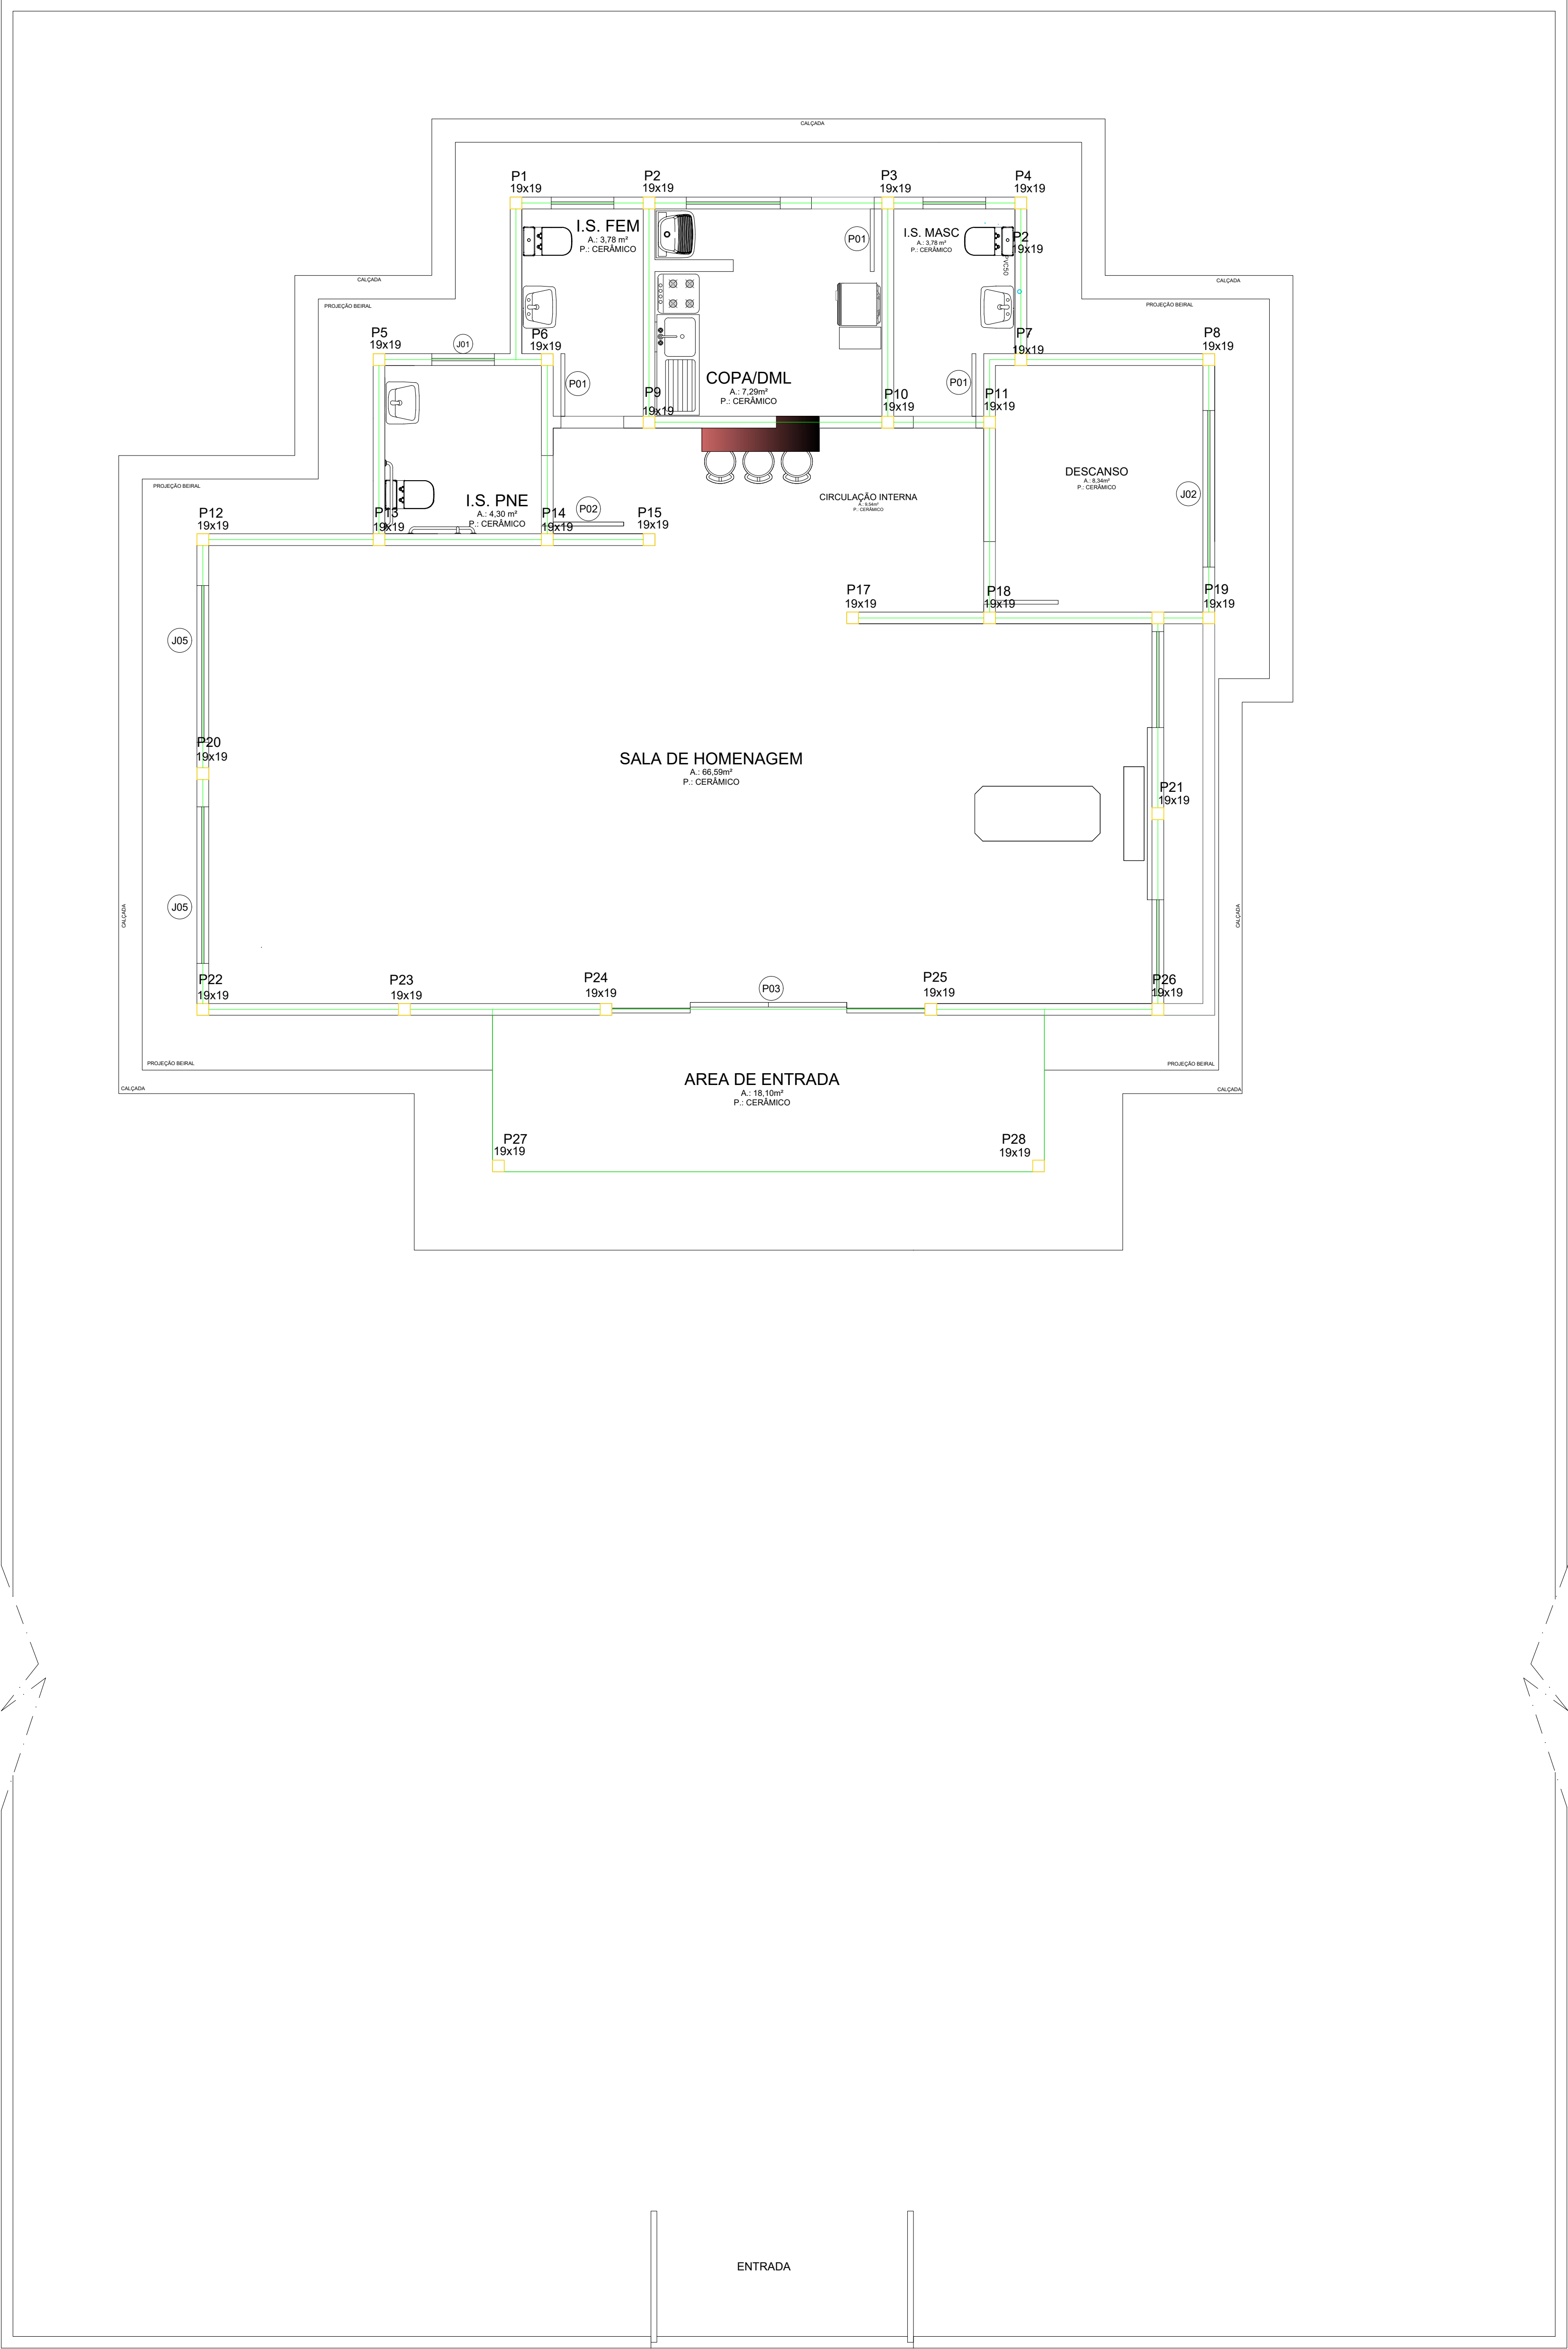


PLANTA BAIXA— ESTRUTURAL

Escala 1/50

DETALHE DAS ESTACAS

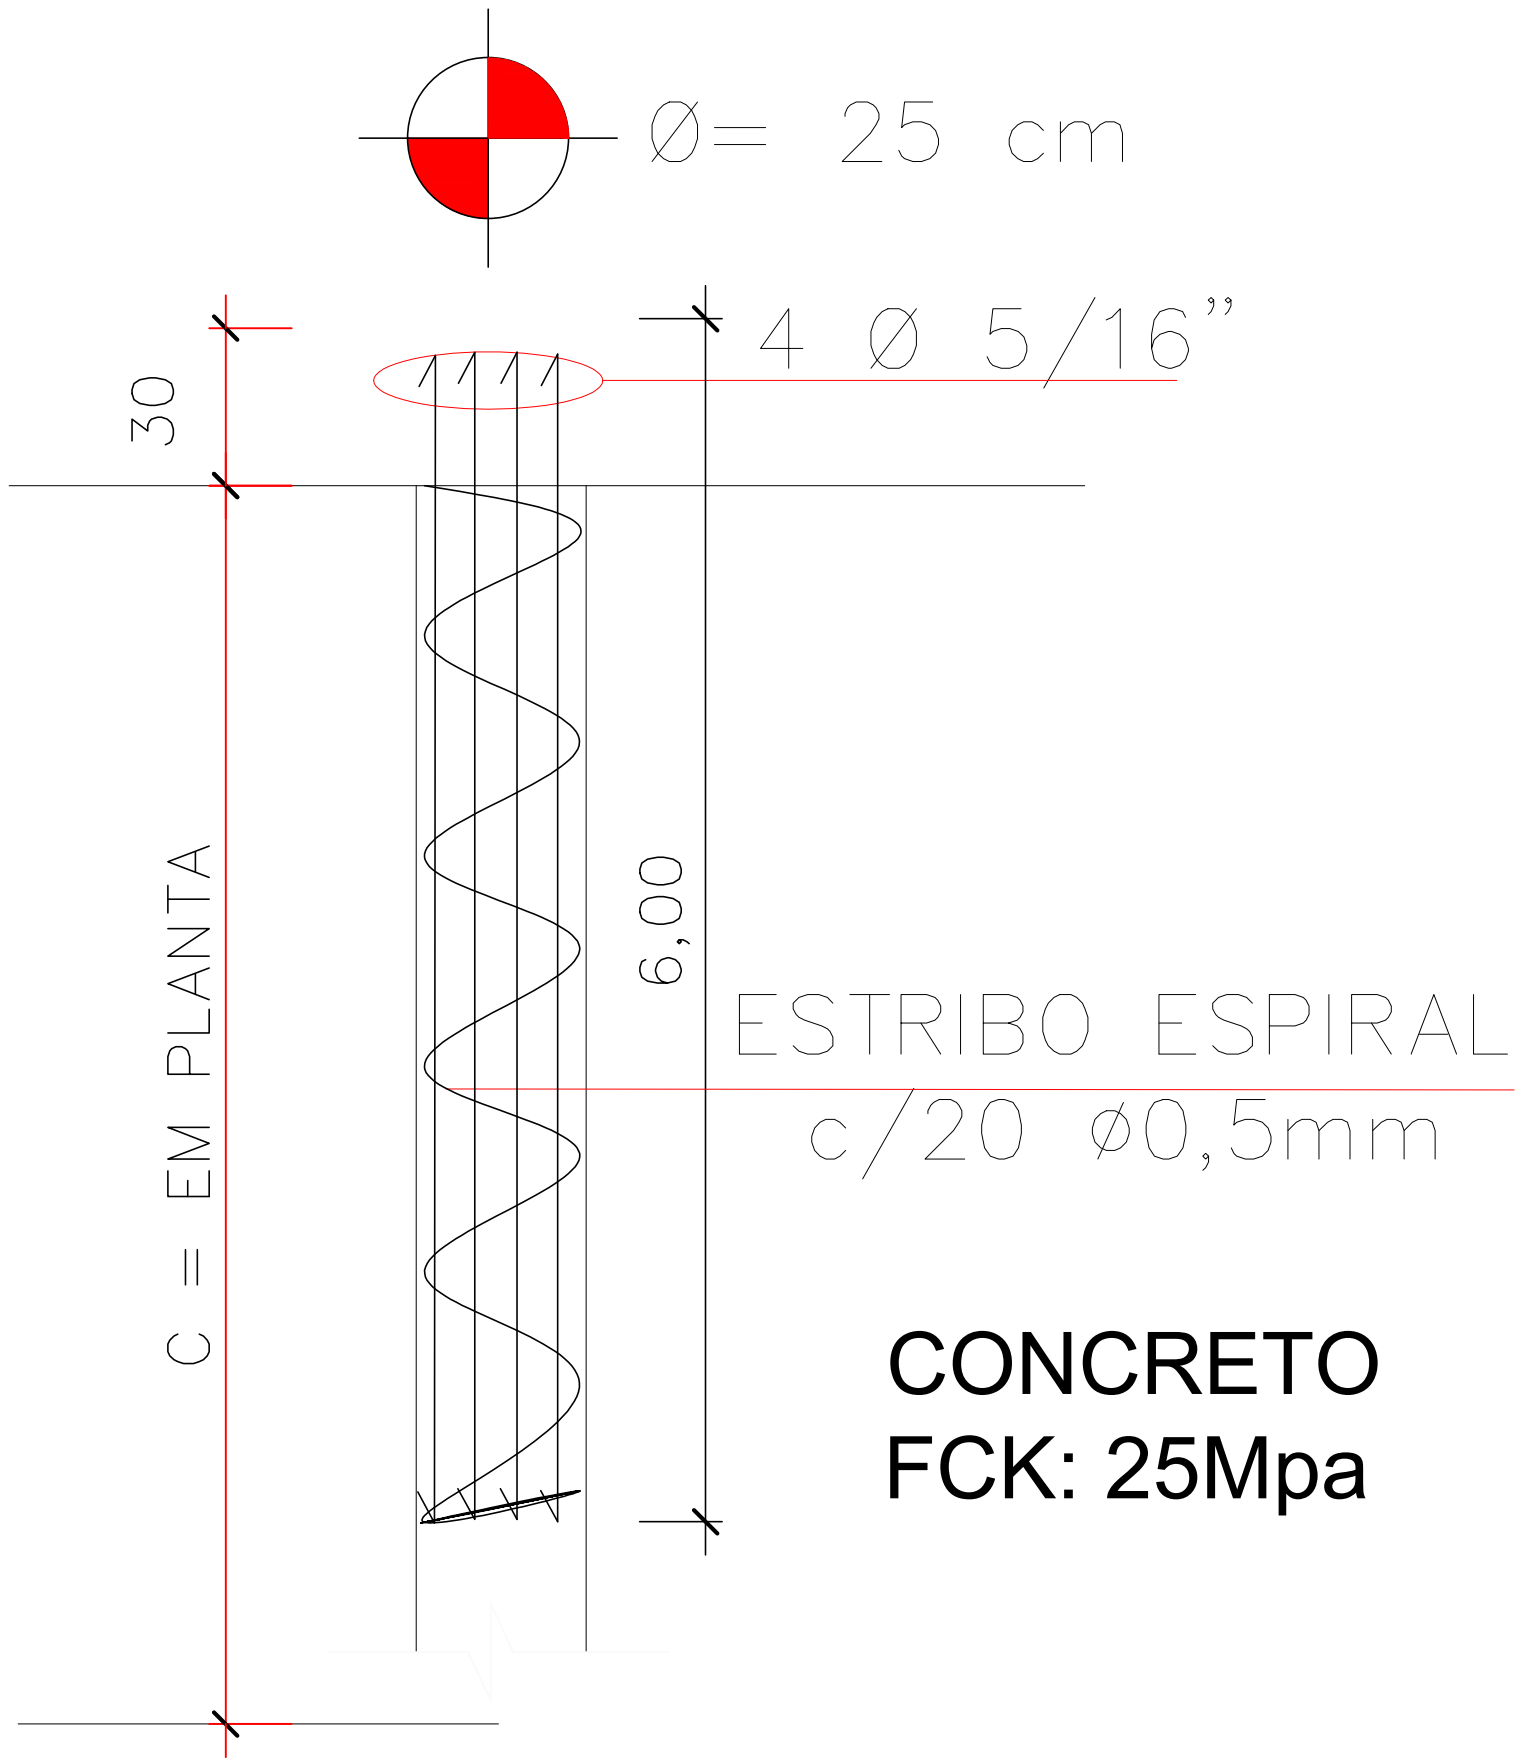

CORTE
ESC 1:25

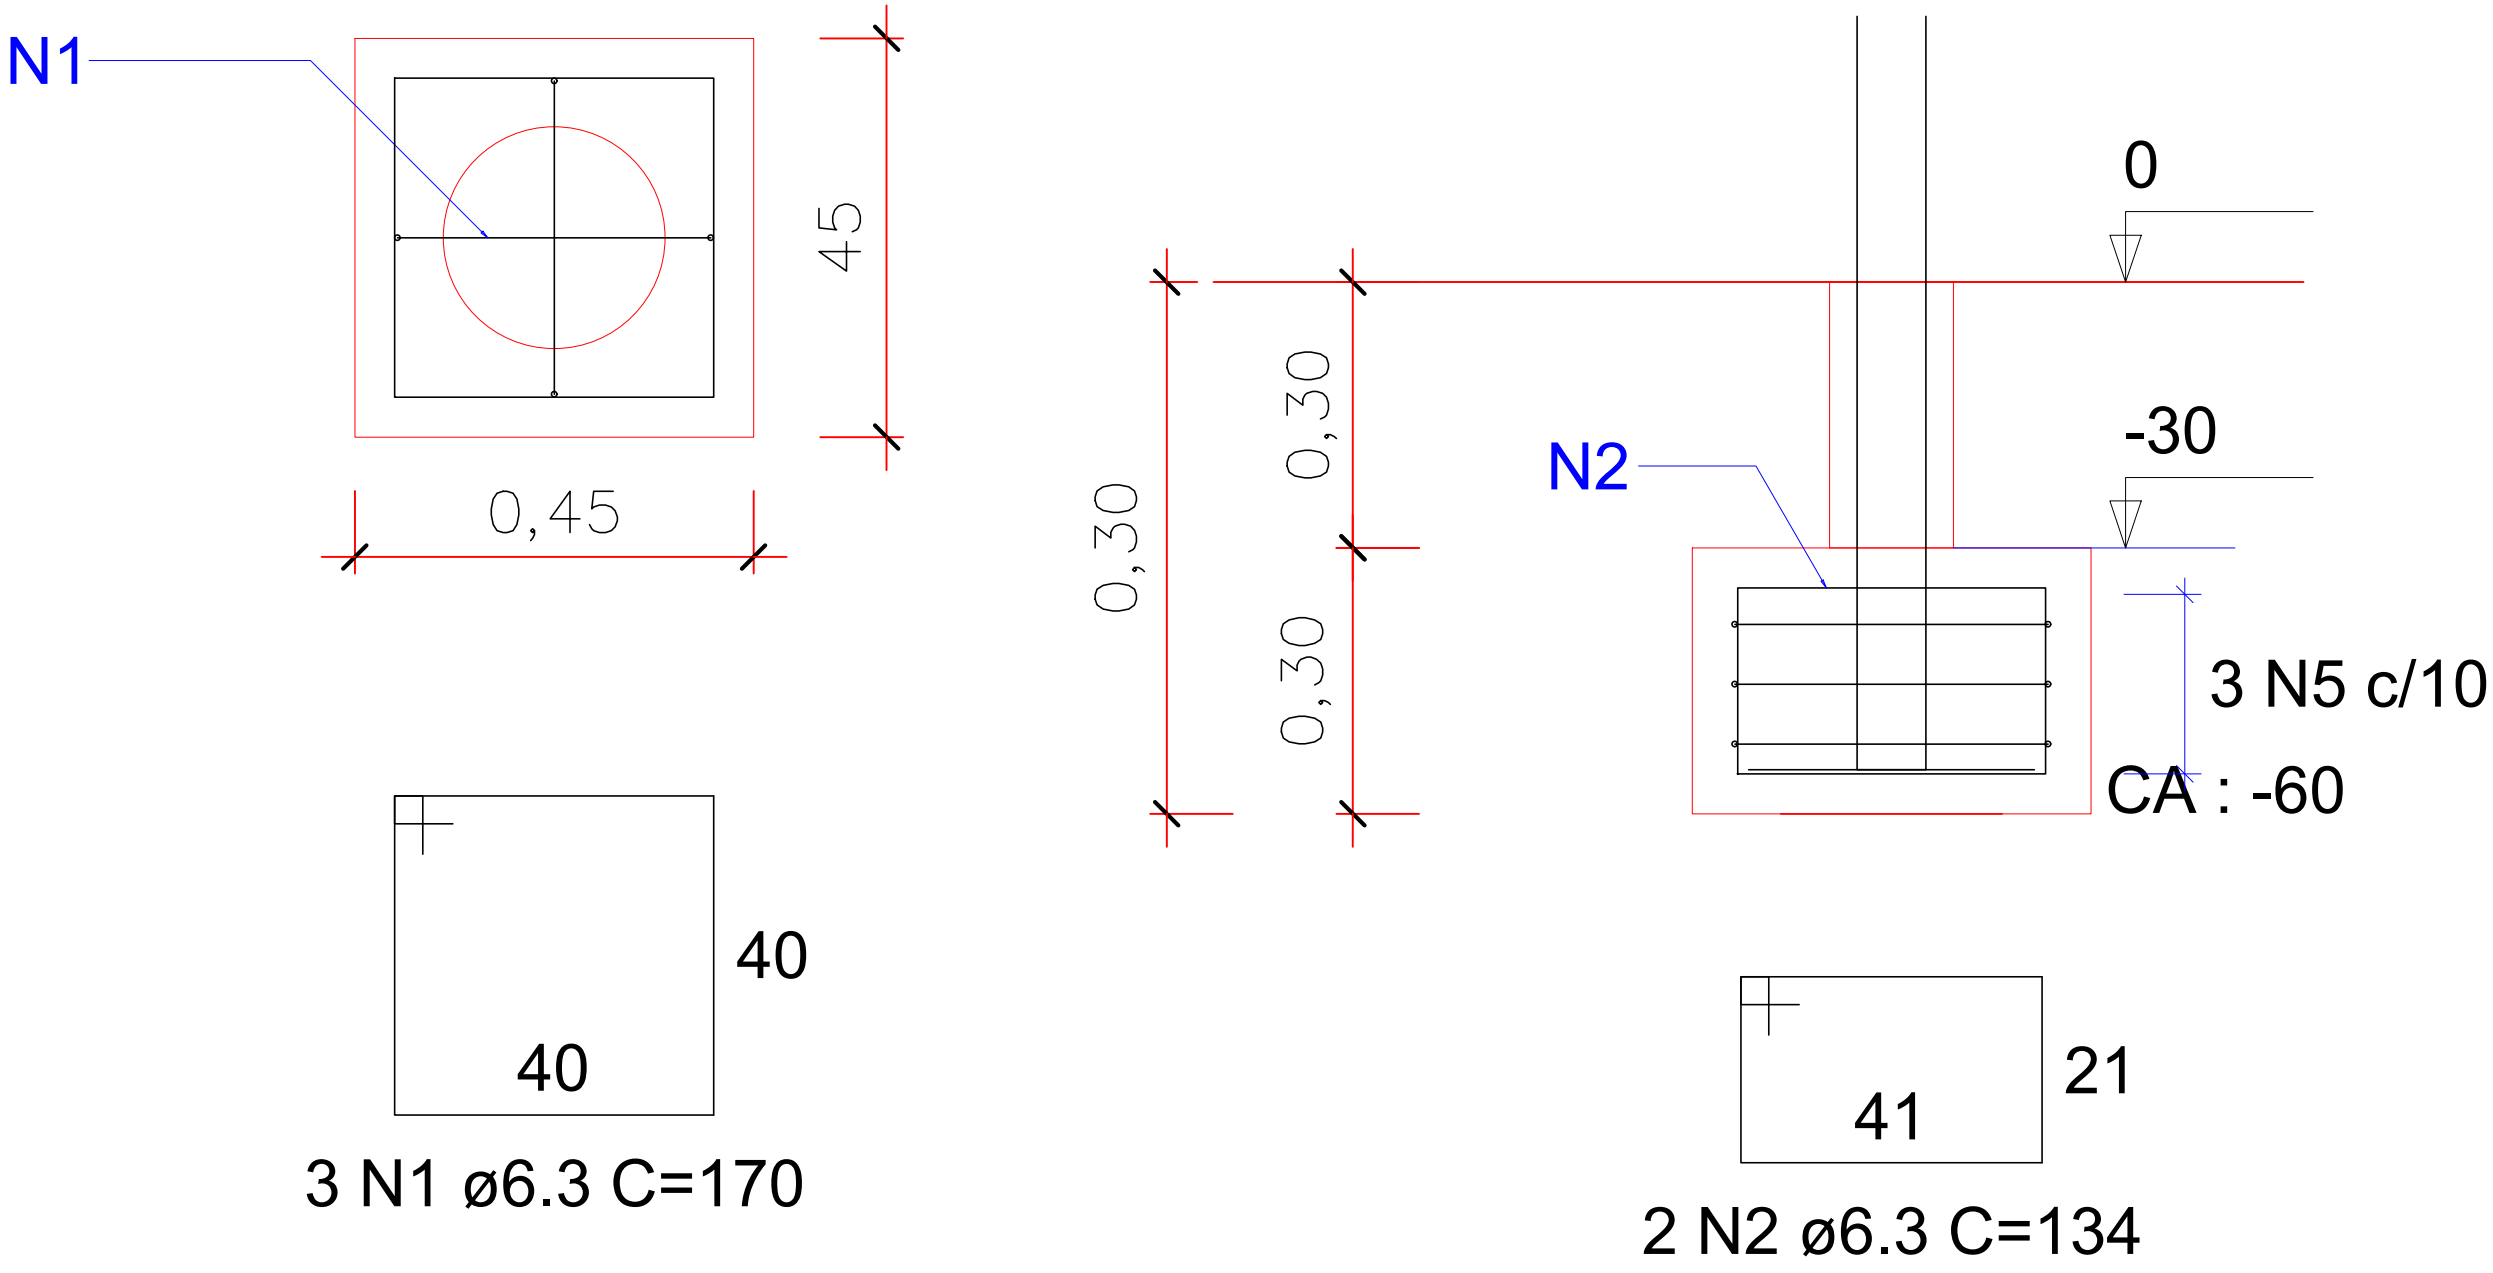

PROJETO ESTRUTURAL

PLANTA BAIXA, CORTE, SIMBOLOGIA E DETALHES

03|06

PARA CONSTRUÇÃO EM ALVENARIA DA CAPELA MORTUARIA BELA VISTA.

LOTE	QUADRA	BAIRRO	CIDADE	ESTADO
12	10	DISTRITO DE BELA VISTA	FENIX	PR.


PROPRIETARIO:

Prefeitura Municipal de Fenix

ÁREAS:

VER PROJETO ARQUITETÔNICO

SITUAÇÃO ESQUEMATICA:

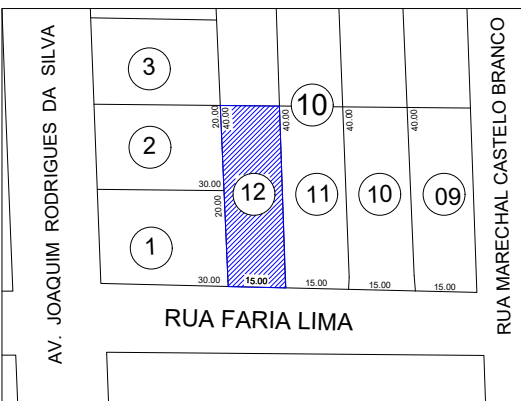

PROPRIETARIO:

Prefeitura Municipal de Fenix

CNPJ: 16.950.007/0001-30

PROJETO E EXECUÇÃO:

Eng.º de Pesca Delella

CAU/PR A258628

REVISÃO	DESCRIÇÃO	DATA	VISTO
0	ARQUIVO ORIGINAL	09/05/2024	EVELYN

DESENHO: EVELYN