




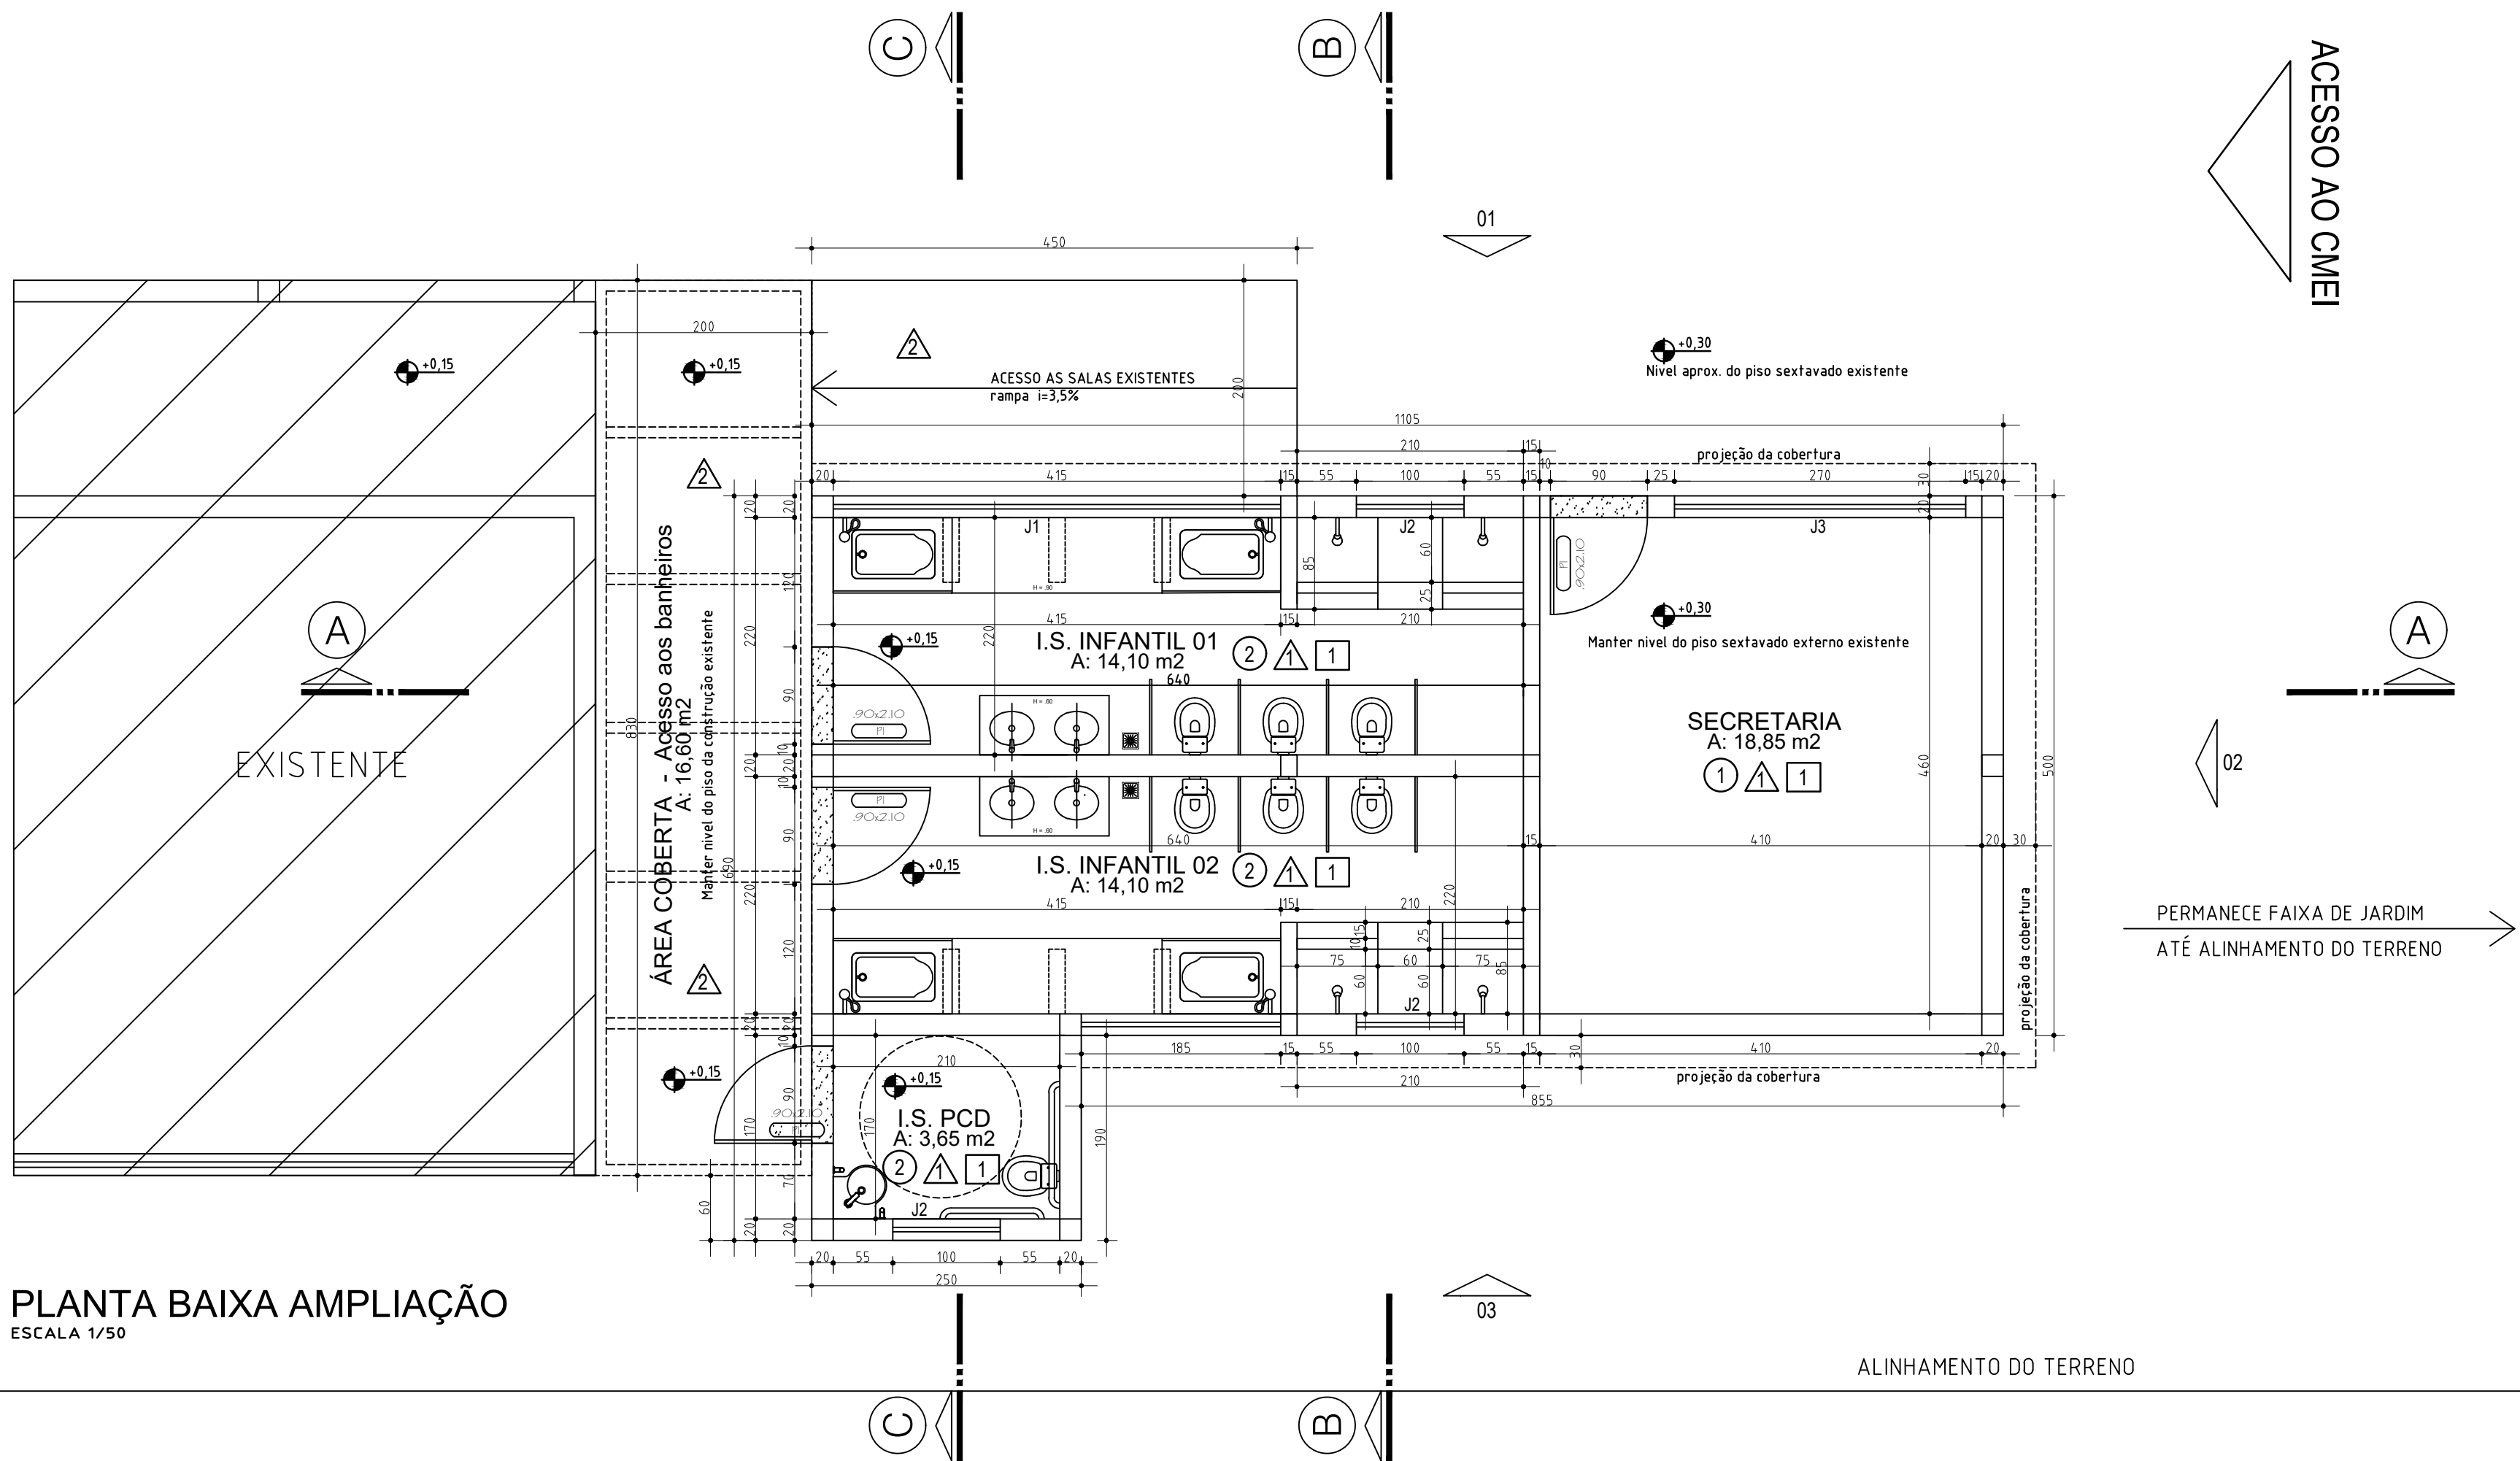


PLANTA BAIXA AMPLIAÇÃO
ESCALA 1/50

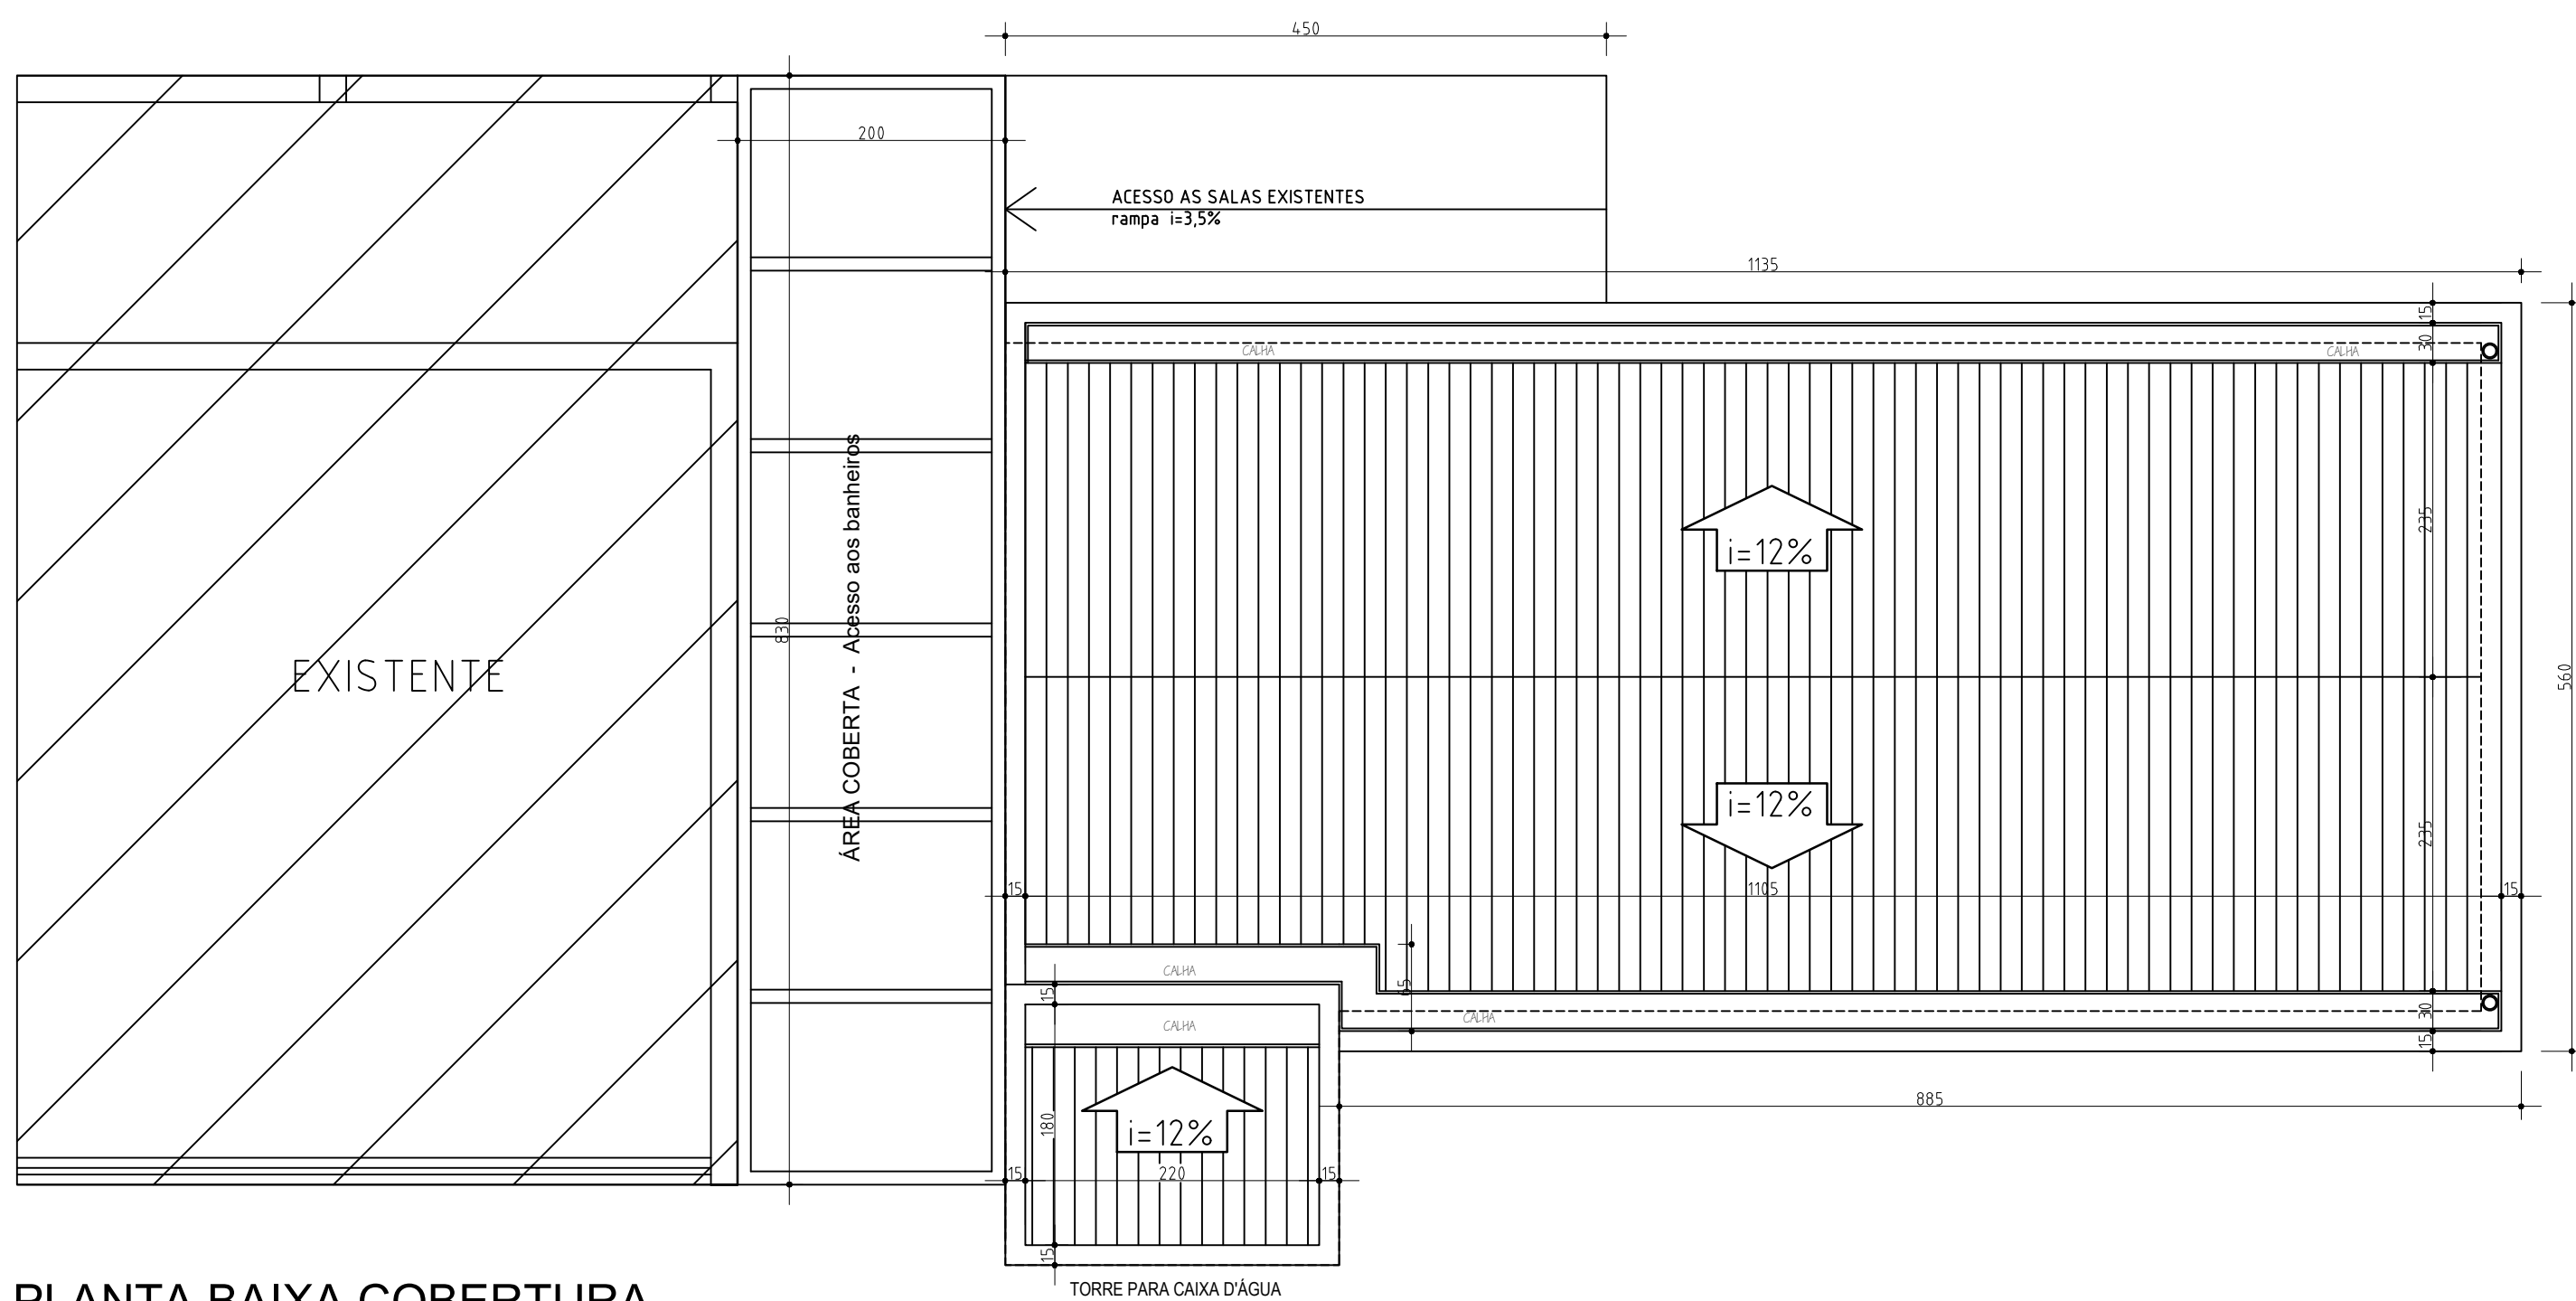


PLANTA BAIXA COBERTURA
ESCALA 1/50

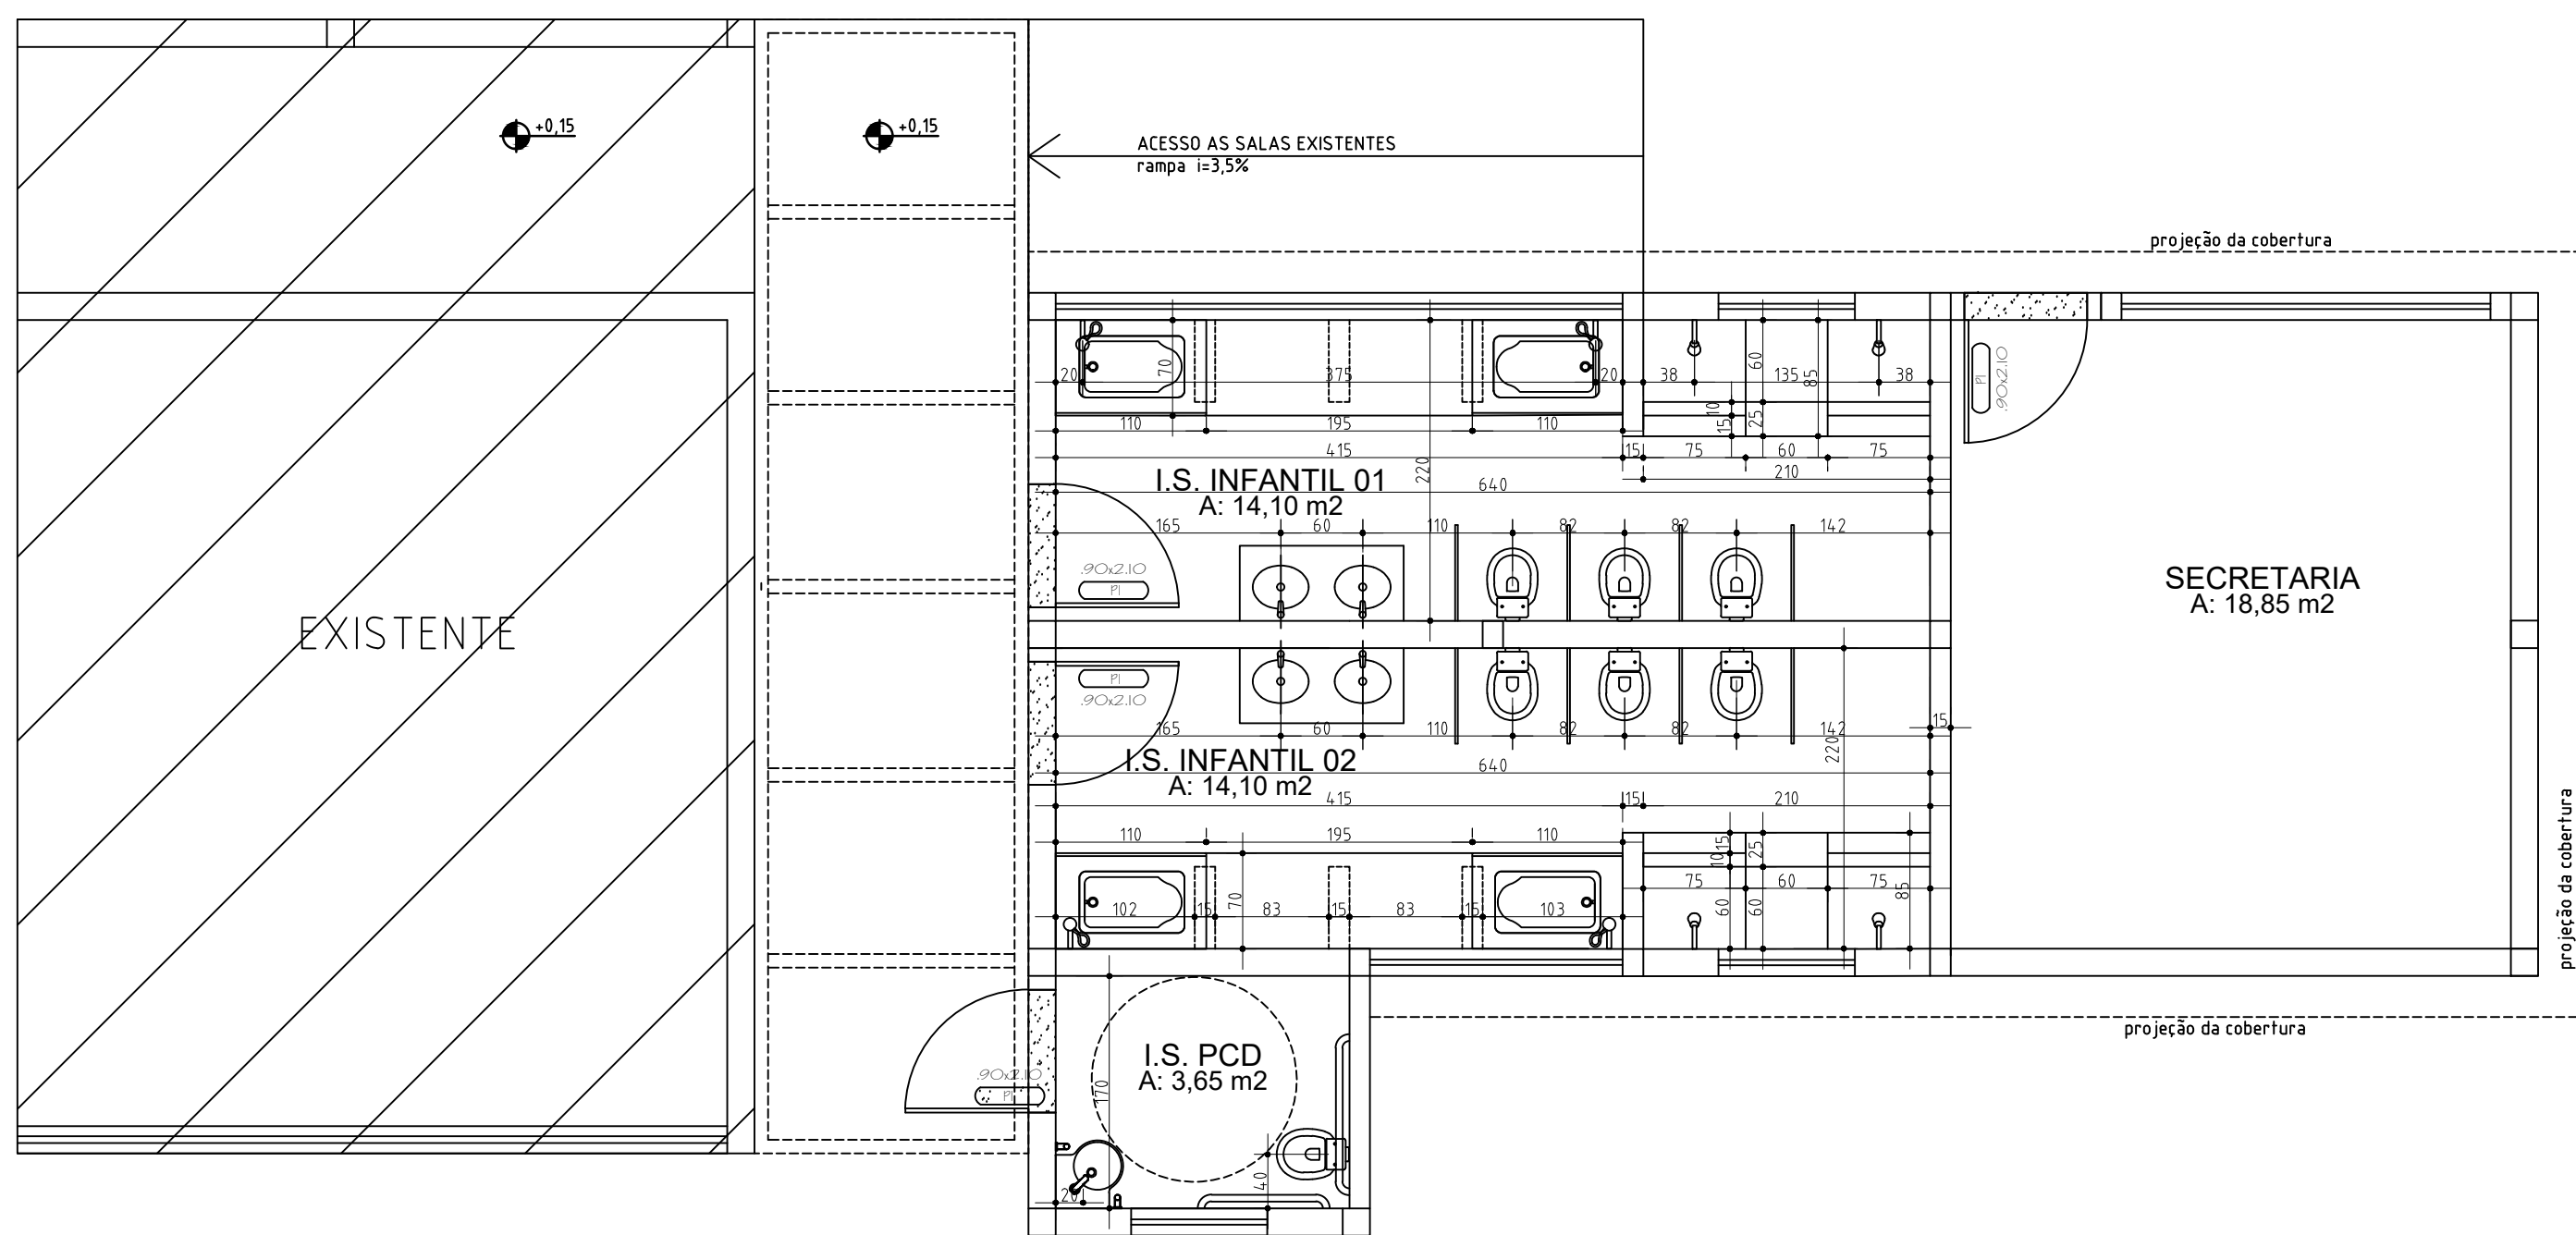


PLANTA BAIXA - Cotas pontos hidráulicos
ESCALA 1/50

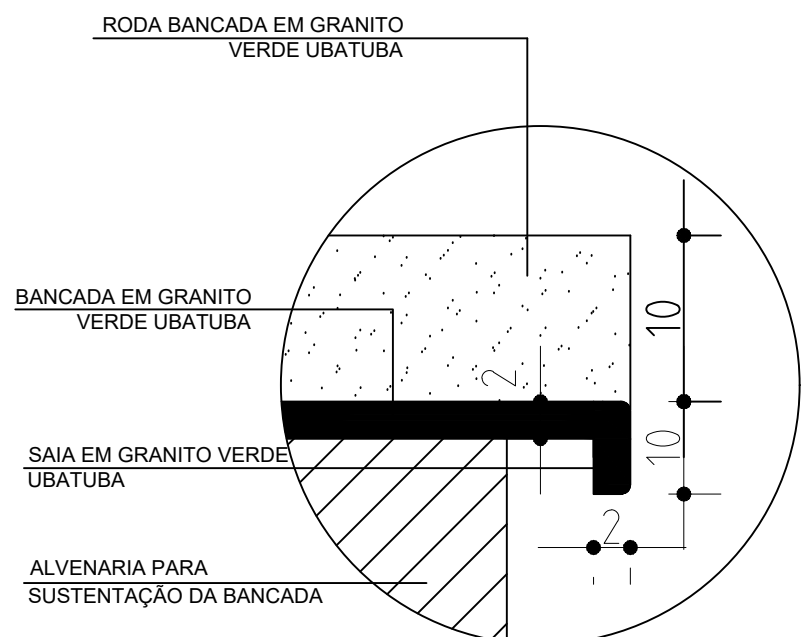


Detalhamento Granito 01
ESCALA 1/20

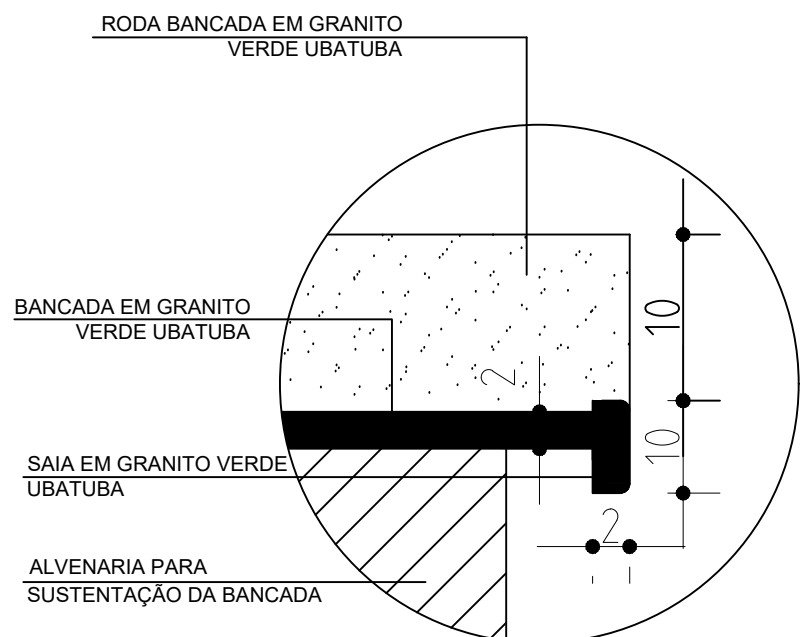


Detalhamento Granito 02
ESCALA 1/20

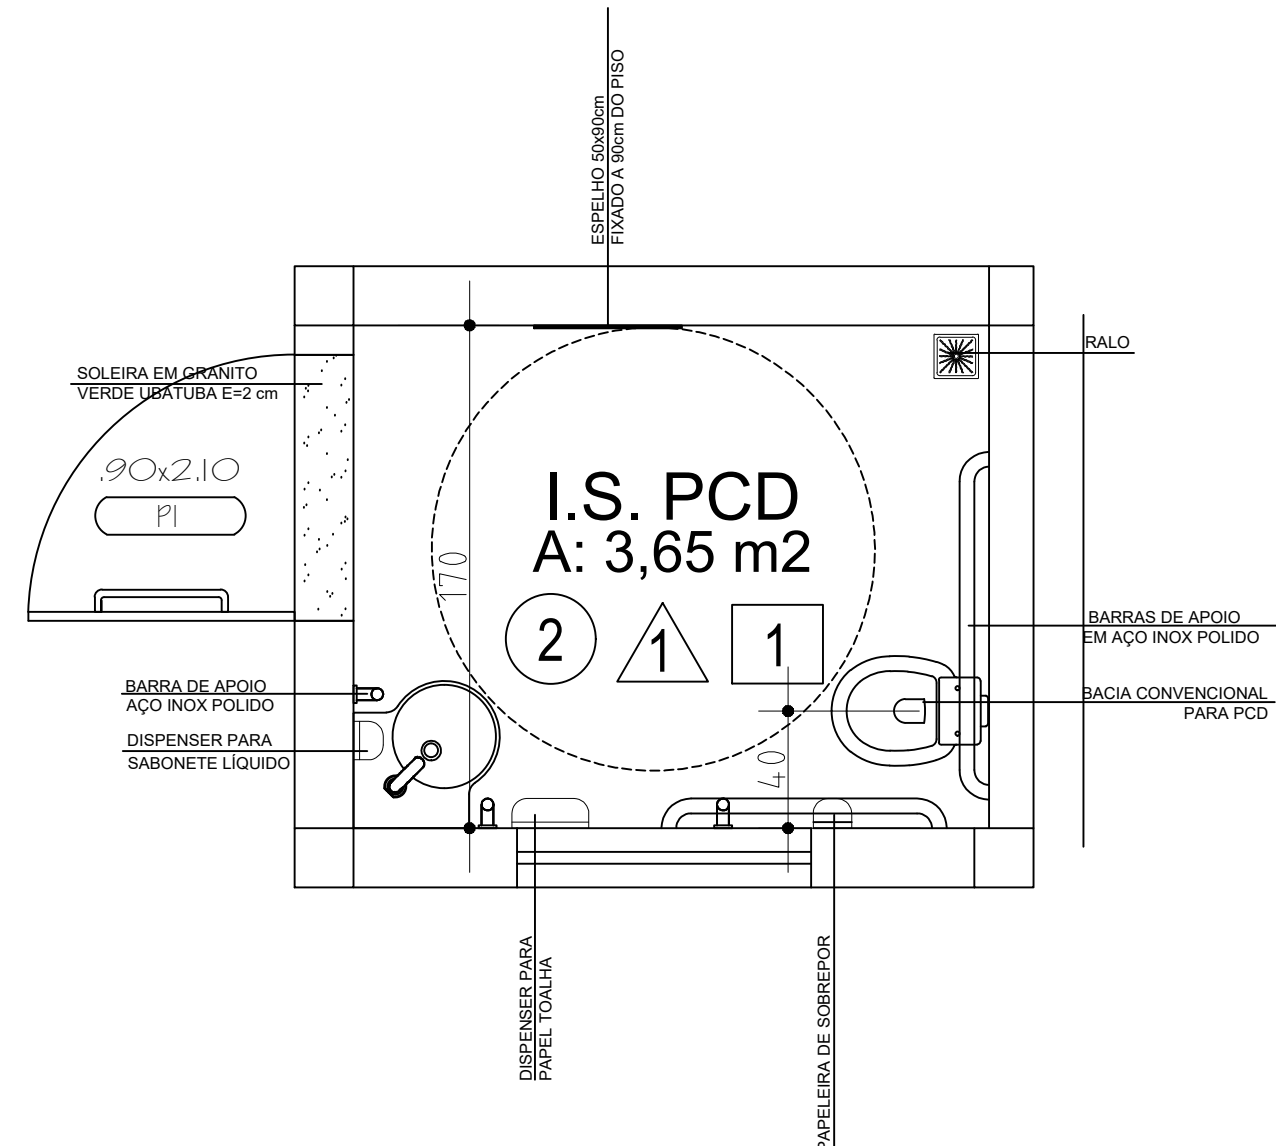

Detalhamento Interno -PCD
ESCALA 1/20

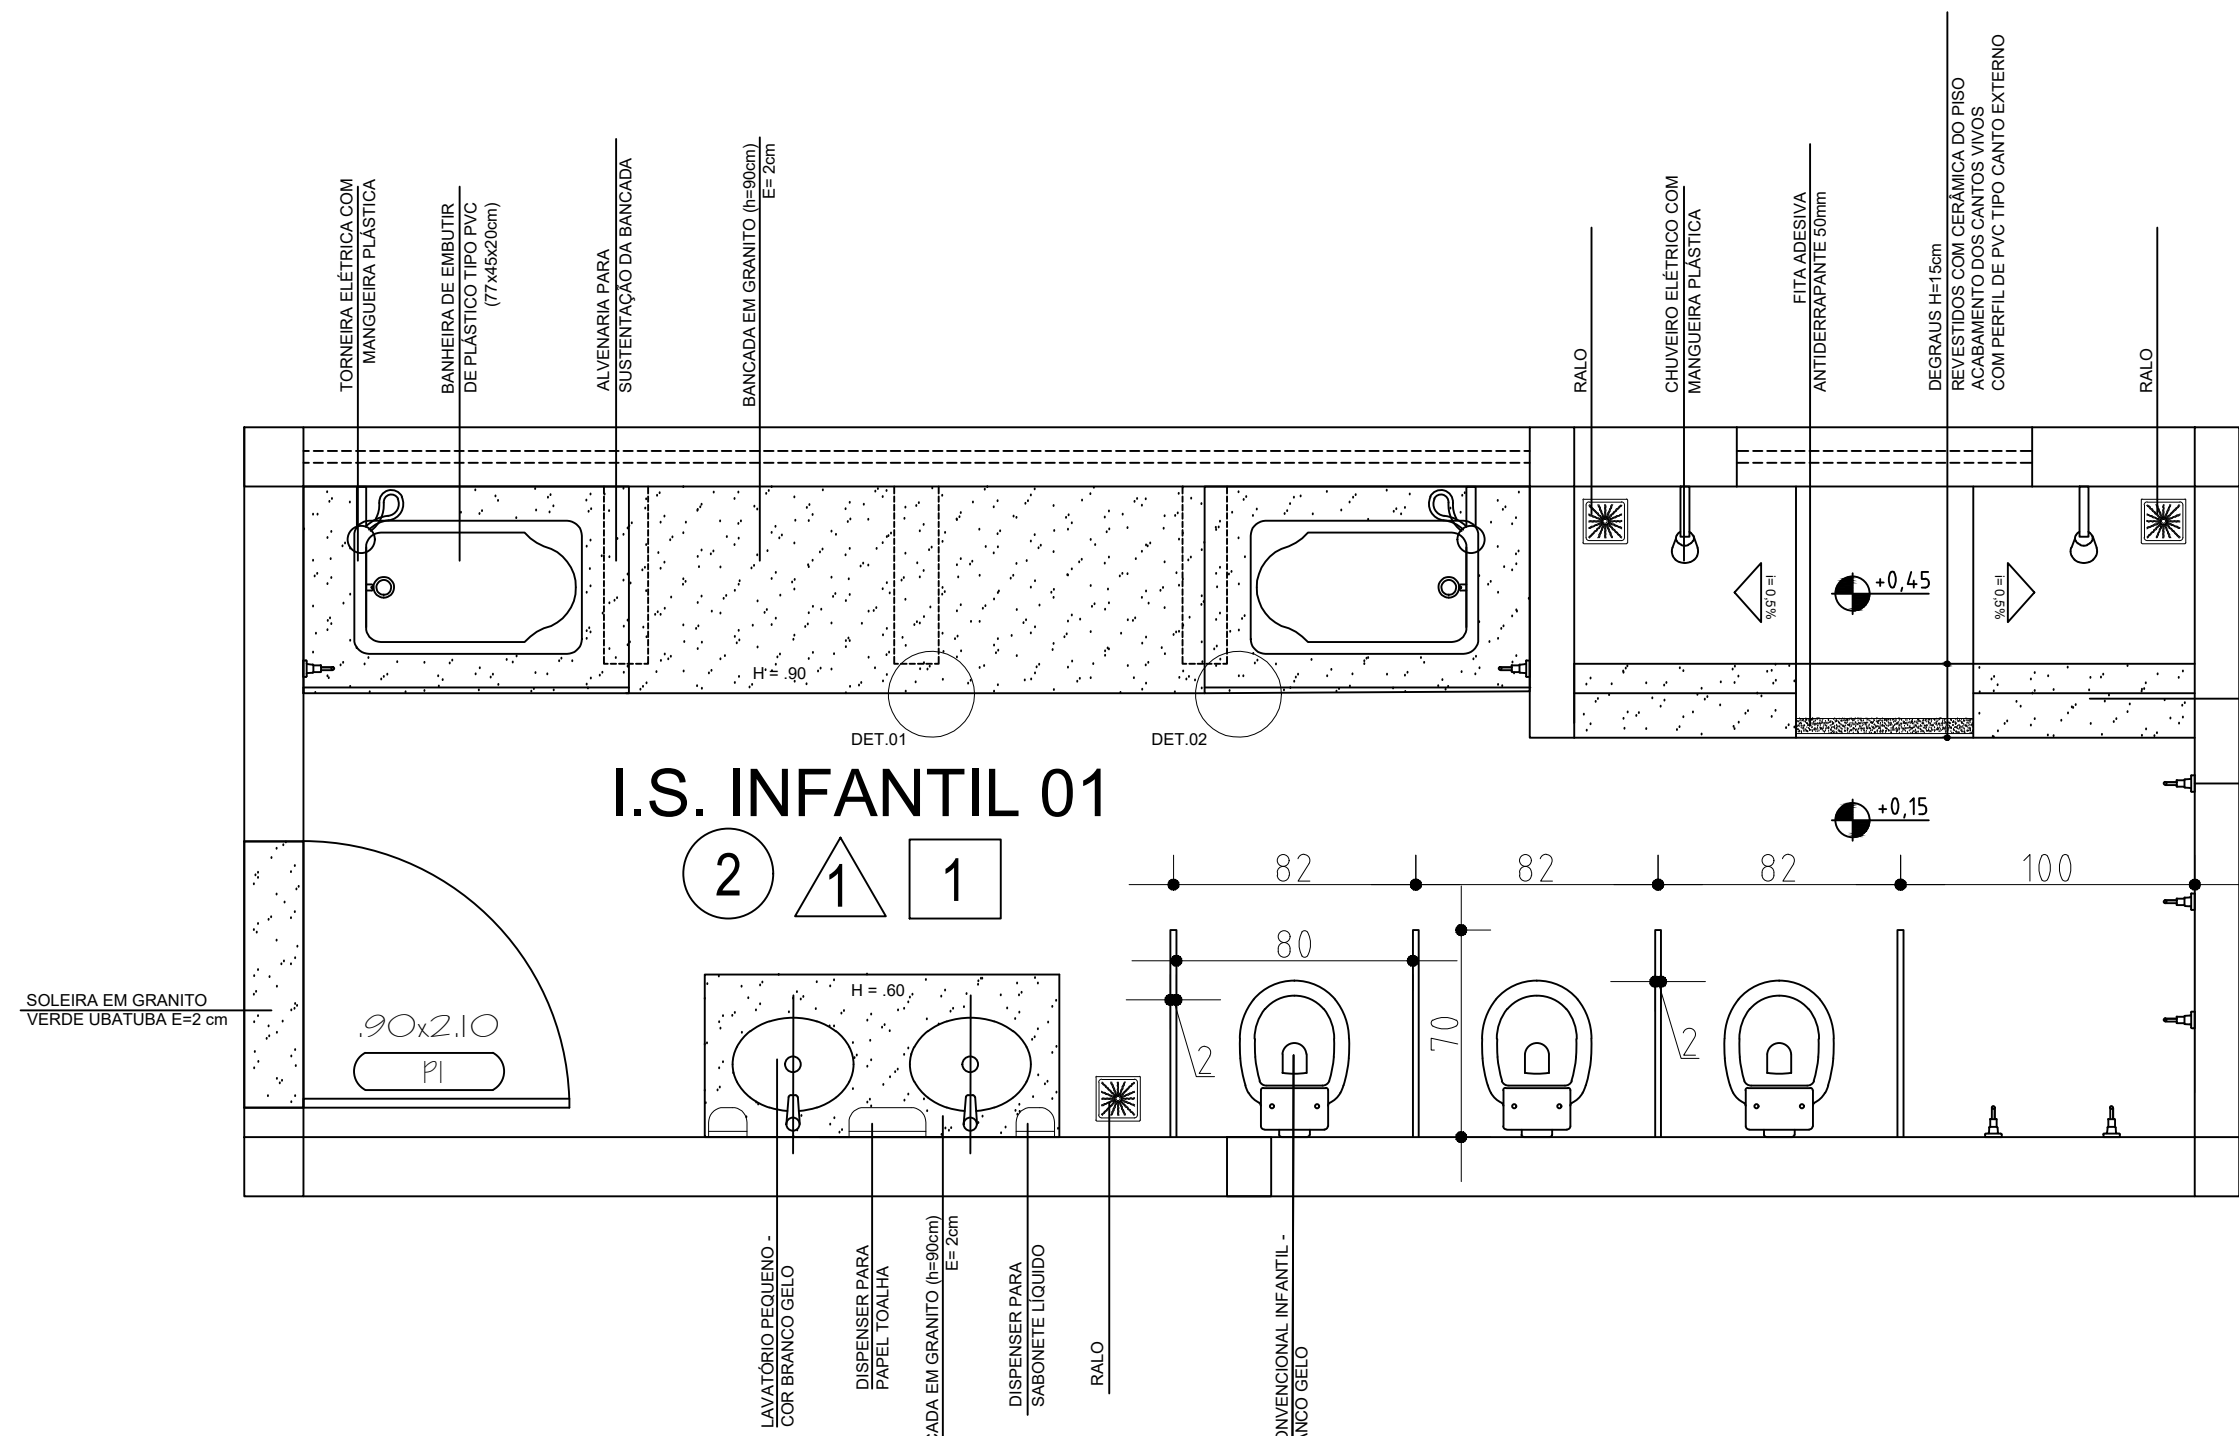

Detalhamento Interno - I.S. Infantil
ESCALA 1/25

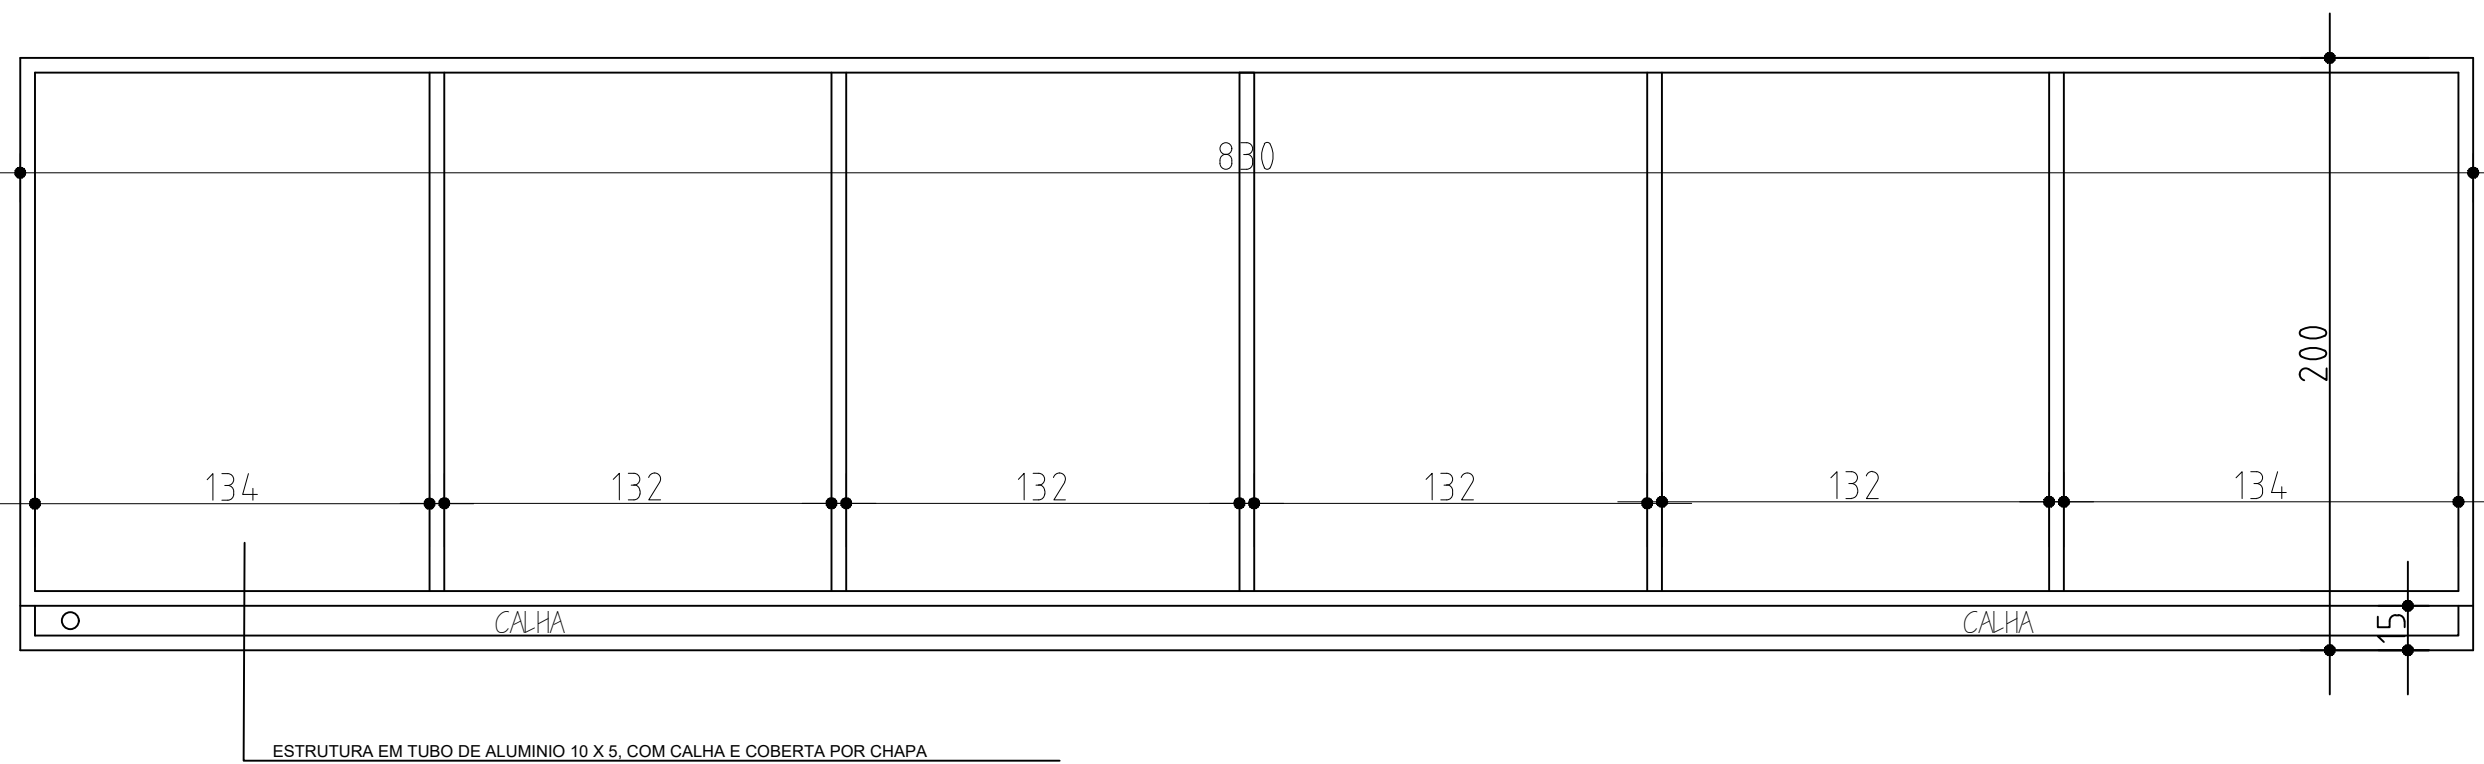

Detalhamento Cobertura - ligação Edif. Existente e Ampliação
ESCALA 1/25

LEGENDA - Tipo de acabamento

Parede	1	Parede em alvenaria pintada com tinta acrílica Cor: Branca Lisa, resistente e lavável Fácil Higienização
	2	Parede em alvenaria revestida com cerâmica 60x60 ou 70x70 Cor: a definir na execução Lisa, resistente e lavável Fácil Higienização

Piso	1	Piso Cerâmico 60 x 60 ou 70 x 70 Lisa, resistente e lavável Fácil Higienização
	2	Piso Cimento Queimado Lisa, resistente e lavável Fácil Higienização

Teto	1	Laje pintada com tinta acrílica Lisa, resistente e lavável Fácil Higienização
	2	Beiral em laje pintado com tinta acrílica - branco neve Lisa, resistente e lavável Fácil Higienização

TABELA DE ESQUADRIAS

CÓDIGO	QTD	LARGURA	ALTURA	PEITORIL	ÁREA	OBS.
J1	01	4,15m	0,60m	2,00m	2,49m²	MAX.
J2	03	1,00m	0,60m	2,00m	1,80m²	MAX.
J3	01	2,70m	1,60m	0,50m	1,94m²	CORR.
J4	01	1,85m	0,60m	2,00m	1,11m²	MAX.
P1	04	0,90m	2,10m		1,90m²	ABRIR



AV. LUDOLFO DE OLIVEIRA, 960 - sala 94-A - CEL. (041) 99979-1896 - UBRATÃ - PR

OBRA: CENTRO MUNICIPAL DE EDUCAÇÃO INFANTIL NOSSO LAR
LOCAL: AV. JOÃO MEDEIROS, Q. 154, LOTES 01 A 18 - VILA RECIFE - UBRATÃ - PR
PROP.: PREFEITURA MUNICIPAL DE UBRATÃ

PROJETO ARQUITETÔNICO - Planta, cobertura e detalhes

ÁREAS
ÁREA CONSTRUÍDA: 840,39 m²
Á CONSTRUIR
AMPLIAÇÃO TOTAL: 76,65 m²

PROPRETÁRIO: Prefeitura Municipal de Ubatã (CPF: 16.906.096/0001-10)

SITUAÇÃO S/ ESCALA
AUTOR DO PROJETO: MONIKA A. AMARAL GALÃO - Arquiteta e Urbanista (CAU/PR: A 9813-9)

RESP. TÉCNICO:

FRANCHA: 02/03
DATA: MARÇO/2024
ESCALA: indicada
DESENHO: MONIKA

Declaramos que a aprovação do projeto não implica no reconhecimento por parte da Prefeitura do direito de propriedade ou de posse do lote.